


C.P.=19001000100060061000
LA MOYE
ÁREA TOTAL =138159 m2
13.82 Has.

SISTEMA DE COORDENADAS
MAGNA OESTE

DATUM :	MAGNA SIRGAS
ESFEROIDE :	MERCATOR TRANS
PROYECCIÓN :	GSW84
FALSO NORTE :	1.000.000
FALSO ESTE :	1.000.000
MERIDIANO CENTRAL :	77°04'39,0285"W
LATITUD DE ORIGEN :	04°35'46,3215"N
UNIDAD LINEAL :	METRO
FACTOR DE ESCALA :	1.000000

CUADRO DE AREAS	
ÁREA TOTAL DEL LOTE	138159 m2
ÁREA LOTE 1	65879 m2

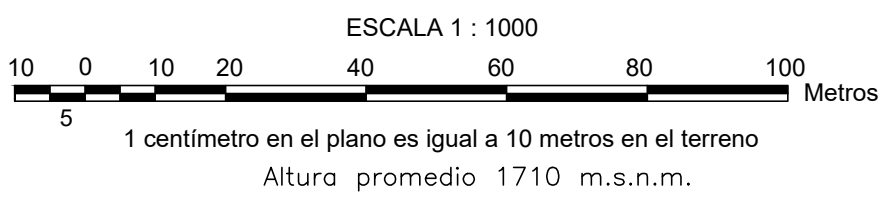

VALLE DEL ORTIGAL

NOTAS	
1.	VER COORDENADAS Y COTAS DE LOS PUNTOS EN PLANO GEN-3.2
2.	VER CORTES INDICADOS EN PLANO GEN-3.3
3.	LOS LINDEROS DEL PREDIO FUERON RECONOCIDOS EN COMPAÑÍA DE LOS PROPIETARIOS Y/O SUS DELEGADOS.

FECHA	OBSERVACIONES
SEPTIEMBRE 2019	EMISIÓN INICIAL
MAYO 2020	REVISIÓN DEL PROYECTO DE ACUERDO CON OBSERVACIONES DE MINISTERIO DE VIVIENDA, CIUDAD Y TERRITORIO Y CRC
OCTUBRE 2021	REVISIÓN DEL PROYECTO DE ACUERDO CON OBSERVACIONES DE CRC



PROYECTO:
PLANTA DE TRATAMIENTO DE AGUAS
RESIDUALES-POPAYÁN

ORDEN DE SERVICIO No. 175
OBJETO DE CONTRATO:
REDISEÑO PTAR EN NUEVA
UBICACIÓN

CONTRATISTA:
Silmas S.A.S.
Soluciones de Ingeniería, Transporte, Medio Ambiente y Sanitaria S.A.S.

LOCALIZACIÓN:
POPAYÁN, COLOMBIA

LEVANTO:
EDGAR QUIJANO ORDOÑEZ
L.P.10-12853

REVISO:
DANNY FELIPE RAMIREZ GARCIA
MAT 76236-318555 VLL

SUPERVISOR:
HERNAN SOLANO SOLANO
MAT 19202138951 CAUCA

CONTIENE:
LOTE 1 "PTAR"

ESCALA:
1:1000

FECHA: OCTUBRE 2021

PLANO No: GEN-3.1	ARCHIVO DWG: TOPOGRAFICO LOTE 1.dwg
----------------------	--