


PERFIL LONGITUDINAL – RIO CAUCA – K0+000 A K0+215




PERFIL LONGITUDINAL – RIO CAUCA – K0+215 A K0+435

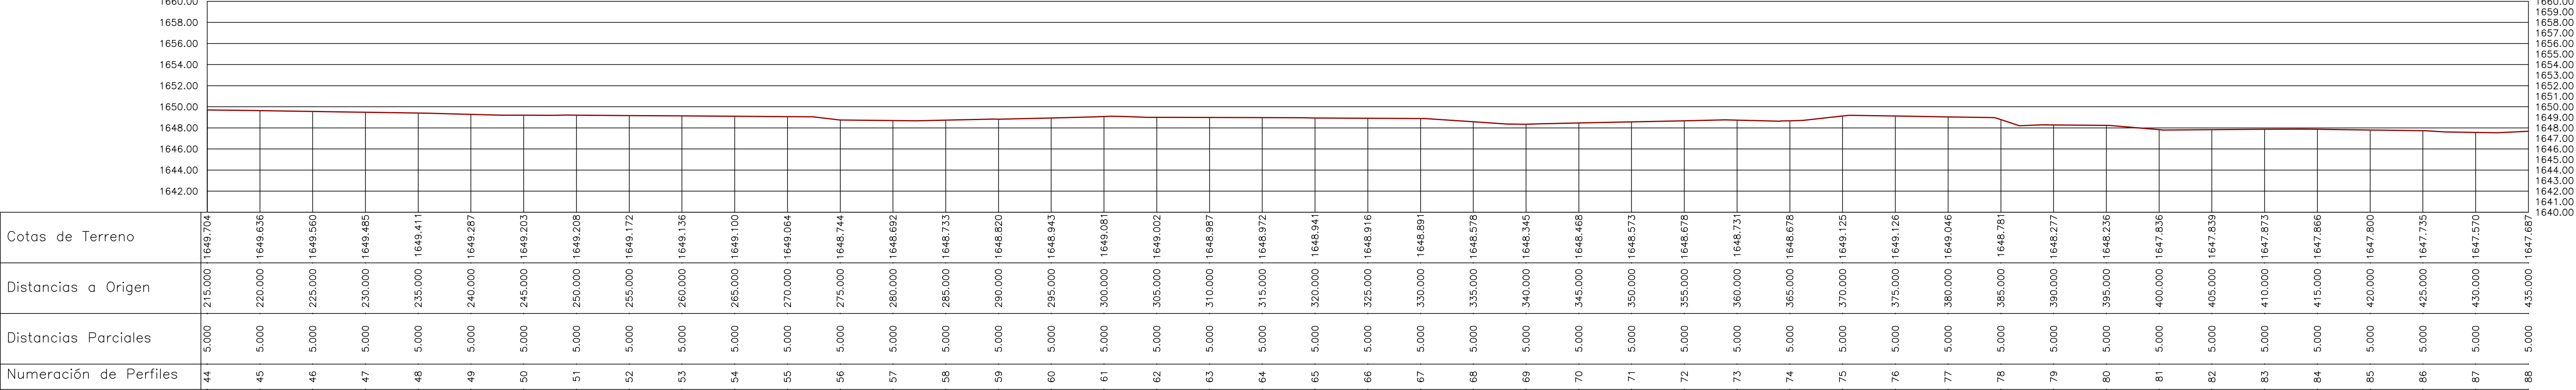

PERFIL LONGITUDINAL – RIO CAUCA – K0+435 A K0+650



PERFIL LONGITUDINAL – RIO CAUCA – K0+650 A K0+868.117

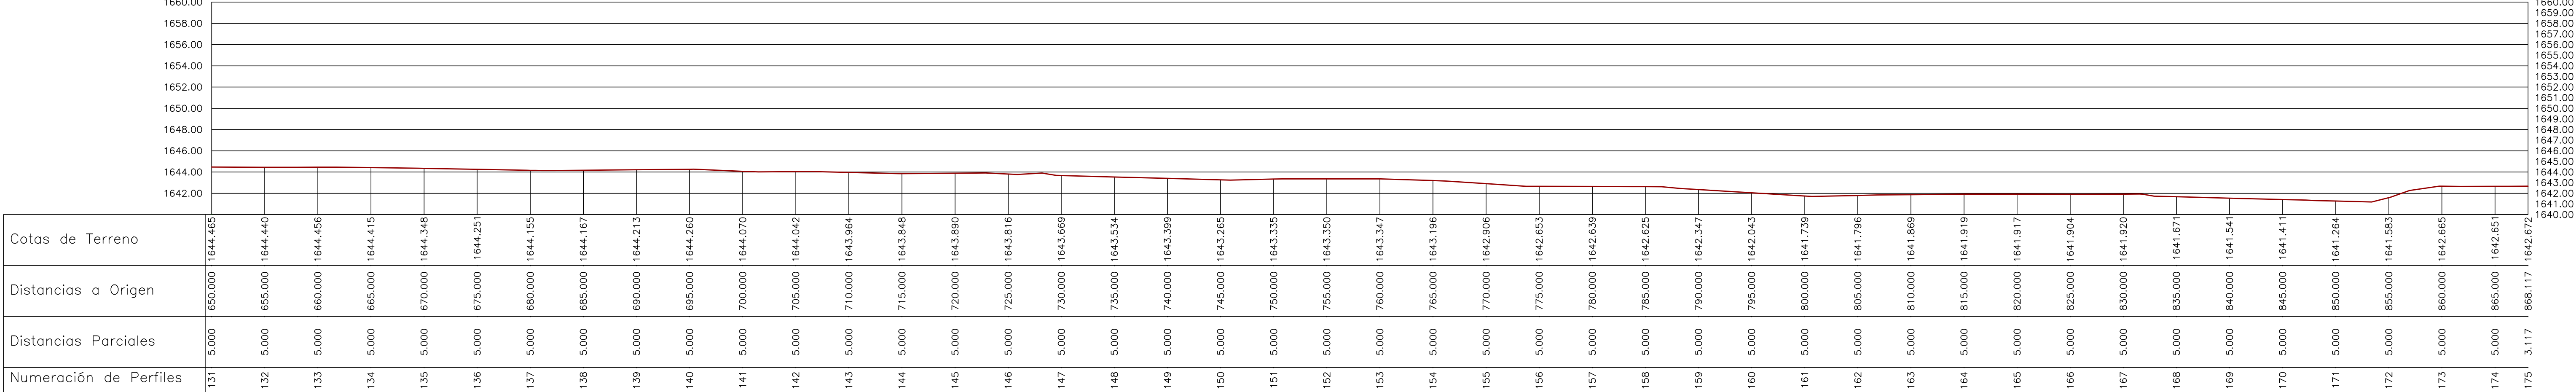

NOTAS
1. VER LOCALIZACIÓN DE CORTES EN PLANO GEN-6.1.

FECHA	OBSERVACIONES
SEPTIEMBRE 2019	EMISIÓN INICIAL
MAYO 2020	REVISIÓN DEL PROYECTO DE ACUERDO CON OBSERVACIONES DE MINISTERIO DE VIVIENDA, CIUDAD Y TERRITORIO Y CRC
OCTUBRE 2021	REVISIÓN DEL PROYECTO DE ACUERDO CON OBSERVACIONES DE CRC



PROYECTO:  
PLANTA DE TRATAMIENTO DE AGUAS RESIDUALES-POPAYÁN

ORDEN DE SERVICIO No.175  
OBJETO DE CONTRATO:  
REDISEÑO PTAR EN NUEVA UBICACIÓN

CONTRATISTA:  
**Silmas S.A.S.**  
Soluciones de Ingeniería, Transporte, Medio Ambiente y Sanitaria S.A.S.

LOCALIZACIÓN:  
POPAYÁN, COLOMBIA

LEVANTO:  
EDGAR QUIJANO ORDOÑEZ  
L.P. 10-12853  
REVISO:  
DANNY FELIPE RAMIREZ GARCIA  
MAT 76236-318555 VLL

SUPERVISOR:  
HERNAN SOLANO SOLANO  
MAT 19202138951 CAUCA

CONTIENE:  
PERFIL LONGITUDINAL

ESCALA:  
1:500

FECHA:  
OCTUBRE 2021  
PLANO No:  
GEN-6.4  
ARCHIVO D:  
BATIMETRIA RIO CAUCA.dwg