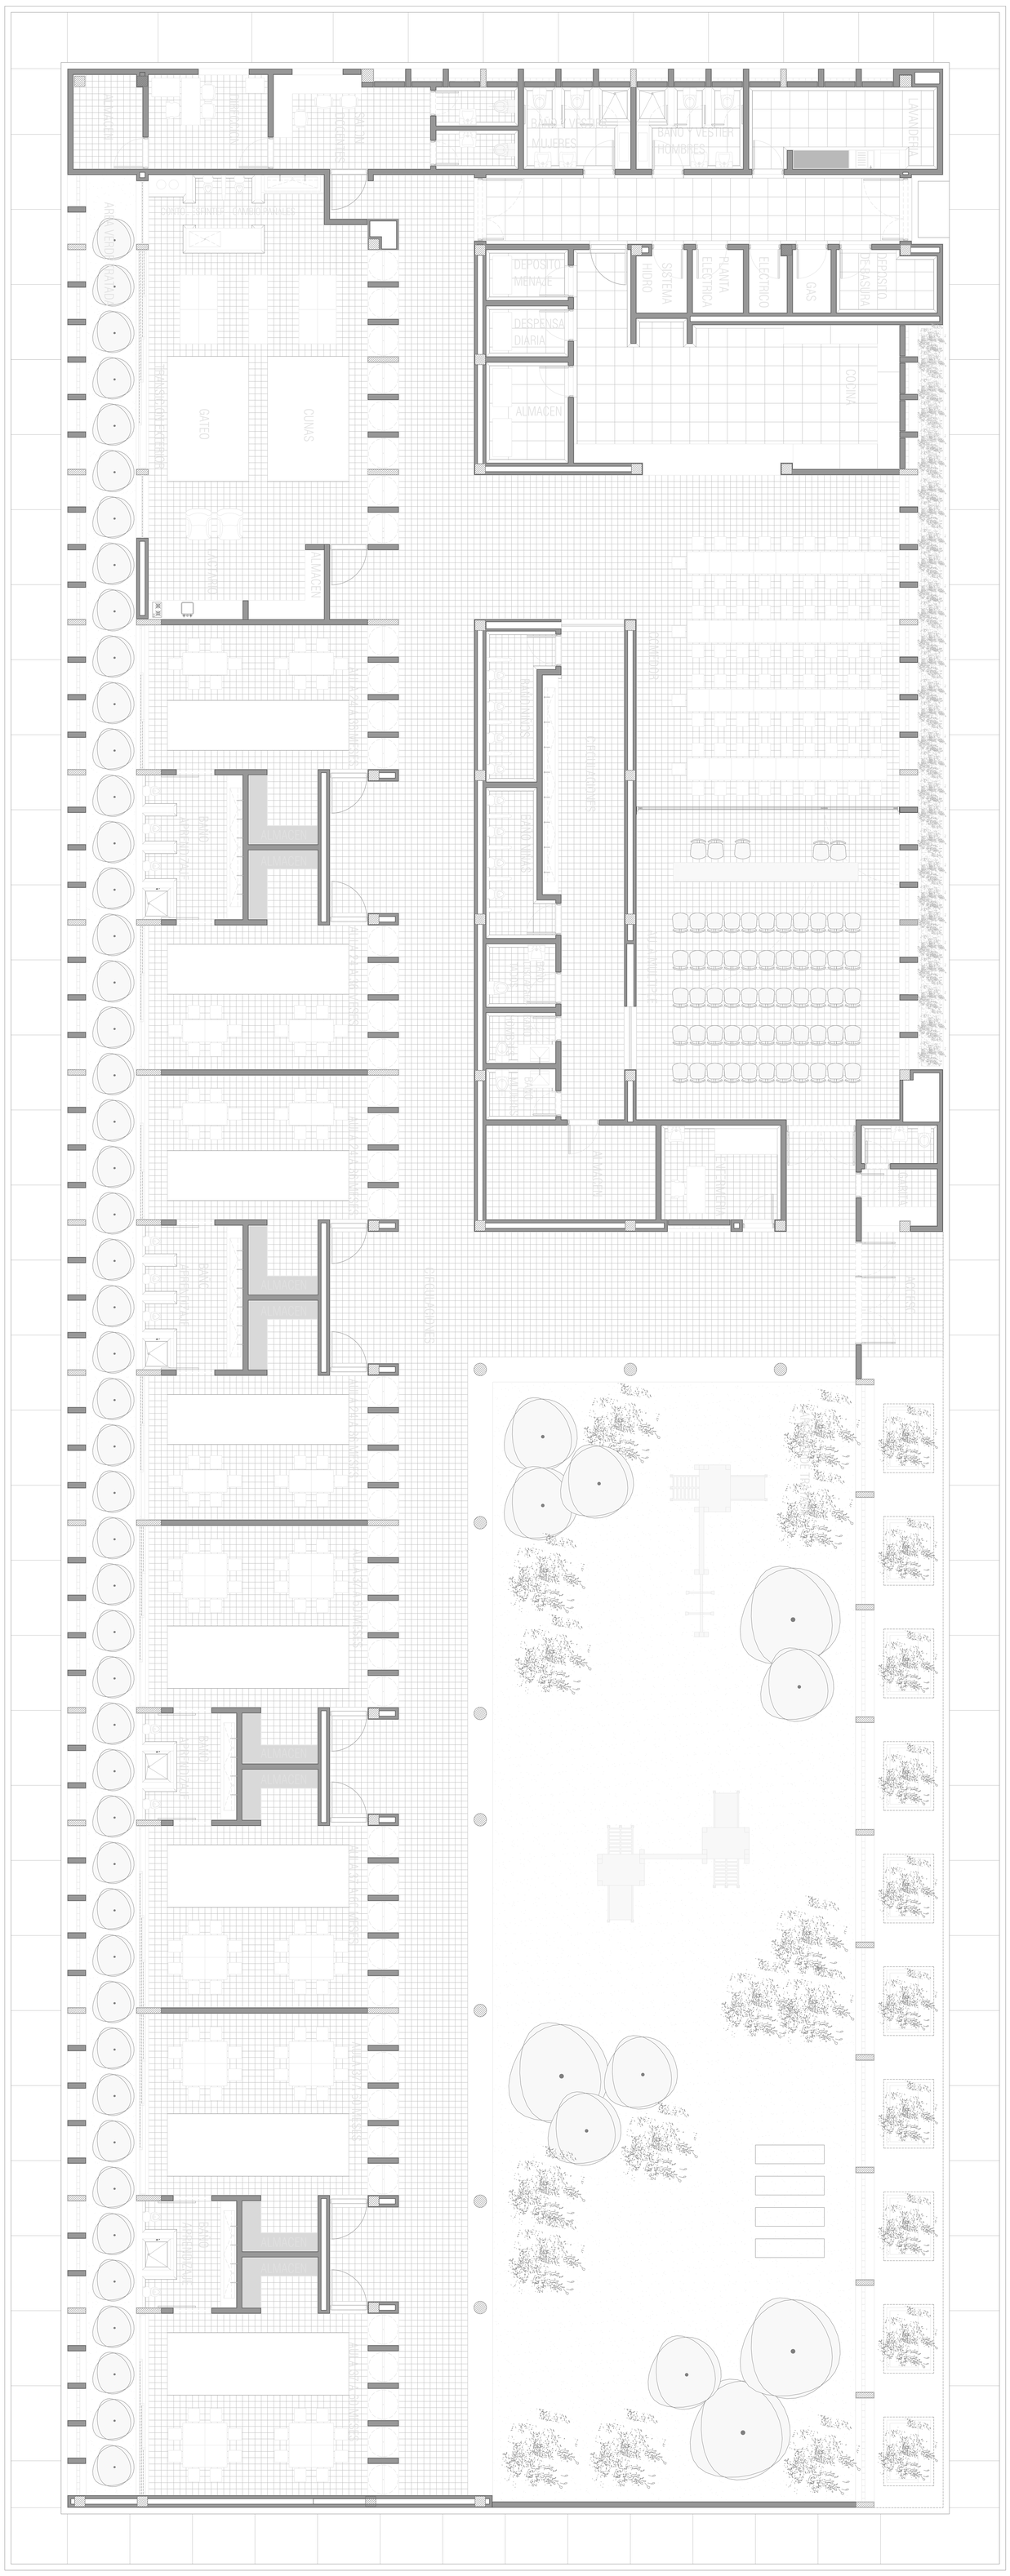
ALMACEN
DOCENTES
SALON
BAÑO VESTIER
MUJERES
BAÑO VESTIER
HOMBRES
LAVANDERIA
DEPOSITO
MENAJE
DESPENSA
DIARIA
ALMACEN
HIDRO
SISTEMA
PLANTA
ELECTRICA
ELECTRICO
GAS
DEPOSITO
DE BASURA
COCINA
GATEO
CUNAS
ALMACEN
ALMACEN
ALMACEN