
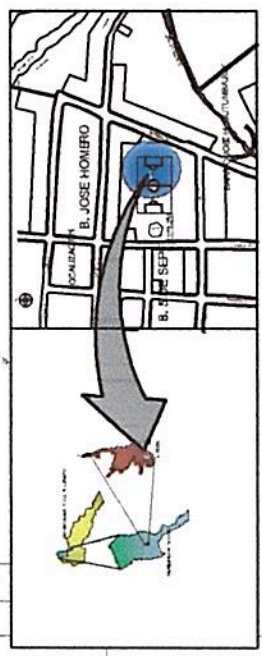


0247822 B

0247821 B

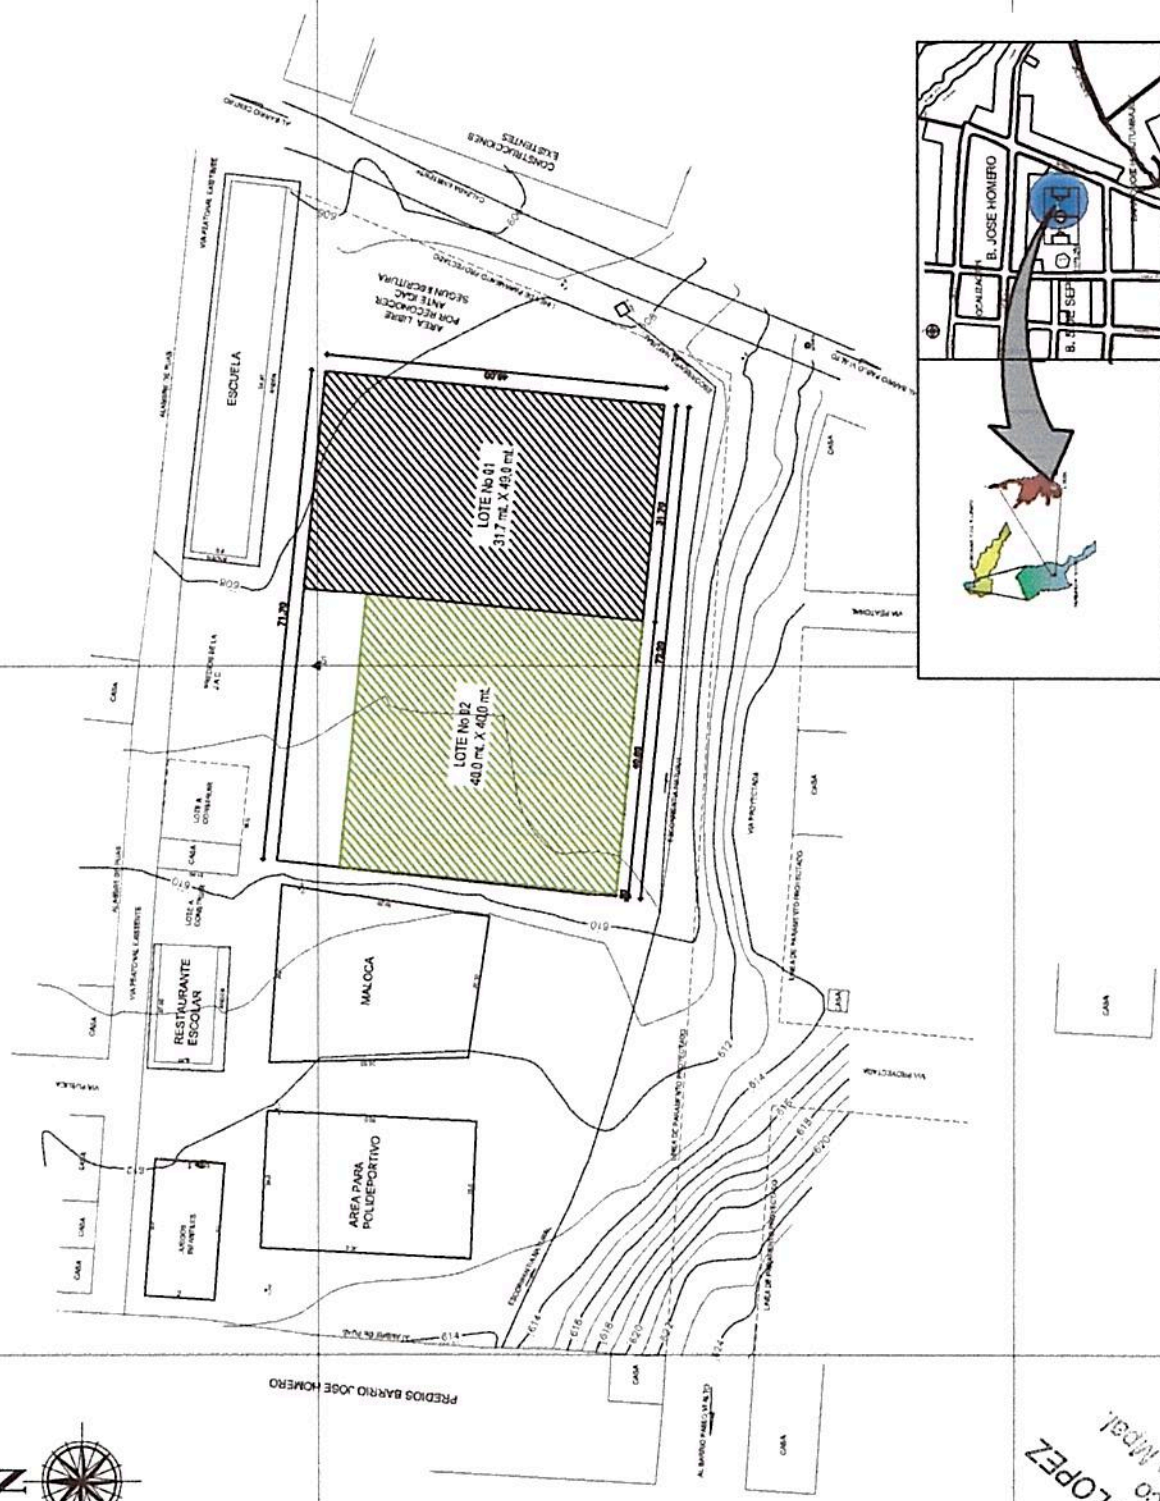

LOCALIZACION GENERAL

DEPARTAMENTO DEL PUTUMAYO MUNICIPIO DE MOCOA JOSE ANTONIO CASTRO MLENCEZ AL CALDE EDUCACION, DESARROLLO INTEGRAL Y BUEN GOBIERNO. 2016 - 2019		CONTENIDO: PROPUESTA DE SUBDIVISION. ESCRITURA 2313 DE 6 DE NOV DE 2013		N.E. Arq. JOSE LUIS LOPEZ LOPEZ Director Técnico de Planeación Municipal		PROYECTO: T. CENTRO DE DESARROLLO INFANTIL CENTRO DE INTEGRACION CIUDADANA		PRESENTADO POR: ALCALDIA DE MOCOA		FECHA: SEPTIEMBRE DEL 2016		PLANTA No. 1 1/1	
---	--	--	--	--	--	--	--	--------------------------------------	--	-------------------------------	--	---------------------	--

Educación,
 Desarrollo Integral
 y Buen Gobierno
 Unidad de Planeación Municipal
 Director Técnico
Arq. JOSE LUIS LOPEZ LOPEZ