

PLANO No.

**A - 006**

PROYECTO:

**Centro de Desarrollo Infantil**

**ANAPOIMA**

No. CONVENIO:  
**068-16**

CONTIENE:

**CORTES 3, 4**

**FACHADA 2**

ESCALA:

**1/100**

FECHA:

**MAYO DE 2017**

V. B. O. ARQUITECTO

ARQ. EUGENIO ORTIZ URIBE  
MATRICULA No. MP A411052012-1018419541

V. B. O.

ARQUITECTOS PROYECTISTAS


EUGENIO ORTIZ URIBE

DIGITALIZADORES

NOMBRE ARCHIVO CAD


A-002 Anapoima-Cundinamarca.dwg

OBSERVACIONES

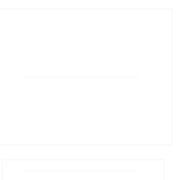


**De Cero a Siempre**  
Consejería Presidencial para la Primera Infancia


Presidencia de la República  
Teléfono: (57-1) 242 7150  
Bogotá, Colombia

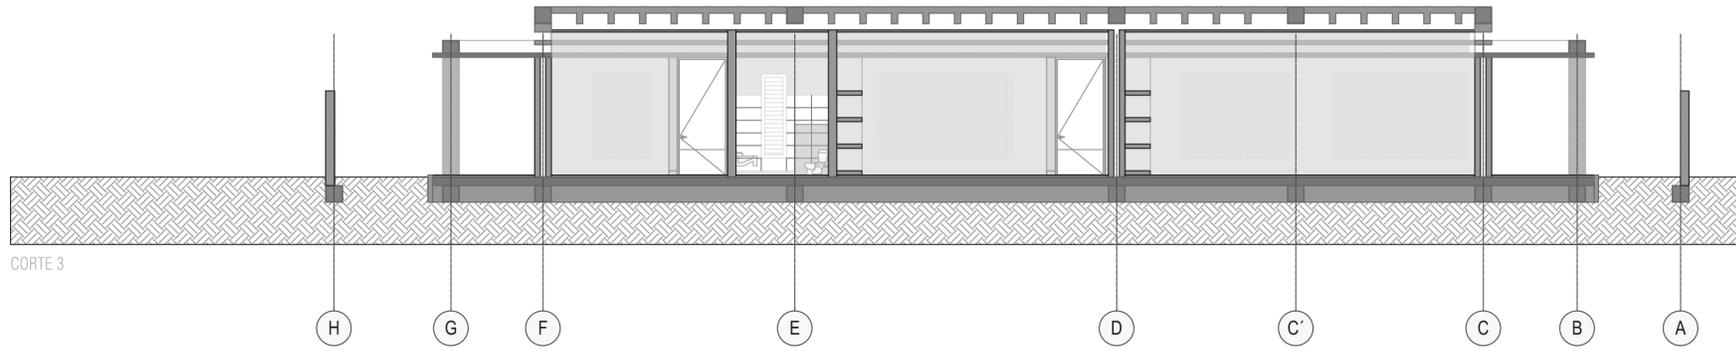

CORTE 3

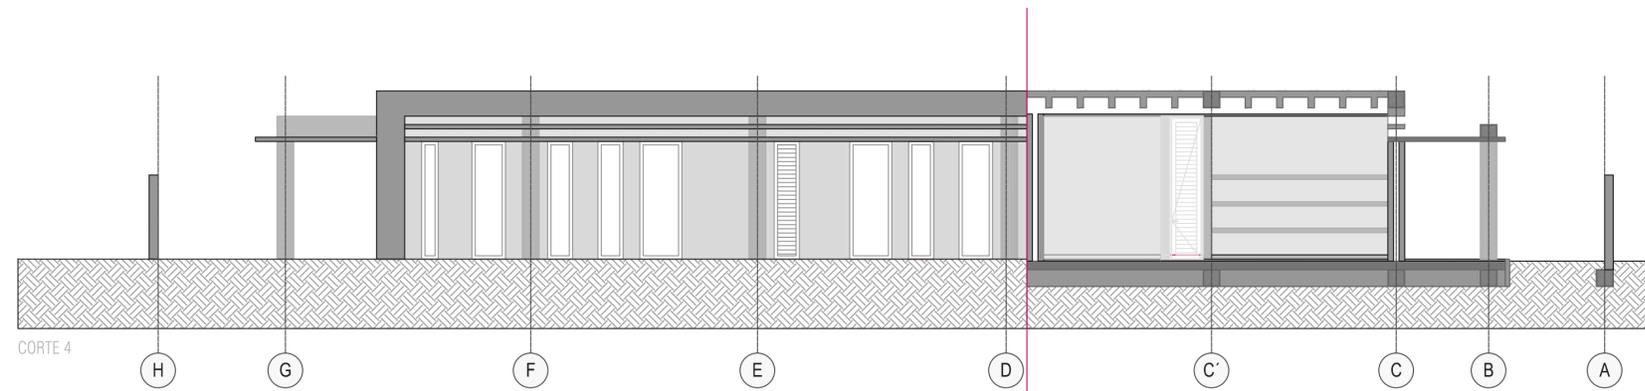

CORTE 4

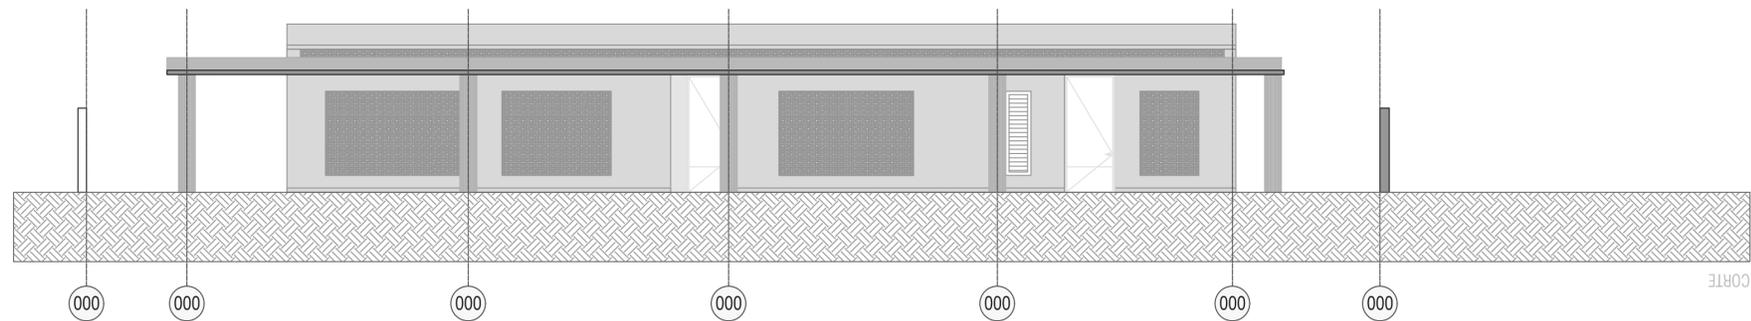

CORTE