



Value Investment Colombia S.A.S.
Calle 79B # 7 - 59 Piso 2
Teléfono: (57-1) 249 3585
Bogotá, Colombia



Proyector Consultoría e Ingeniería S.A.S.
Carrera 85 # 82-25
Teléfono: (57-1) 535 6275 - 535 0455
Bogotá, Colombia



Proyecto
POLICARPA

Localización

Ingeniero

ING. HENRY ACERO GOMEZ

Mat. No. 25858011290 CND

Vo. Bo.

Mat. No.

GIOVANNY PRECIADO

OBSERVACIONES

CONVENCIONES

REGISTRO DE GAS

CILINDRO DE GAS

G ACOMETIDA



G GAS

G GAS ACC


G SOPORTE

G GAS TEX

G PROYECCIONES

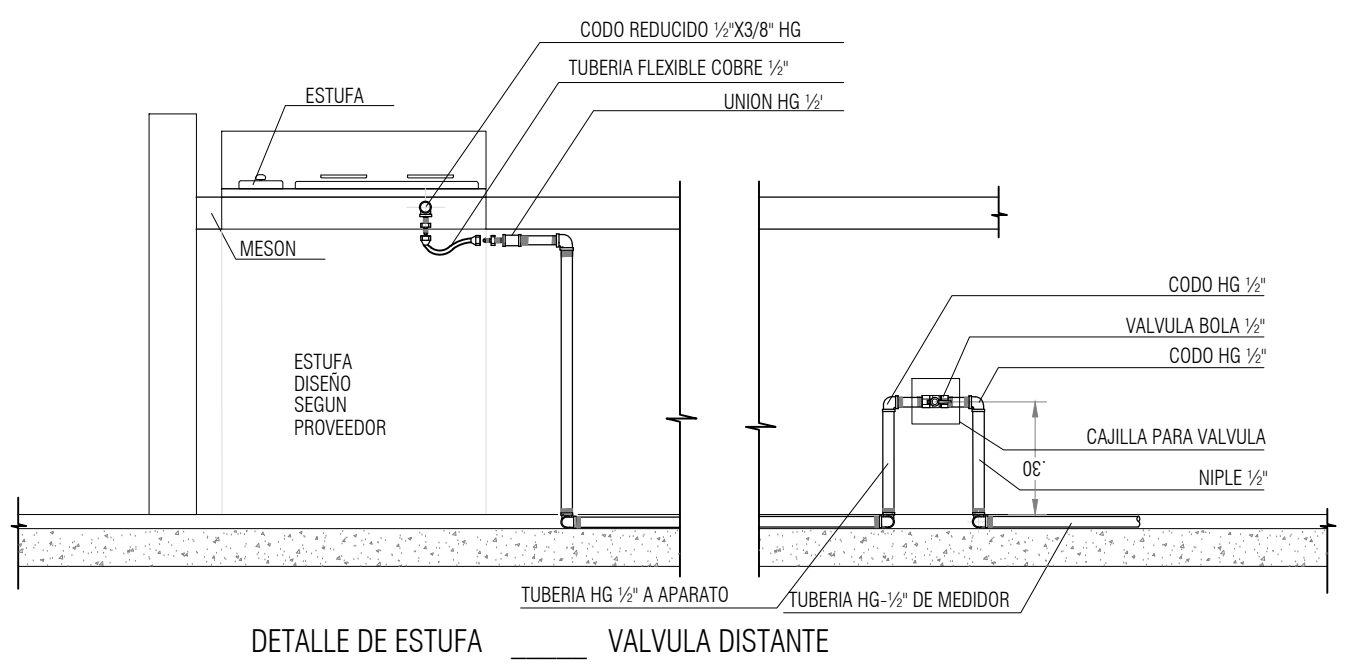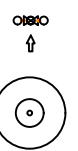

PLANTA GENERAL PRIMER PISO
RED DE GAS
ESCALA 1:50

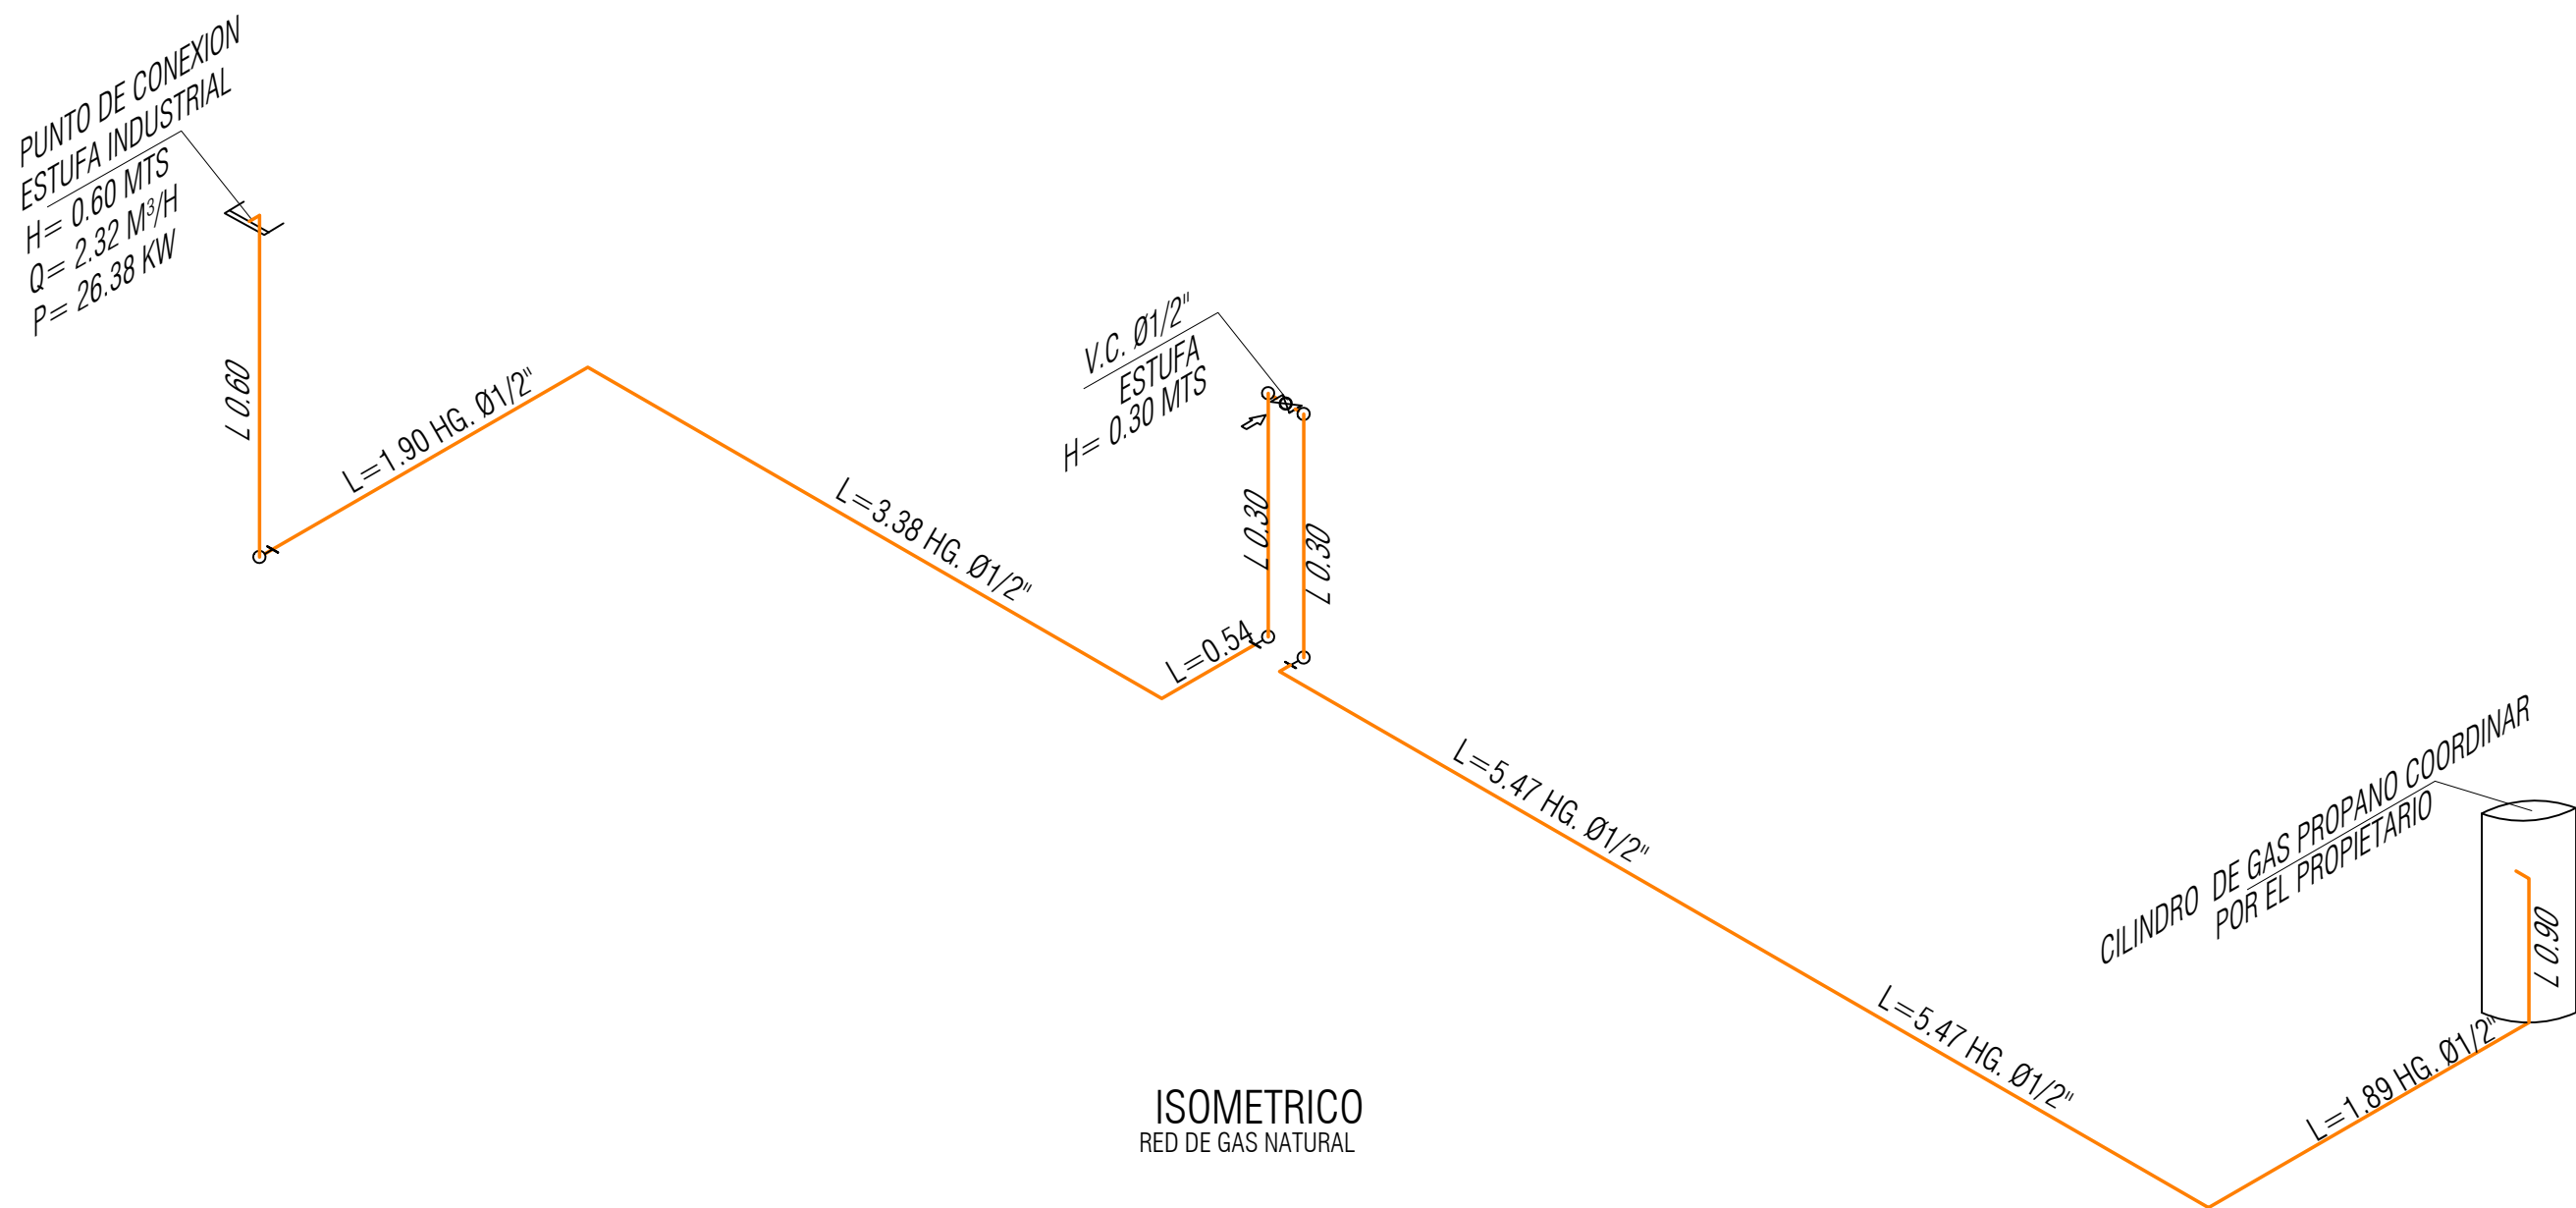

ISOMETRICO
RED DE GAS NATURAL