



Value Investment Colombia S.A.S.  
Calle 79B # 7 - 59 Piso 2  
Teléfono: (57-1) 249 3585  
Bogotá, Colombia



Proyector Consultoría e Ingeniería S.A.S.  
Carrera 85 # 82-25  
Teléfono: (57-1) 535 6275 - 535 0455  
Bogotá, Colombia



Proyecto  
PAUJIL

Localización

Ingeniero

ING. HENRY ACERO GOMEZ

Mat. No. 25858011290 CND

Vo. Bo.

Mat. No.

LEIDY ARENAS

OBSERVACIONES

Nombre archivo

Contenido

PLANTA PRIMER PISO  
RED DE DESAGUES

Fecha  
25-08-2017


Escala  
1:50

Plano No.


Versión

H002


1

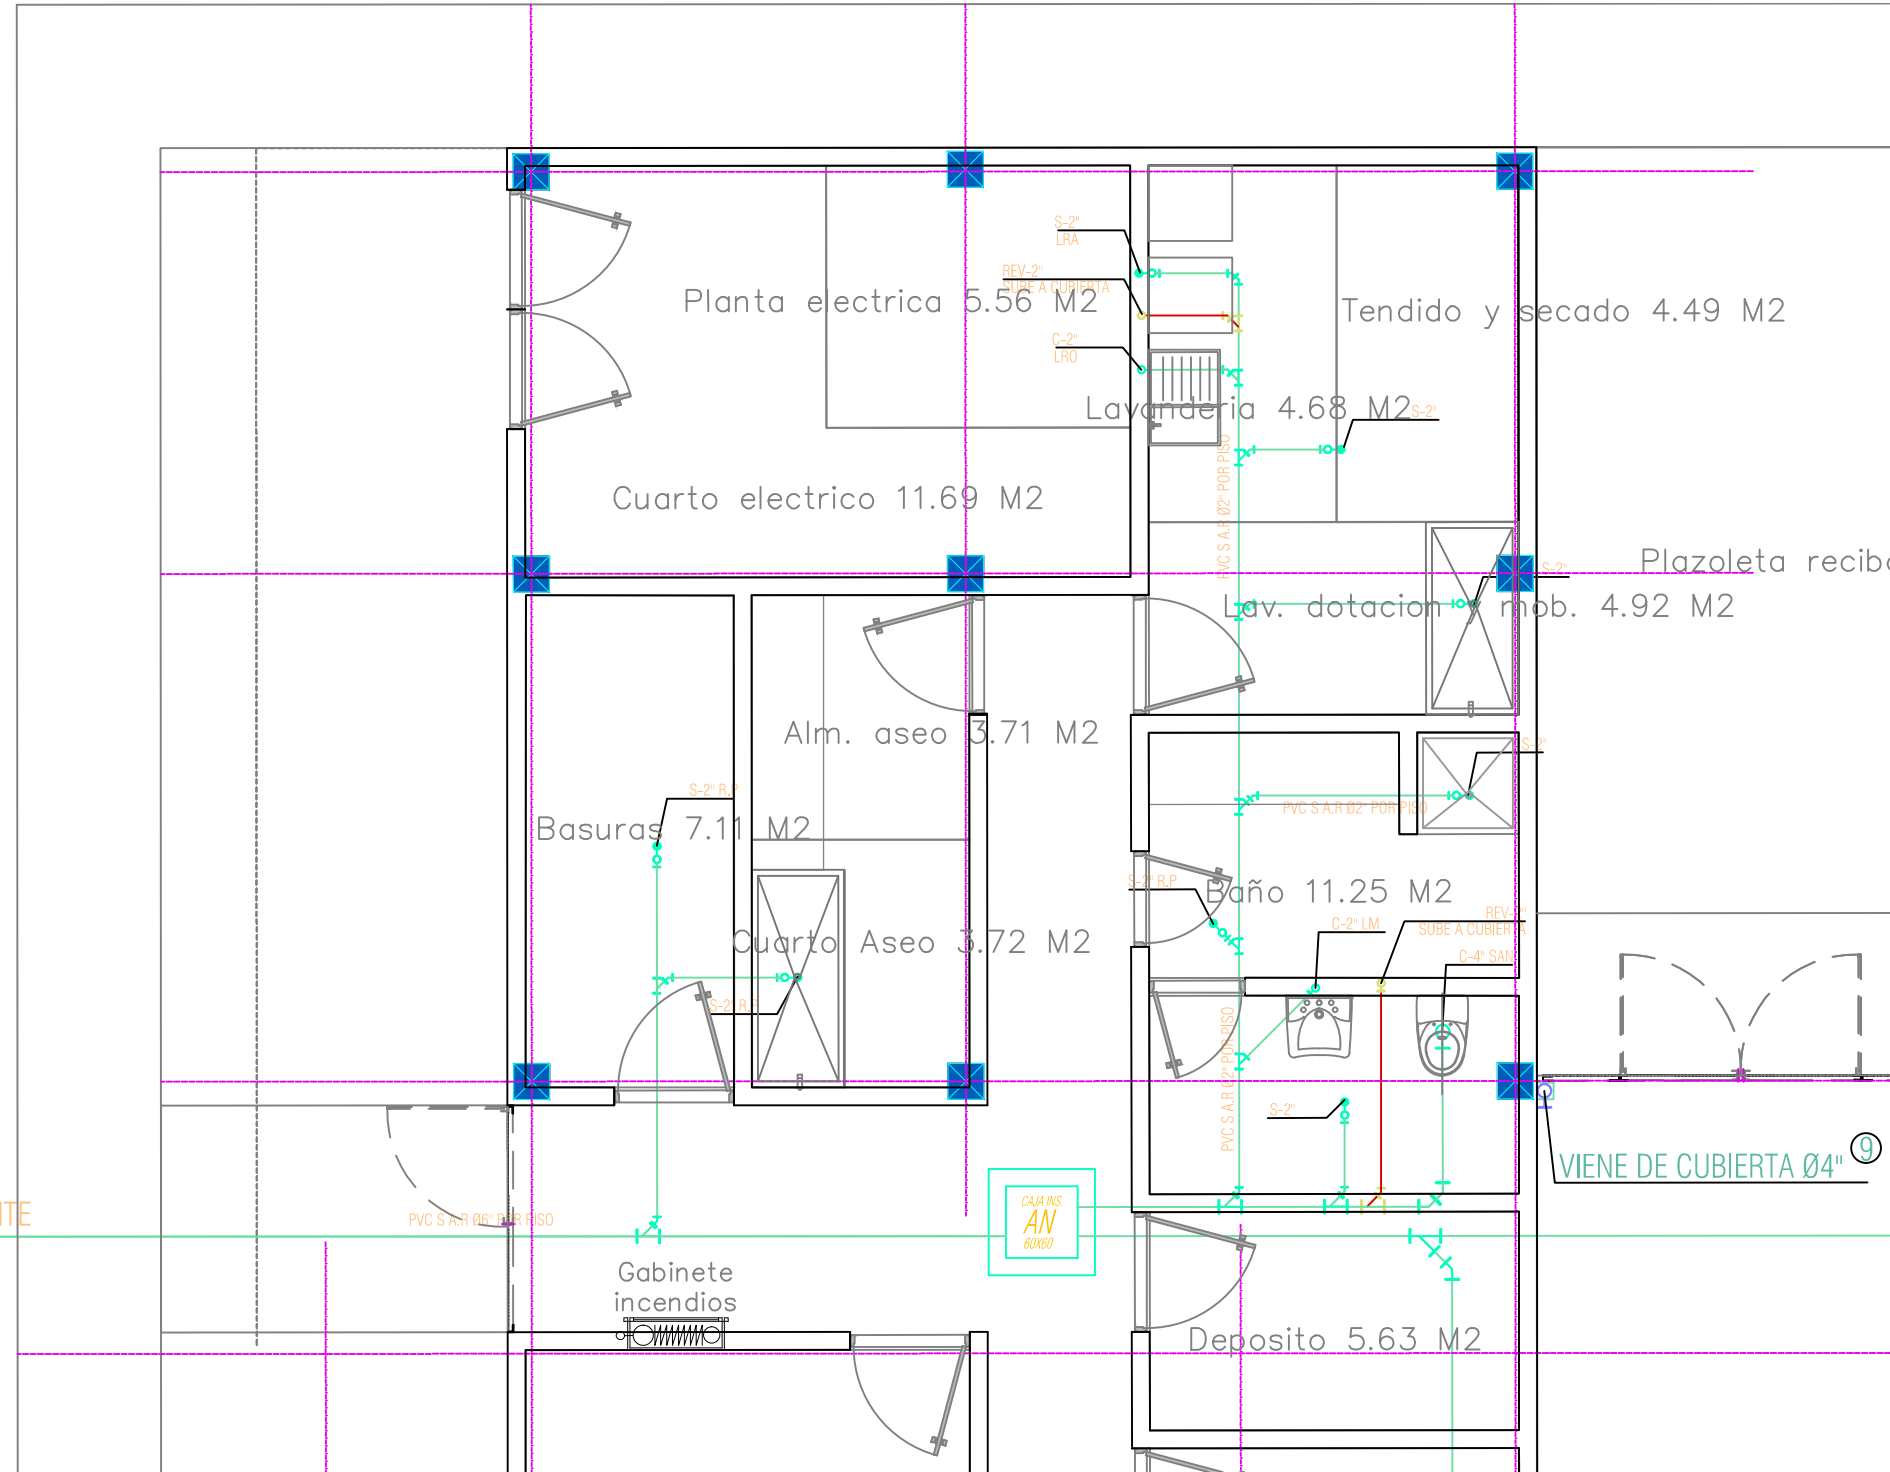


DETALLE SANITARIO #1  
RED DE DESAGUES  
BLOQUE UNO  
ESCALA 1:50

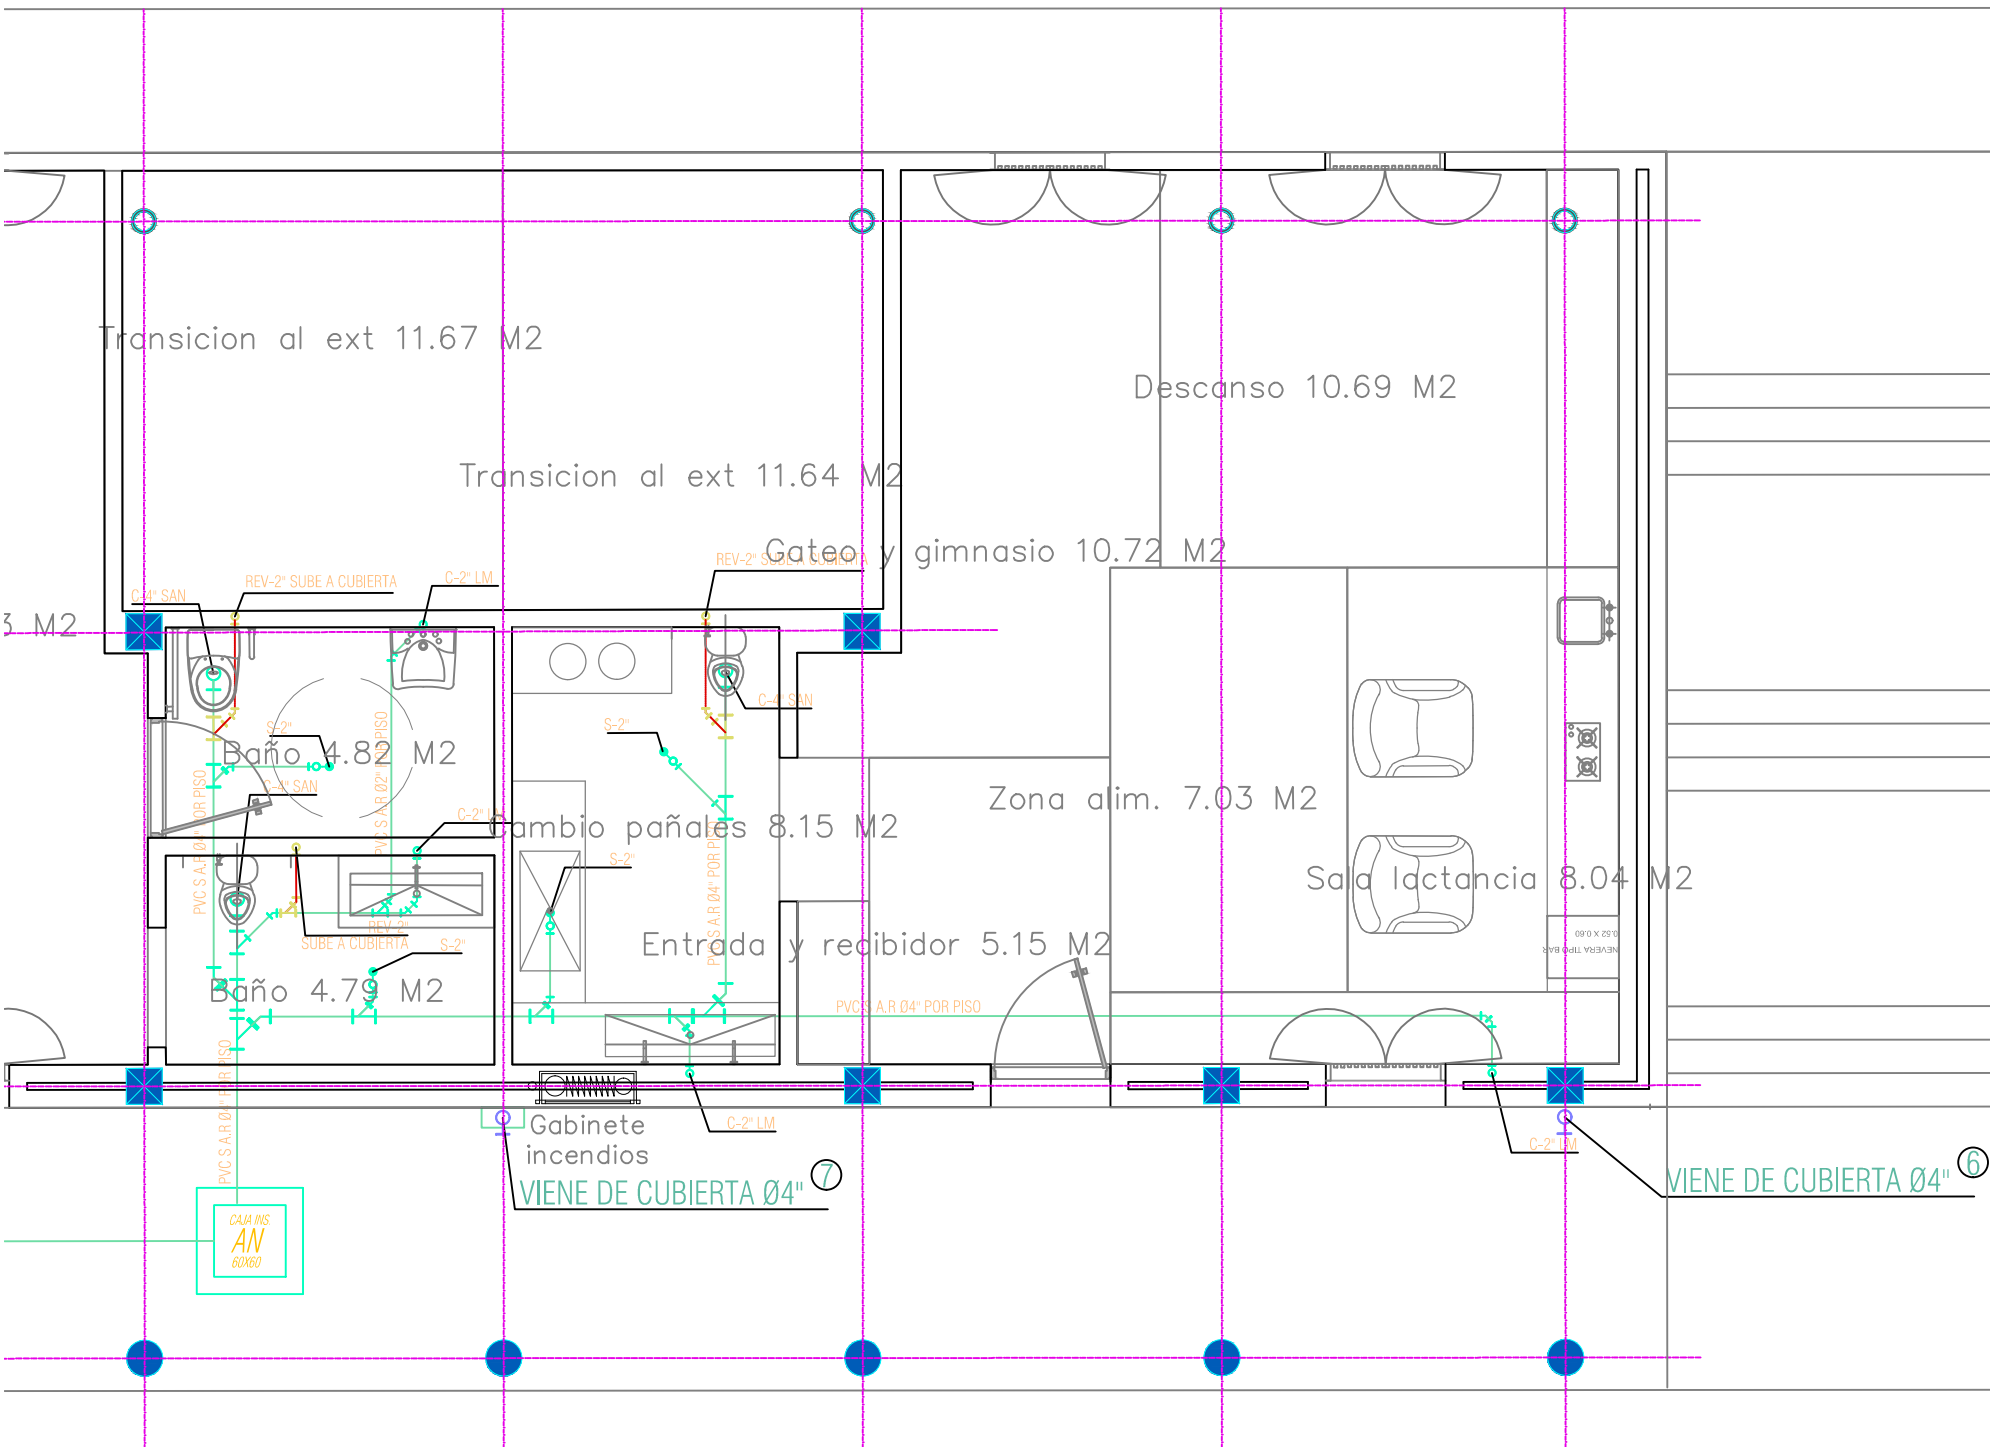


DETALLE SANITARIO #2  
RED DE DESAGUES  
BLOQUE UNO  
ESCALA 1:50

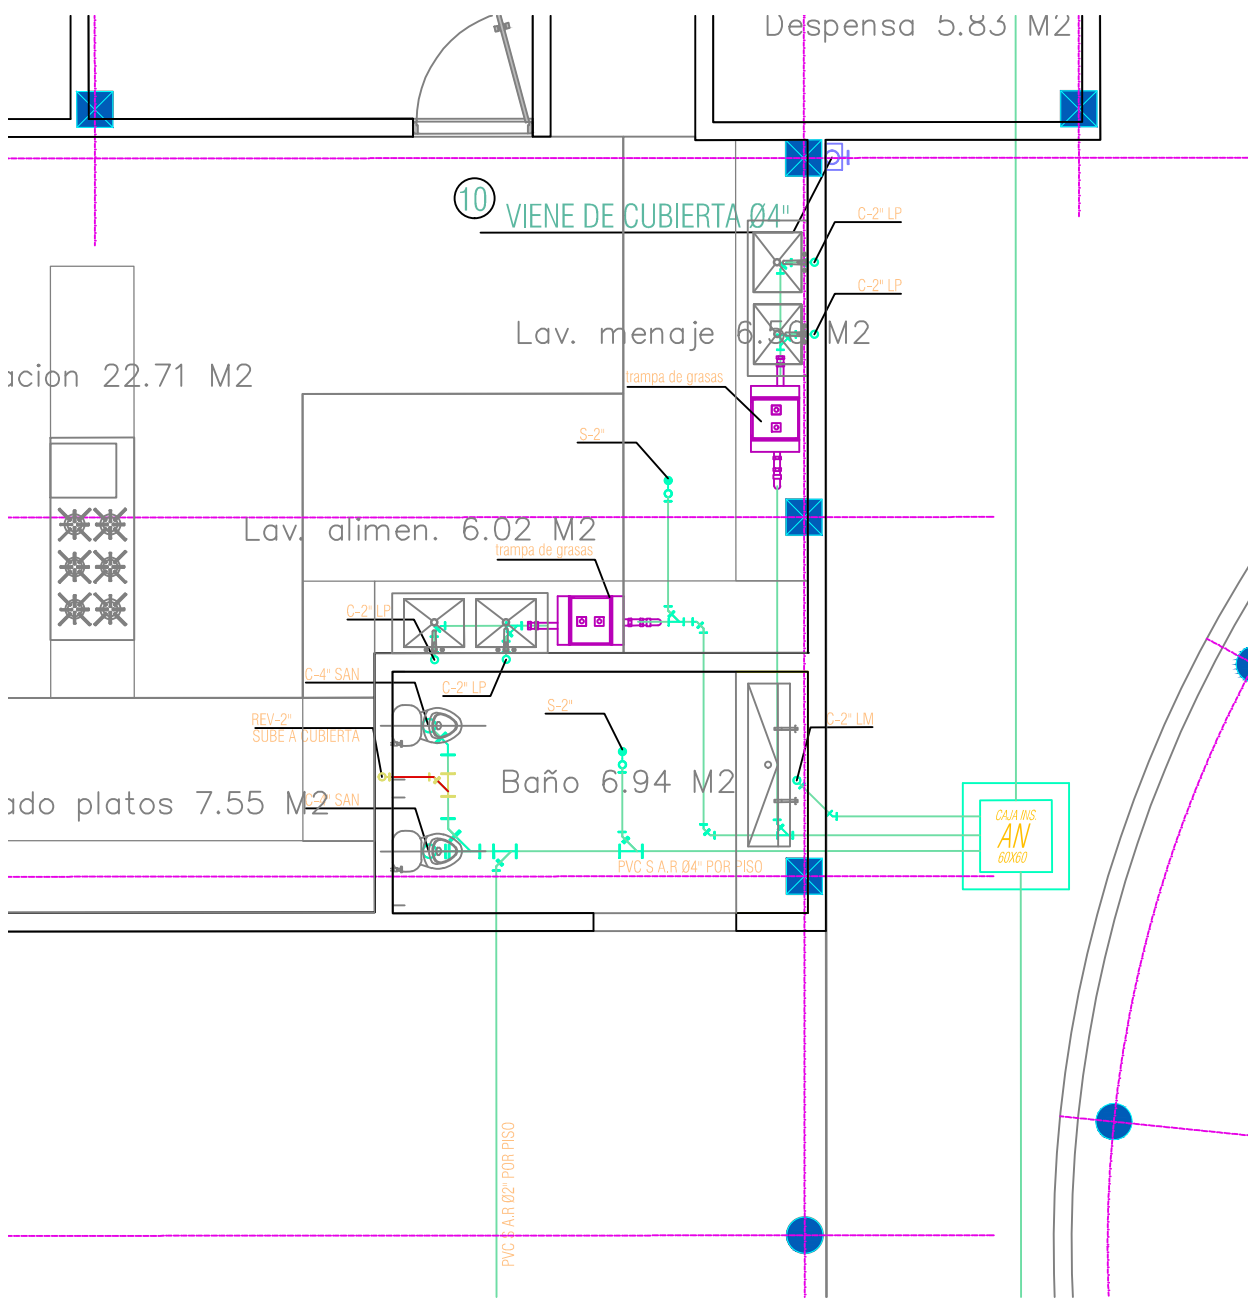

DETALLE SANITARIO #3  
RED DE DESAGUES  
BLOQUE UNO  
ESCALA 1:50

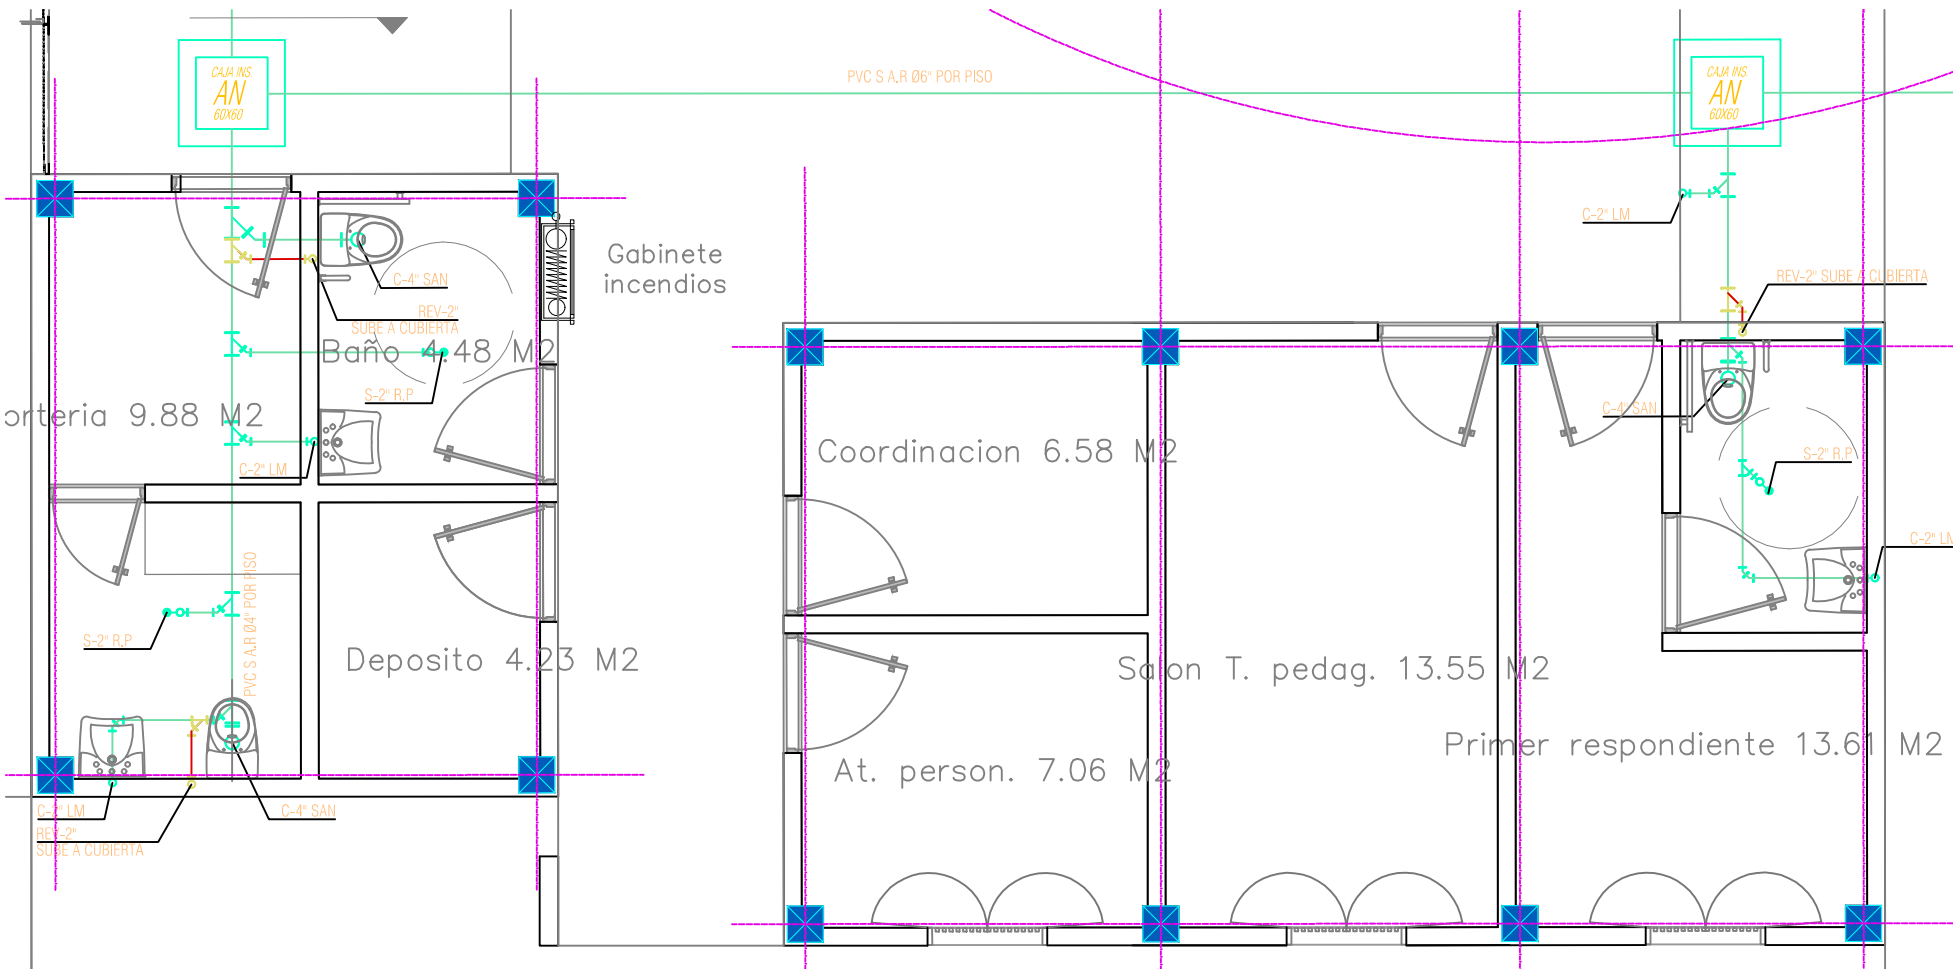

DETALLE SANITARIO #4  
RED DE DESAGUES  
BLOQUE UNO  
ESCALA 1:50

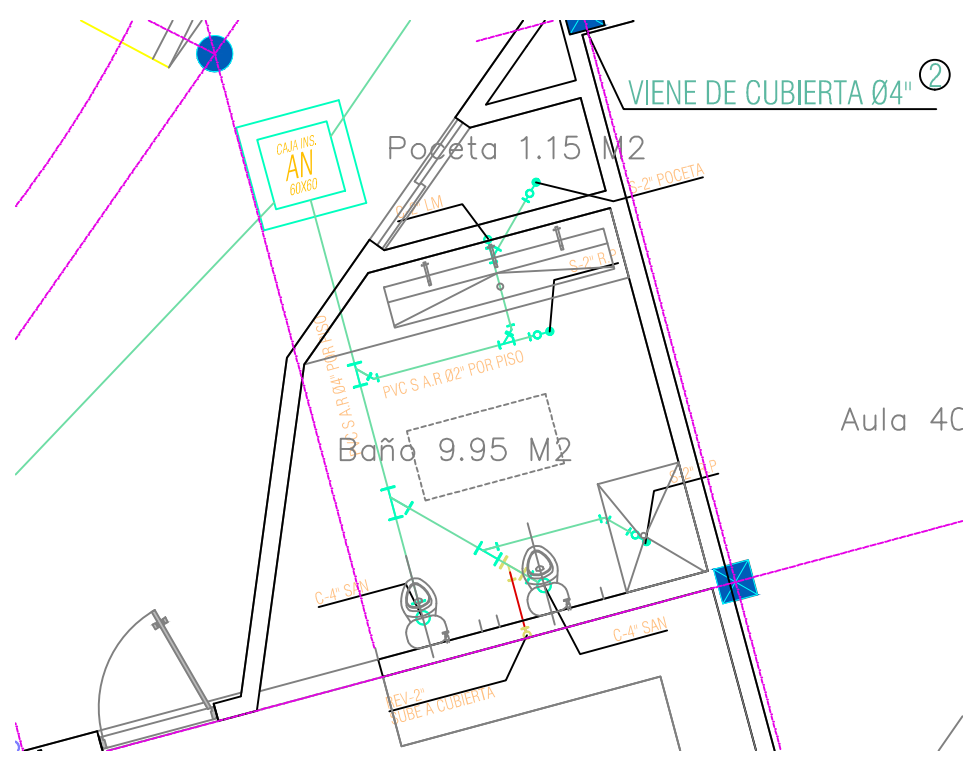

DETALLE SANITARIO #5  
RED DE DESAGUES  
BLOQUE UNO  
ESCALA 1:50


CONVENCIONES	
LRO. = LAVADERO	
LRA. = LAVADORA	
R.P. = REJILLA DE PISO	
DCH. = DUCHA	
LP. = LAVAPLATOS	
LM. = LAVAMANOS	
SAN. = SANITARIO	
B.A.L.L. = BAJANTE DE A.L.L.	
B.A.R. = BAJANTE DE A.R.	
A.R. = RED DE AGUAS RESIDUALES	
A.I. = RED DE AGUAS INDUSTRIALES	
P= PENDIENTE DE TUBERIA	
CN= CAMBIO DE NIVEL	
A.L.L. = RED DE AGUAS LLUVIAS	
AGUA BOMBREADAS	
REV = TUBERIA DE REVENTACION	
A.R.B. = RESIDUALES BOMBREADAS	
A.L.L. BAJANTES	
A.L.L. 1ER PISO	
A.R. BAJANTES	
A.R. 1ER PISO	
REVENTACION	
RED DE A.L.L.	
JARDINERAS	
FILTROS	
COTA RASANTE	XXXX
COTA CLAVE	XXXX
RED DE AGUAS RESIDUALES PROTECTORA	
RED DE AGUAS RESIDUALES EXISTENTE	
POZO PROYECTADO	
POZO CONSTRUIDO	

INDICE DE PLANOS

- H-1 LOCALIZACION RED DE DESAGUES
- H-2 PLANTA GENERAL RED DE DESAGUES
- H-3 PLANTA CUBIERTA
- H-4 DETALLES SANITARIOS RED DE DESAGUES
- H-5 PLANTA GENERAL RED DE SUMINISTRO
- H-6 DETALLES SANITARIOS RED DE SUMINISTRO
- H-7 ESQUEMA VERTICAL RED DE DESAGUES
- H-8 ESQUEMA VERTICAL RED DE SUMINISTRO
- H-9 ISOMETRICO SUMINISTRO E INCENDIO
- H-10 CUARTO DE BOMBAS
- H-11 DETALLES CONSTRUCTIVOS

NOTA 1:  
PLANO NO VALIDO PARA CONSTRUCCION.  
PENDIENTE POR COORDINAR CON ESTRUCTURA.

NOTA 2:  
VER DETALLE PLANTA DE TRATAMIENTO EN  
ESPECIFICACIONES TECNICAS.

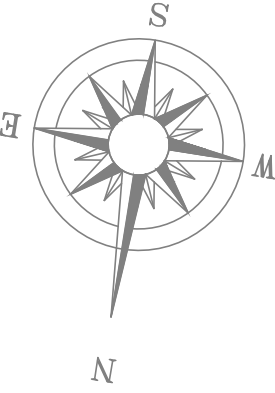

DETALLES SANITARIOS  
RED DE DESAGUES  
BLOQUE UNO  
ESCALA 1:100