



FACHADA PRINCIPAL

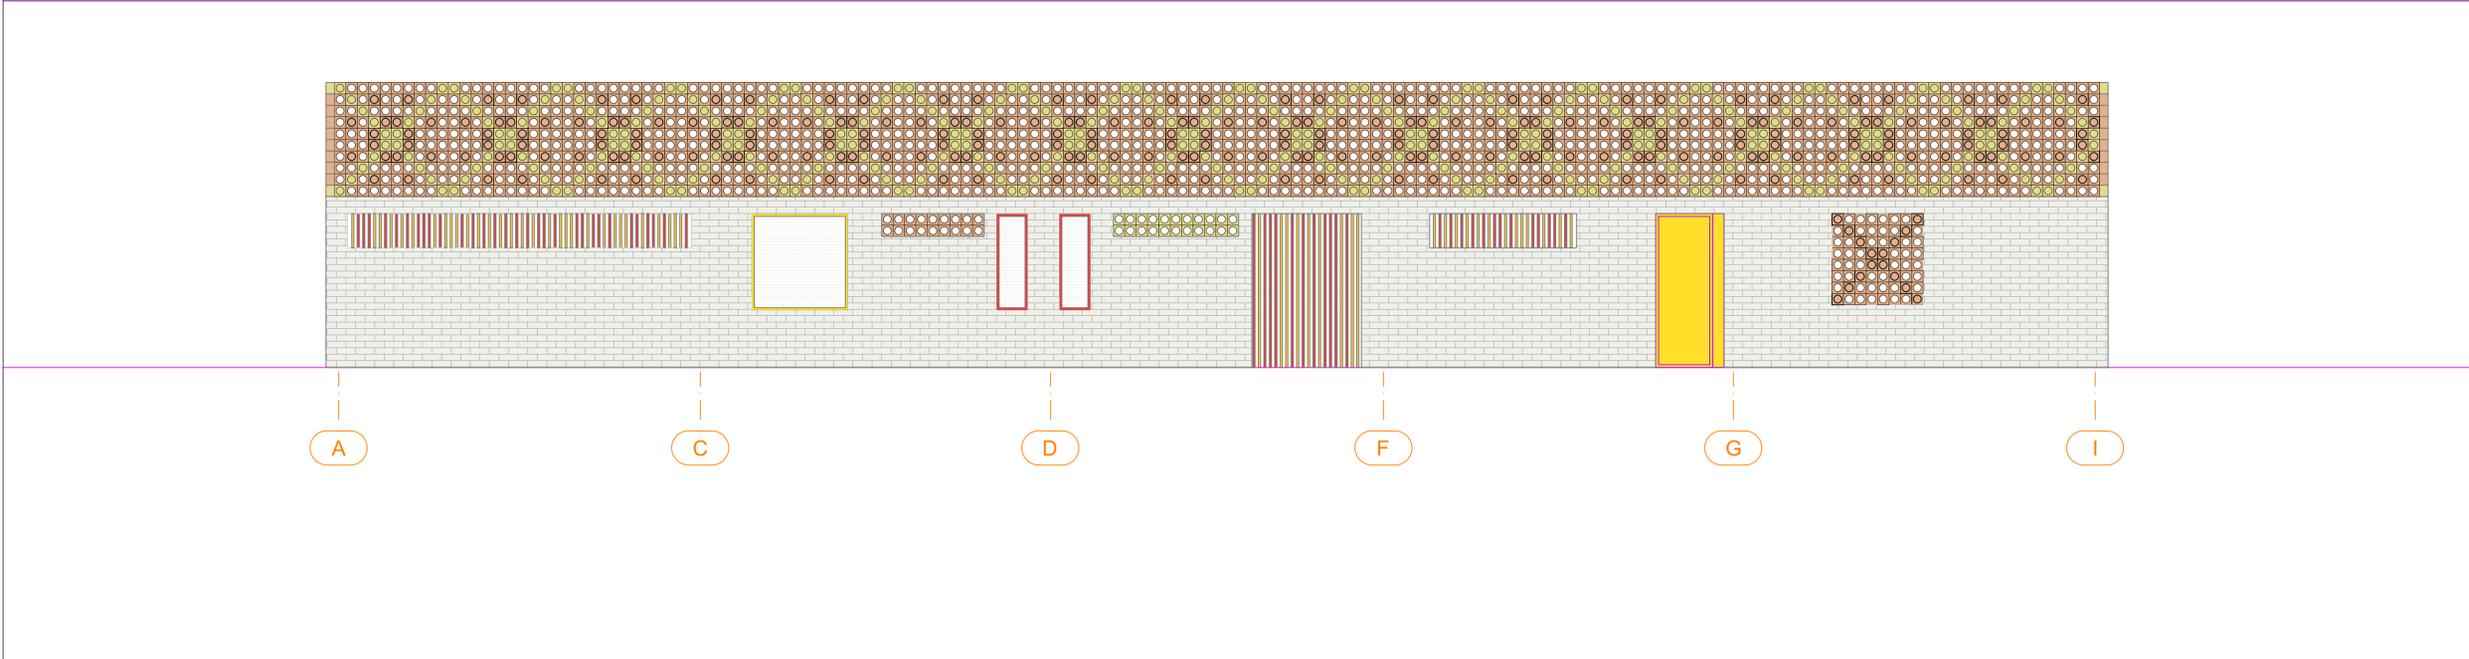

CDI TEORAMA

Proyecto
TEORAMA NORTE DE
SANTANDER

Localización

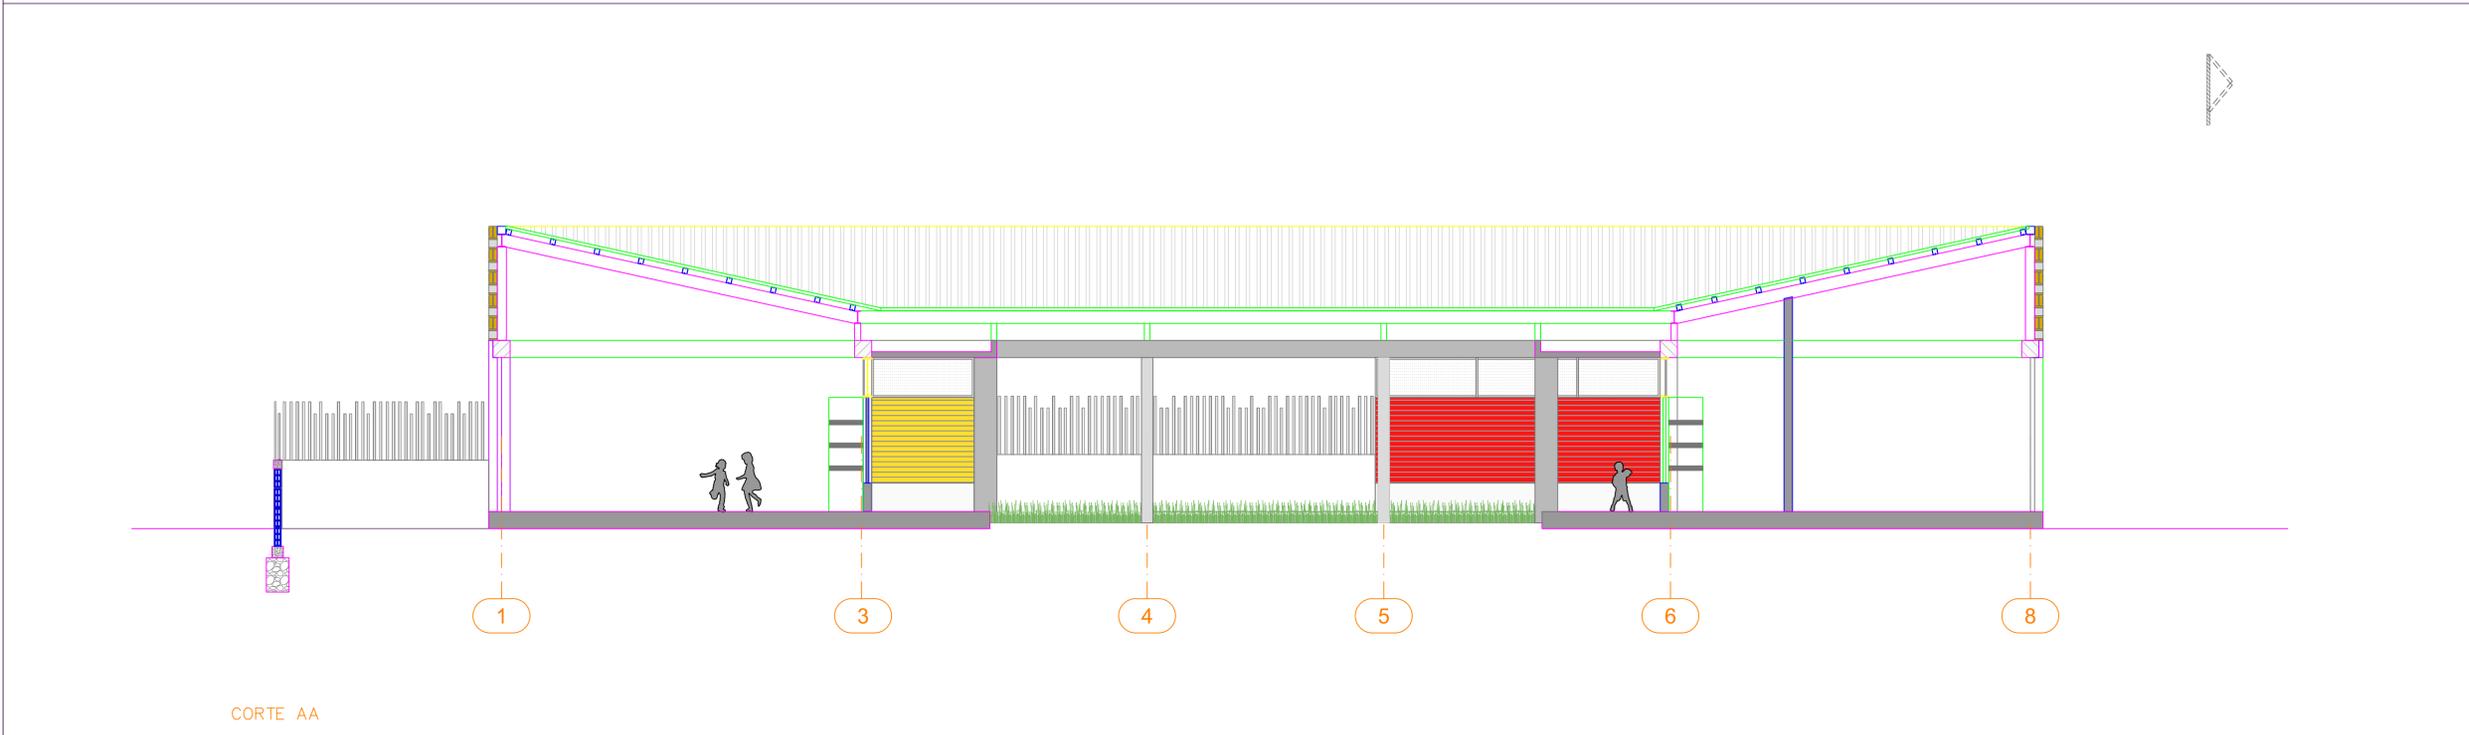

CORTE AA

Escala	1:100
Versión	1