


PRIMER PISO
CUARTO DE BOMBAS
ESCALA 1:25

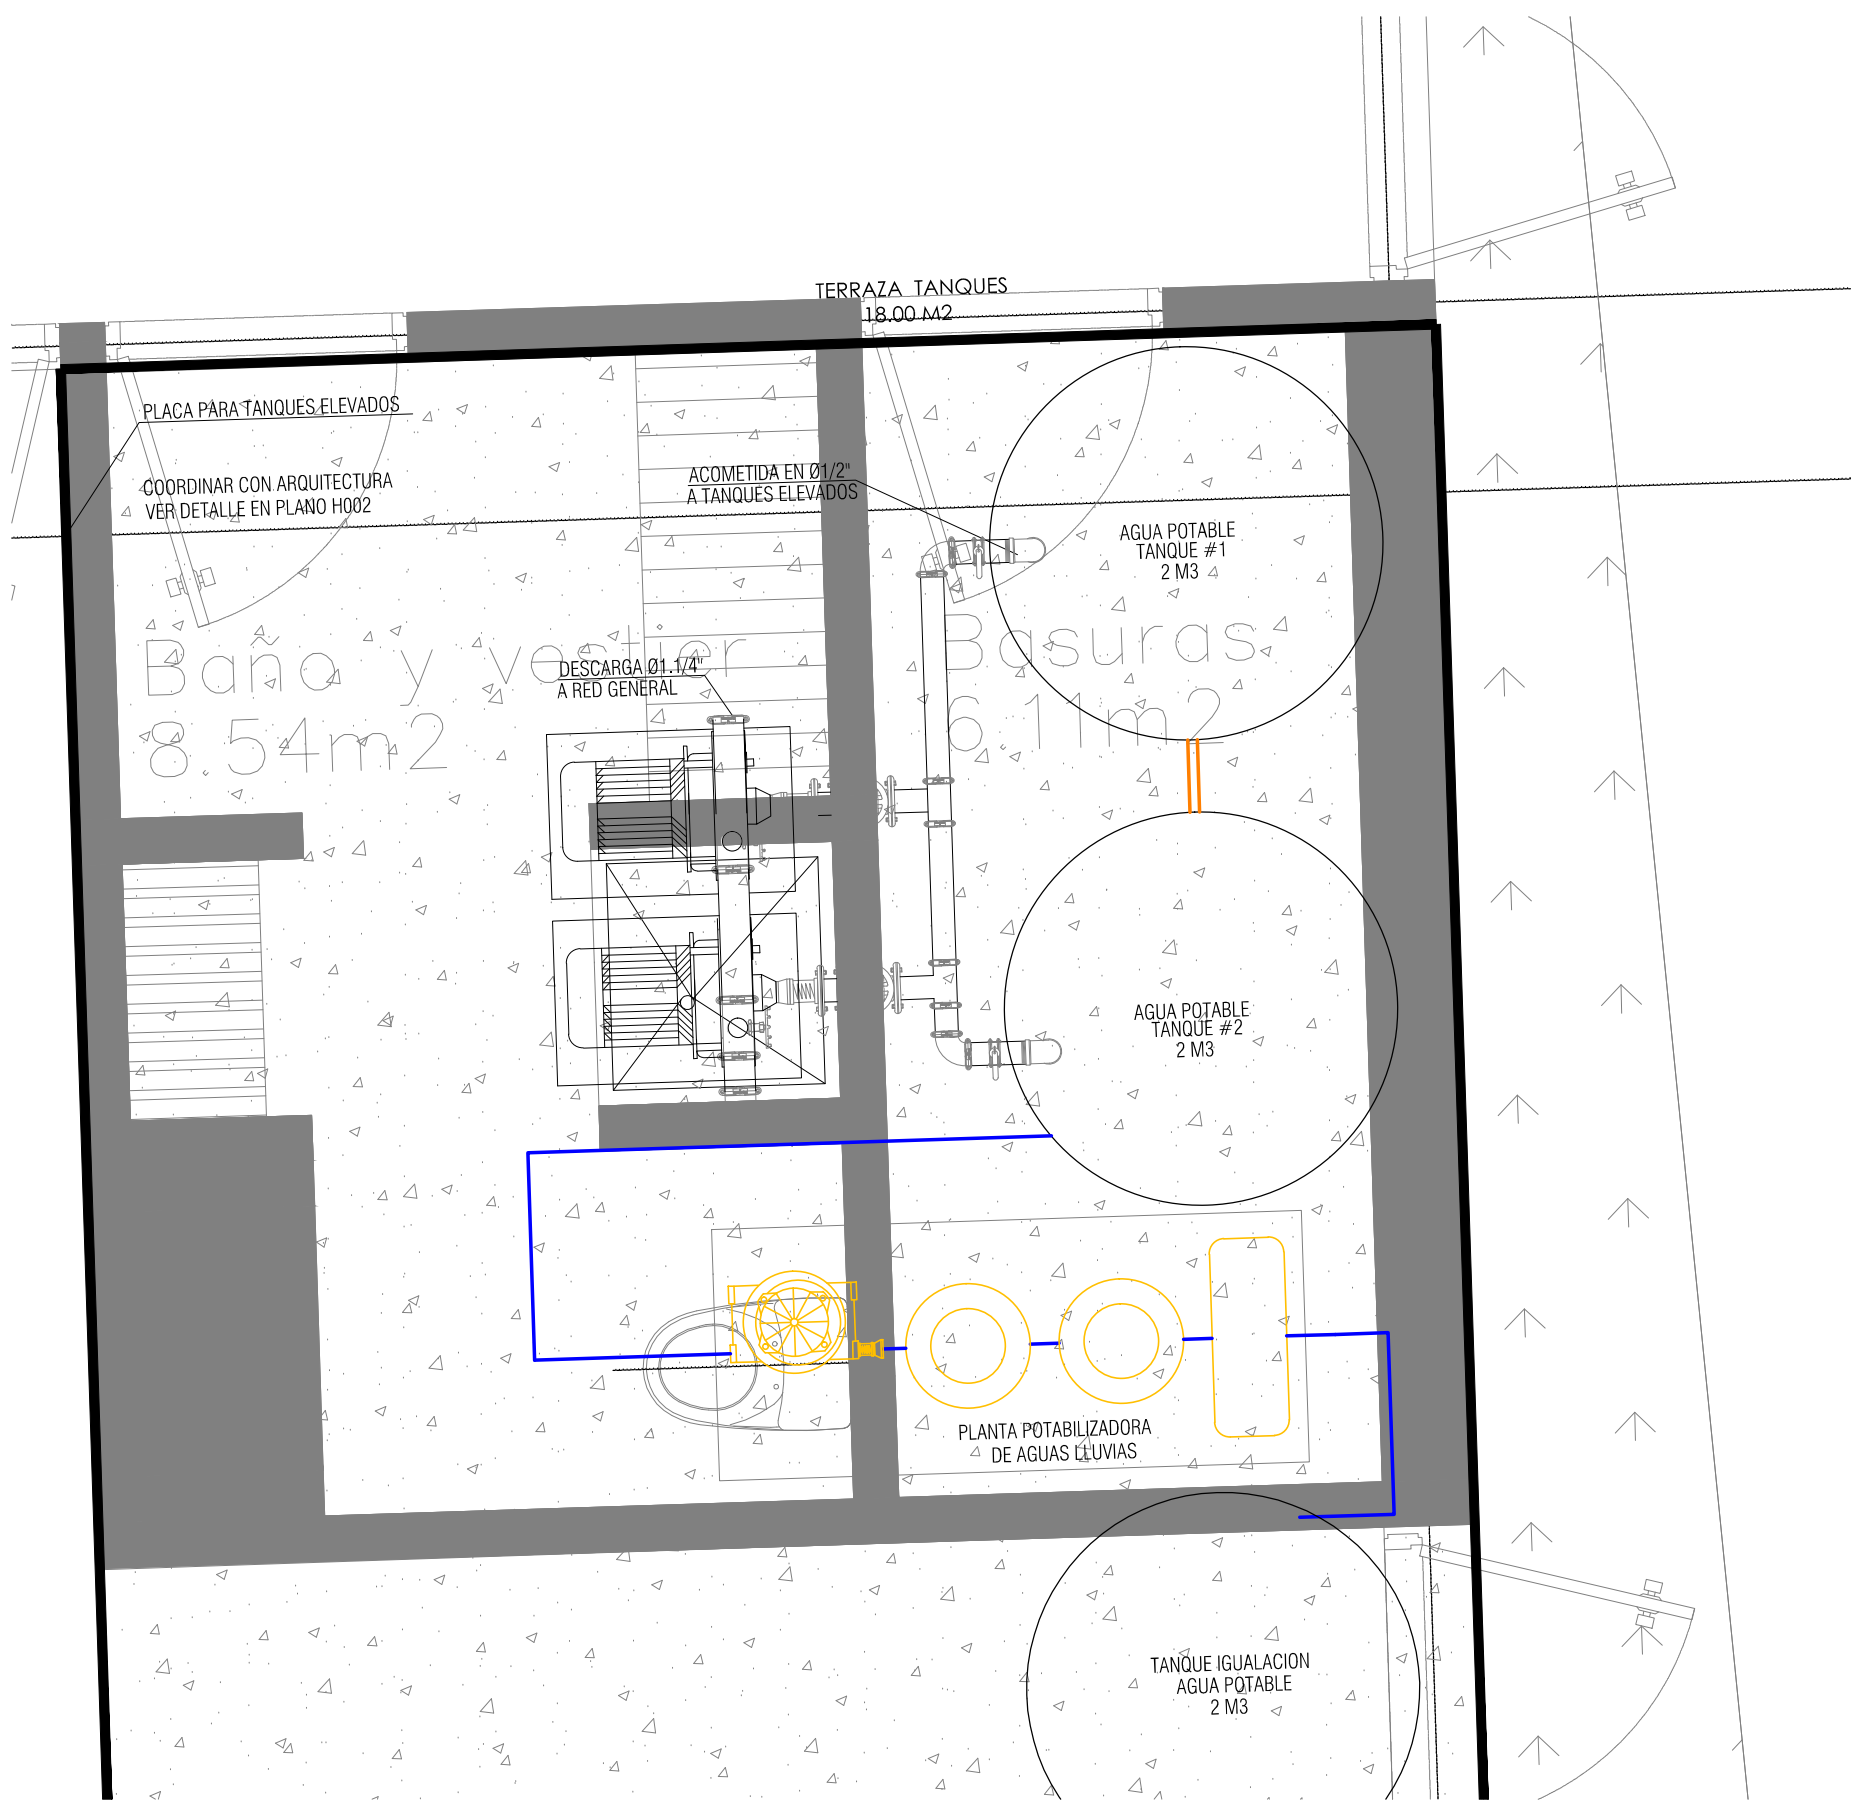

PLANTA TERRAZA DE TANQUES
RED DE SUMINISTRO
ESCALA 1:25

CONVENCIONES

INDICE DE PLANOS	
H-1	PLANTAS RED DE SUMINISTRO
H-2	ISOMETRICO RED DE SUMINISTRO
H-3	PLANTAS RED DE DESAGUES
H-4	DETALLES CONSTRUCTIVOS

NOTA 1:
PLANO NO VALIDO PARA CONSTRUCCION.
PENDIENTE POR COORDINAR CON ESTRUCTURA.



Value Investment Colombia S.A.S.
Calle 79B # 7 - 59 Piso 2
Teléfono: (57-1) 249 3585
Bogotá, Colombia



Proyectar Consultoría e Ingeniería S.A.S.
Carrera 85 # 82-25
Teléfono: (57-1) 535 6275 - 535 0455
Bogotá, Colombia



Proyecto
TEORAMA

Localización

Ingeniero

ING. HENRY ACERO GOMEZ

Mat. No. 25858011290 CND

Vo. Bo.

Mat. No.

Digitalizadores

GIOVANNY PRECIADO

OBSERVACIONES

Nombre archivo

Contenido

PLANTA PRIMER Y SEGUNDO
TANQUES

Fecha
10-07-2017

Escala

Plano No.

H007

Versión

3