




FACHADA PRINCIPAL POR ACCESO 01
1/125

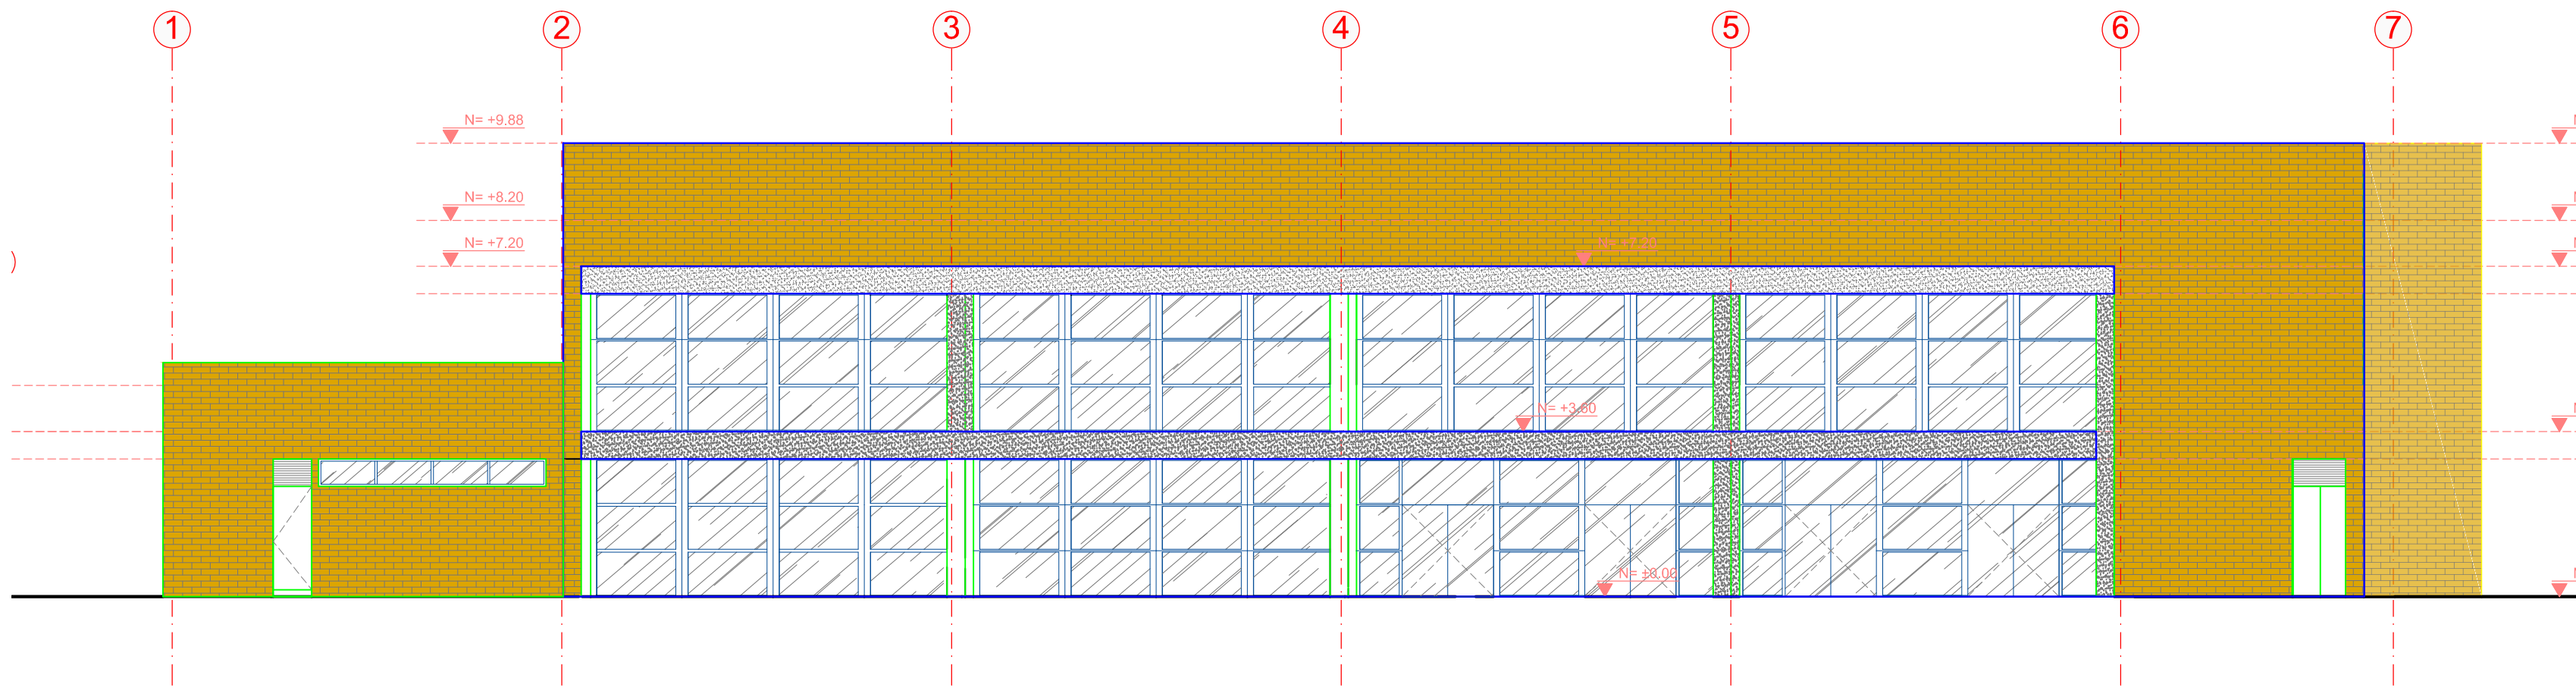


FACHADA POSTERIOR (PLAZA DE BANDERAS) 02
1/125

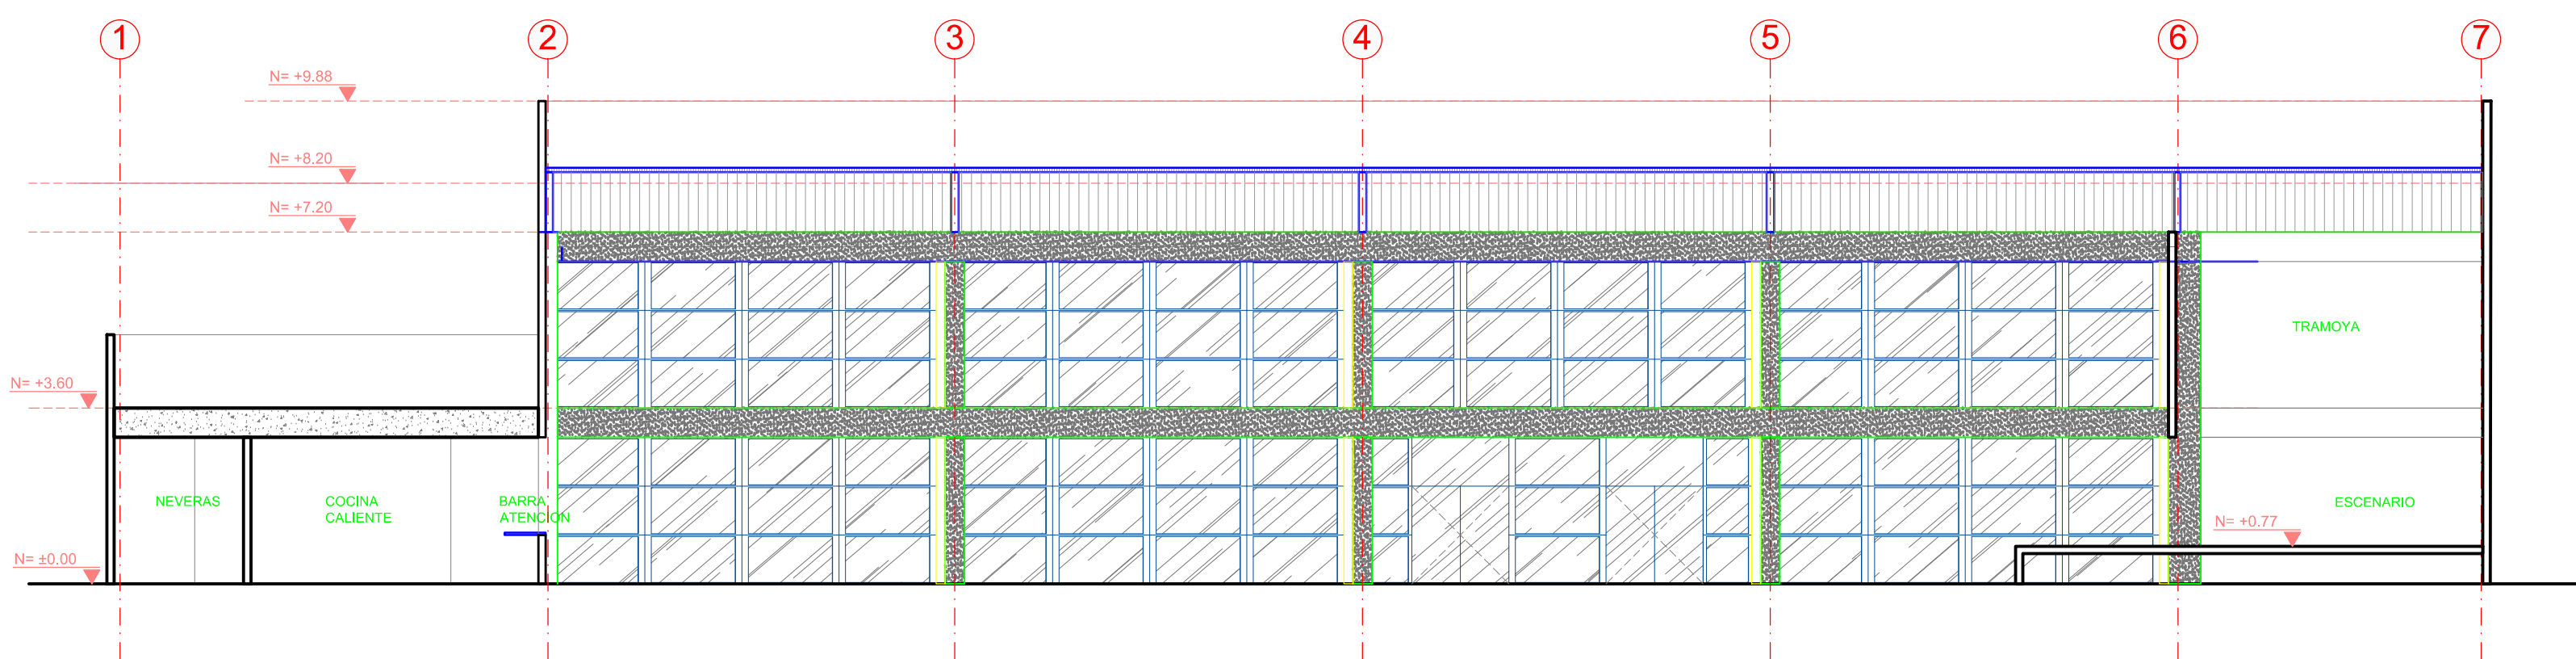

CORTE 1 - ME1 03
1/125

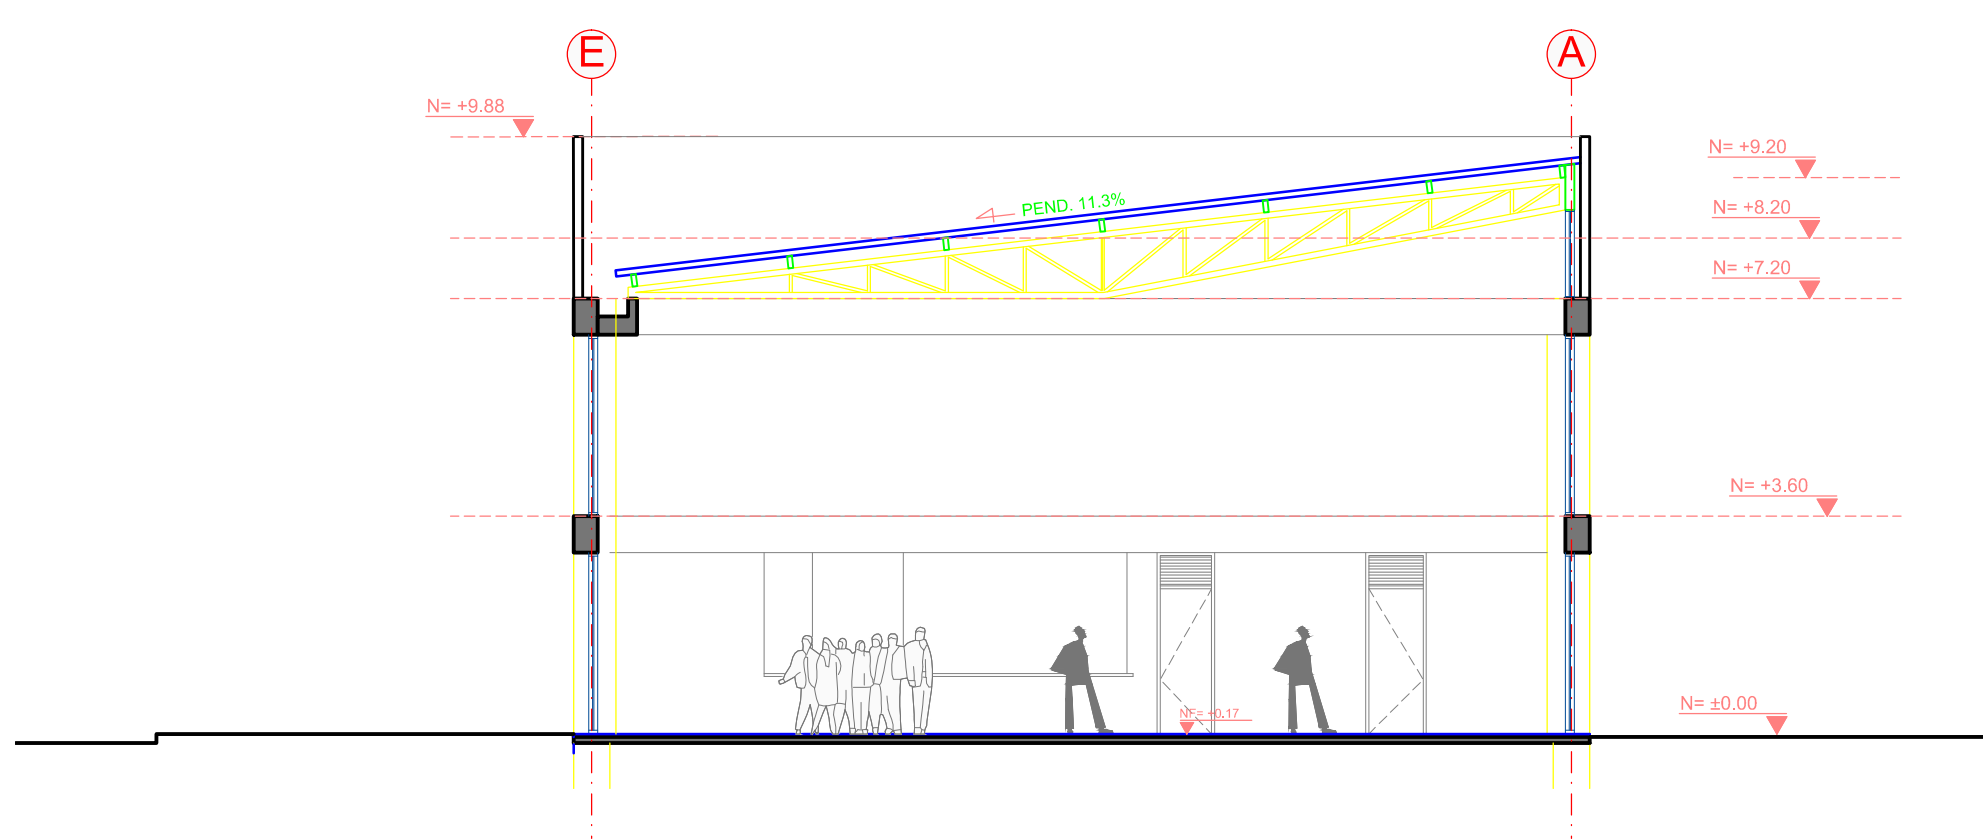

CORTE 2 - ME1 04
1/125

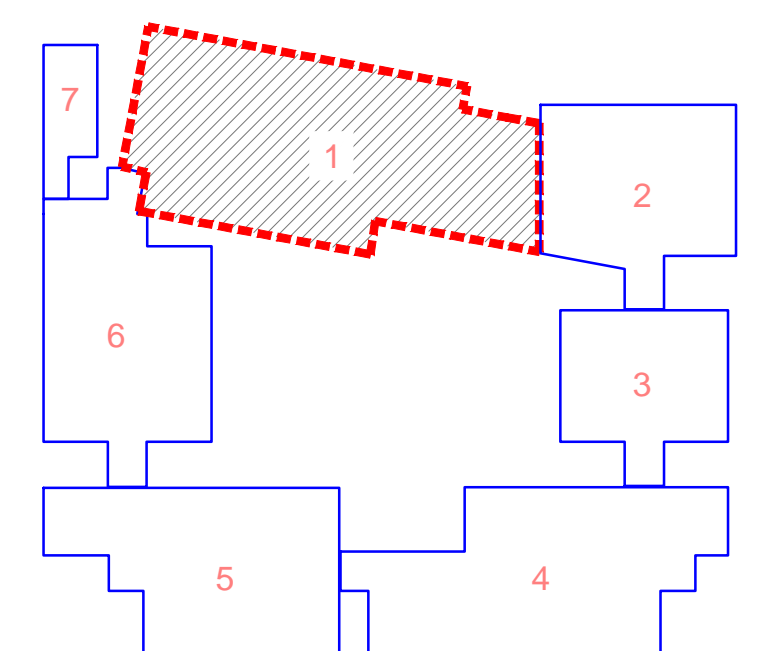


PLANTA GUIA MODULOS

A06

07.08.2017

1/125
RV02

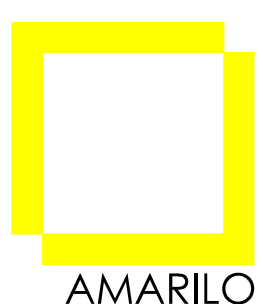

PROYECTO DE CONSTRUCCIÓN Y
DOTACIÓN DE
ESTABLECIMIENTOS EDUCATIVOS
PARA EL MACROPROYECTO DE
INTERÉS SOCIAL NACIONAL
CIUDAD VERDE

INSTITUCION EDUCATIVA TIPO A
COLEGIO PUBLICO No 3
Equipamento No 15
MUNICIPIO DE SOACHA - CUNDINAMARCA

Contenido
MODULO ESTRUCTURAL 1
FACHADAS
CORTES

Diseño Arquitectónico
Arq. Juan Carlos Becerra G.
Mat. P. A25111999-79533647
V. B. Amarillo
Ing. Ivan Camilo C.
Archivo CAD
CVE15-CONST(MAR.16.19).dwg

KOLLEKTIV IDEAS S.A.S
NIT. 900870866-8
3115069292 - 3102475094
www.kollektivideas.com
info@kollektivideas.com

