




PLANTA PRIMER PISO 01

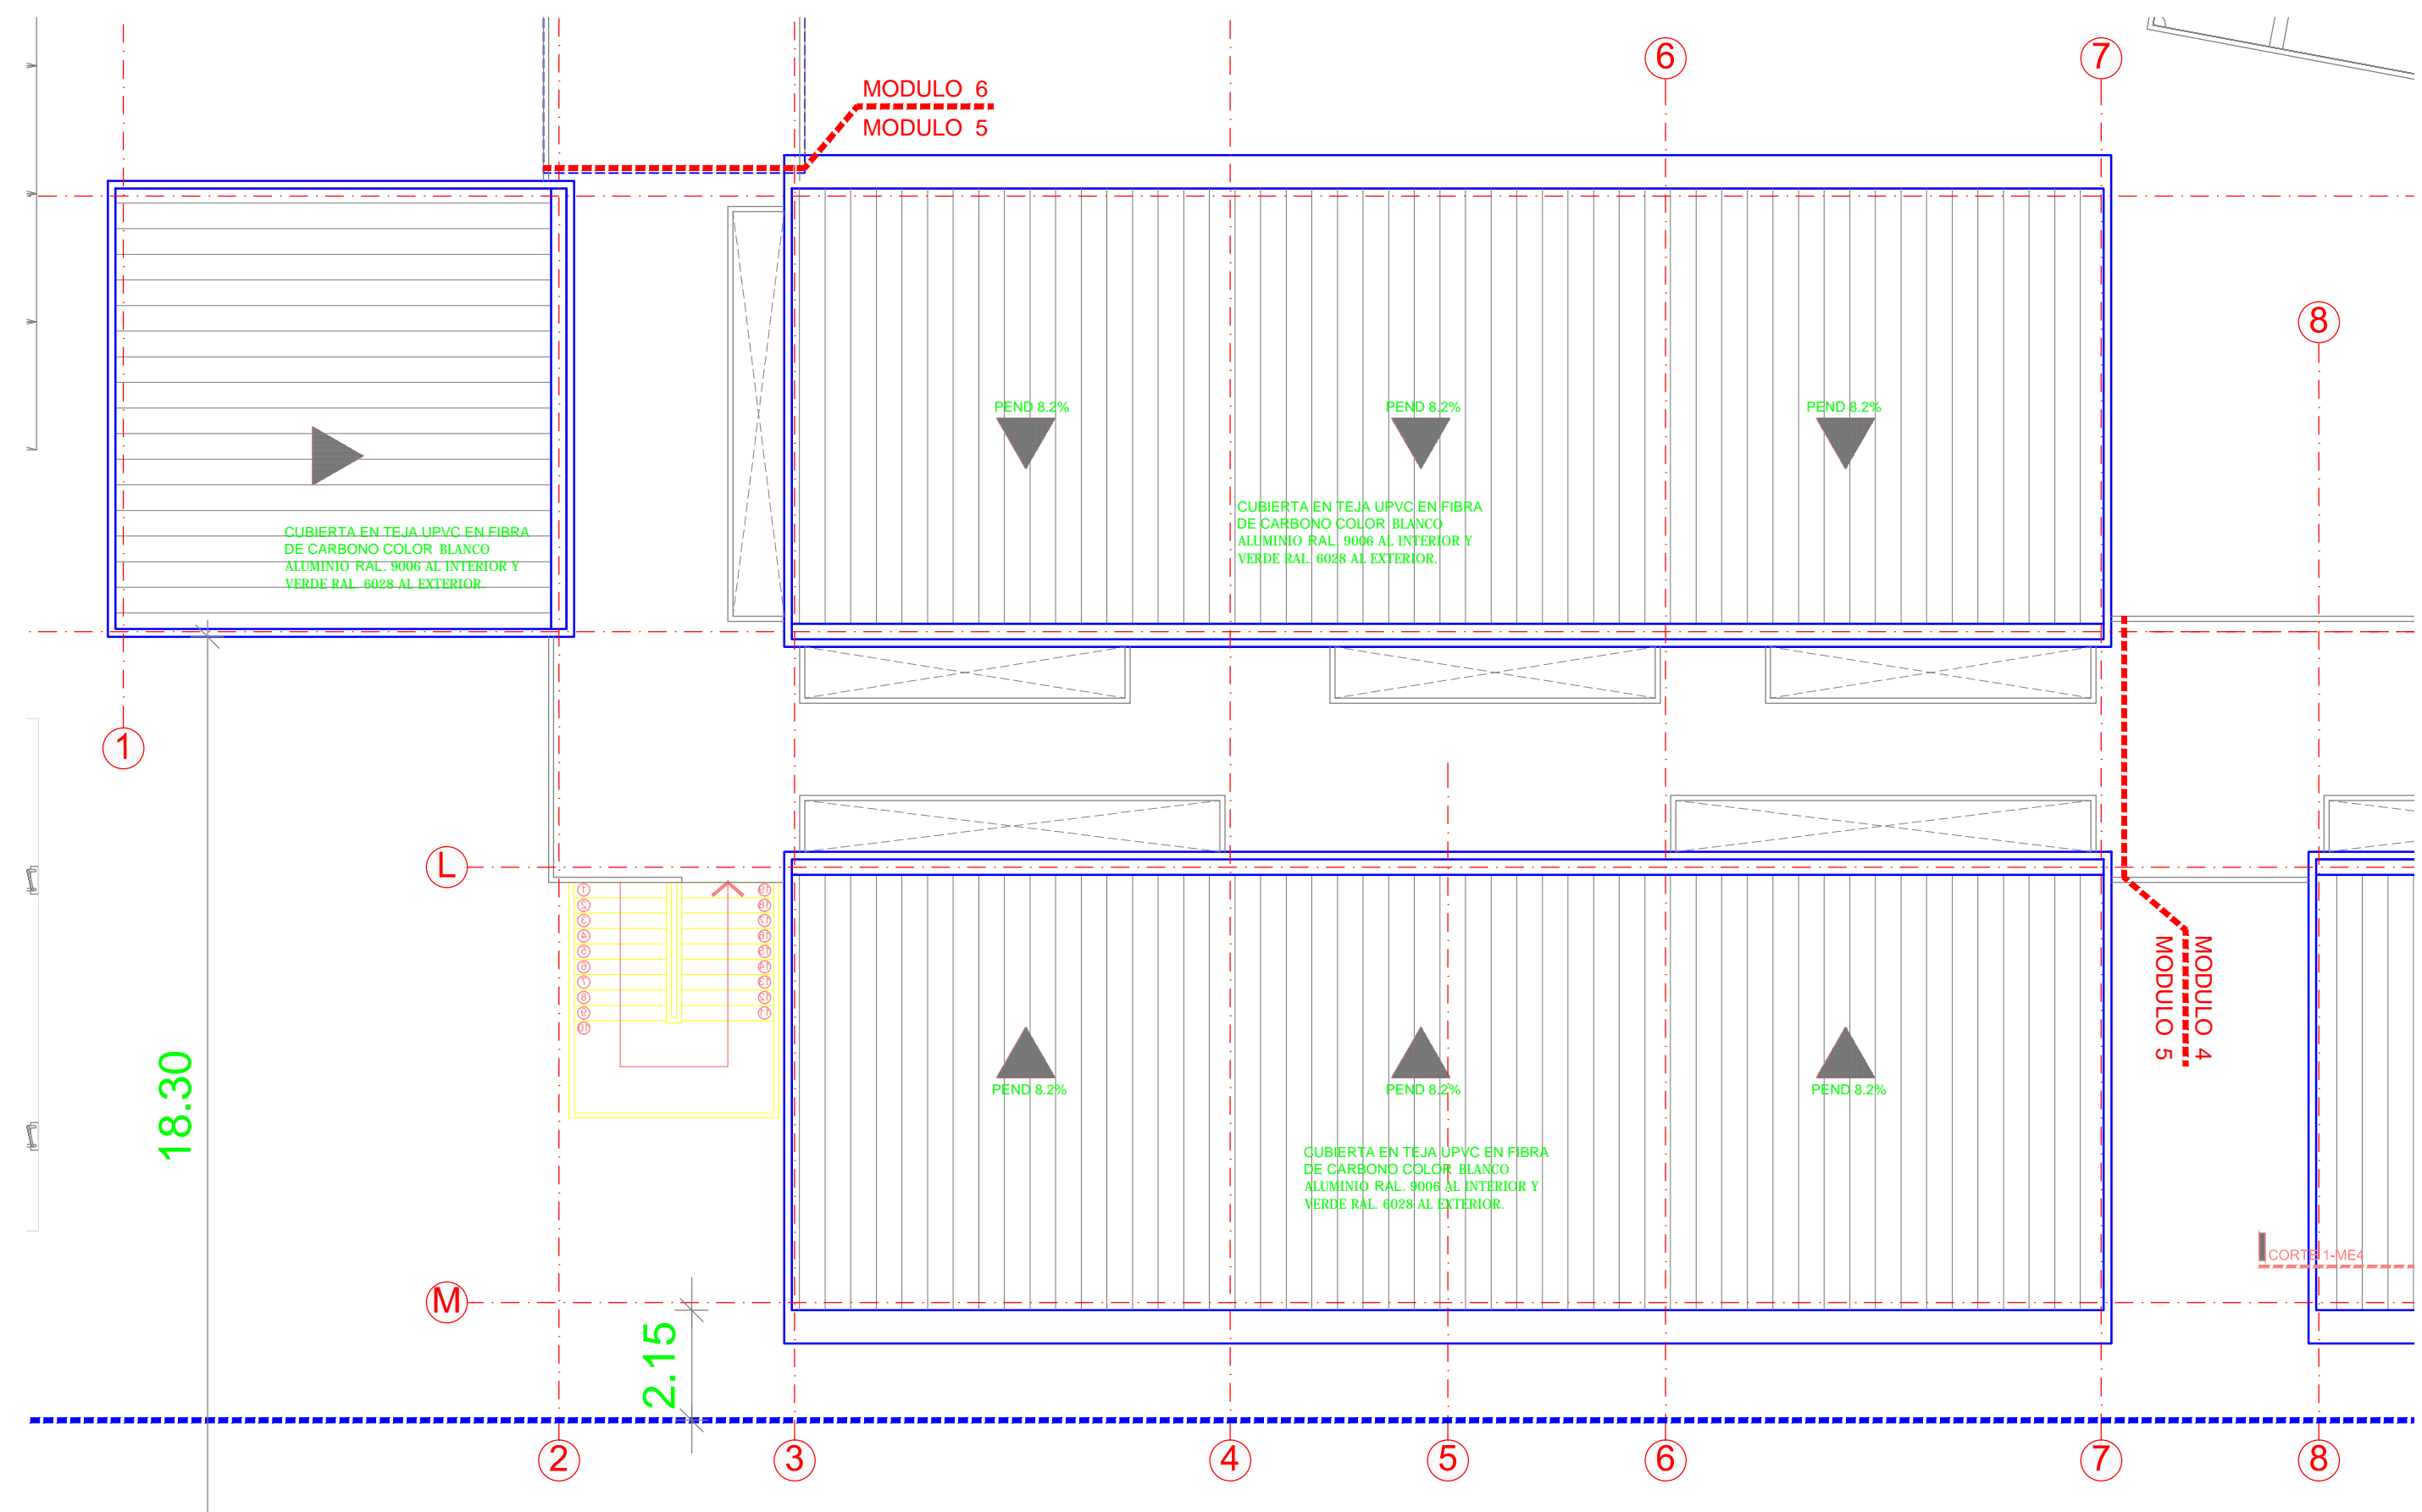

PLANTA CUBIERTAS 03

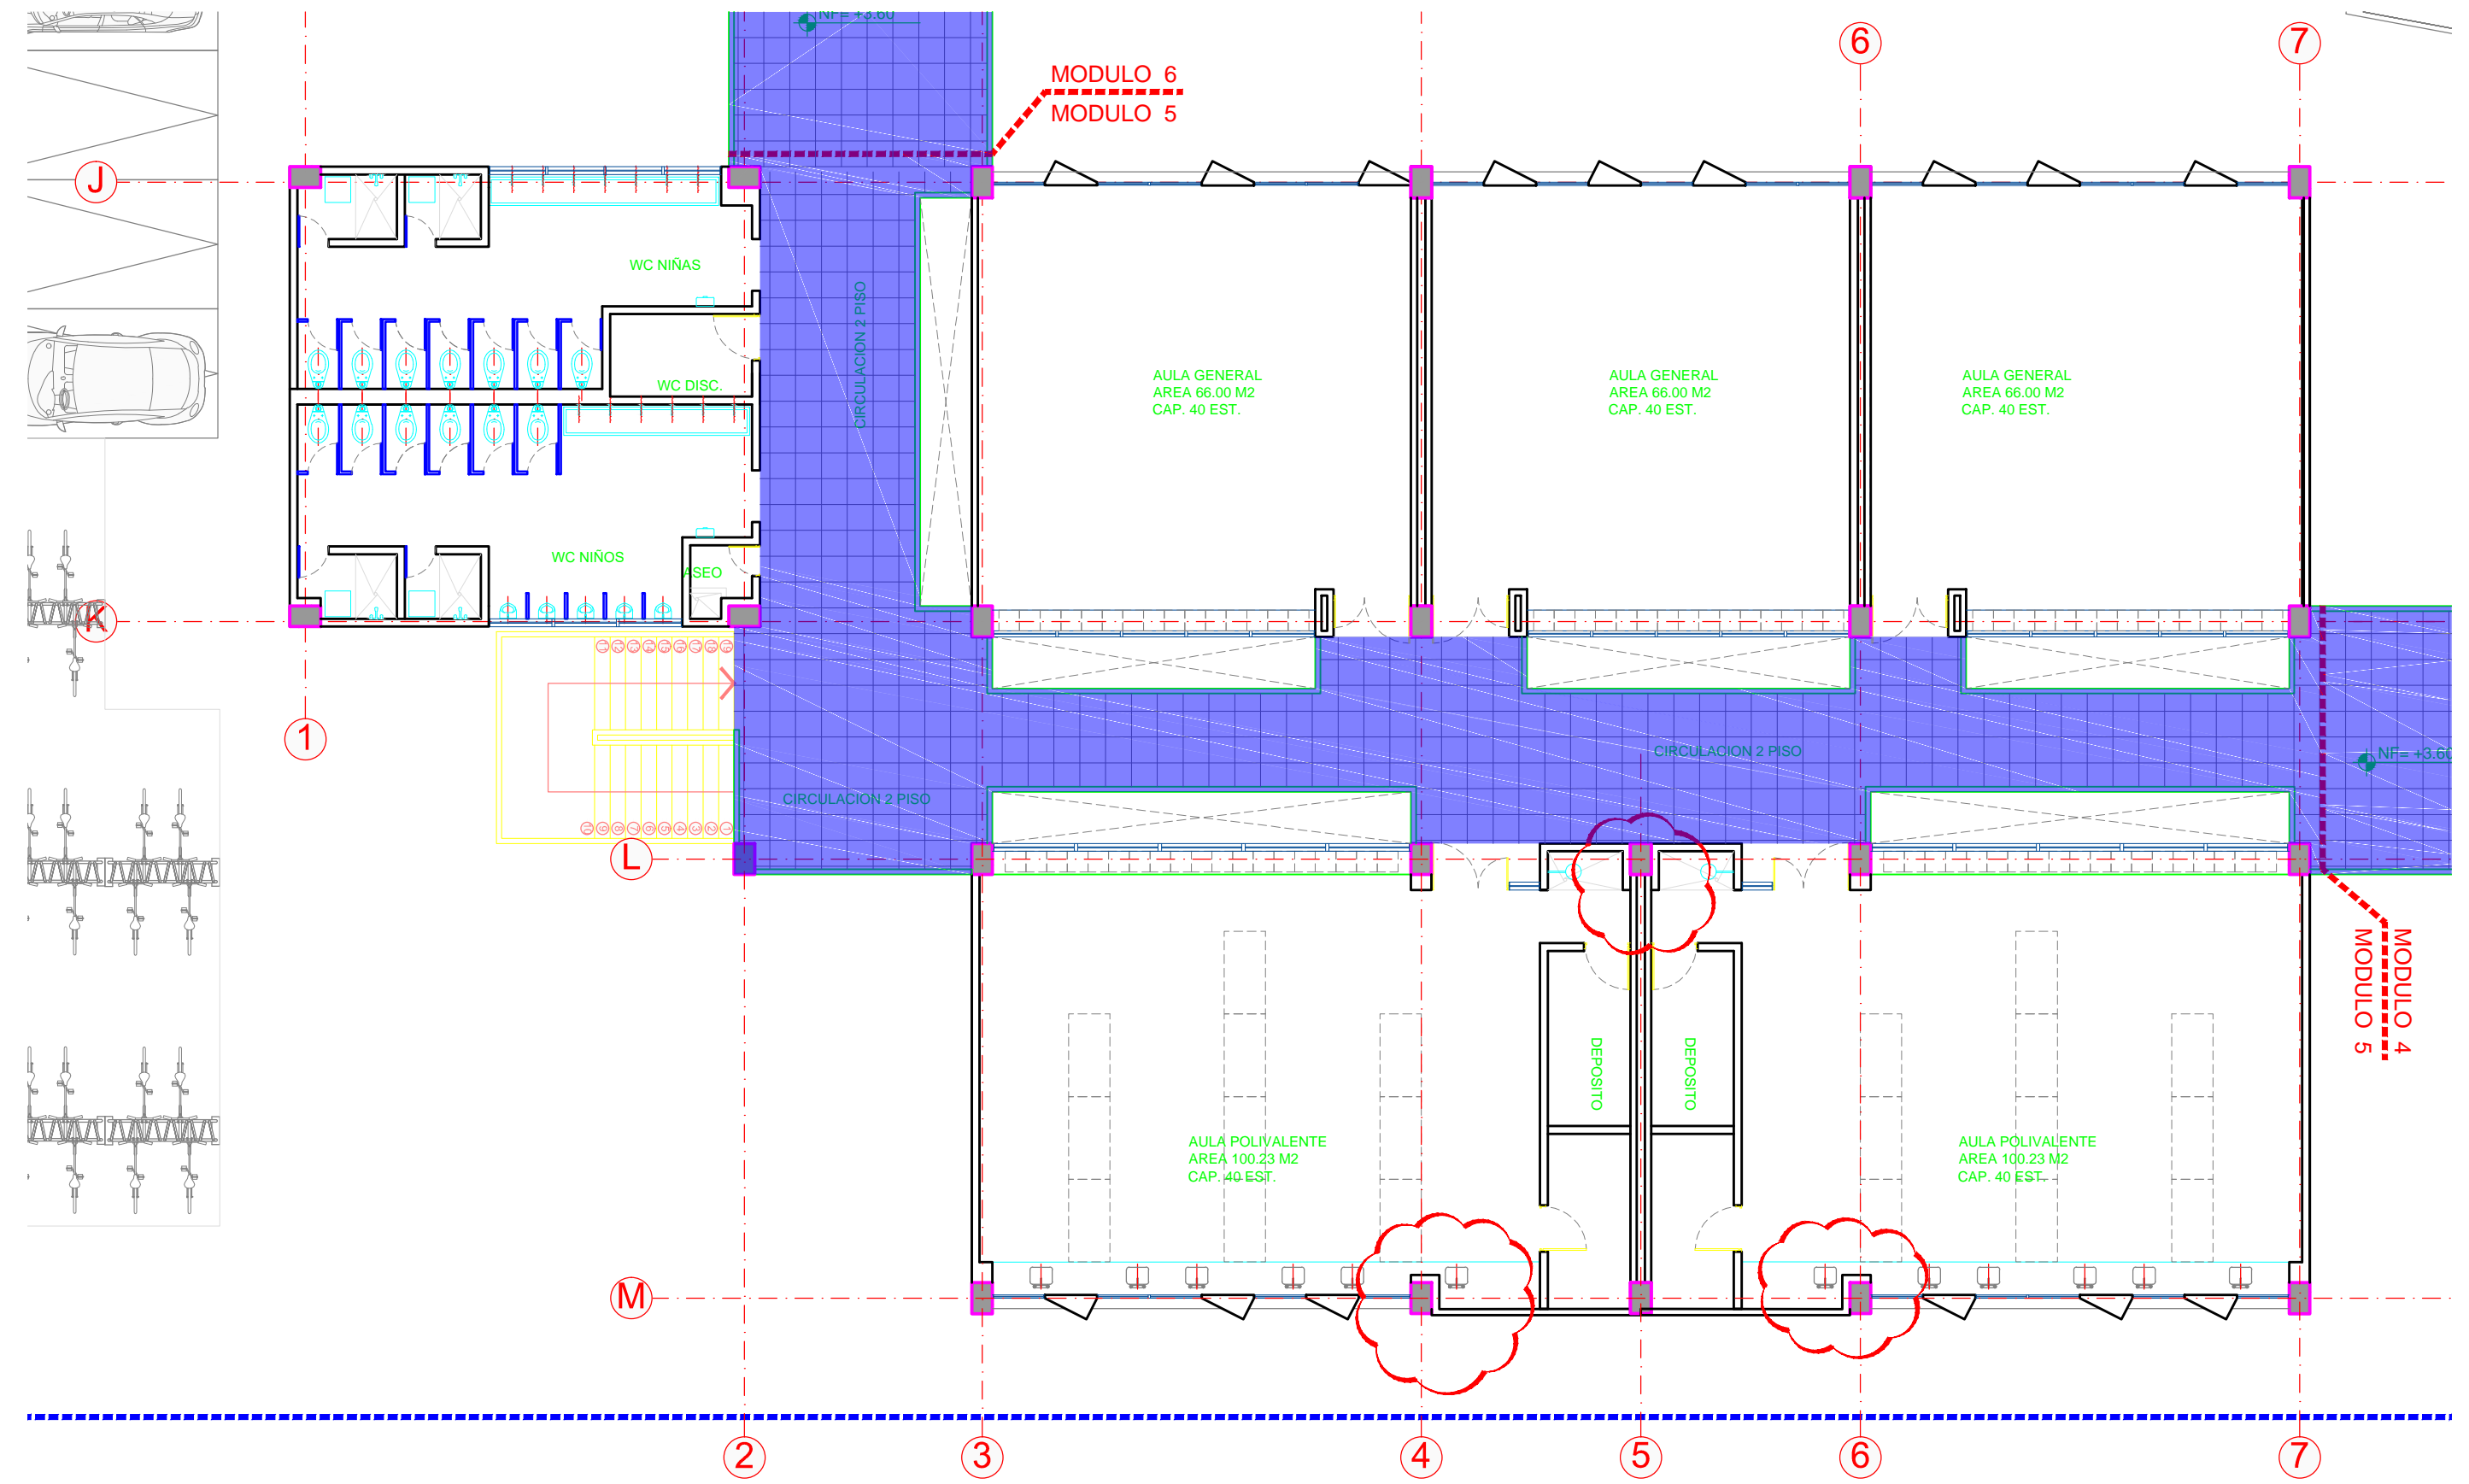

PLANTA SEGUNDO PISO 02

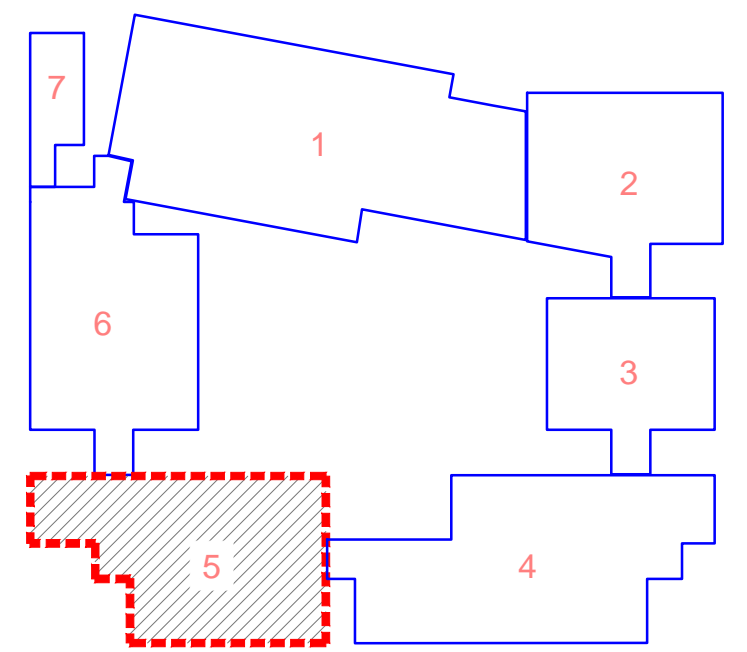

KOLLEKTIV IDEAS S.A.S.
NIT: 900870846-8
3115049292 - 3102475094
www.kollektivideas.com
info@kollektivideas.com

Diseño Arquitectónico
Arq. Juan Carlos Becerra G.
Mat. P. A23111999-7953347
V.B. Amarilo
Ing. Ivan Camilo C.
Archivo CAD
CVE15-CONST(MAR.16.19).dwg

Contenido
MODULO ESTRUCTURAL 5
PLANTAS

INSTITUCION EDUCATIVA TIPO A
COLEGIO PUBLICO No 3
Equipamento No 15
MUNICIPIO DE SOACHA - CUNDINAMARCA

PROYECTO DE CONSTRUCCIÓN Y
D O T A C I O N D E
ESTABLECIMIENTOS EDUCATIVOS
PARA EL MACROPROYECTO DE
INTERÉS SOCIAL NACIONAL
C T U D A D V E R D E



1/125 RV02

07.08.2017

A11