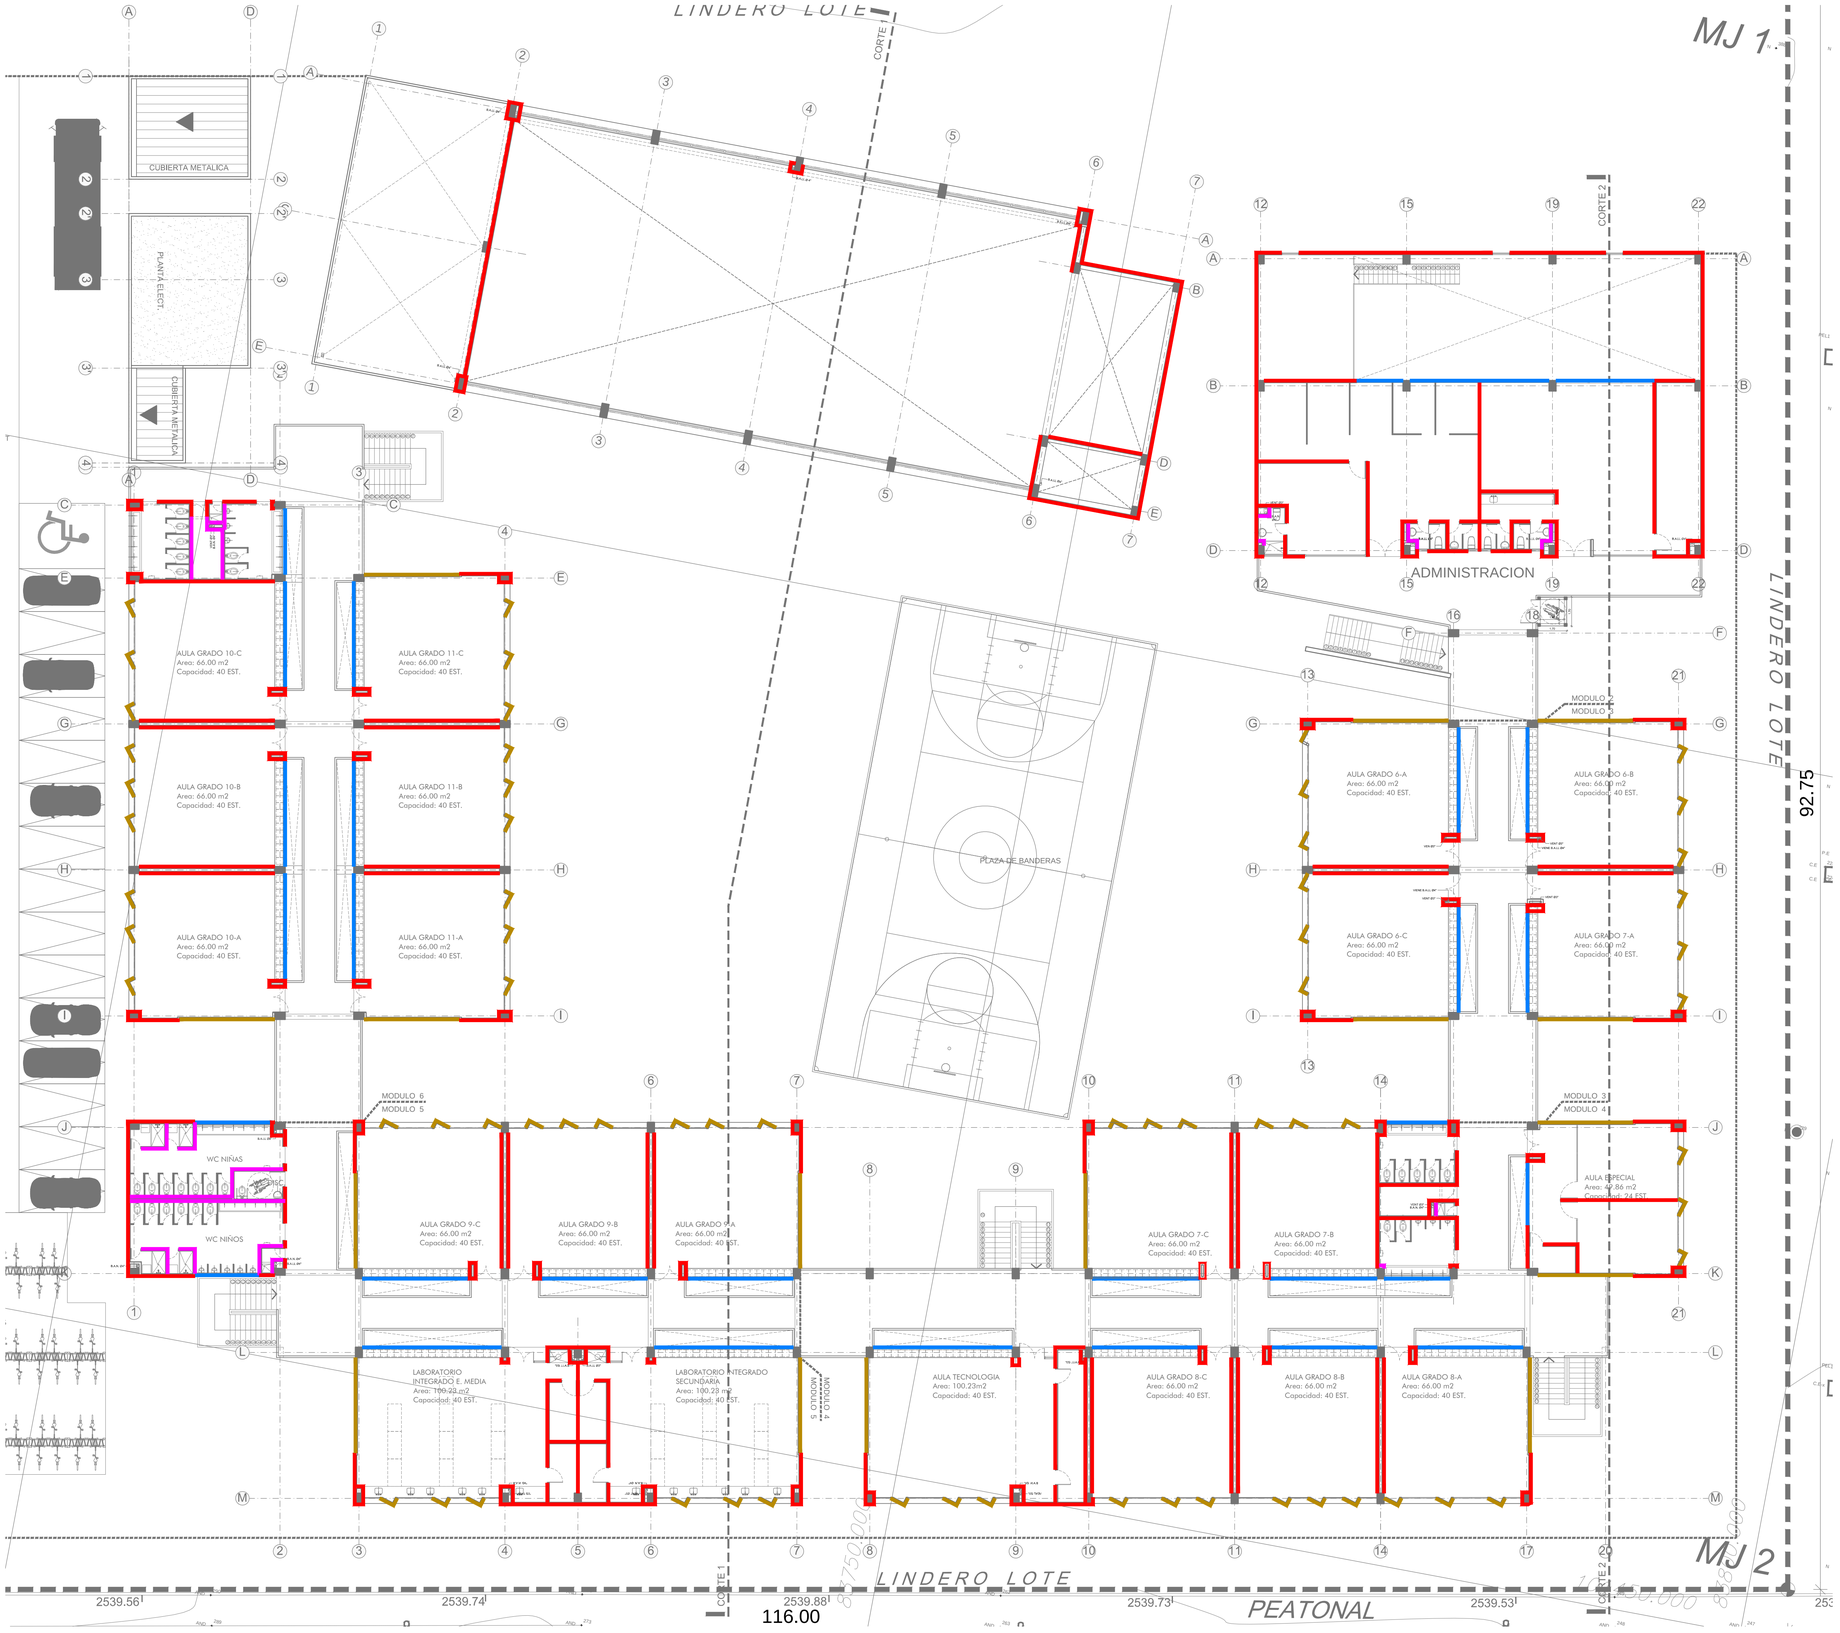

CUADRO ESPECIFICACIONES DE MUROS
MURO EN LADRILLO PRENSADO LIVIANO 6CM SANTAFE REF. TERRACOTA O SIMILAR
MURO EN LADRILLO PRENSADO LIVIANO 6CM SANTAFE REF. COCOA O SIMILAR
MURO ANTEPECHO EN LADRILLO PRENSADO LIVIANO 6CM SANTAFE REF. TERRACOTA O SIMILAR
MURO EN BLOQUE No 4 (PAÑETE O ENCHAPE)
MURO EN LADRILLO PRENSADO LIVIANO 6CM SANTAFE REF. TERRACOTA O SIMILAR CON DOVELA LLENA

KOLLEKTIV IDEAS S.A.S
NIT. 900870866-8
3115069292 - 3102475094
www.kollektivideas.com
info@kollektivideas.com

Diseño Arquitectonico
Arq. Juan Carlos Becerra G.
Mat. P. A25111999-79533647
V. B. Amarilo
Ing. Ivan Camilo C.
Archivo CAD
CVE15-CONST(MAR.26.19)REVTECNICA.dwg

Contenido
PLANO GENERAL SEGUNDO PISO
INDICACION MUROS
CORTES

INSTITUCION EDUCATIVA TIPO A
COLEGIO PUBLICO No 3
Equipamento No 15
MUNICIPIO DE SOACHA - CUNDINAMARCA

PROYECTO DE CONSTRUCCIÓN Y DOTACIÓN DE ESTABLECIMIENTOS EDUCATIVOS PARA EL MACROPROYECTO DE INTERÉS SOCIAL NACIONAL CIUDAD VERDE

AMARILO

1/125 | RV00

08.04.2019

DGM-02