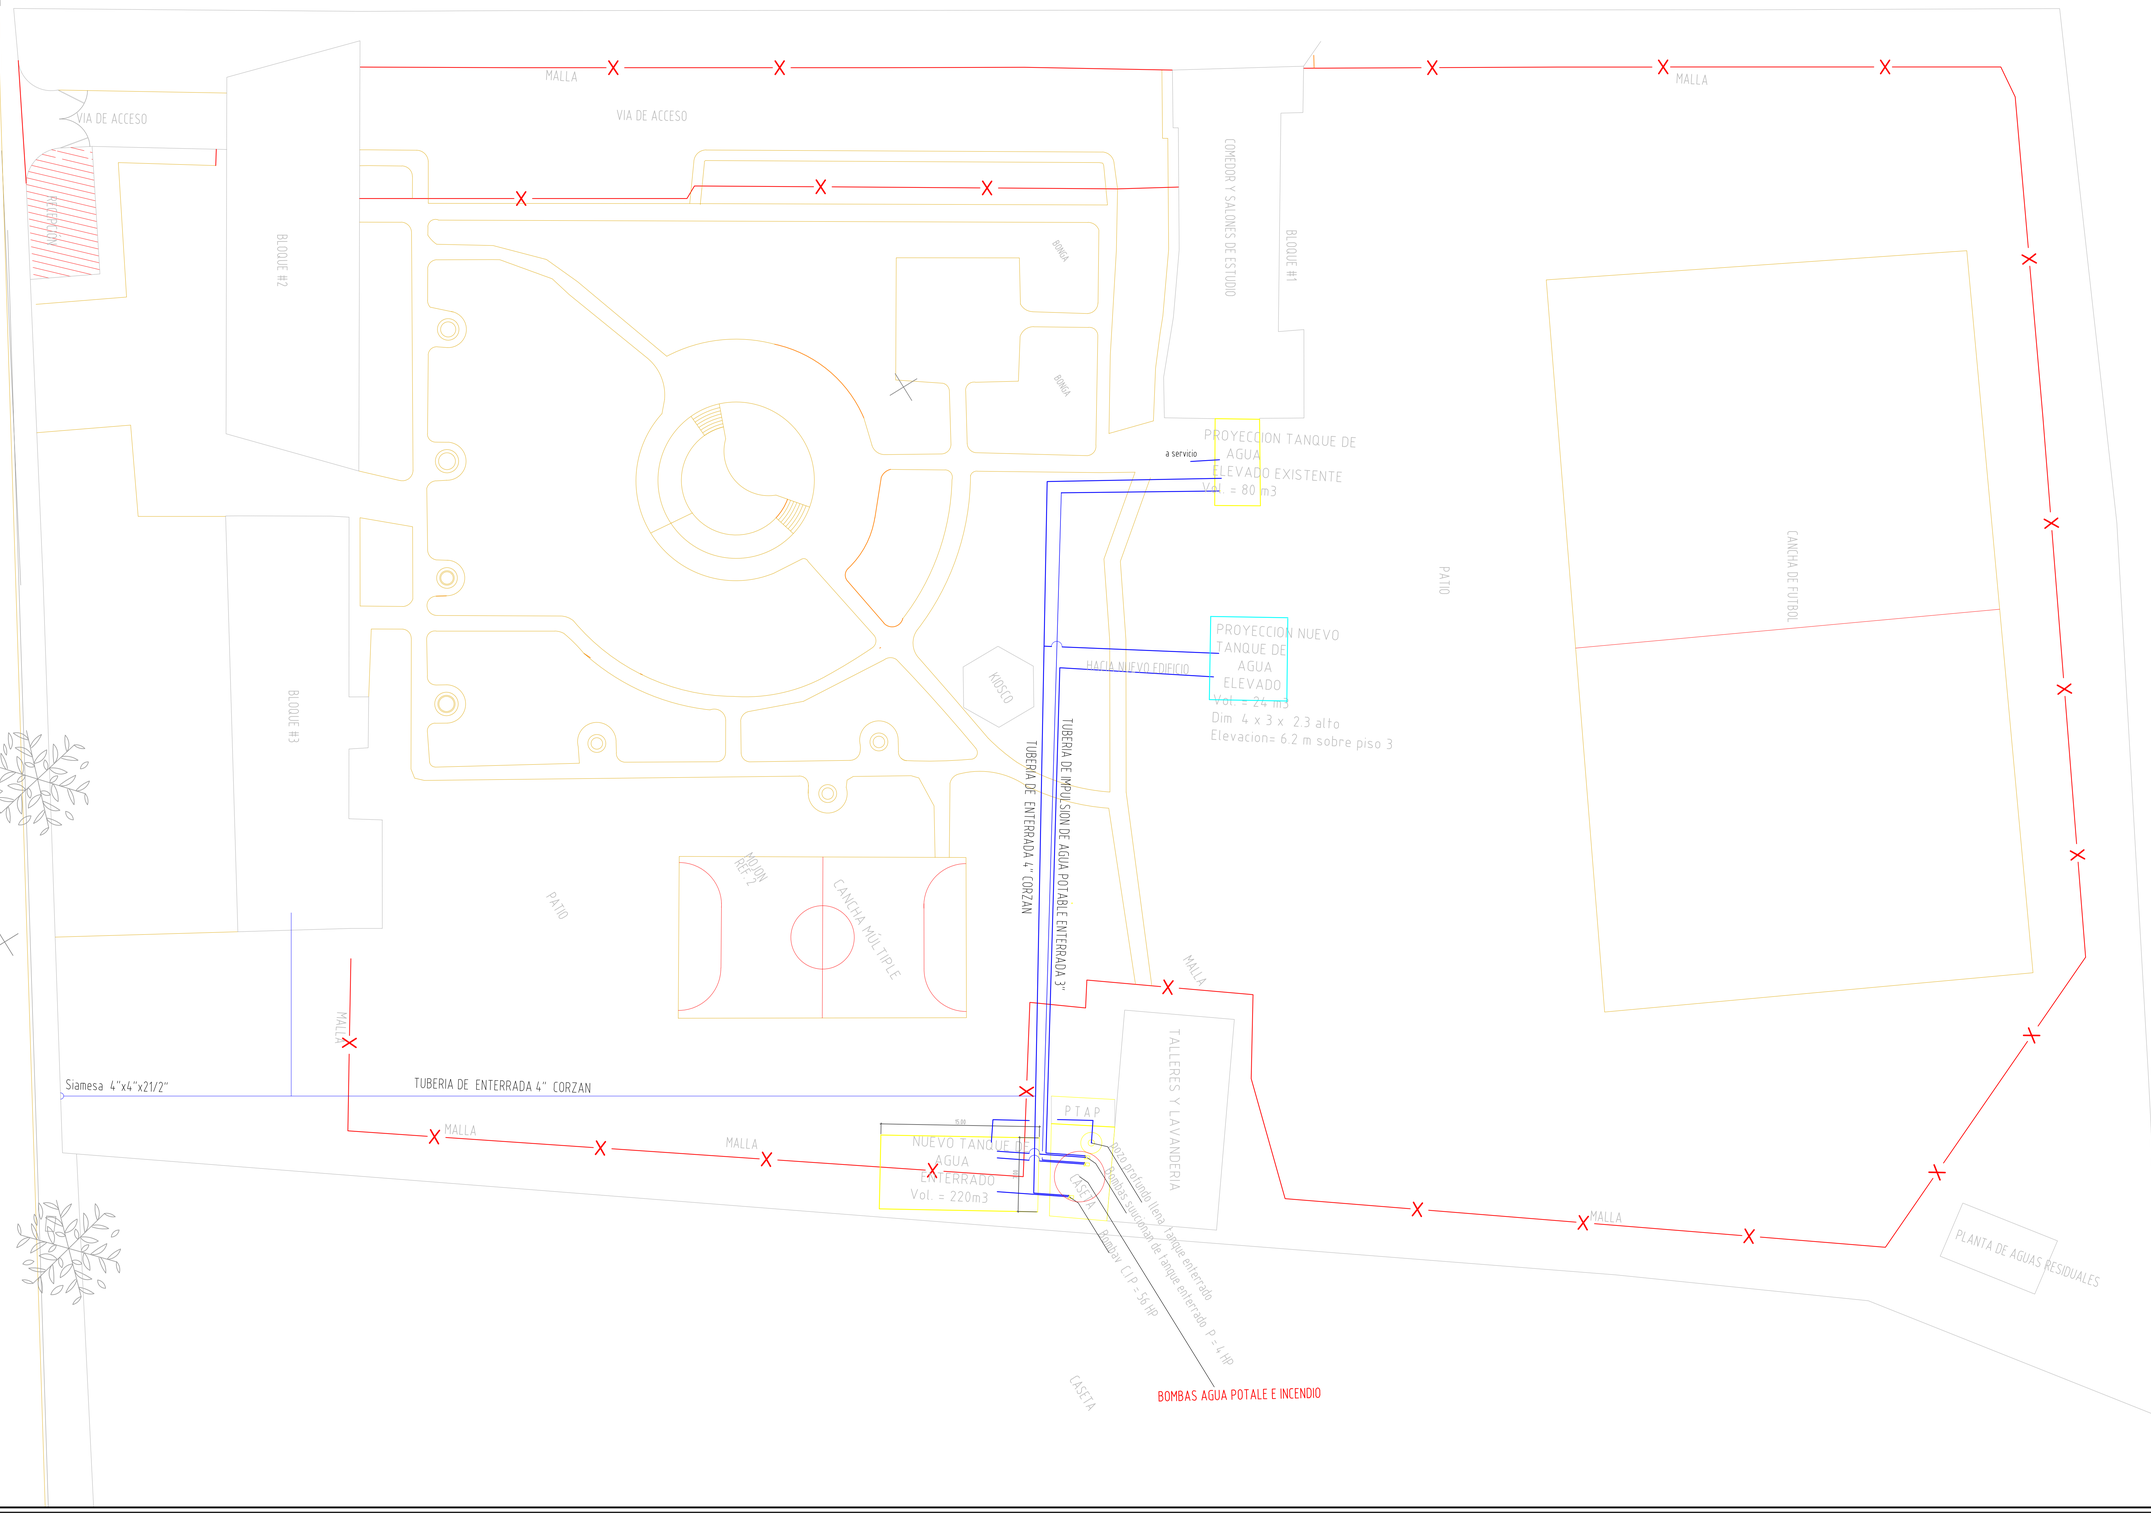

BIENESTAR FAMILIAR

FONADE
FONDO FINANCIERO DE PROYECTOS DE DESARROLLO

CONSULTORÍA PARA LA REALIZACIÓN DE ESTUDIOS TÉCNICOS Y DISEÑOS PARA LA AMPLIACIÓN DEL CENTRO DE ASOMENORES EN TURBACO BOLIVAR, DEL PROGRAMA DE RESPONSABILIDAD PENAL PARA ADOLECENTES DEL INSTITUTO COLOMBIANO DE BIENESTAR FAMILIAR
(TURBACO - BOLÍVAR)

CONTRATO 2123655

CONSULTOR

RIO ARQUITECTURA E INGENIERÍA S.A. — DICONSULTORIA S.A.

UNIÓN TEMPORAL CONSULTORES 2012

DIRECTOR PROYECTO

ARQ. FEDERICO CARDONA PABÓN
Matrícula Profesional Nº 25700-43848 CND

COORDINADOR DEL PROYECTO:

ARQ. ROLANDO VARGAS GAMA
Matrícula Profesional Nº A25232003 - 79917876

INGENIERO DISEÑADOR RESPONSABLE

ING. FRANCISCO LUGO JIMENEZ

Vo. Bo. INTERVENTORÍA:

CONSORCIO CONSULTORES CIVILES 2012
ARQ. ANDRES A. PARDO SERNA

CONSORCIO CONSULTORES CIVILES 2012
ING. MARTIN RESTREPO
DIRECTOR

CONSORCIO CONSULTORES CIVILES 2012
ING. NIDIA E GARZÓN
REPRESENTANTE LEGAL

No.	FECHA D	M	A	MODIFICACIONES	ELABORÓ
0					
1					
2					
3					
4					

No.	PROYECTO FONADE
2123655	
VERSIÓN: MARZO 2013	ESCALA: 1:250

CONTENIDO

CENTRO DE ASOMENORES EN TURBACO

PLANTA HID. GENERAL

MUNICIPIO: TURBACO

DEPARTAMENTO: BOLÍVAR

PLANO

HID
02 de 05

2123655 - MARZO DE 2013