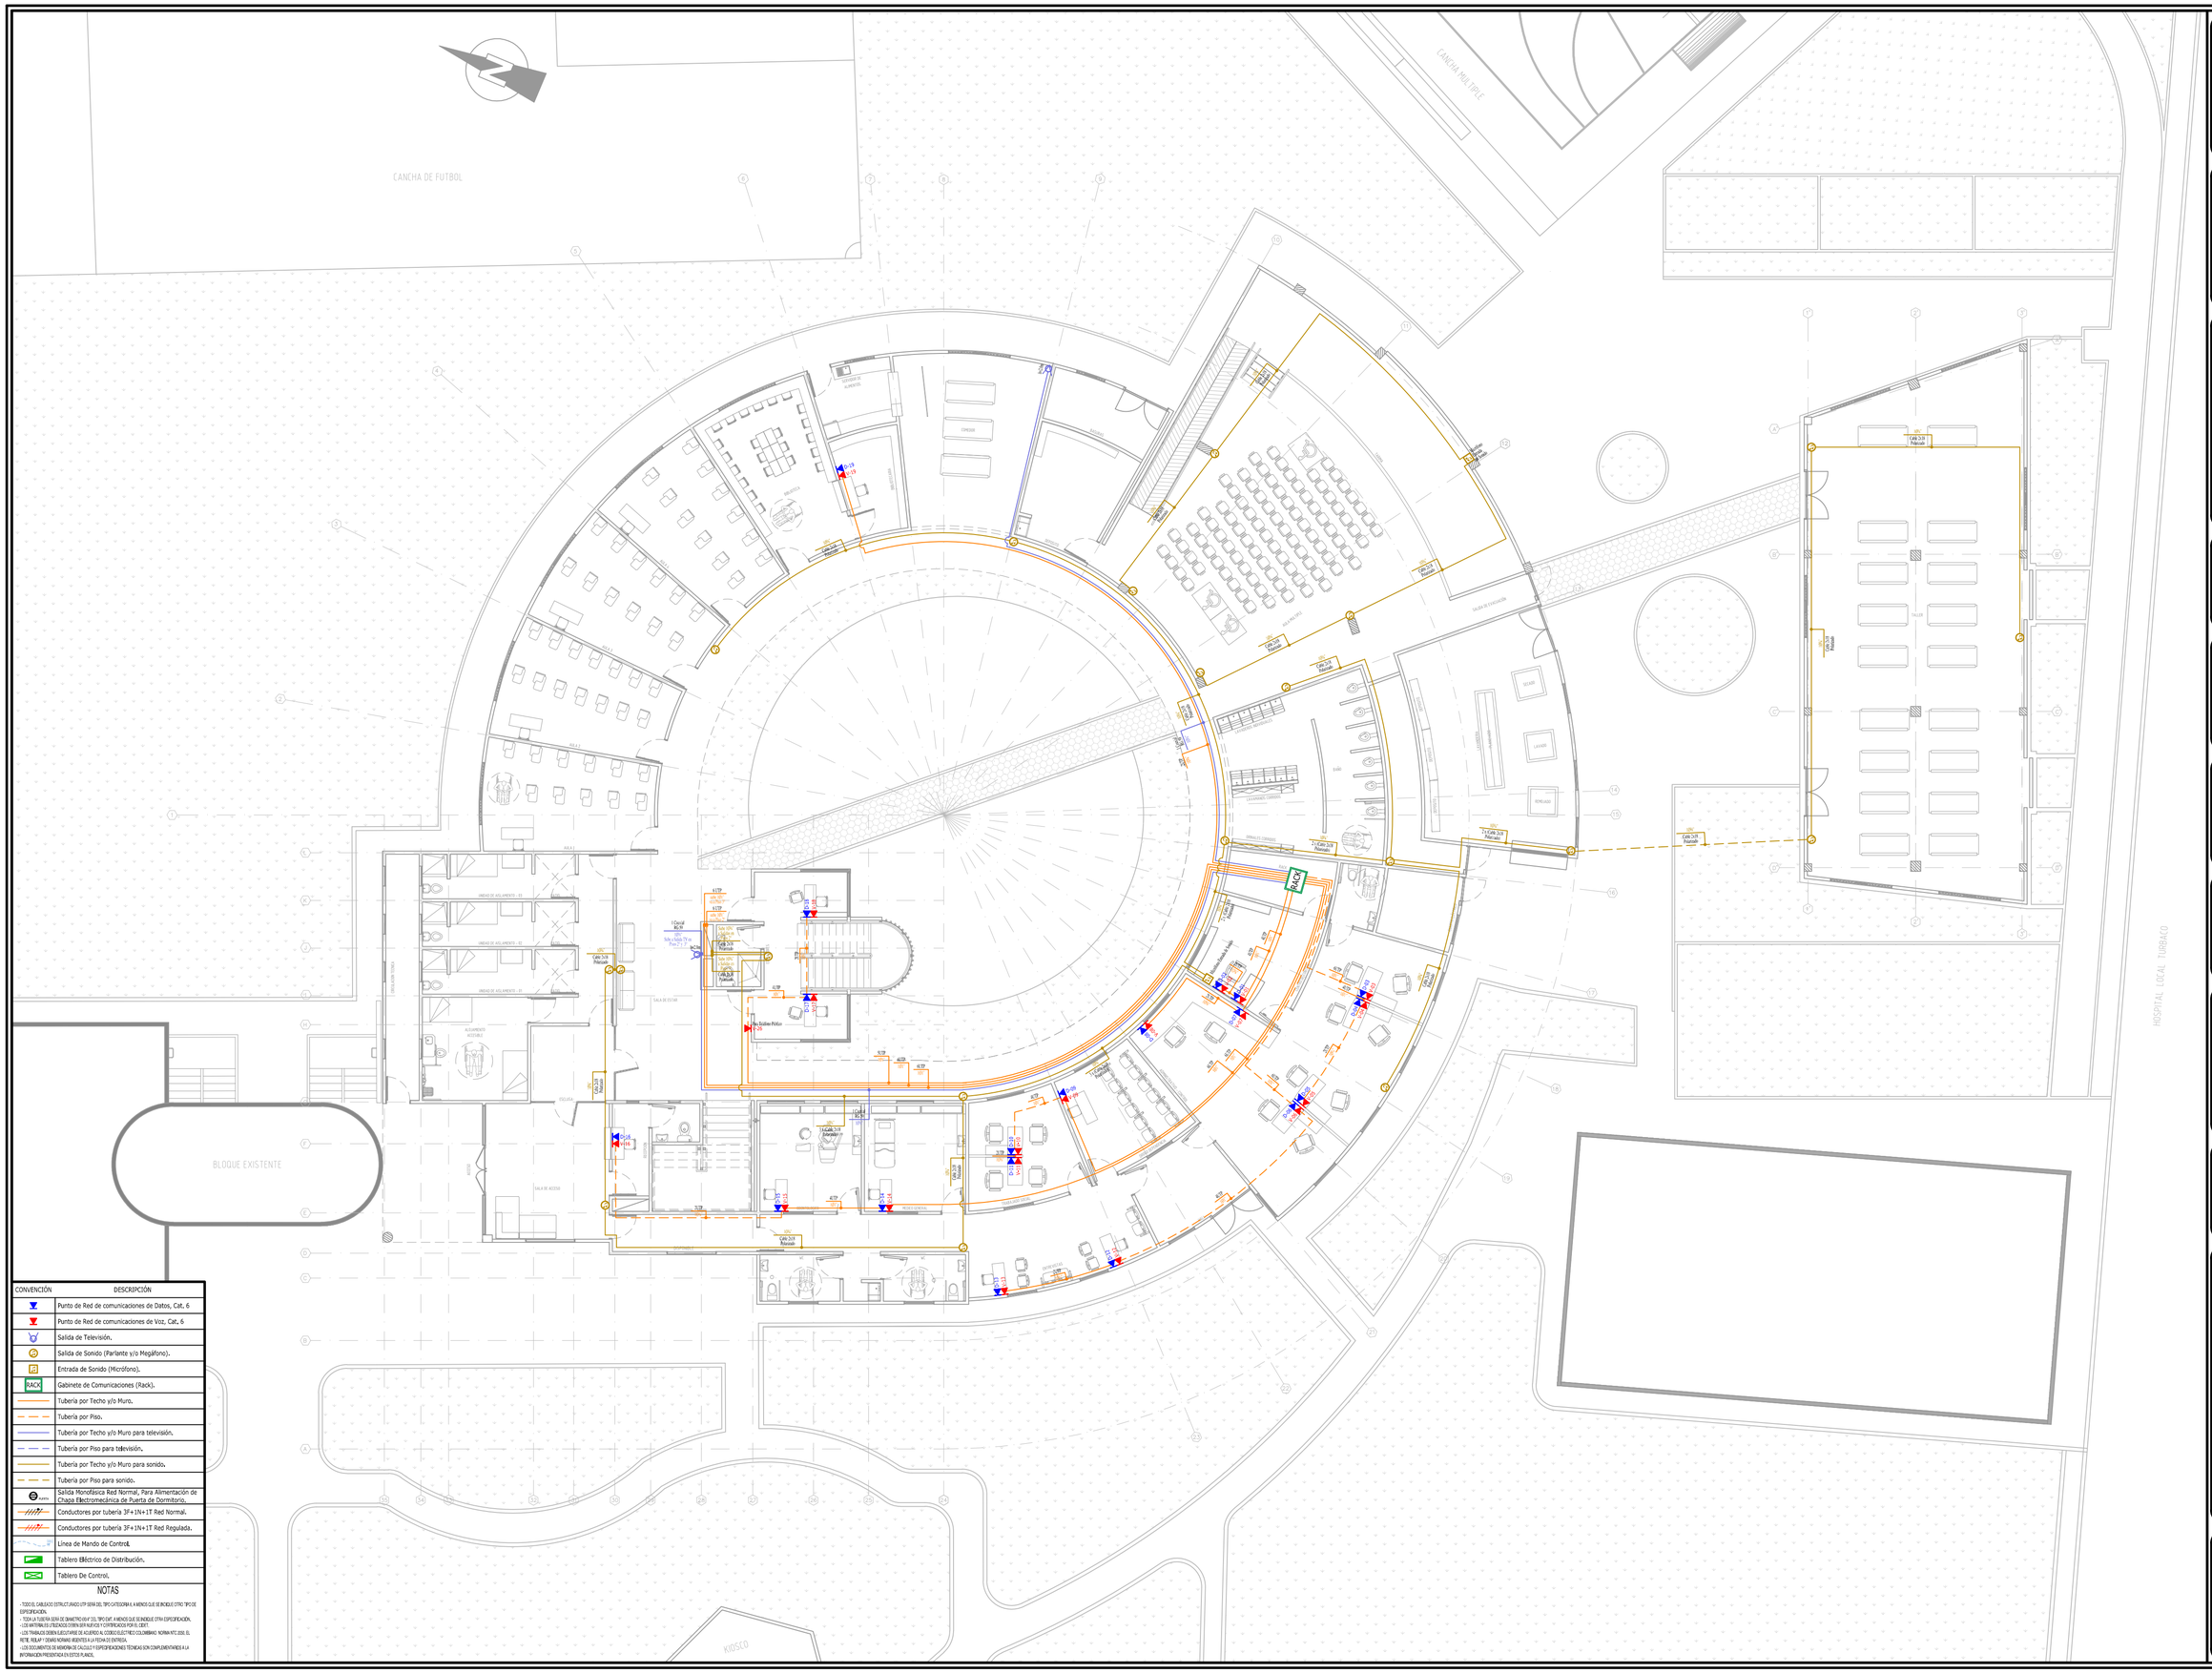

CONVENCIÓN	DESCRIPCIÓN
	Punto de Red de comunicaciones de Datos, Cat. 6
	Punto de Red de comunicaciones de Voz, Cat. 6
	Salida de Televisión.
	Salida de Sonido (Parlante y/o Megáfono).
	Entrada de Sonido (Micrófono).
RACK	Gabinete de Comunicaciones (Rack).
	Tubería por Techo y/o Muro.
	Tubería por Piso.
	Tubería por Techo y/o Muro para televisión.
	Tubería por Piso para televisión.
	Tubería por Techo y/o Muro para sonido.
	Tubería por Piso para sonido.
	Salida Monofásica Red Normal, Para Alimentación de Chapa Electromecánica de Puerta de Dormitorio.
	Conductores por tubería 3F+1N+1T Red Normal.
	Conductores por tubería 3F+1N+1T Red Regulada.
	Línea de Mando de Control.
	Tablero Eléctrico de Distribución.
	Tablero De Control.

NOTAS

- TODO EL CABLEADO ESTRUCTURADO UTP SERÁ DEL TIPO CATEGORIA 6, A MENOS QUE SE INDIQUE OTRO TIPO DE ESPECIFICACIÓN.
- TODA LA TUBERÍA SERÁ DE DIÁMETRO EMT 1/2, TIPO EMT, A MENOS QUE SE INDIQUE OTRA ESPECIFICACIÓN.
- LOS MATERIALES UTILIZADOS DEBEN SER NUEVOS Y CERTIFICADOS POR EL CIDET.
- LOS TRABAJOS DEBEN AJUSTARSE DE ACUERDO AL CÓDIGO ELÉCTRICO COLOMBIANO NORMA NTC 2050, EL RETIE, RELAP Y DEMÁS NORMAS VIGENTES A LA FECHA DE ENTREGA.
- LOS DOCUMENTOS DE MEMORIA DE CALCULO Y ESPECIFICACIONES TÉCNICAS SON COMPLEMENTARIAS A LA INFORMACIÓN PRESENTADA EN ESTOS PLANOS.

BIENESTAR FAMILIAR

FONADE
FONDO FINANCIERO DE PROYECTOS DE DESARROLLO

CONSULTORÍA PARA LA REALIZACIÓN DE ESTUDIOS TÉCNICOS Y DISEÑOS PARA LA AMPLIACIÓN DEL CENTRO DE ASOMENORES EN TURBACO BOLIVAR, DEL PROGRAMA DE RESPONSABILIDAD PENAL PARA ADOLECENTES DEL INSTITUTO COLOMBIANO DE BIENESTAR FAMILIAR
(TURBACO - BOLÍVAR)

CONTRATO 2123655

CONSULTOR

RIO PROYECTOS INGENIERÍA S.A. — DICO INGENIEROS CONSULTORIA S.A.

UNIÓN TEMPORAL CONSULTORES 2012

DIRECTOR PROYECTO

ARQ. FEDERICO CARDONA PABÓN
Matrícula Profesional Nº
25700-43848 CND

COORDINADOR DEL PROYECTO:

ARQ. ROLANDO VARGAS GAMA
Matrícula Profesional Nº
A25232003 - 79917876

INGENIERO DISEÑADOR RESPONSABLE

ING. MANUEL A. TRIVIÑO DELGADILLO
Matrícula Profesional Nº
25205 - 11052 CND

Vo. Bo. INTERVENTORÍA:

CONSORCIO CONSULTORES CIVILES 2012
ARQ. ANDRES A. PARDO SERNA

CONSORCIO CONSULTORES CIVILES 2012
ING. MARTIN RESTREPO
DIRECTOR

CONSORCIO CONSULTORES CIVILES 2012
ING. NIDIA E GARZÓN
REPRESENTANTE LEGAL

No.	FECHA D	M	A	MODIFICACIONES	ELABORÓ
0					
1					
2					
3					
4					

No.	PROYECTO FONADE
2123655	
VERSIÓN: SEPTIEMBRE DE 2013	ESCALA: 1:100

CONTENIDO

CENTRO DE ASOMENORES EN TURBACO
SISTEMAS ESPECIALES
PRIMER NIVEL

MUNICIPIO: TURBACO

DEPARTAMENTO: BOLÍVAR

PLANO

ELEC
10 de 13

2123655 - SEPTIEMBRE DE 2013