



CONSULTORÍA PARA LA REALIZACIÓN DE ESTUDIOS TÉCNICOS Y DISEÑOS PARA LA AMPLIACIÓN DEL CENTRO DE ASOMENORES EN TURBACO BOLÍVAR, DEL PROGRAMA DE RESPONSABILIDAD PENAL PARA ADOLESCENTES DEL INSTITUTO COLOMBIANO DE BIENESTAR FAMILIAR (TURBACO - BOLÍVAR)
CONTRATO 2123655

CONSULTOR
RIO CONSULTORIA S.A.
UNIÓN TEMPORAL CONSULTORES 2012

DIRECTOR PROYECTO
ARQ. FEDERICO CARDONA PABÓN
Matrícula Profesional N° 25700-43848 CND

COORDINADOR DEL PROYECTO:
ARQ. ROLANDO VARGAS GAMA
Matrícula Profesional N° A25232003 - 79917876

ARQUITECTO DISEÑADOR RESPONSABLE
ARQ. JOSÉ LUIS MARCANTONI
Matrícula Profesional N° 13293


Vo. Bo. INTERVENTORIA:
CONSORCIO CONSULTORES CIVILES 2012
ING. ANDRÉS A. PARRIS SERRA
CONSORCIO CONSULTORES CIVILES 2012
ING. MARTÍN HERRERO
DIRECTOR
CONSORCIO CONSULTORES CIVILES 2012
ING. NINA E. GARDÓN
REPRESENTANTE LEGAL

No.	FECHA			MODIFICACIONES	ELABORO
	D	M	A		
0					
1					
2					
3					
4					


No. **2123655** PROYECTO FONADE
VERSIÓN 20 DE MARZO DE 2013 ESCALA 1:75

CONTENIDO
CENTRO DE ASOMENORES EN TURBACO
CORTE-FACHADA 01 SECCIÓN B-B
MUNICIPIO TURBACO
DEPARTAMENTO BOLÍVAR

PLANO
ARQ 09 de 16
2123655 - MARZO DE 2013

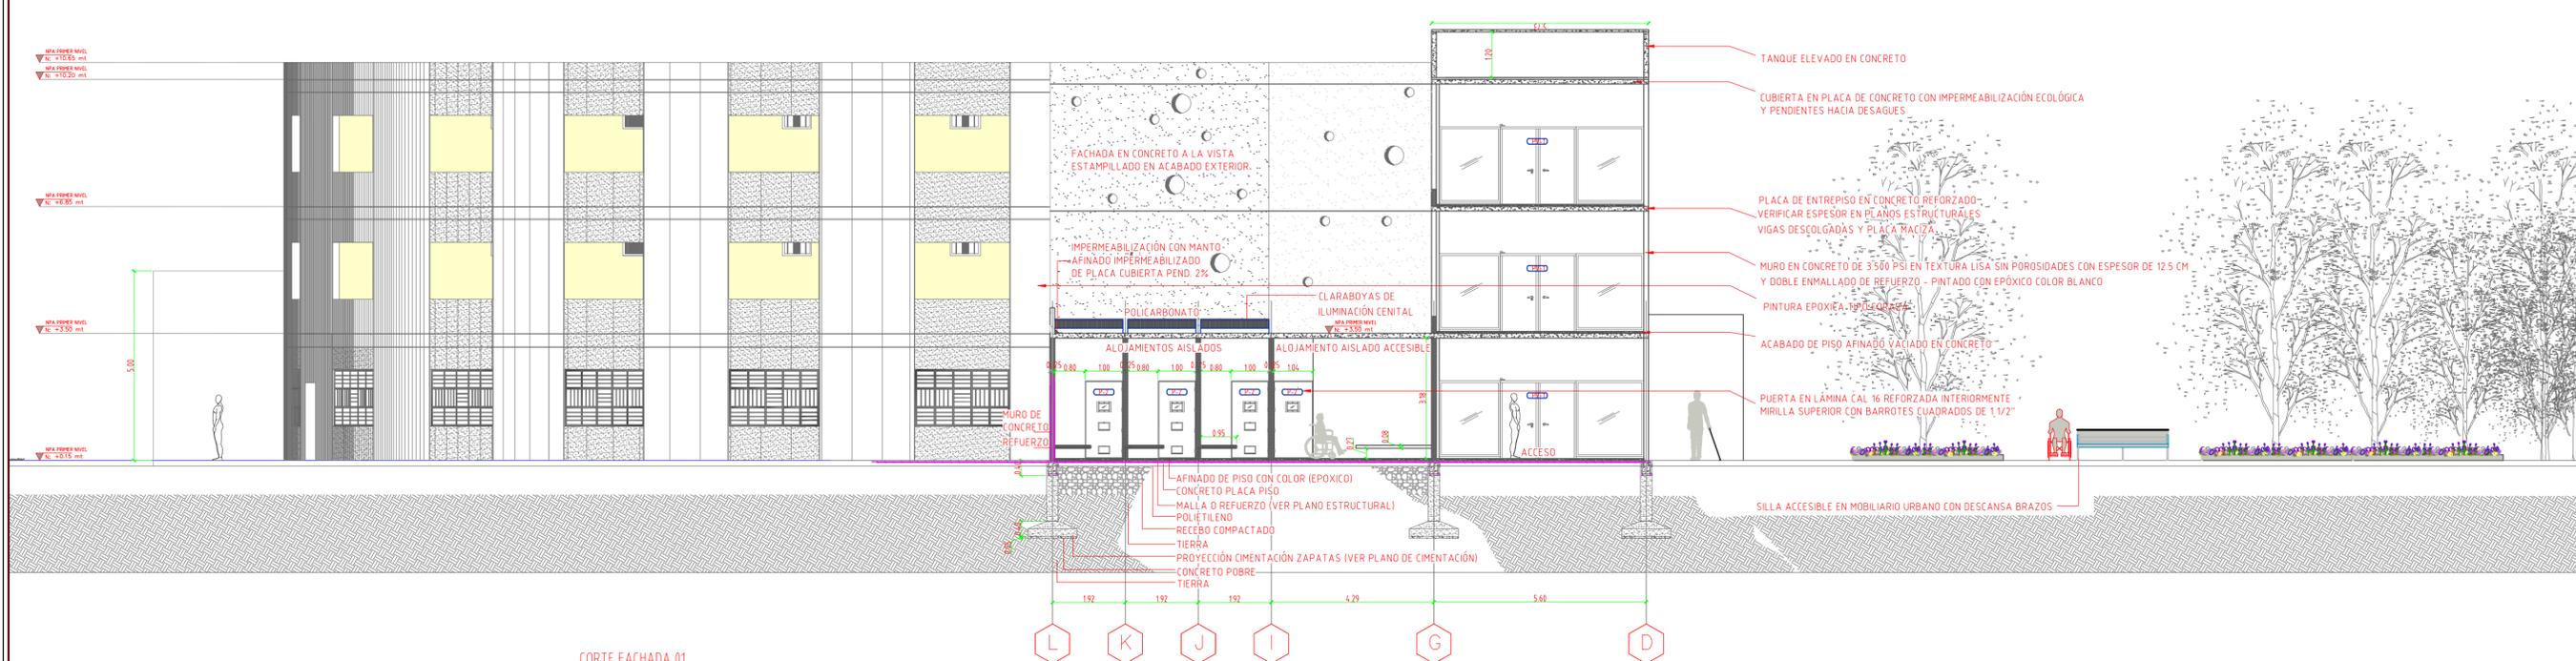

CORTE FACHADA 01
ESCALA 1/75

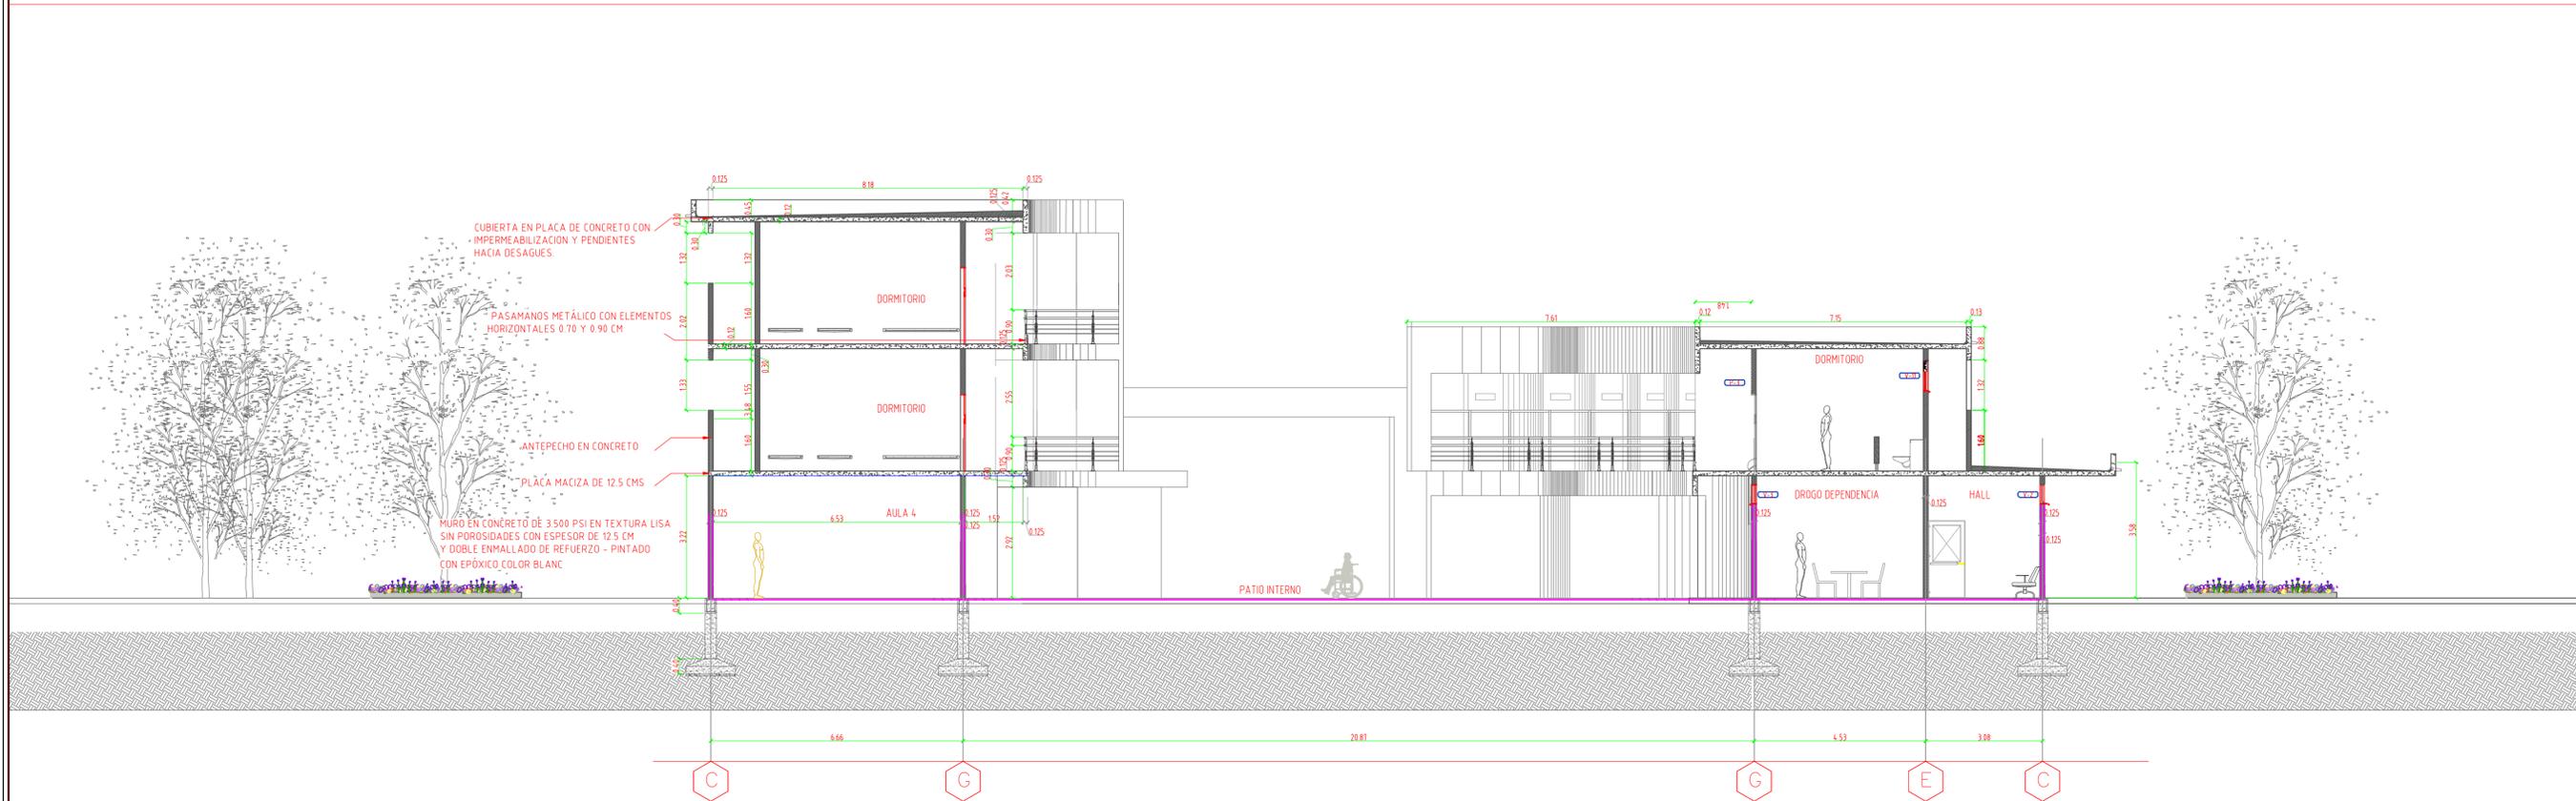

SECCIÓN B-B'
ESCALA 1/75