


# DETALLE SECCION ESCALERA

ESCALA 1:25

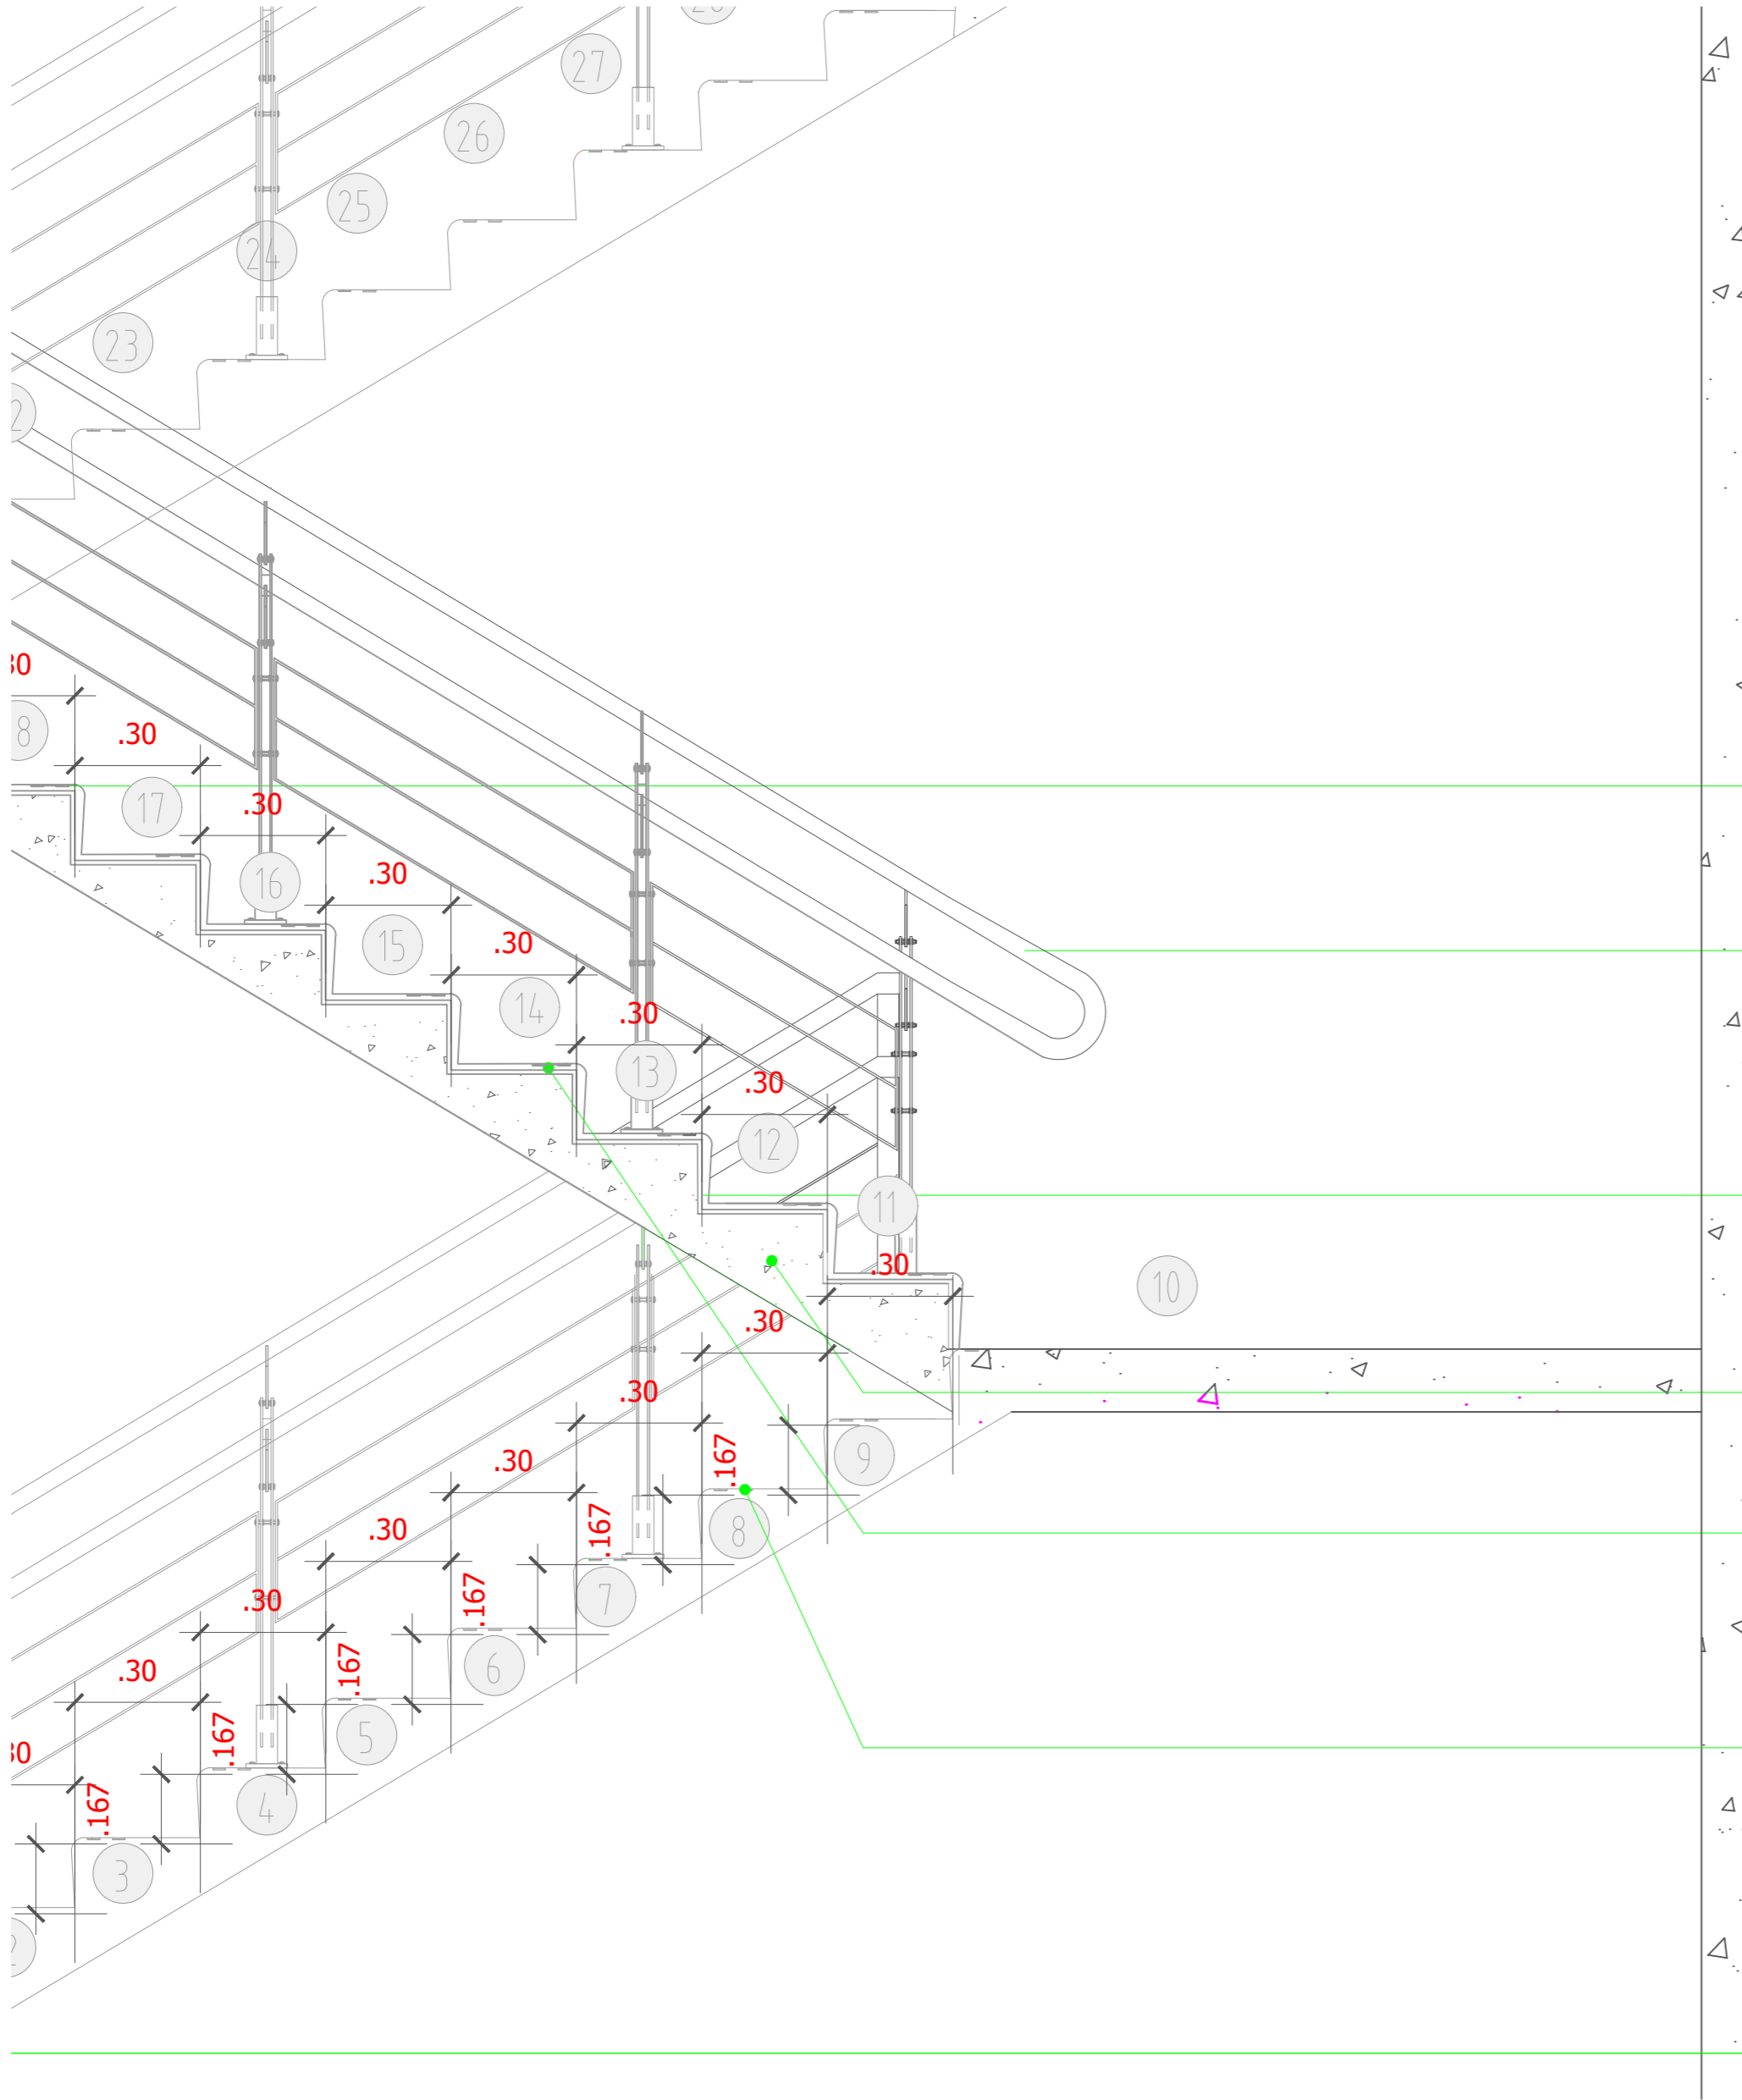

## FRANJA ANTIDESLIZANTE

CINTA ADHESIVA ABRASIVA COLOR NEGRO DE 1"X18 METROS PARA INSTALAR DOBLE A 3CM DEL BORDE DE ESCALONES CON SEPARACIÓN ENTRE FRANJAS DE 3CM. Y APLICAR SELLADOR DE BORDES PARA EVITAR FILTRACIONES DE HUMEDAD.

## BARANDA

ANCLADA CON PLATINA ANCLADA AL PISO

## PASO PREFABRICADO

GRANITO PULIDO Nº 1 Y 2, PULIDO Y BRILLADO CON 2CM DE ESPESOR, TONALIDAD GRIS OSCURO O NEGRO.

## ESCALONES

EN CONCRETO DE 3000 PSI .

## MORTERO DE PLASTICO


## FRANJA REFLECTIVA

CINTA ADHESIVA ABRASIVA COLOR AMARILLO DE 1"X18 METROS PARA INSTALAR A 4.5 CM DEL BORDE DE ESCALONES. Y APLICAR SELLADOR DE BORDES PARA EVITAR FILTRACIONES DE HUMEDAD.

## BARANDA

# DETALLE ANCLAJES CERRAMIENTO TUBULAR

ESCALA 1:5

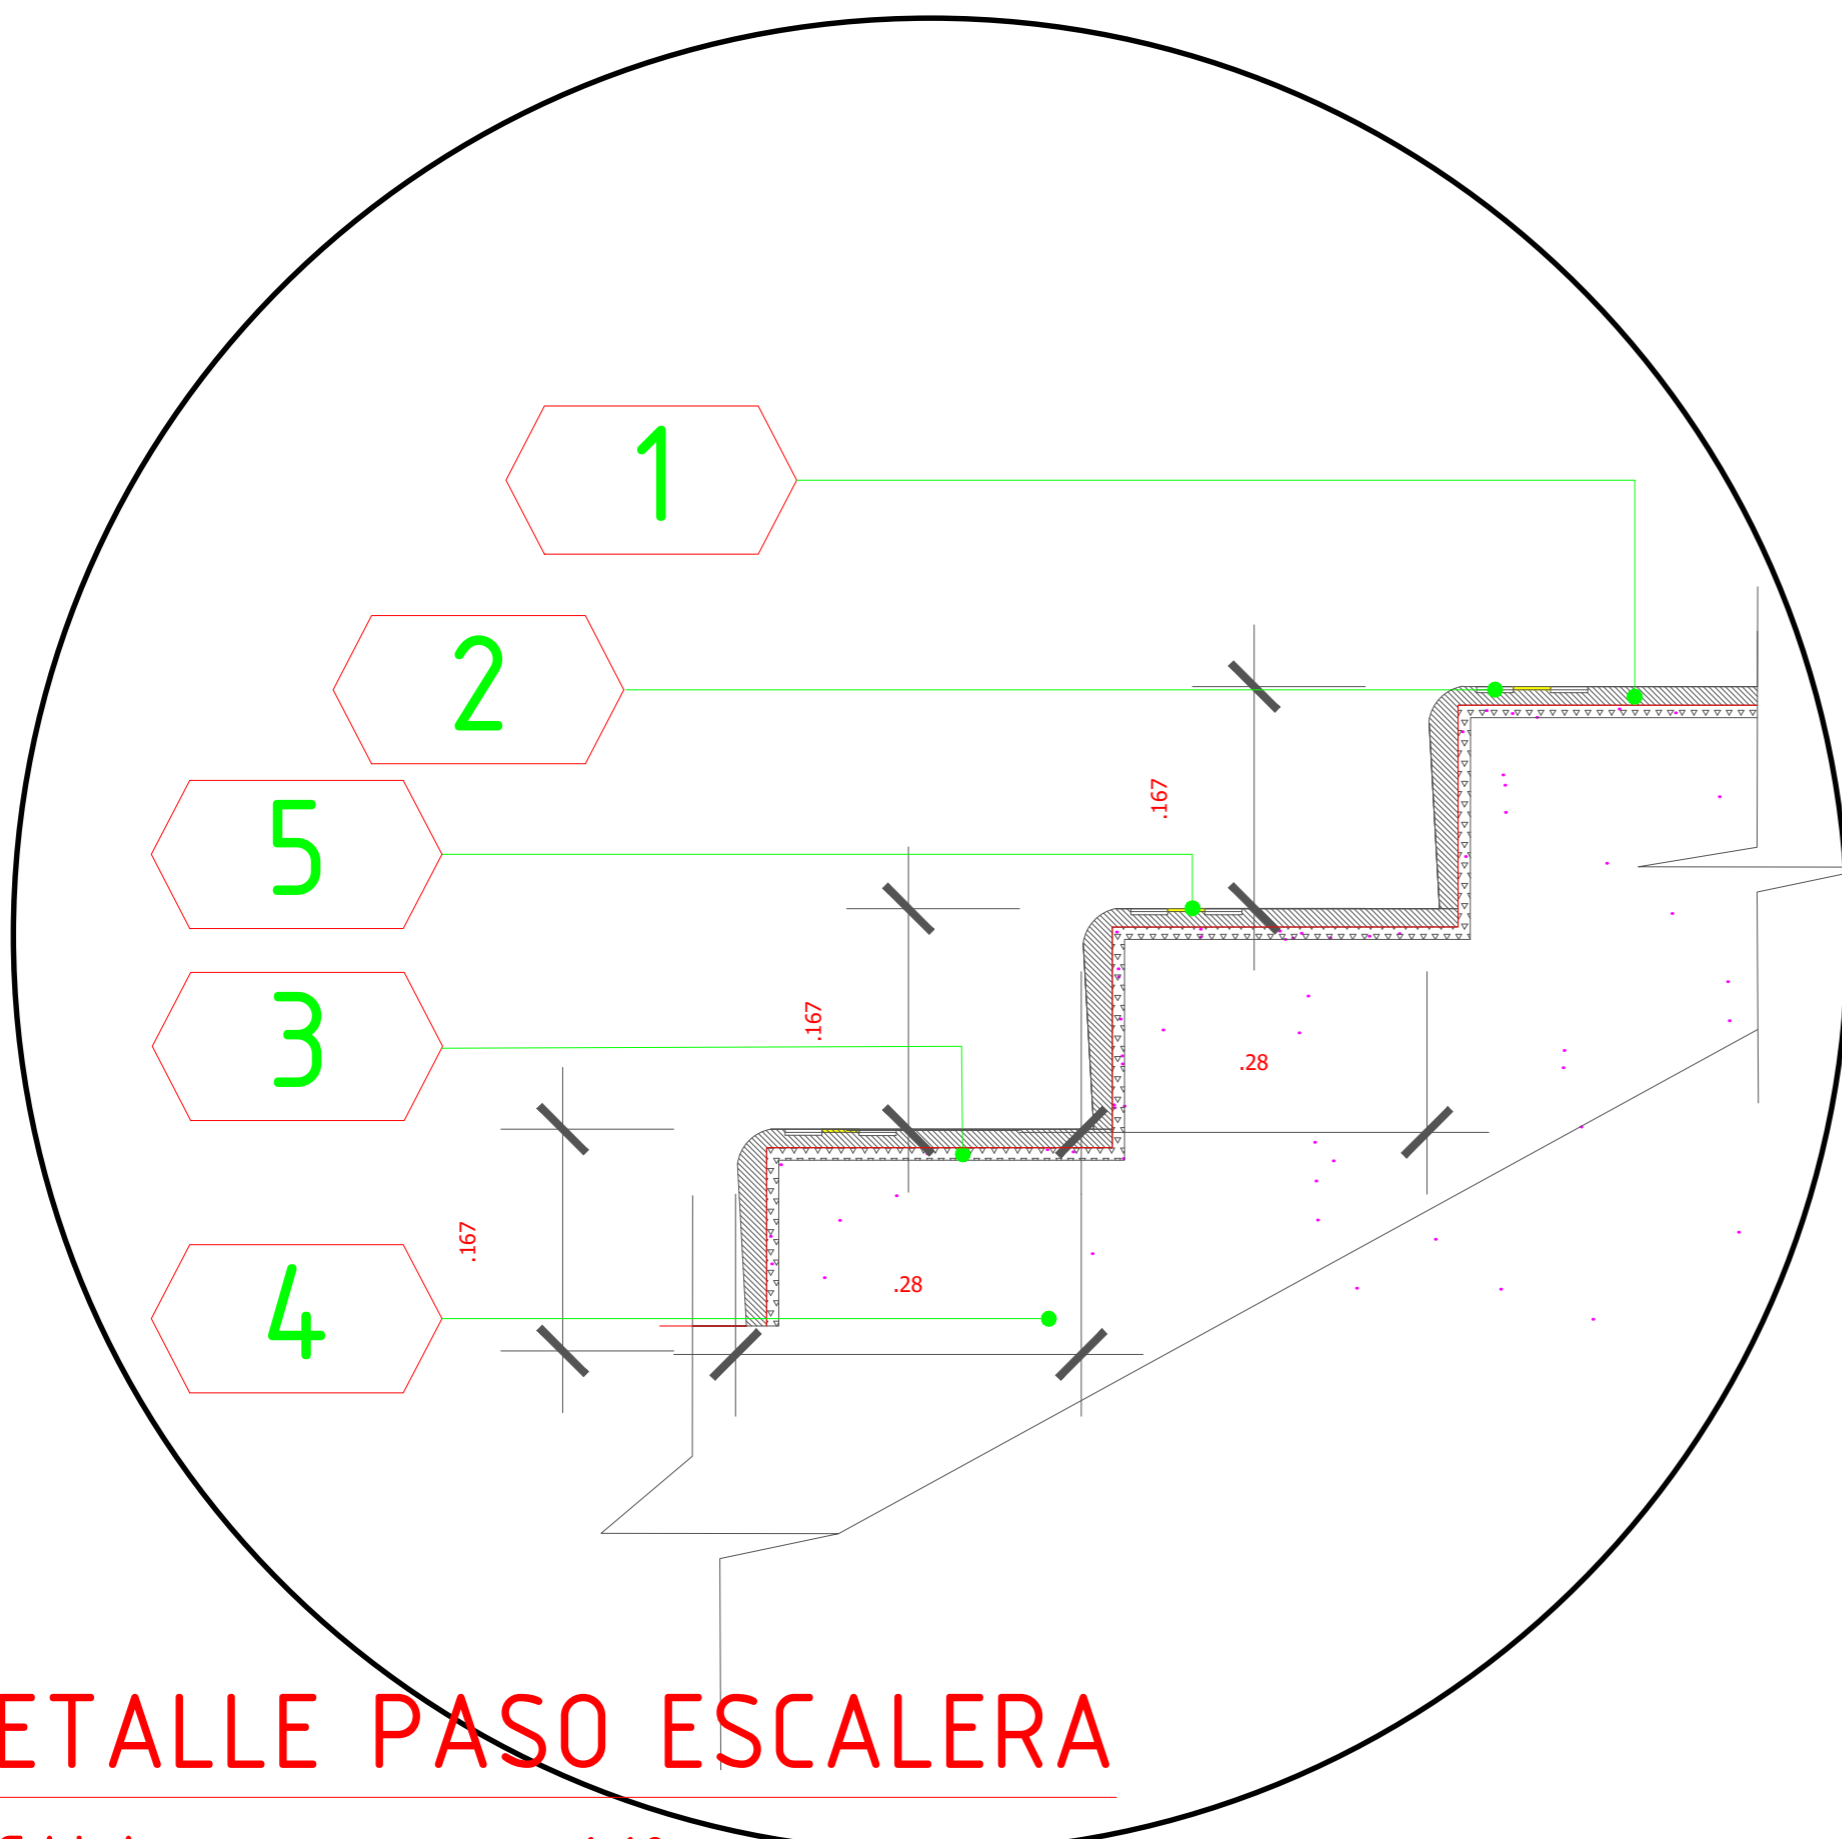

## ES1 - ESCALERAS

1

### PASO PREFABRICADO

GRANITO PULIDO Nº 1 Y 2, PULIDO Y BRILLADO CON 2CM DE ESPESOR, TONALIDAD GRIS OSCURO O NEGRO.

2

### FRANJA ANTIDESLIZANTE

CINTA ADHESIVA ABRASIVA COLOR NEGRO DE 1"X18 METROS PARA INSTALAR DOBLE A 3CM DEL BORDE DE ESCALONES CON SEPARACIÓN ENTRE FRANJAS DE 3CM. Y APLICAR SELLADOR DE BORDES PARA EVITAR FILTRACIONES DE HUMEDAD.

3

### MORTERO DE PLASTICO

4

### ESCALONES

EN CONCRETO DE 3000 PSI .

5

### FRANJA REFLECTIVA

CINTA ADHESIVA ABRASIVA COLOR AMARILLO DE 1"X18 METROS PARA INSTALAR A 4.5 CM DEL BORDE DE ESCALONES. Y APLICAR SELLADOR DE BORDES PARA EVITAR FILTRACIONES DE HUMEDAD.

# DETALLE PASO ESCALERA

ESCALA 1:10



CONSULTORÍA PARA LA REALIZACIÓN DE ESTUDIOS TÉCNICOS Y DISEÑOS PARA LA AMPLIACIÓN DEL CENTRO DE ASOMENORES EN TURBACO BOLIVAR, DEL PROGRAMA DE RESPONSABILIDAD PENAL PARA ADOLESCENTES DEL INSTITUTO COLOMBIANO DE BIENESTAR FAMILIAR (TURBACO - BOLIVAR) CONTRATO 2123655

CONTIENE

TR13 ESCALERA ZONA PARA ACCESO A LOS DORMITORIOS

ALZADO , SECCION PLANTA

ESCALA LA INDICADA  
FECHA MARZO 2013

CODIGO TR24  
PLANO 23