



TR09 MURO BAJO PARA SUPERVISION BAÑOS

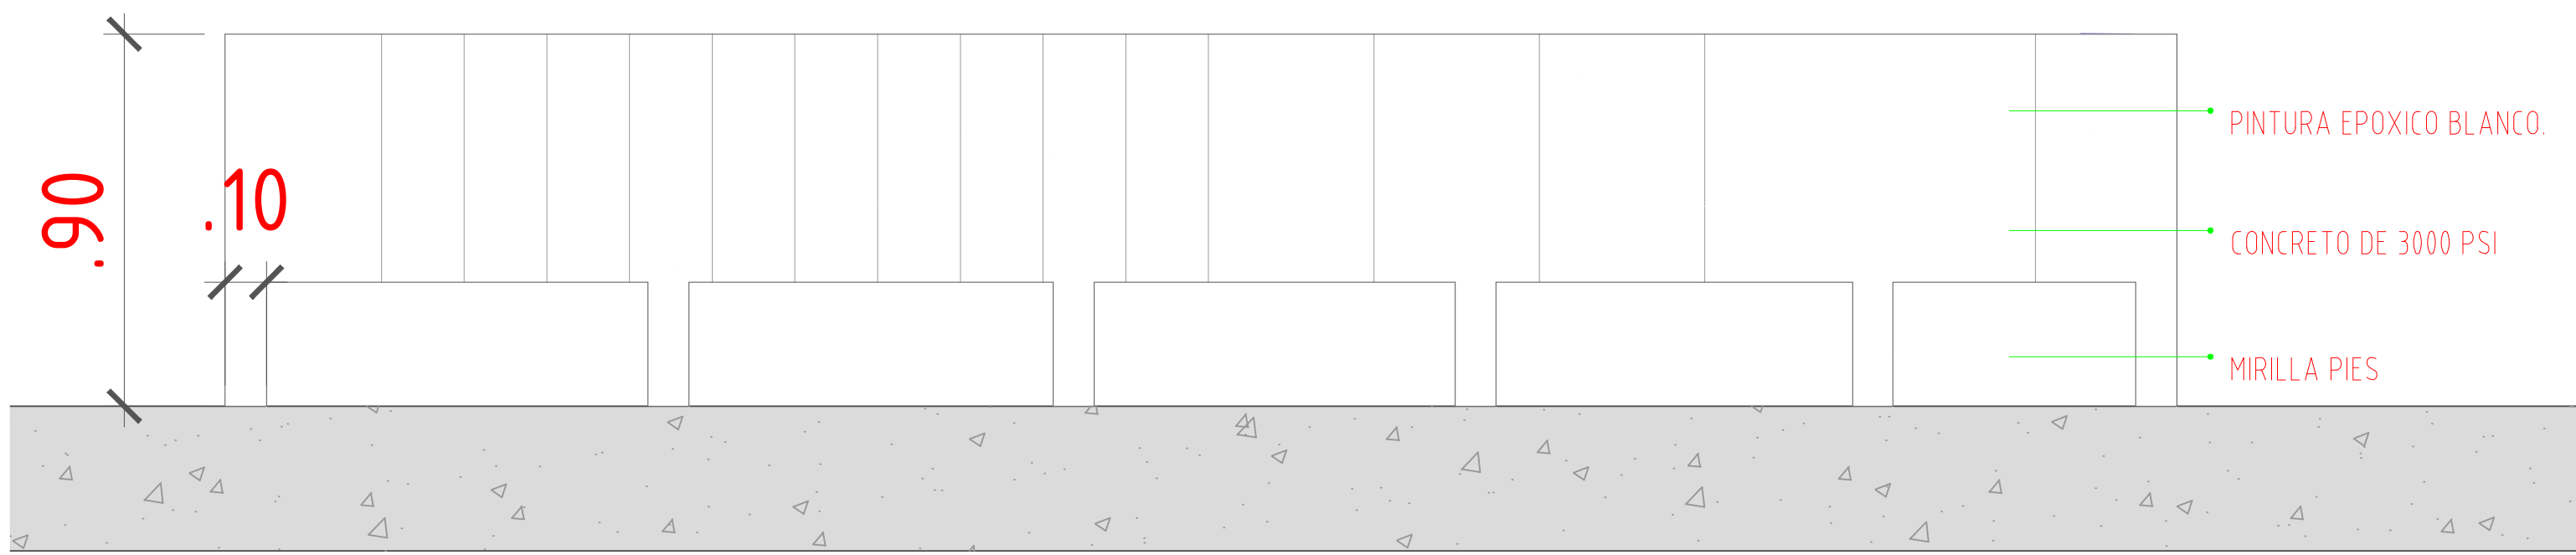


ESCALA _____ 1:25

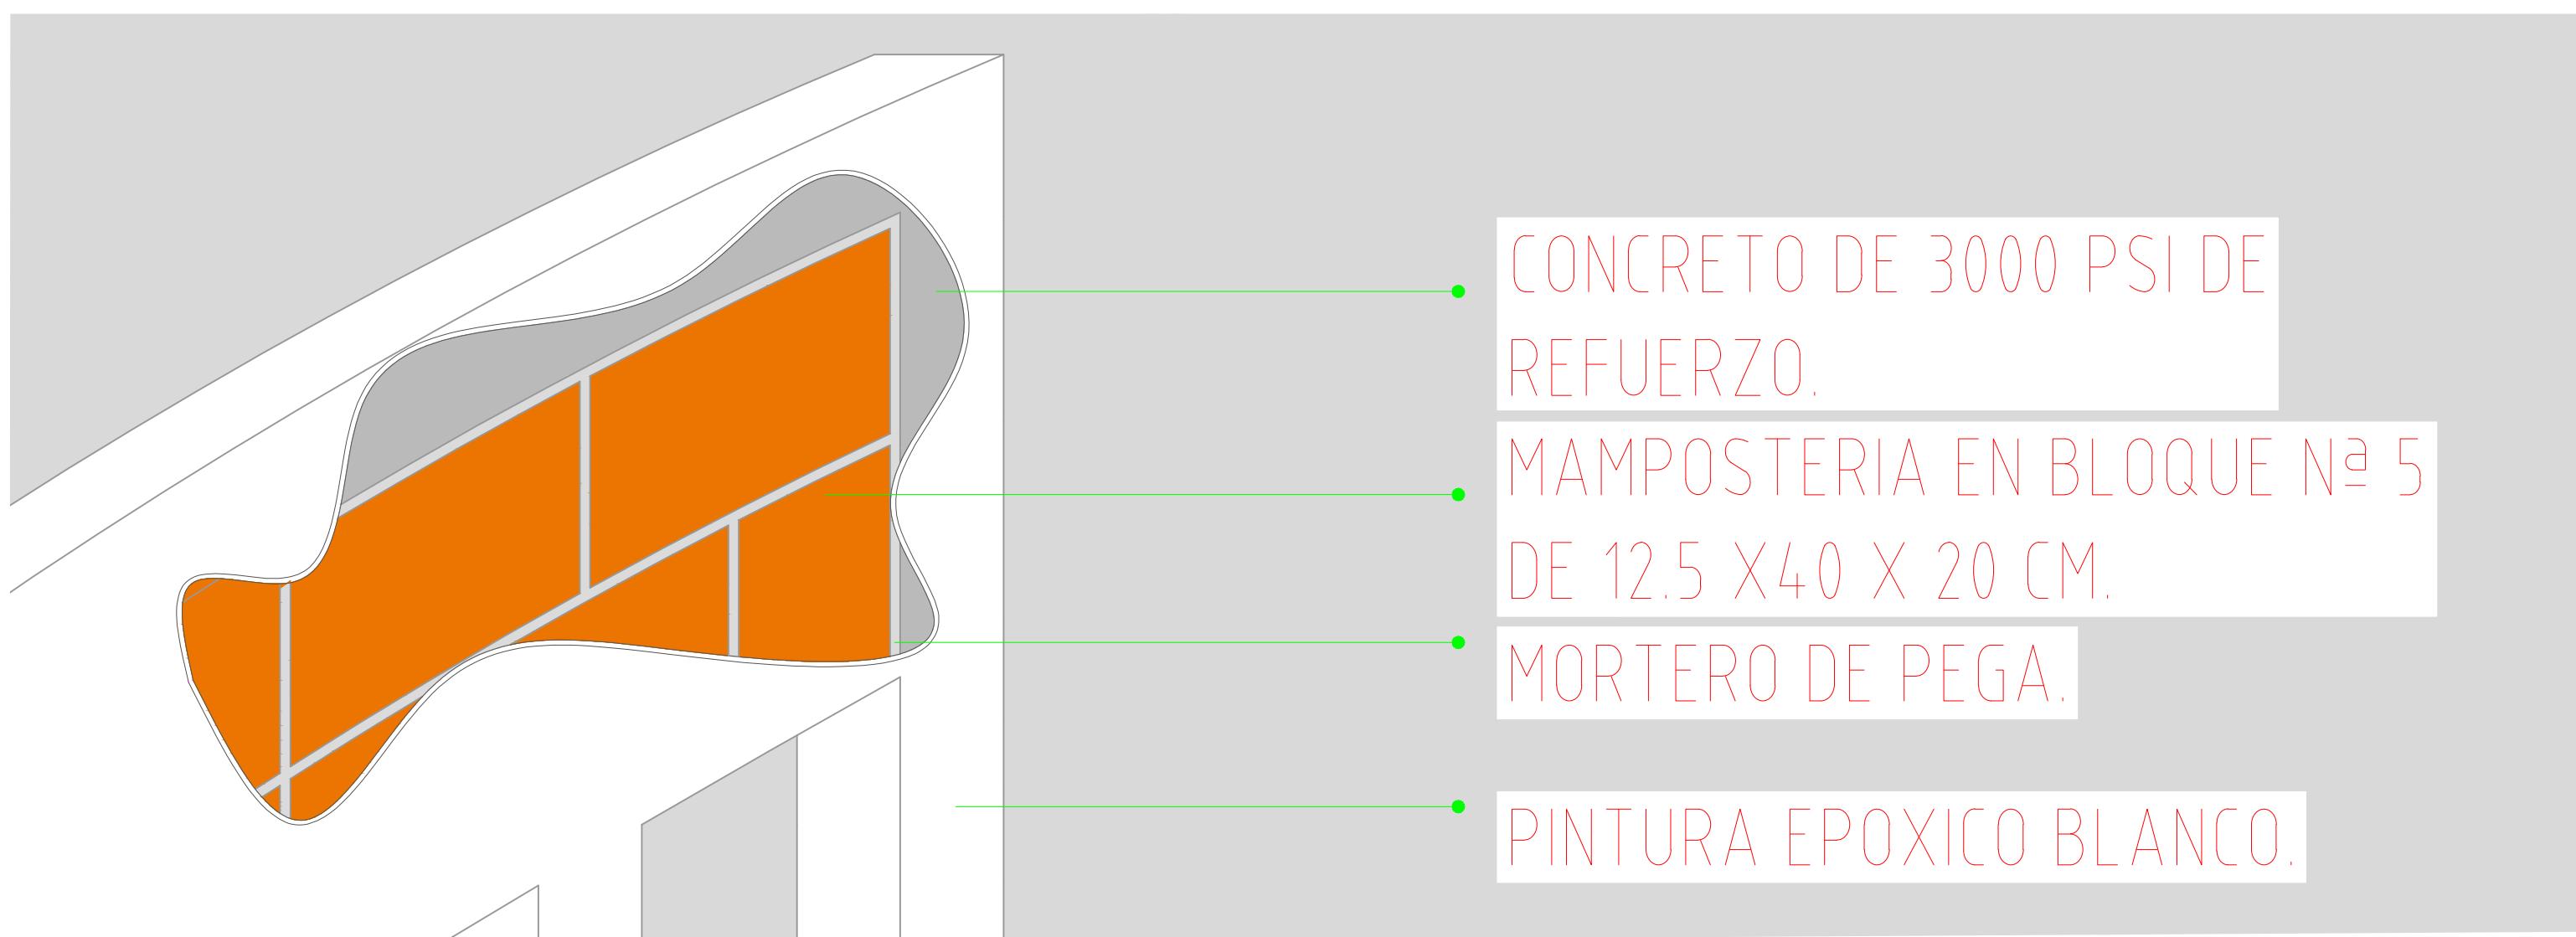


TR12 CIELO RASO

ESCALA _____ 1:10

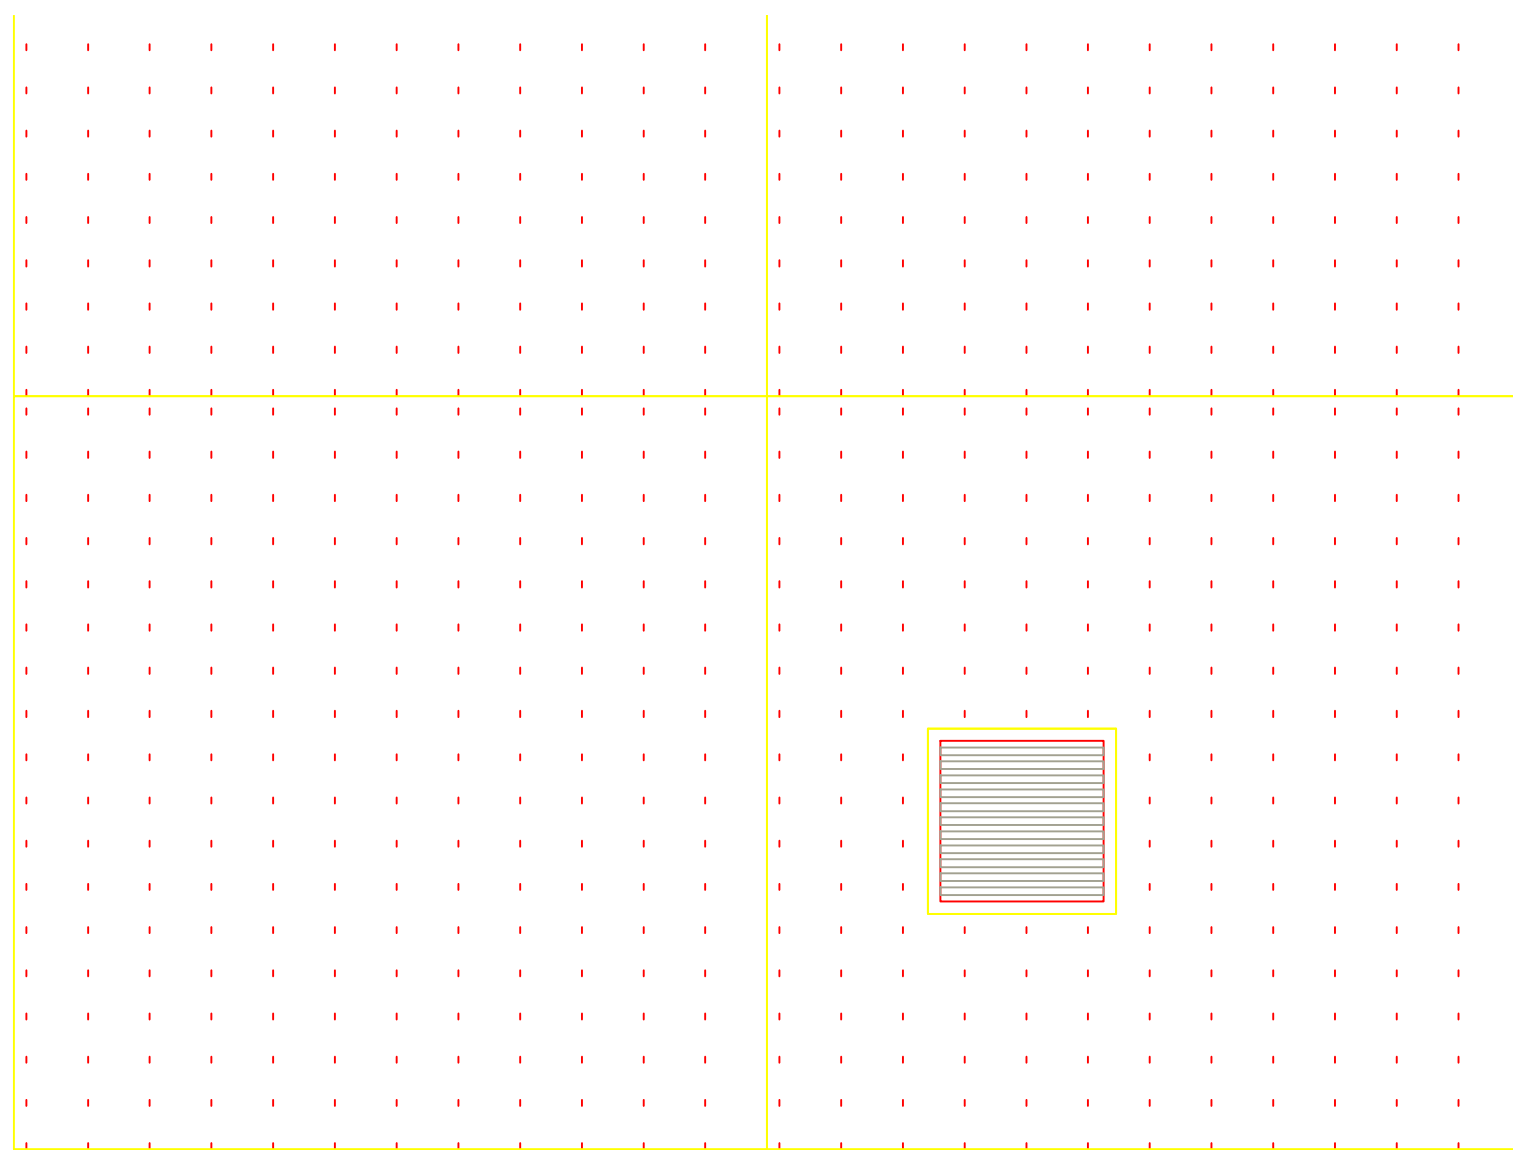

CIELO RASO BANDEJA

BANDEJA DE ALUMINIO 61CM X 61CM
ESPESOR 0,7MM PERFORADO 16%

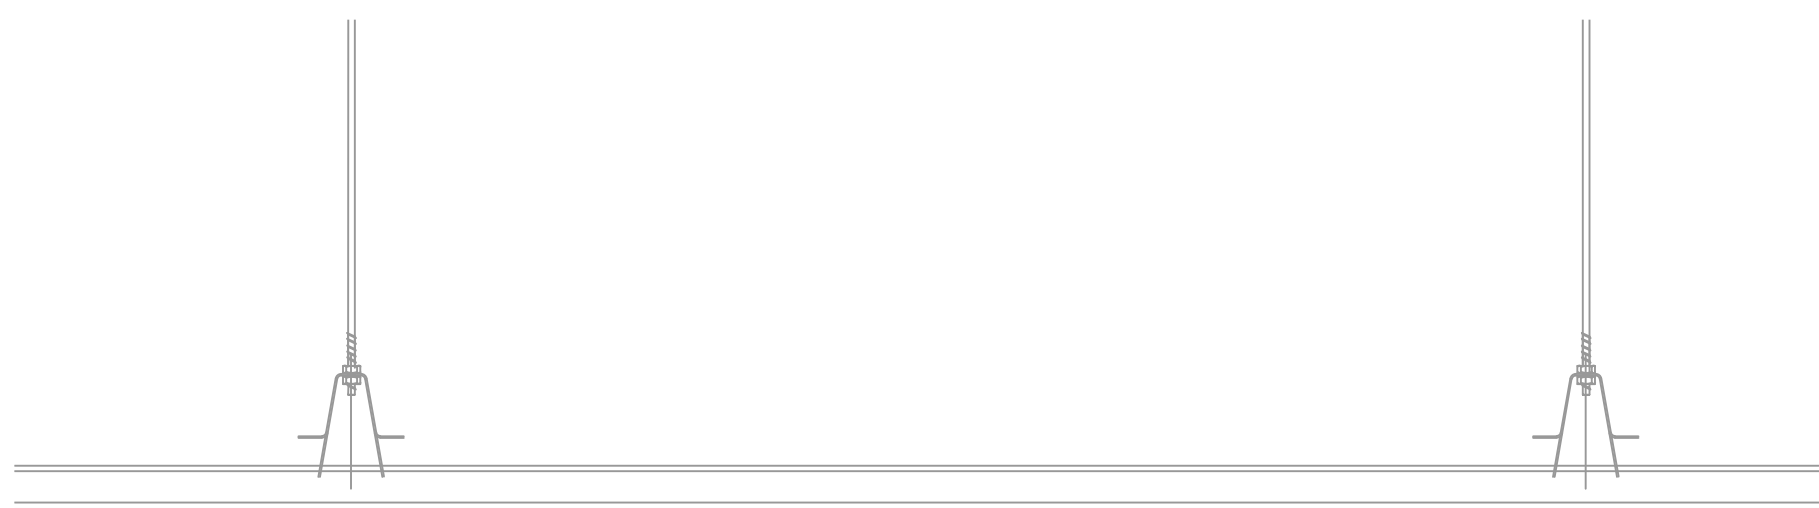

CONSULTORÍA PARA LA REALIZACIÓN DE ESTUDIOS TÉCNICOS Y DISEÑOS PARA LA AMPLIACIÓN DEL CENTRO DE ASOMENORES EN TURBACO BOLIVAR, DEL PROGRAMA DE RESPONSABILIDAD PENAL PARA ADOLESCENTES DEL INSTITUTO COLOMBIANO DE BIENESTAR FAMILIAR (TURBACO - BOLÍVAR) CONTRATO 2123655

CONTIENE
TR09 MUROS BAJOS DE SUPERVISION
TR12 CIELO RASO
ALZADO Y PLANTA

ESCALA
LA INDICADA
FECHA
MARZO 2013

CODIGO
TR09 TR12
PLANO
05