

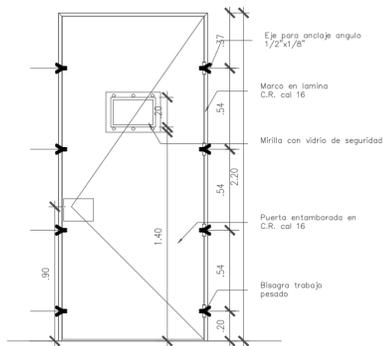
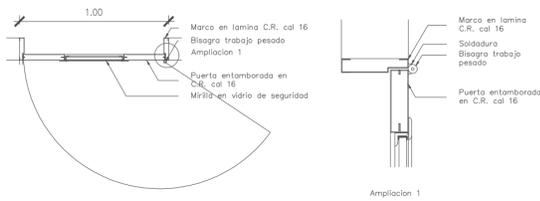



VENTANA EN MALLA ESLABONADA
ESC 1:10

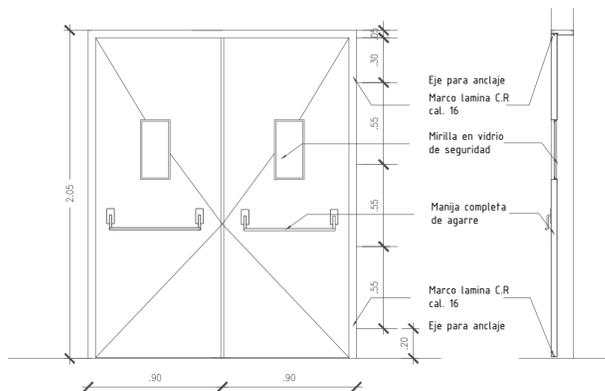



PUERTA CON MIRILLA CELDAS
ESC 1:20

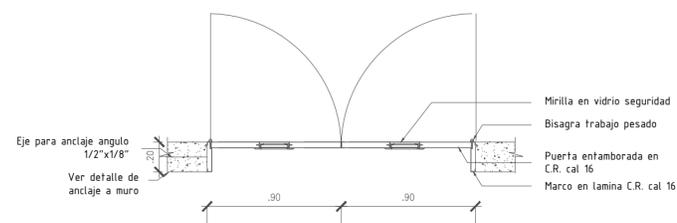


PUERTA DOBLE CON MIRILLA
ESC 1:20

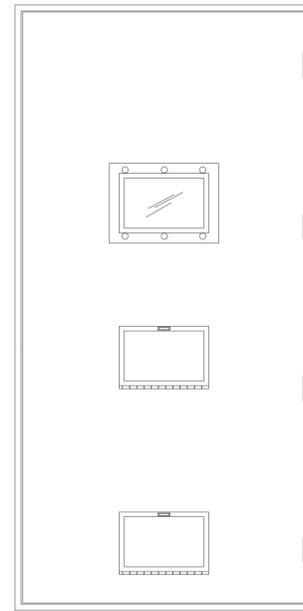


PUERTA CELDA DE CASTIGO
ESC 1:10

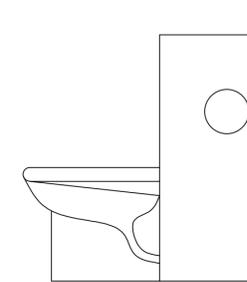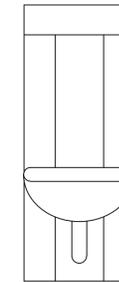

COMBY 15° PARA CELDAS PENALES
ESC 1:10

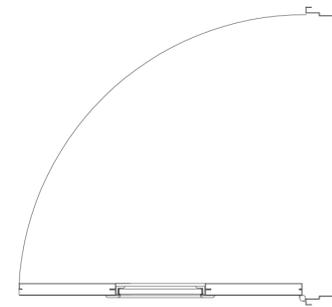

Refuerzo interno en tubería metálica cuadrada de 1"

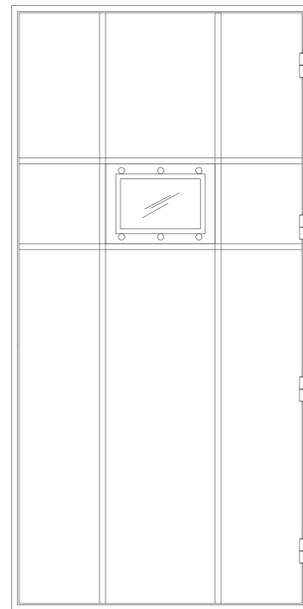

PUERTA DORMITORIOS
ESC 1:10



PUERTA DE ESCLUSA
ESC 1:10



CONSULTORÍA PARA LA REALIZACIÓN DE ESTUDIOS TÉCNICOS Y DISEÑOS PARA LA AMPLIACIÓN DEL CENTRO DE ASOMENORES EN TURBACO BOLIVAR, DEL PROGRAMA DE RESPONSABILIDAD PENAL PARA ADOLESCENTES DEL INSTITUTO COLOMBIANO DE BIENESTAR FAMILIAR (TURBACO - BOLÍVAR)
CONTRATO 2123655

CONSULTOR
RIO CONSULTORIA S.A.
UNIÓN TEMPORAL CONSULTORES 2012

DIRECTOR PROYECTO
ARQ. FEDERICO CARDONA PABÓN
Matrícula Profesional N° 25700-43848 CND

COORDINADOR DEL PROYECTO:
ARQ. ROLANDO VARGAS GAMA
Matrícula Profesional N° A25232003 - 79917876

ARQUITECTO DISEÑADOR RESPONSABLE
ARQ. JOSÉ LUIS MARCANTONI
Matrícula Profesional N° 13293

Vo. Bo. INTERVENTORÍA:
CONSORCIO CONSULTORES CIVILES 2012
ING. ANDRÉS A. PARDO SERRA
CONSORCIO CONSULTORES CIVILES 2012
ING. MARTÍN RESTREPO
DIRECTOR
CONSORCIO CONSULTORES CIVILES 2012
ING. NEDA E. GARCÓN
REPRESENTANTE LEGAL

No.	FECHA	MODIFICACIONES	ELABORÓ
0	16 11 12	VERSIÓN 1	PAOLA MARTÍN
1			
2			
3			
4			

No. 2123655 PROYECTO FONADE
VERSIÓN 12 FEBRERO 2013 ESCALA 1:100
CONTENIDO CENTRO DE ASOMENORES EN TURBACO
DETALLES
MUNICIPIO TURBACO
DEPARTAMENTO BOLÍVAR