



DETALLE ESCALERA EDUCADORES

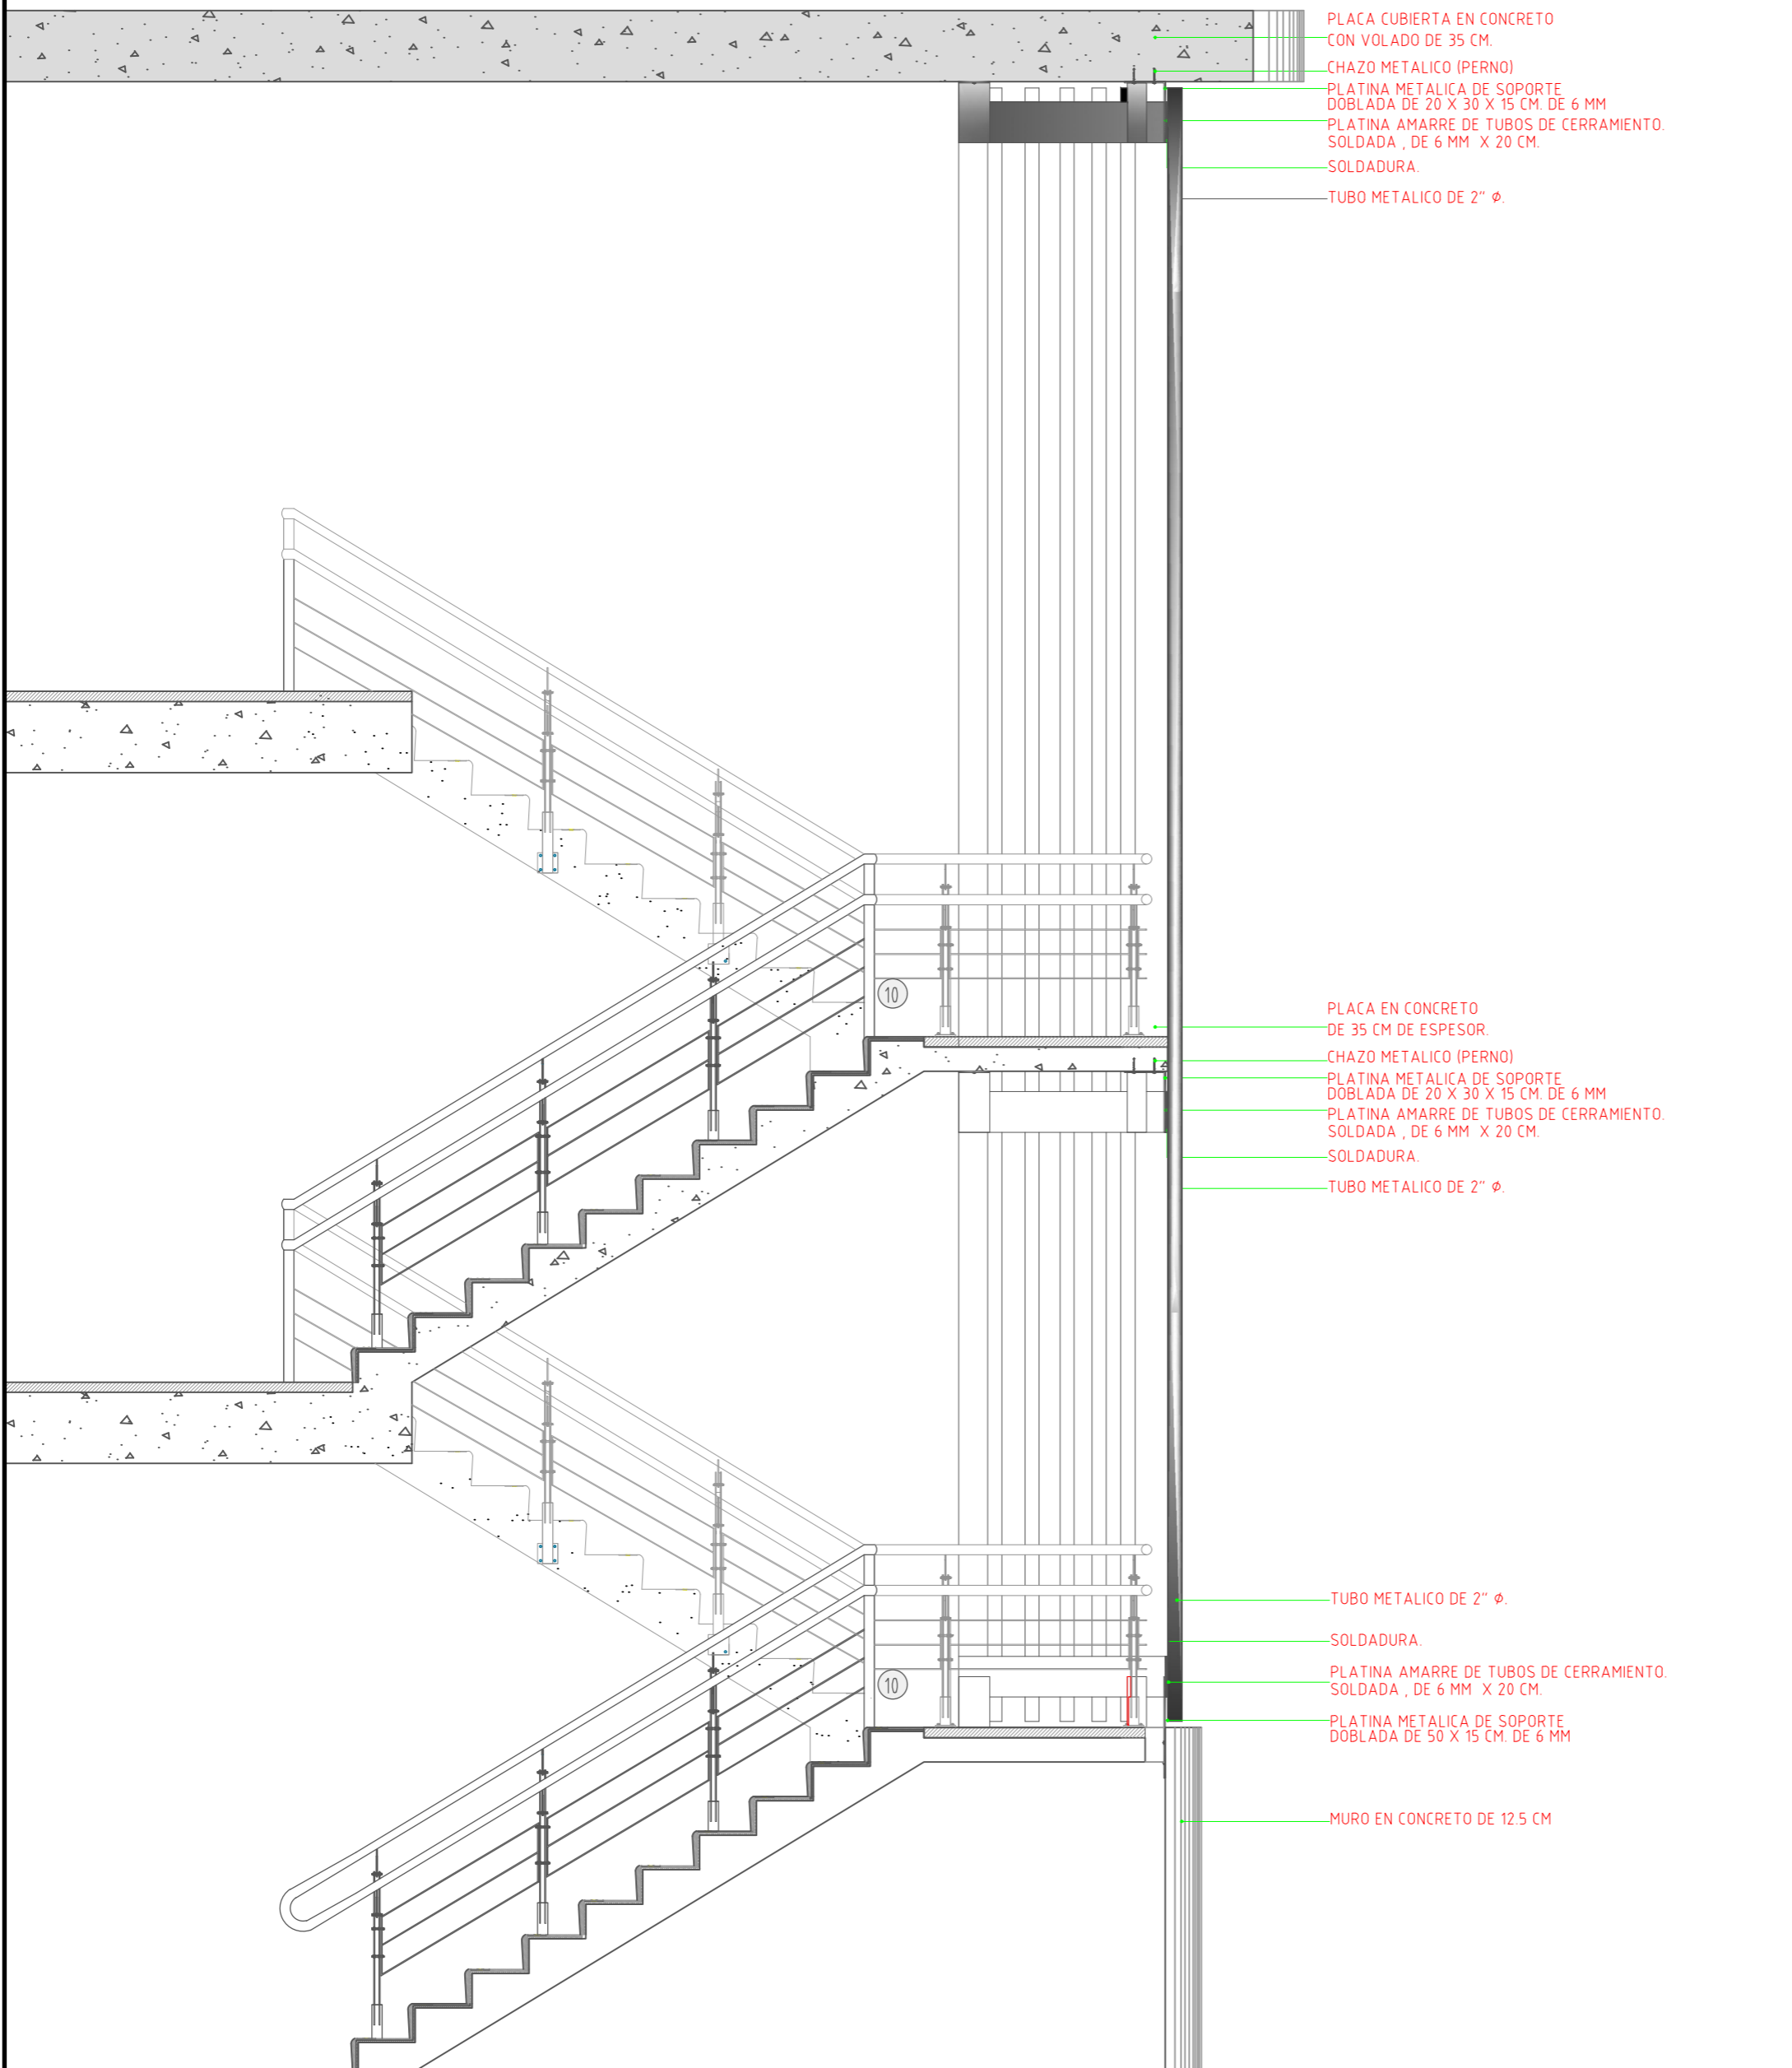

ESCALA _____ 1:50

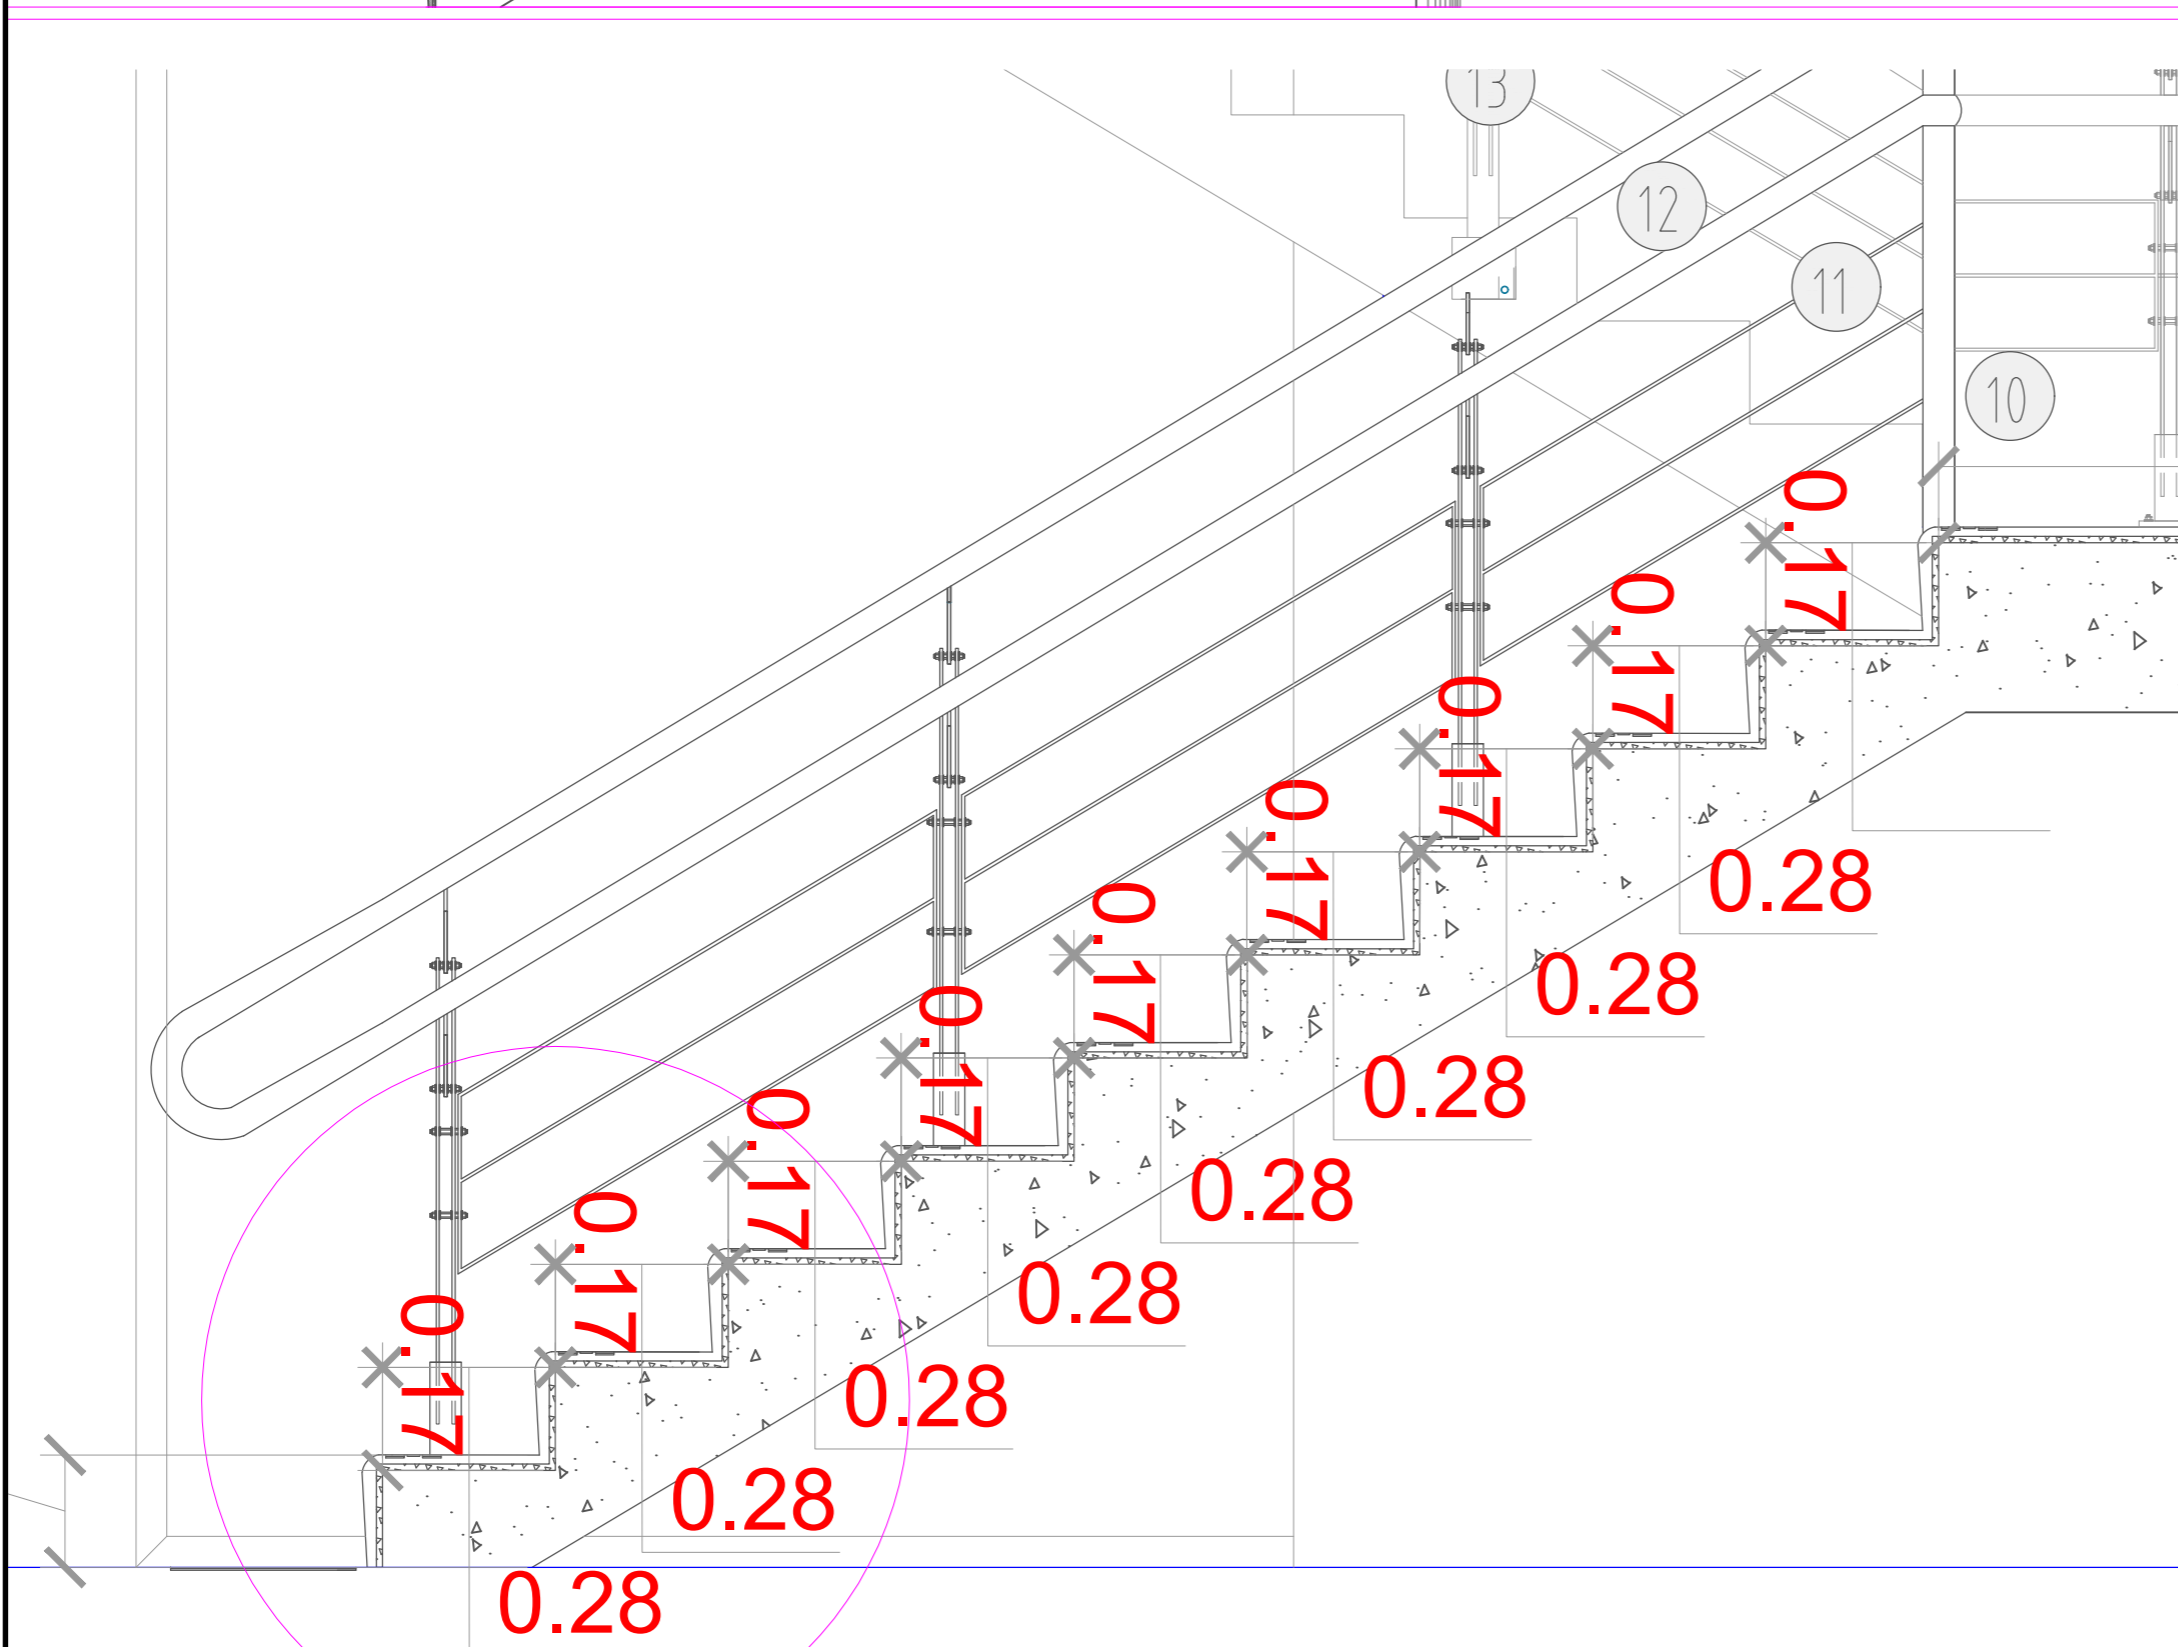

ESCALA _____ 1:20



CONSULTORÍA PARA LA REALIZACIÓN DE ESTUDIOS TÉCNICOS Y DISEÑOS PARA LA AMPLIACIÓN DEL CENTRO DE ASOMENORES EN TURBACO BOLIVAR, DEL PROGRAMA DE RESPONSABILIDAD PENAL PARA ADOLESCENTES DEL INSTITUTO COLOMBIANO DE BIENESTAR FAMILIAR (TURBACO - BOLÍVAR) CONTRATO 2123655

CONTIENE

TR15 DETALLES ESCALERA EDUCADOR
ALZADO, SECCION PLANTA

ESCALA 1:10

FECHA
MARZO 2013

CODIGO

TR15

PLANO

16