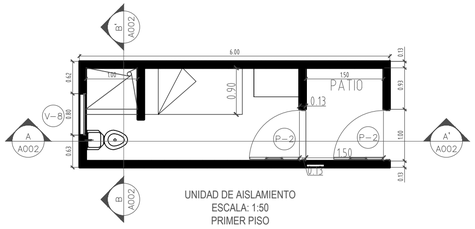

UNIDAD DE AISLAMIENTO
ESCALA: 1:50
PRIMER PISO

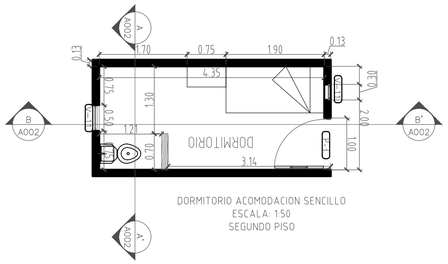

DORMITORIO ACOMODACION SENCILLO
ESCALA: 1:50
SEGUNDO PISO

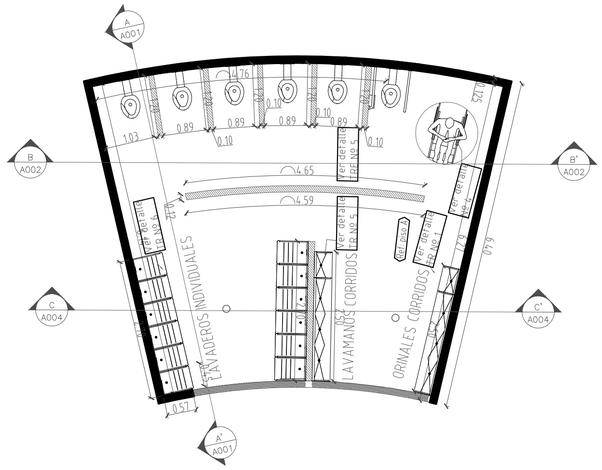

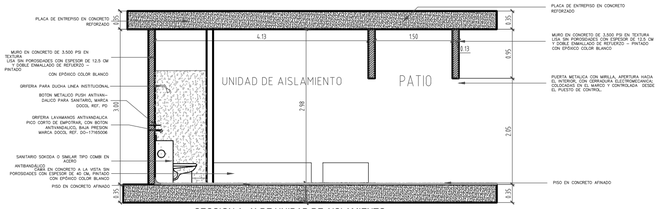

SECCION A -A' DE UNIDAD DE AISLAMIENTO
ESCALA: 1:50
PRIMER PISO

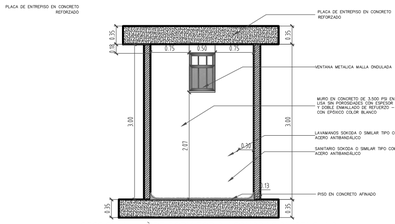

SECCION A - A' DE DORMITORIO ACOMODACION SENCILLO
ESCALA: 1:50
SEGUNDO PISO

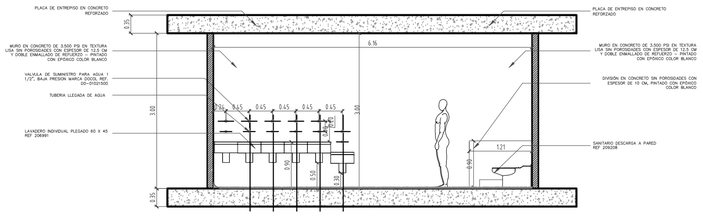

SECCION A -A' DE BAÑOS PRIMER PISO
ESC: 1/50

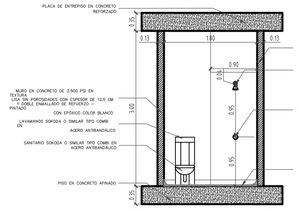

SECCION B - B' DE UNIDAD DE AISLAMIENTO
ESCALA: 1:50
PRIMER PISO

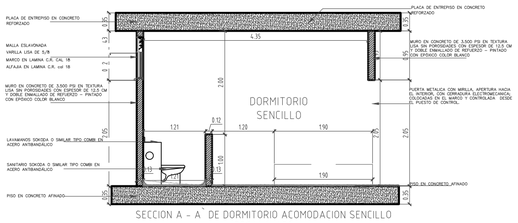

SECCION A - A' DE DORMITORIO ACOMODACION SENCILLO
ESCALA: 1:50
SEGUNDO PISO

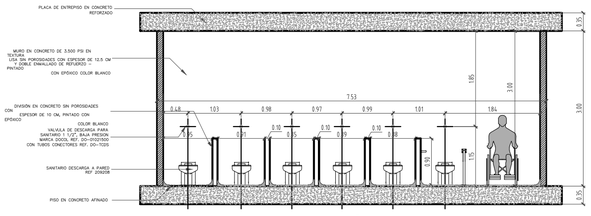

SECCION B-B' DE BAÑOS PRIMER PISO
ESC: 1/50

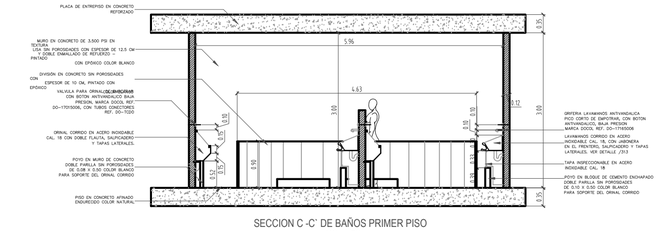

SECCION C -C' DE BAÑOS PRIMER PISO
ESC: 1/50

BIENESTAR FAMILIAR

FONADE
FONDO FINANCIERO DE PROYECTOS DE DESARROLLO

CONSULTORÍA PARA LA REALIZACIÓN DE ESTUDIOS TÉCNICOS Y DISEÑOS PARA LA AMPLIACIÓN DEL CENTRO DE ASOMENORES EN TURBACO BOLIVAR, DEL PROGRAMA DE RESPONSABILIDAD PENAL PARA ADOLECENTES DEL INSTITUTO COLOMBIANO DE BIENESTAR FAMILIAR
(TURBACO - BOLÍVAR)

CONTRATO 2123655

CONSULTOR

RIO ARQUITECTURA E INGENIERÍA S.A. — DICO CONSULTORIA S.A.
UNIÓN TEMPORAL CONSULTORES 2012

DIRECTOR PROYECTO

ARQ. FEDERICO CARDONA PABÓN
Matrícula Profesional Nº
25700-43848 CND

COORDINADOR DEL PROYECTO:

ARQ. ROLANDO VARGAS GAMA
Matrícula Profesional Nº
A25232003 - 79917876

ARQUITECTO DISEÑADOR RESPONSABLE

ARQ. JÓSE LUIS MARCANTONI
Matrícula Profesional Nº
13293

Vo. Bo. INTERVENTORÍA:

CONSORCIO CONSULTORES CIVILES 2012
ARQ. ANDRES A. PARDO SERNA

CONSORCIO CONSULTORES CIVILES 2012
ING. MARTIN RESTREPO
DIRECTOR

CONSORCIO CONSULTORES CIVILES 2012
ING. NIDIA E GARZÓN
REPRESENTANTE LEGAL

No.	FECHA			MODIFICACIONES	ELABORÓ
	D	M	A		
0	16	11	12	VERSIÓN 1	PAOLA MARTIN
1					
2					
3					
4					

No. 2123655

PROYECTO FONADE

VERSIÓN 20 DE MARZO DE 2013

ESCALA 1:50

CONTENIDO

CENTRO DE ASOMENORES EN TURBACO

DETALLES ESPACIOS

MUNICIPIO TURBACO

DEPARTAMENTO BOLÍVAR

PLANO

ARQ
12 de 16

2123655 - MARZO DE 2013