



PLANTA

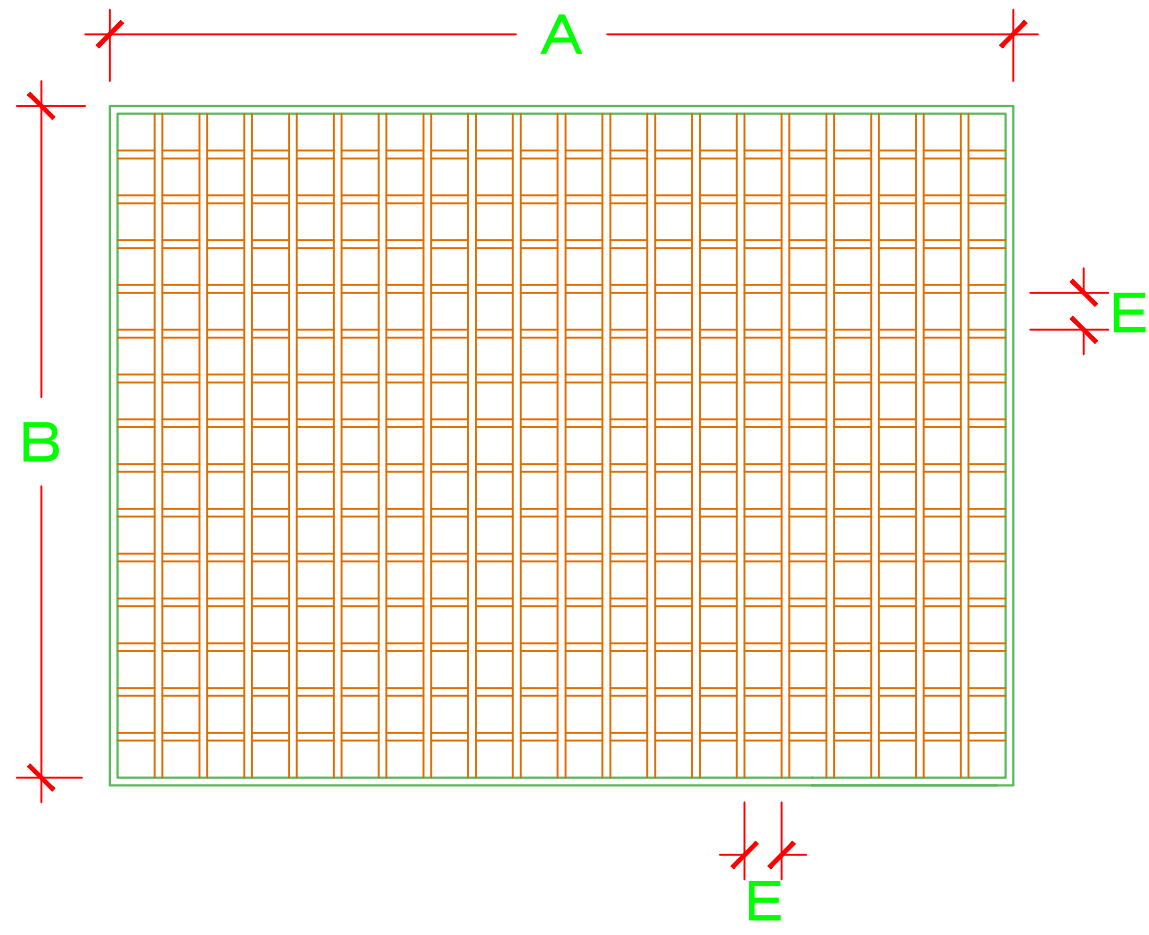


SECCIÓN

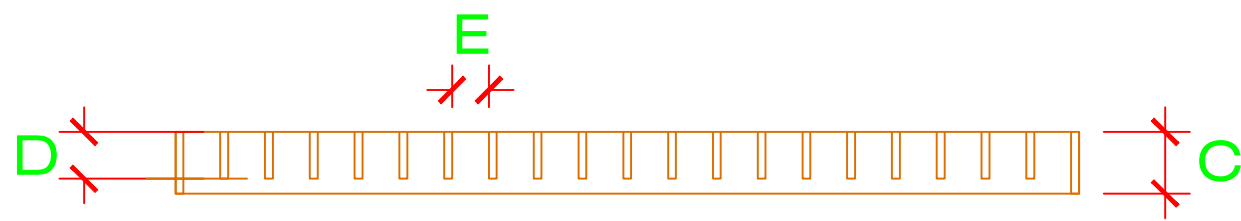

DETALLE REJILLA

ESCALA 1:5


Rejilla con separaciones máximas de 15mm

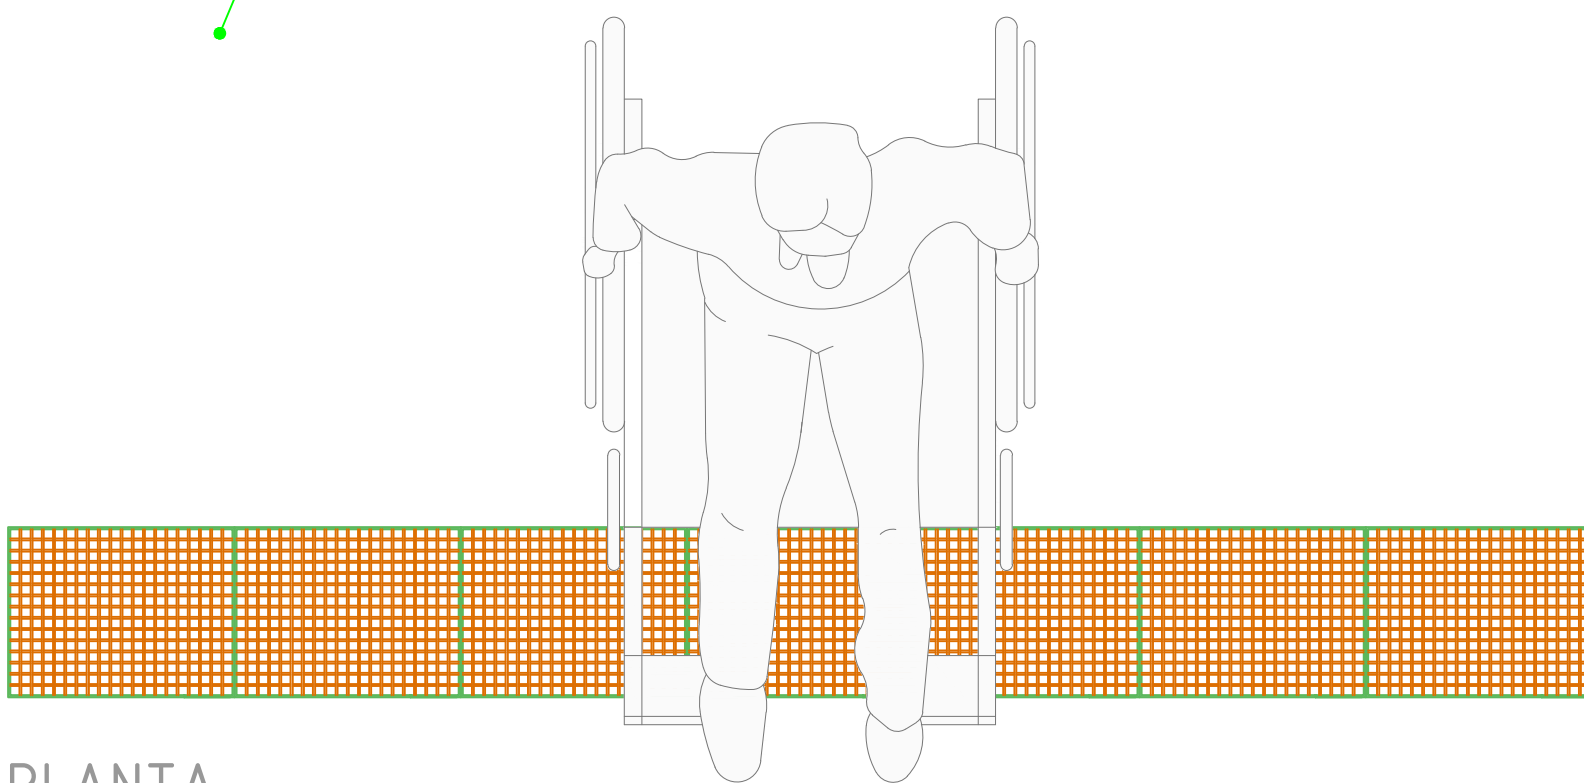


PLANTA

ESCALA 1:20

Rejilla con separaciones máximas de 15mm

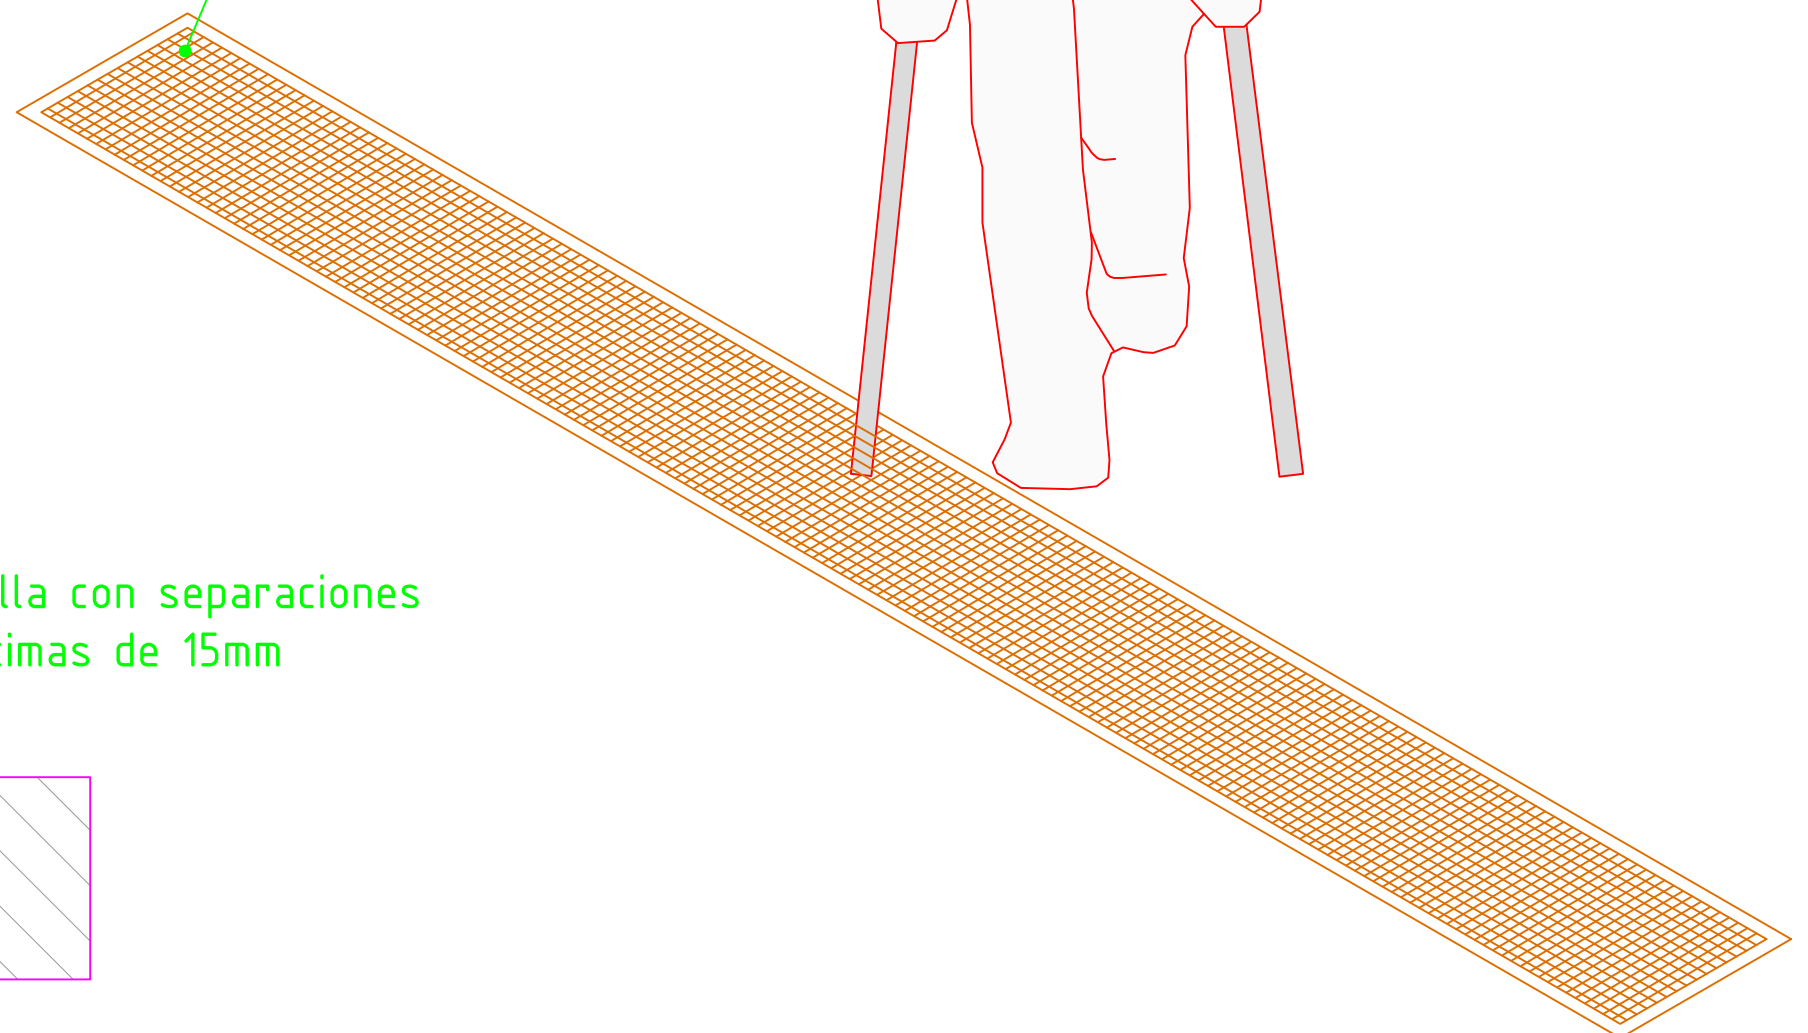

Rejilla con separaciones máximas de 15mm

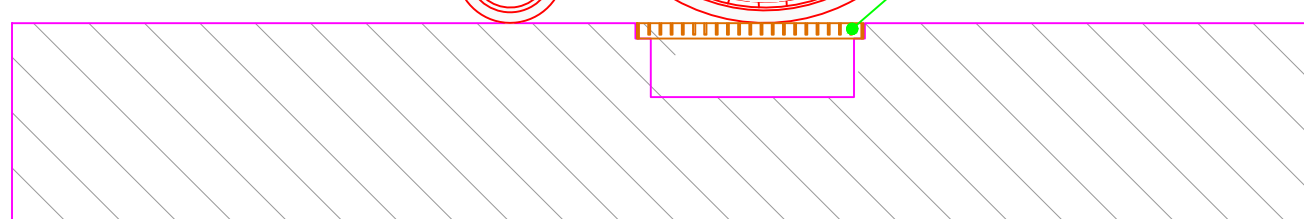

SECCIÓN

ESCALA 1:20

OBSERVACIONES :

- Las dimensiones A, B, C, D son variables, la dimensión E no debe exceder 1.5 cm.
- Este tipo de rejilla aplica para zonas de circulación.



CONSULTORÍA PARA LA REALIZACIÓN DE ESTUDIOS TÉCNICOS Y DISEÑOS PARA LA AMPLIACIÓN DEL CENTRO DE ASOMENORES EN TURBACO BOLÍVAR, DEL PROGRAMA DE RESPONSABILIDAD PENAL PARA ADOLESCENTES DEL INSTITUTO COLOMBIANO DE BIENESTAR FAMILIAR (TURBACO - BOLÍVAR) CONTRATO 2123655

CONTIENE

INTINERARIO CON REJILLA PLANTA Y SECCION

ESCALA LA INDICADA
FECHA MARZO 2013

CODIGO TR37
PLANO 19