

| No. | FECHA | | | MODIFICACIONES | ELABORÓ |
|-----|-------|---|---|----------------|---------|
| | D | M | A | | |
| 0 | | | | | |
| 1 | | | | | |
| 2 | | | | | |
| 3 | | | | | |
| 4 | | | | | |






| | |
|-----|-----------------|
| No. | PROYECTO FONADE |
|-----|-----------------|

| | |
|---------|--------|
| VERSIÓN | ESCALA |
| | 1:100 |

CONTENIDO
CENTRO DE ASOMENORES EN TURBACO MUROS

MUNICIPIO TURBACO
DEPARTAMENTO BOLIVAR

PLANO
EST
21 de .
MAYO DE 2013

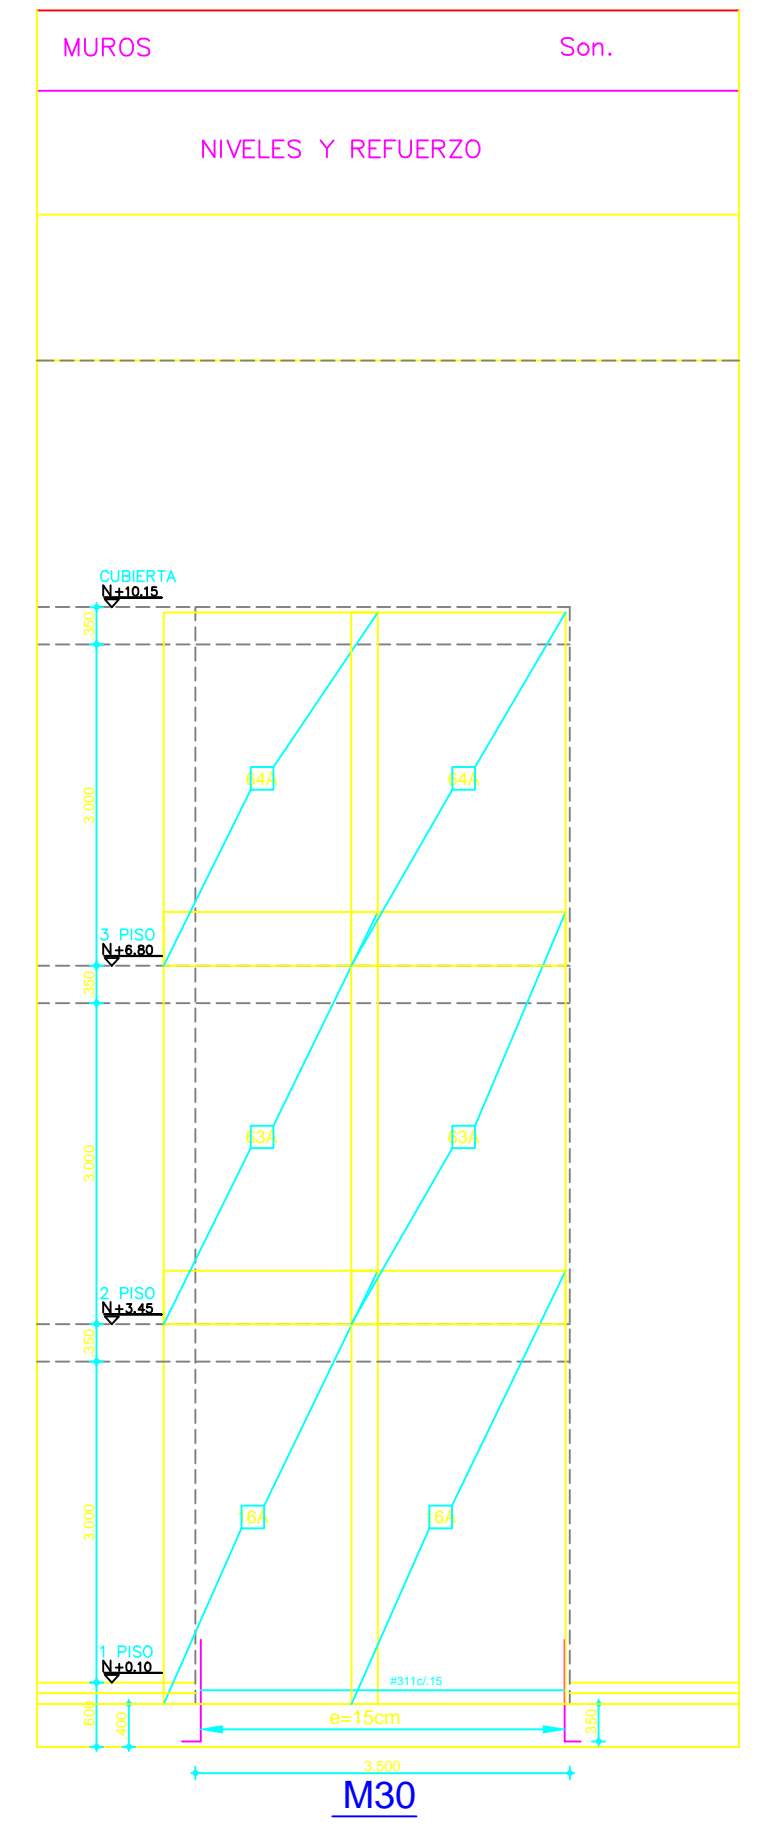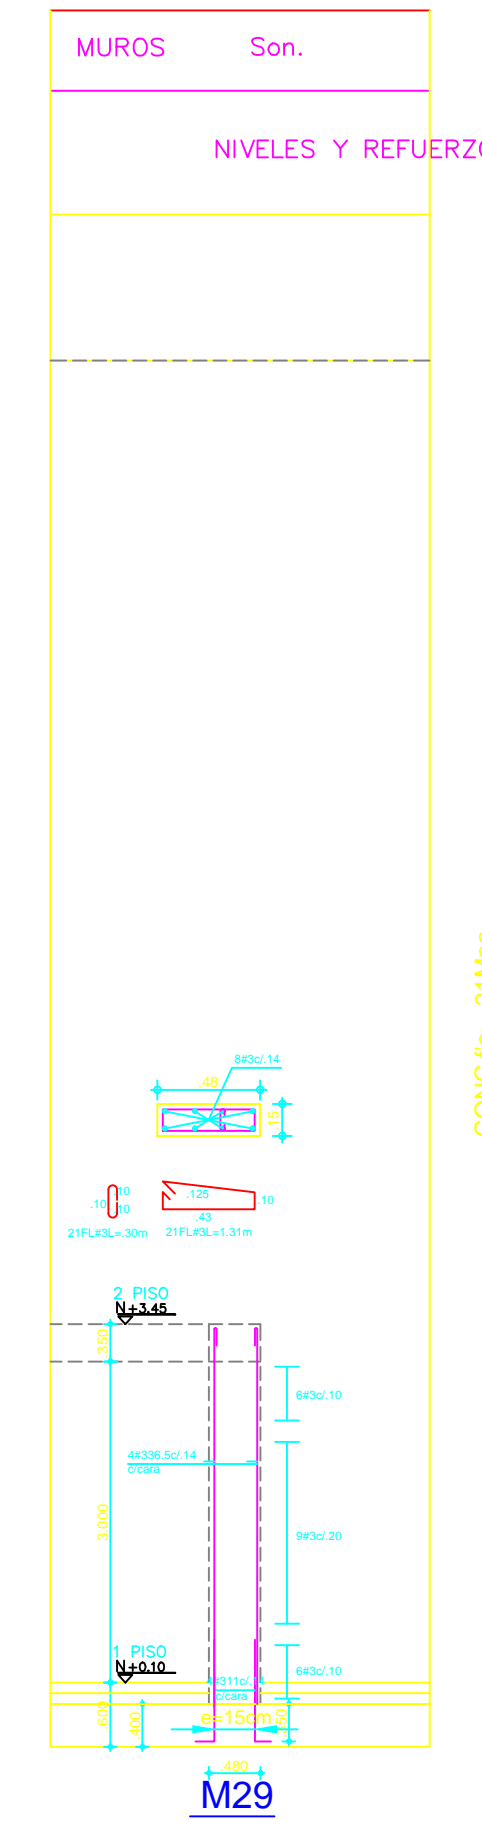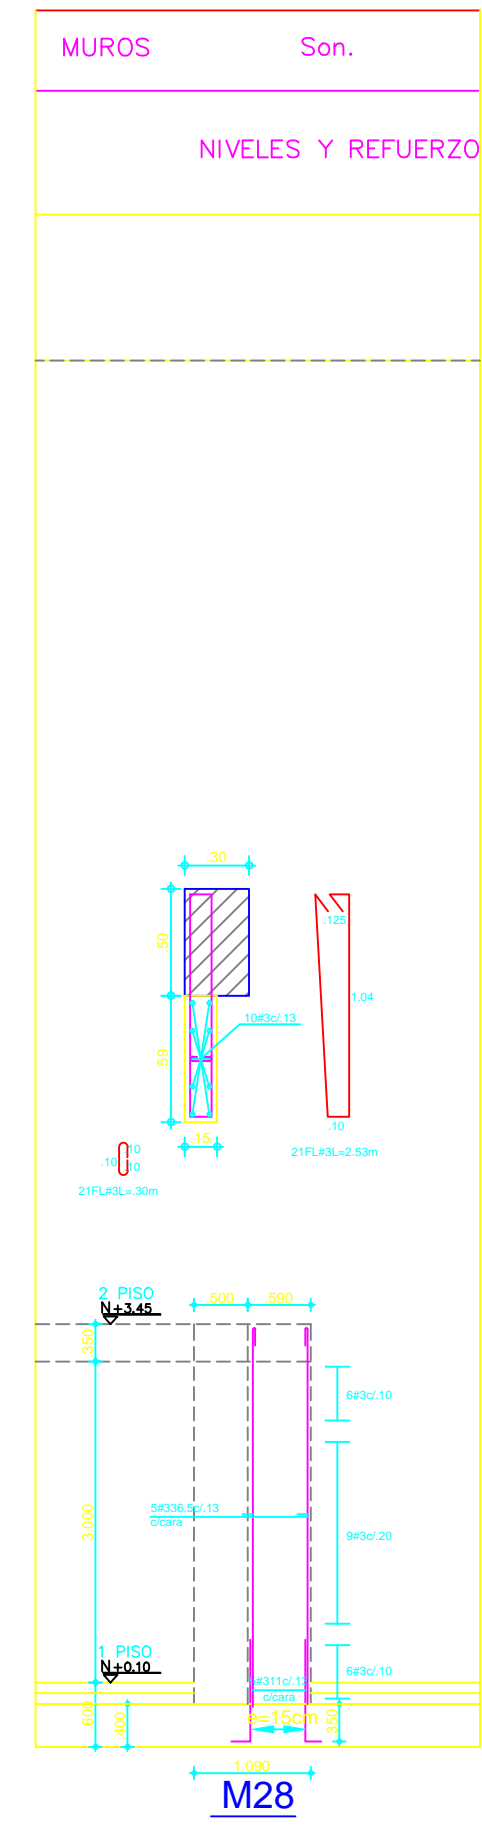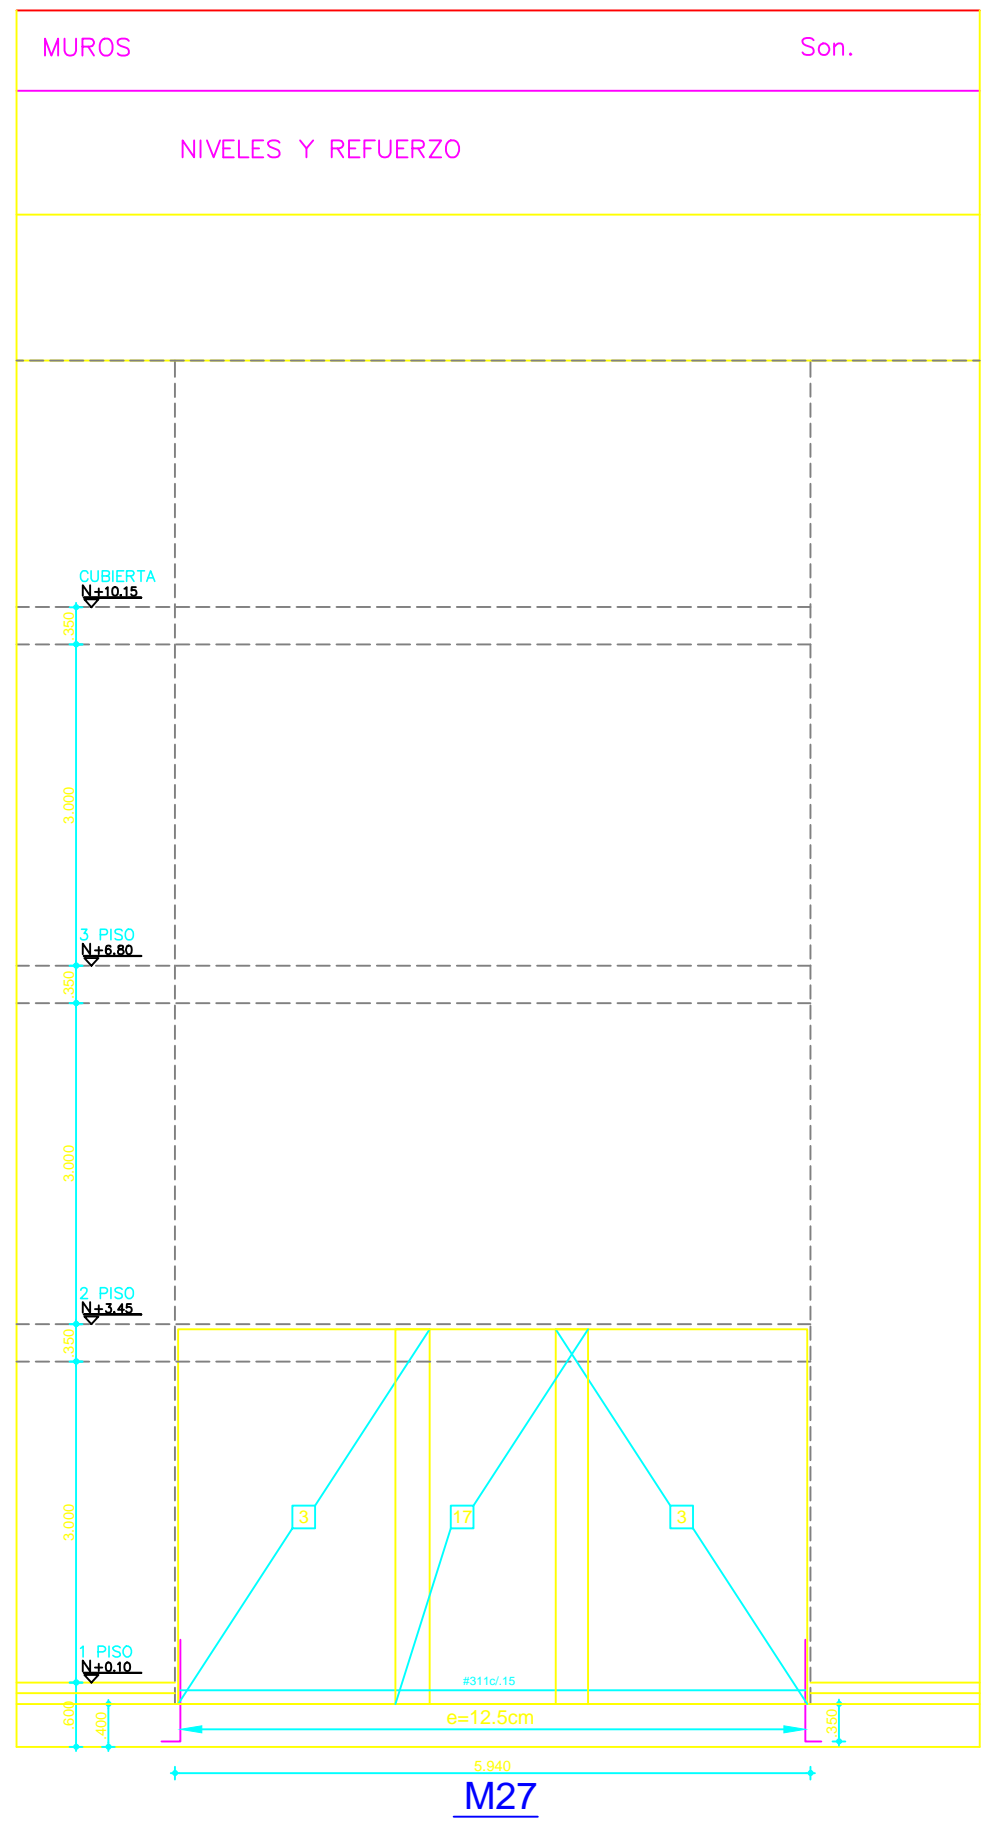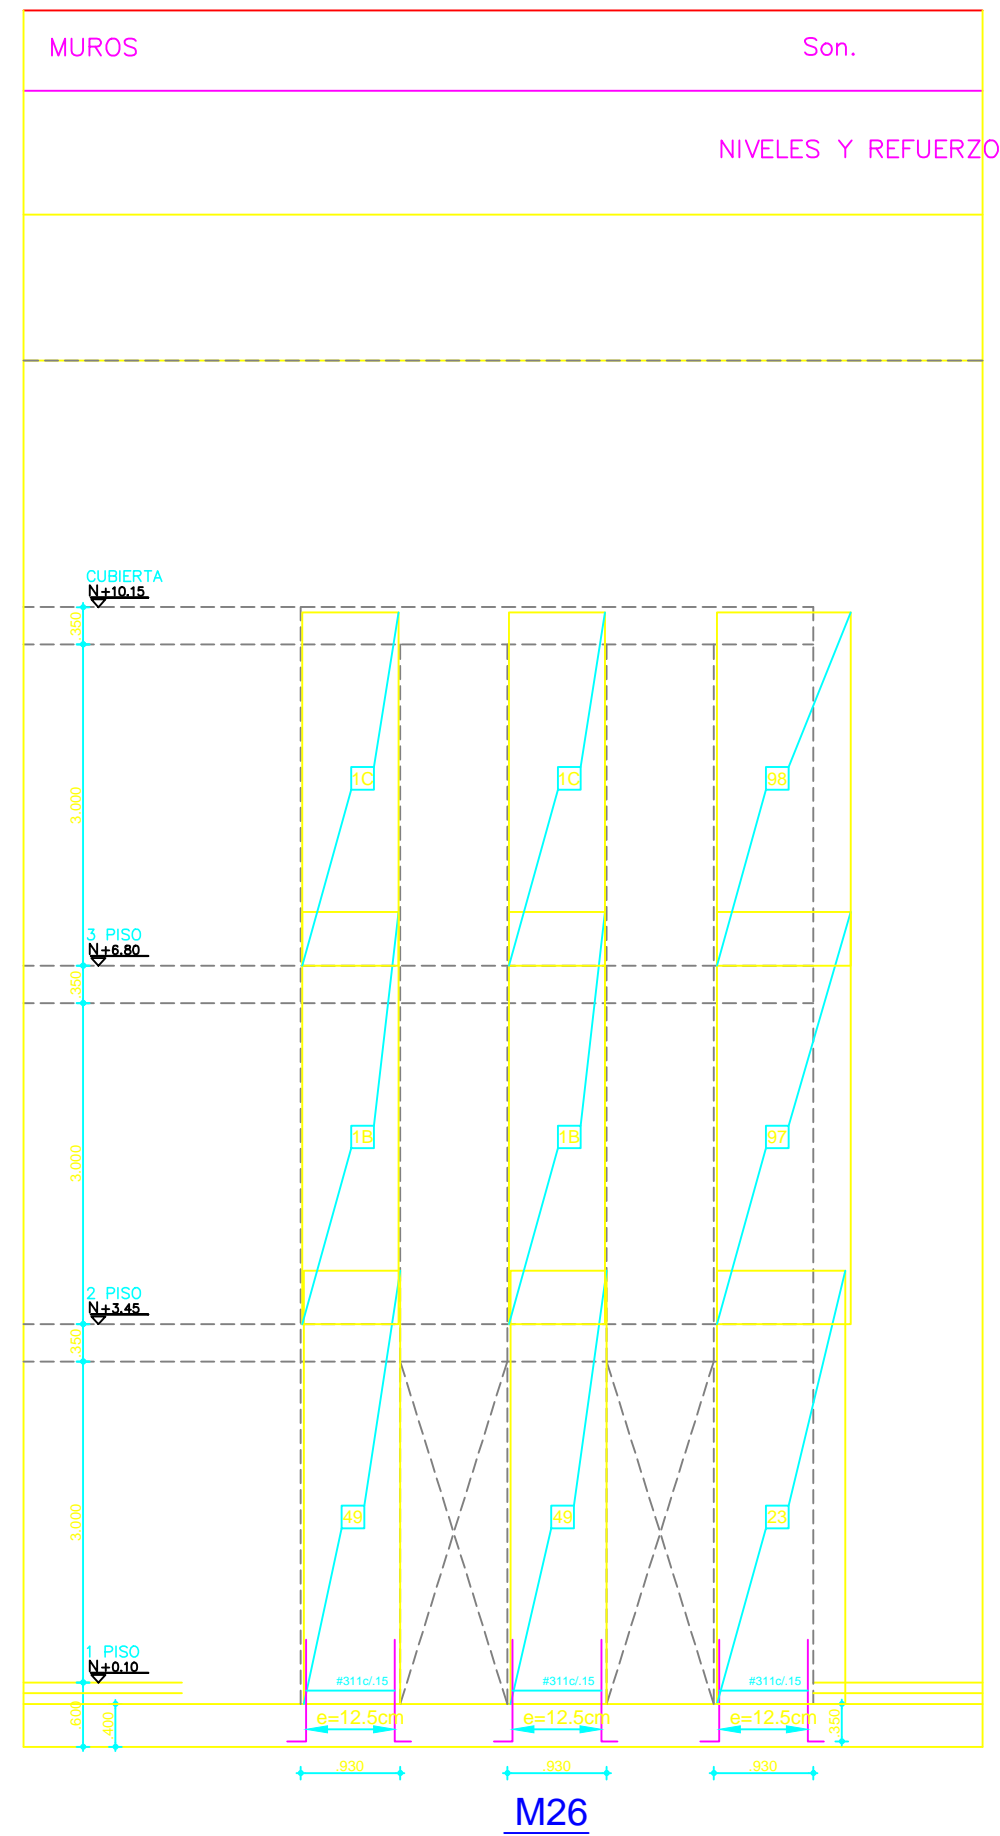

ESPECIFICACIONES

2#425

CONCRETO:
f'c = p.s.l 3000

ACERO:
fy = 60.000 p.s.l Ø >= 38"
fy = 54.000 p.s.l Ø 14"

| NOMENCLATURA REFUERZO | CANTIDAD VARILLAS | NUMERO VARILLAS | LONGITUD EN DECIMETROS |
|-----------------------|-------------------|-----------------|------------------------|
| 2 | 14 | 10 | |
| 3 | 38 | 15 | |
| 4 | 12 | 20 | |
| 5 | 58 | 25 | |
| 6 | 34 | 30 | |
| 7 | 78 | 35 | |
| 8 | 1 | 40 | |