



BIENESTAR FAMILIAR



CONSULTORÍA PARA LA REALIZACIÓN DE ESTUDIOS TÉCNICOS Y DISEÑOS PARA LA AMPLIACIÓN DEL CENTRO DE ASOMENORES EN TURBACO BOLIVAR, DEL PROGRAMA DE RESPONSABILIDAD PENAL PARA ADOLESCENTES DEL INSTITUTO COLOMBIANO DE BIENESTAR FAMILIAR (TURBACO - BOLÍVAR)
CONTRATO 2123655

CONSULTOR



DIRECTOR PROYECTO

ARQ. FEDERICO CARDONA PABÓN
Matrícula Profesional Nº 25700-43848 CND

COORDINADOR DEL PROYECTO:

ARQ. ROLANDO VARGAS GAMA
Matrícula Profesional Nº A25232003 - 79917876

ARQUITECTO DISEÑADOR RESPONSABLE

ARQ. JOSÉ LUIS MARCANTONI
Matrícula Profesional Nº 13293

Vo. Bo. INTERVENTORÍA:

CONSORCIO CONSULTORES CIVILES 2012
ING. ANDRÉS A. RAMÍREZ SILVA

CONSORCIO CONSULTORES CIVILES 2012
ING. MARTÍN HESTREPO
DIRECTOR

CONSORCIO CONSULTORES CIVILES 2012
ING. NISIA E. GARDÓN
REPRESENTANTE LEGAL

No.	FECHA			MODIFICACIONES	ELABORÓ
	D	M	A		
0					
1					
2					
3					
4					


No. **2123655** PROYECTO FONADE

VERSIÓN **20 DE MARZO DE 2013** ESCALA **1:100**

CONTENIDO
CENTRO DE ASOMENORES EN TURBACO
FACHADAS


MUNICIPIO **TURBACO**
DEPARTAMENTO **BOLÍVAR**

PLANO
ARQ 08 de 16
2123655 - MARZO DE 2013

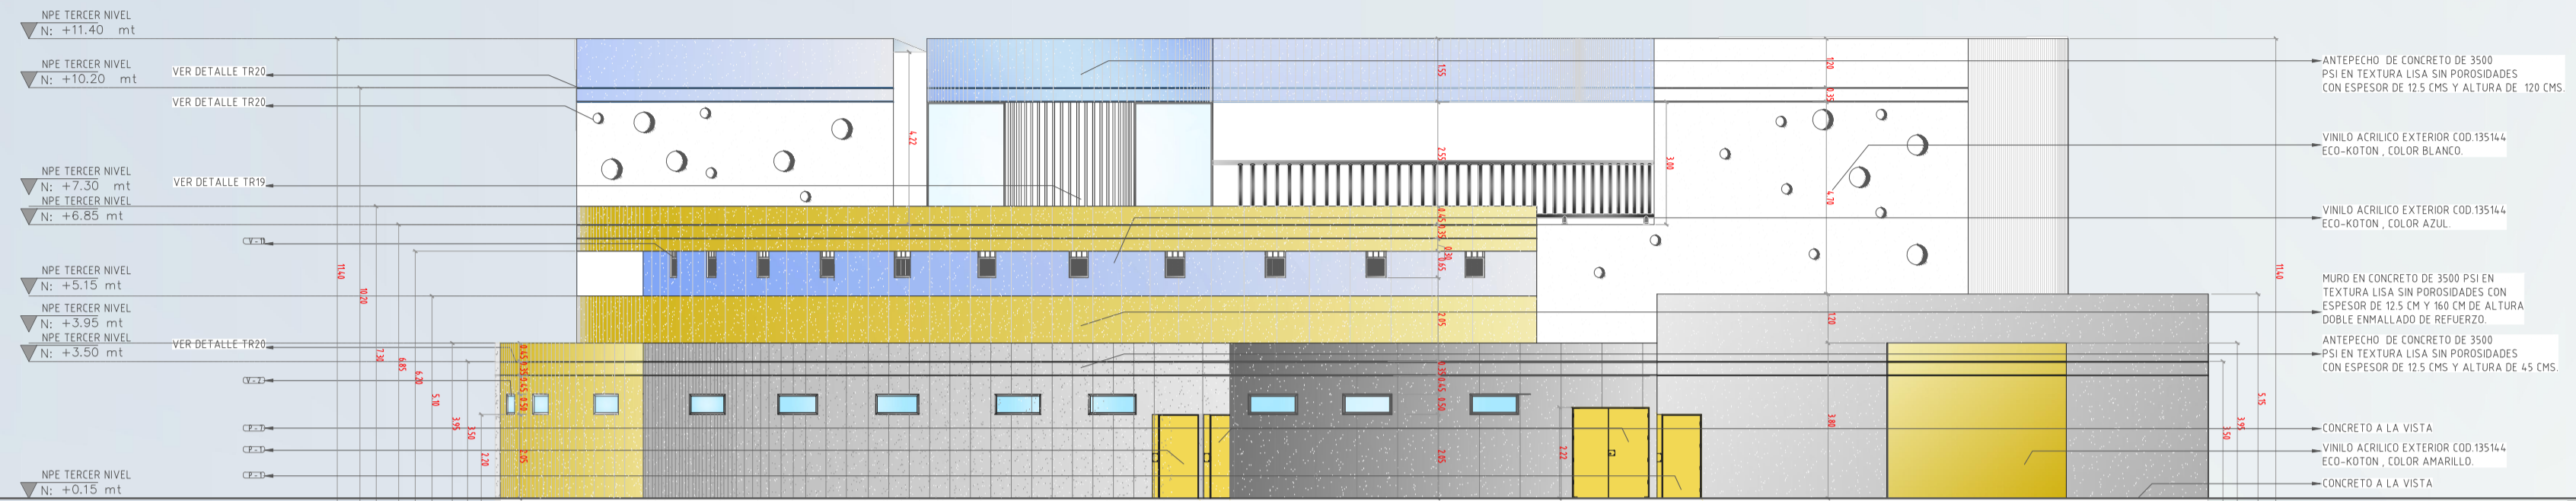


FACHADA SUR ESTE

ESCALA 1:100

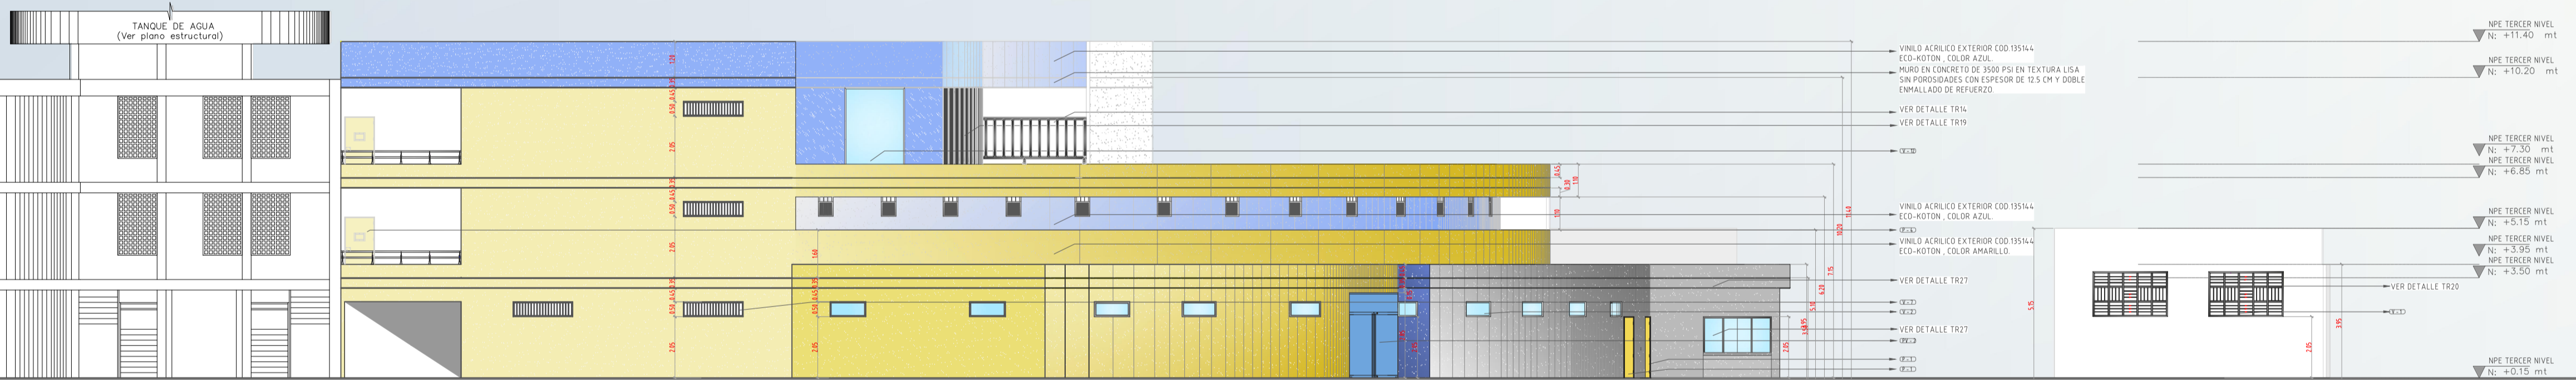

FACHADA SUR OESTE

ESCALA 1:100

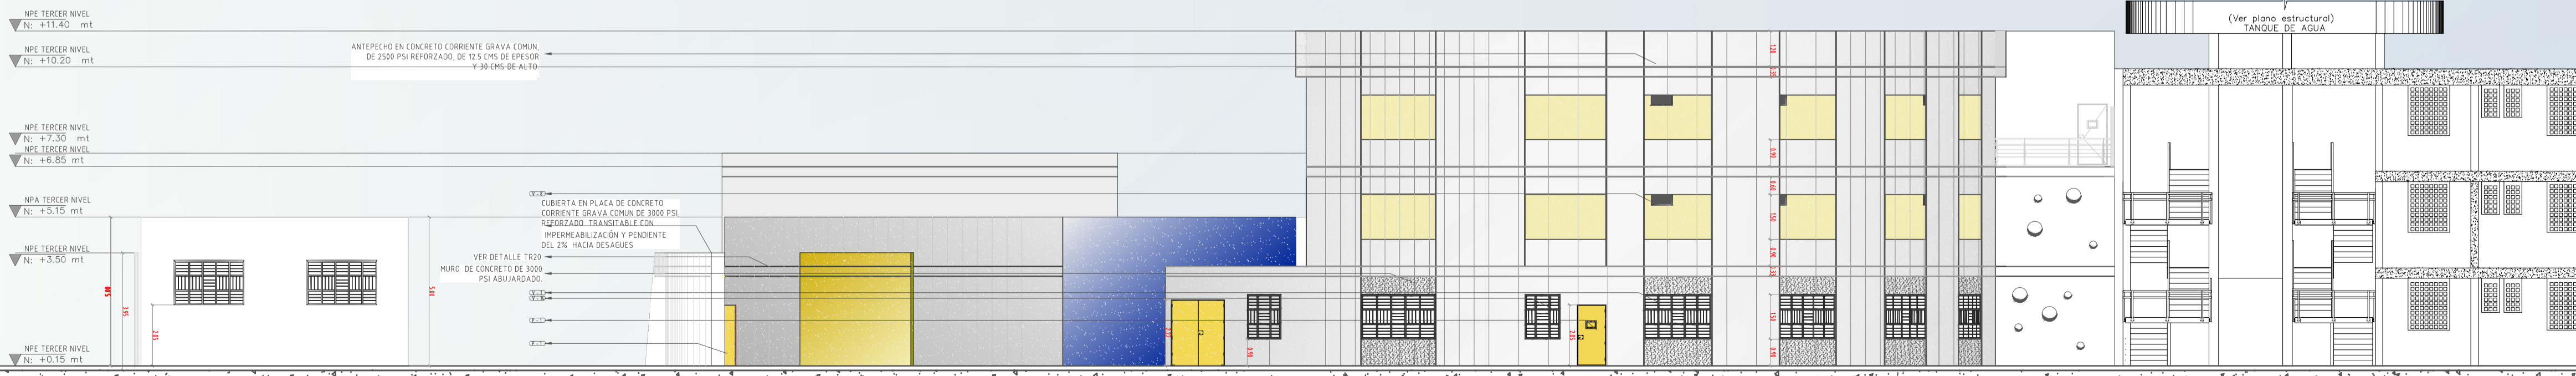

FACHADA NORESTE

ESCALA 1:100