


LOCALIZACION DEPARTAMENTO BOLIVAR

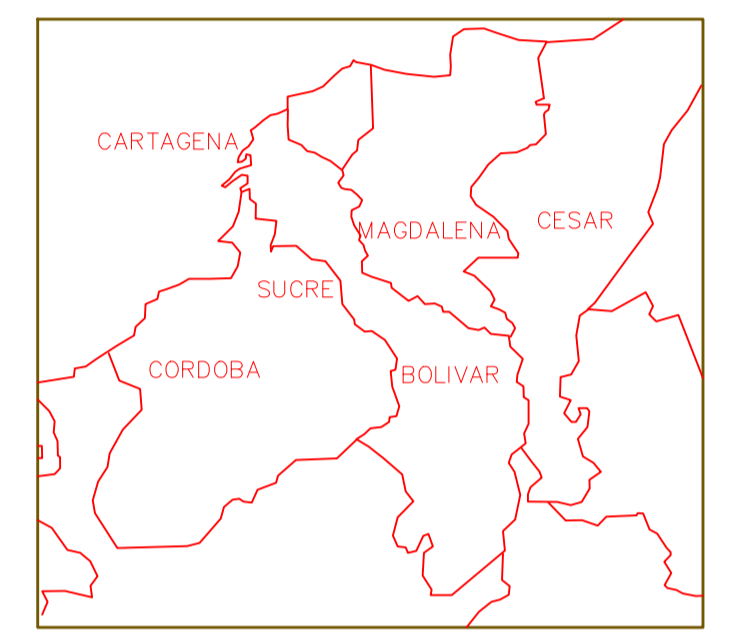

LOCALIZACION DE ASOMENORES DENTRO DEL MUNICIPIO DE TURBACO

BMs UTILIZADOS:

PUNTO	LOCALIZACION	NORTE	ESTE	COTA
DM-2	BMS	1.635.353.84	853.550.27	187.50
DM-5	BMS	1.635.286.56	853.553.76	189.52

CONVENCIONES	
	BORDE VIA ACTUAL
	PARAMENTO Y LOTIFICACION
	ANDENES
	POSTES ELECTRICOS
	MOJONES
	ZONAS VERDES
	ARBOLES

CUADRO DE AREAS

DESCRIPCION	AREA M2
LOTE	22,924.21
BLOQUE 1	396.10
BLOQUE 2	468.70
BLOQUE 3	476.53
TALLERES Y LAVANDERIA	208.62
PLANTA TRATAMIENTO AGUAS RESIDUALES	52.76



CONSULTORÍA PARA LA REALIZACIÓN DE ESTUDIOS TÉCNICOS Y DISEÑOS PARA LA AMPLIACIÓN DEL CENTRO DE ASOMENORES EN TURBACO BOLIVAR, DEL PROGRAMA DE RESPONSABILIDAD PENAL PARA ADOLESCENTES DEL INSTITUTO COLOMBIANO DE BIENESTAR FAMILIAR (TURBACO - BOLÍVAR)  
CONTRATO 2123655

CONSULTOR  
**RIO** CONSULTORIA S.A.  
UNIÓN TEMPORAL CONSULTORES 2012

DIRECTOR PROYECTO  
**ARQ. FEDERICO CARDONA PABÓN**  
Matrícula Profesional N° 25700-43848 CND

COORDINADOR DEL PROYECTO:  
**ARQ. ROLANDO VARGAS GAMA**  
Matrícula Profesional N° A25232003 - 79917876

TOPOGRAFO  
**PEDRO CORREA**  
Matrícula Profesional N° 01-4364 CPNT

Vo. Bo. INTERVENTORIA:  
CONSORCIO CONSULTORES CIVILES 2012  
ING. ANDRÉS A. PARRÓ JIMENA  
CONSORCIO CONSULTORES CIVILES 2012  
ING. MARTÍN RESTREPO  
DIRECTOR  
CONSORCIO CONSULTORES CIVILES 2012  
ING. NICKY E. GARZÓN  
RESPONSABLE LEGAL

No.	FECHA	MODIFICACIONES	ELABORÓ
D	M	A	

No. **2123655** PROYECTO FONADE  
VERSIÓN **03** ESCALA 1:500

CONTENIDO  
CENTRO DE ASOMENORES EN TURBACO  
**LEVANTAMIENTO TOPOGRÁFICO**  
MUNICIPIO TURBACO  
DEPARTAMENTO BOLÍVAR

PLANO  
**TOP 01 de 01**  
2123655 - DICIEMBRE 2012