

No.	FECHA			MODIFICACIONES	ELABORÓ
	D	M	A		
0					
1					
2					
3					
4					

No.	PROYECTO
2123655	FONADE

VERSIÓN	ESCALA
20 DE MARZO DE 2013	1/100

CONTENIDO
CENTRO DE ASOMENORES EN TURBACO
TERCERA PLANTA



MUNICIPIO TURBACO
DEPARTAMENTO BOLIVAR

PLANO
ARQ
06 de 16
2123655 - MARZO DE 2013

ESPECIFICACION DE LAS REFERENCIAS DE LOS PISOS

- A** CEMENTO AFINADO ENDURECIDO
- B** PISO DURAPISO DE 33.8 X33.8 COLOR BLANCO
- C** CERAMICA 30X30 COLOR A DEFINIR
- D** PISO ANTIESTATICO
- E** PISO DUCHAS CORRIDAS EN CONCRETO RECUBIERTO CON EPOXICA ANTIMICOTICA ACABADO A BASE DE CAUCHO

- CUADRO DE CONVENCIONES
-  MUROS ALTOS
 -  MUROS BAJOS
 -  FRANJAS TACTILES

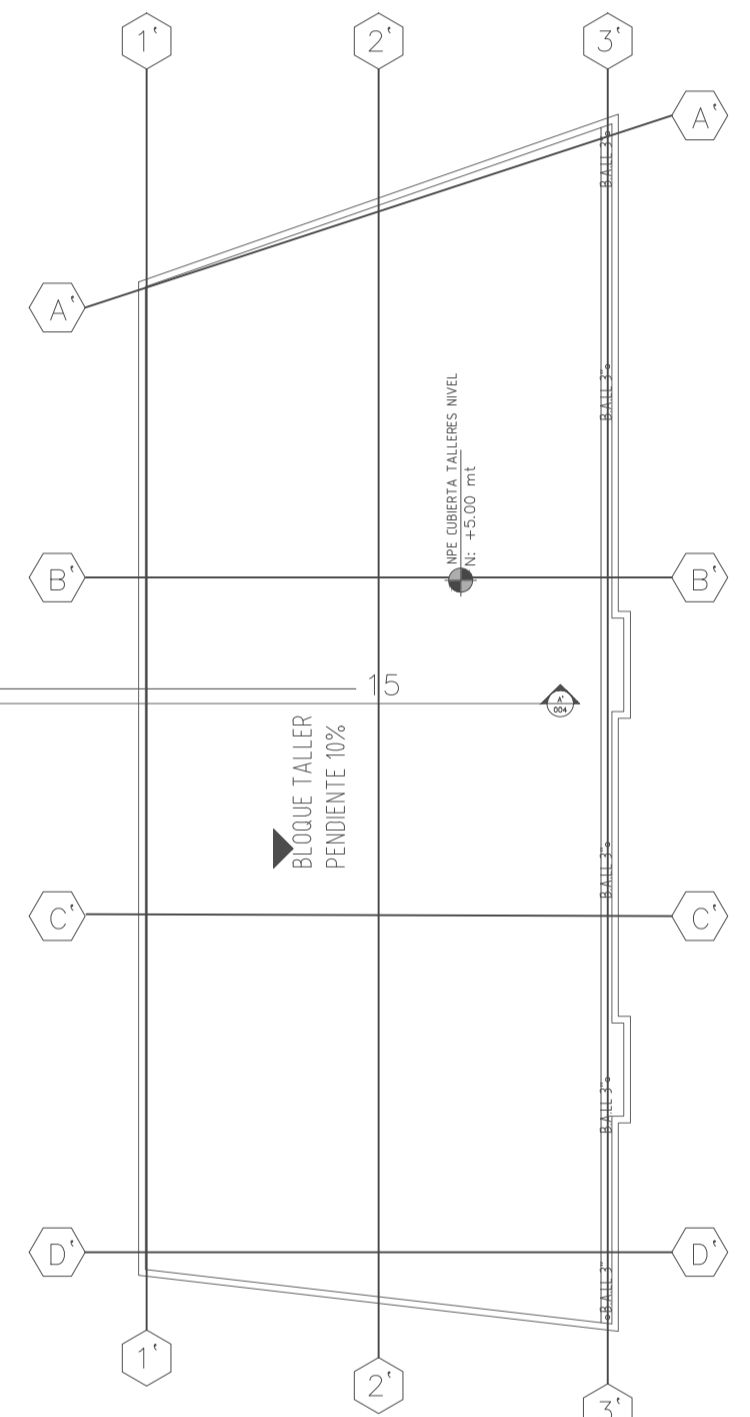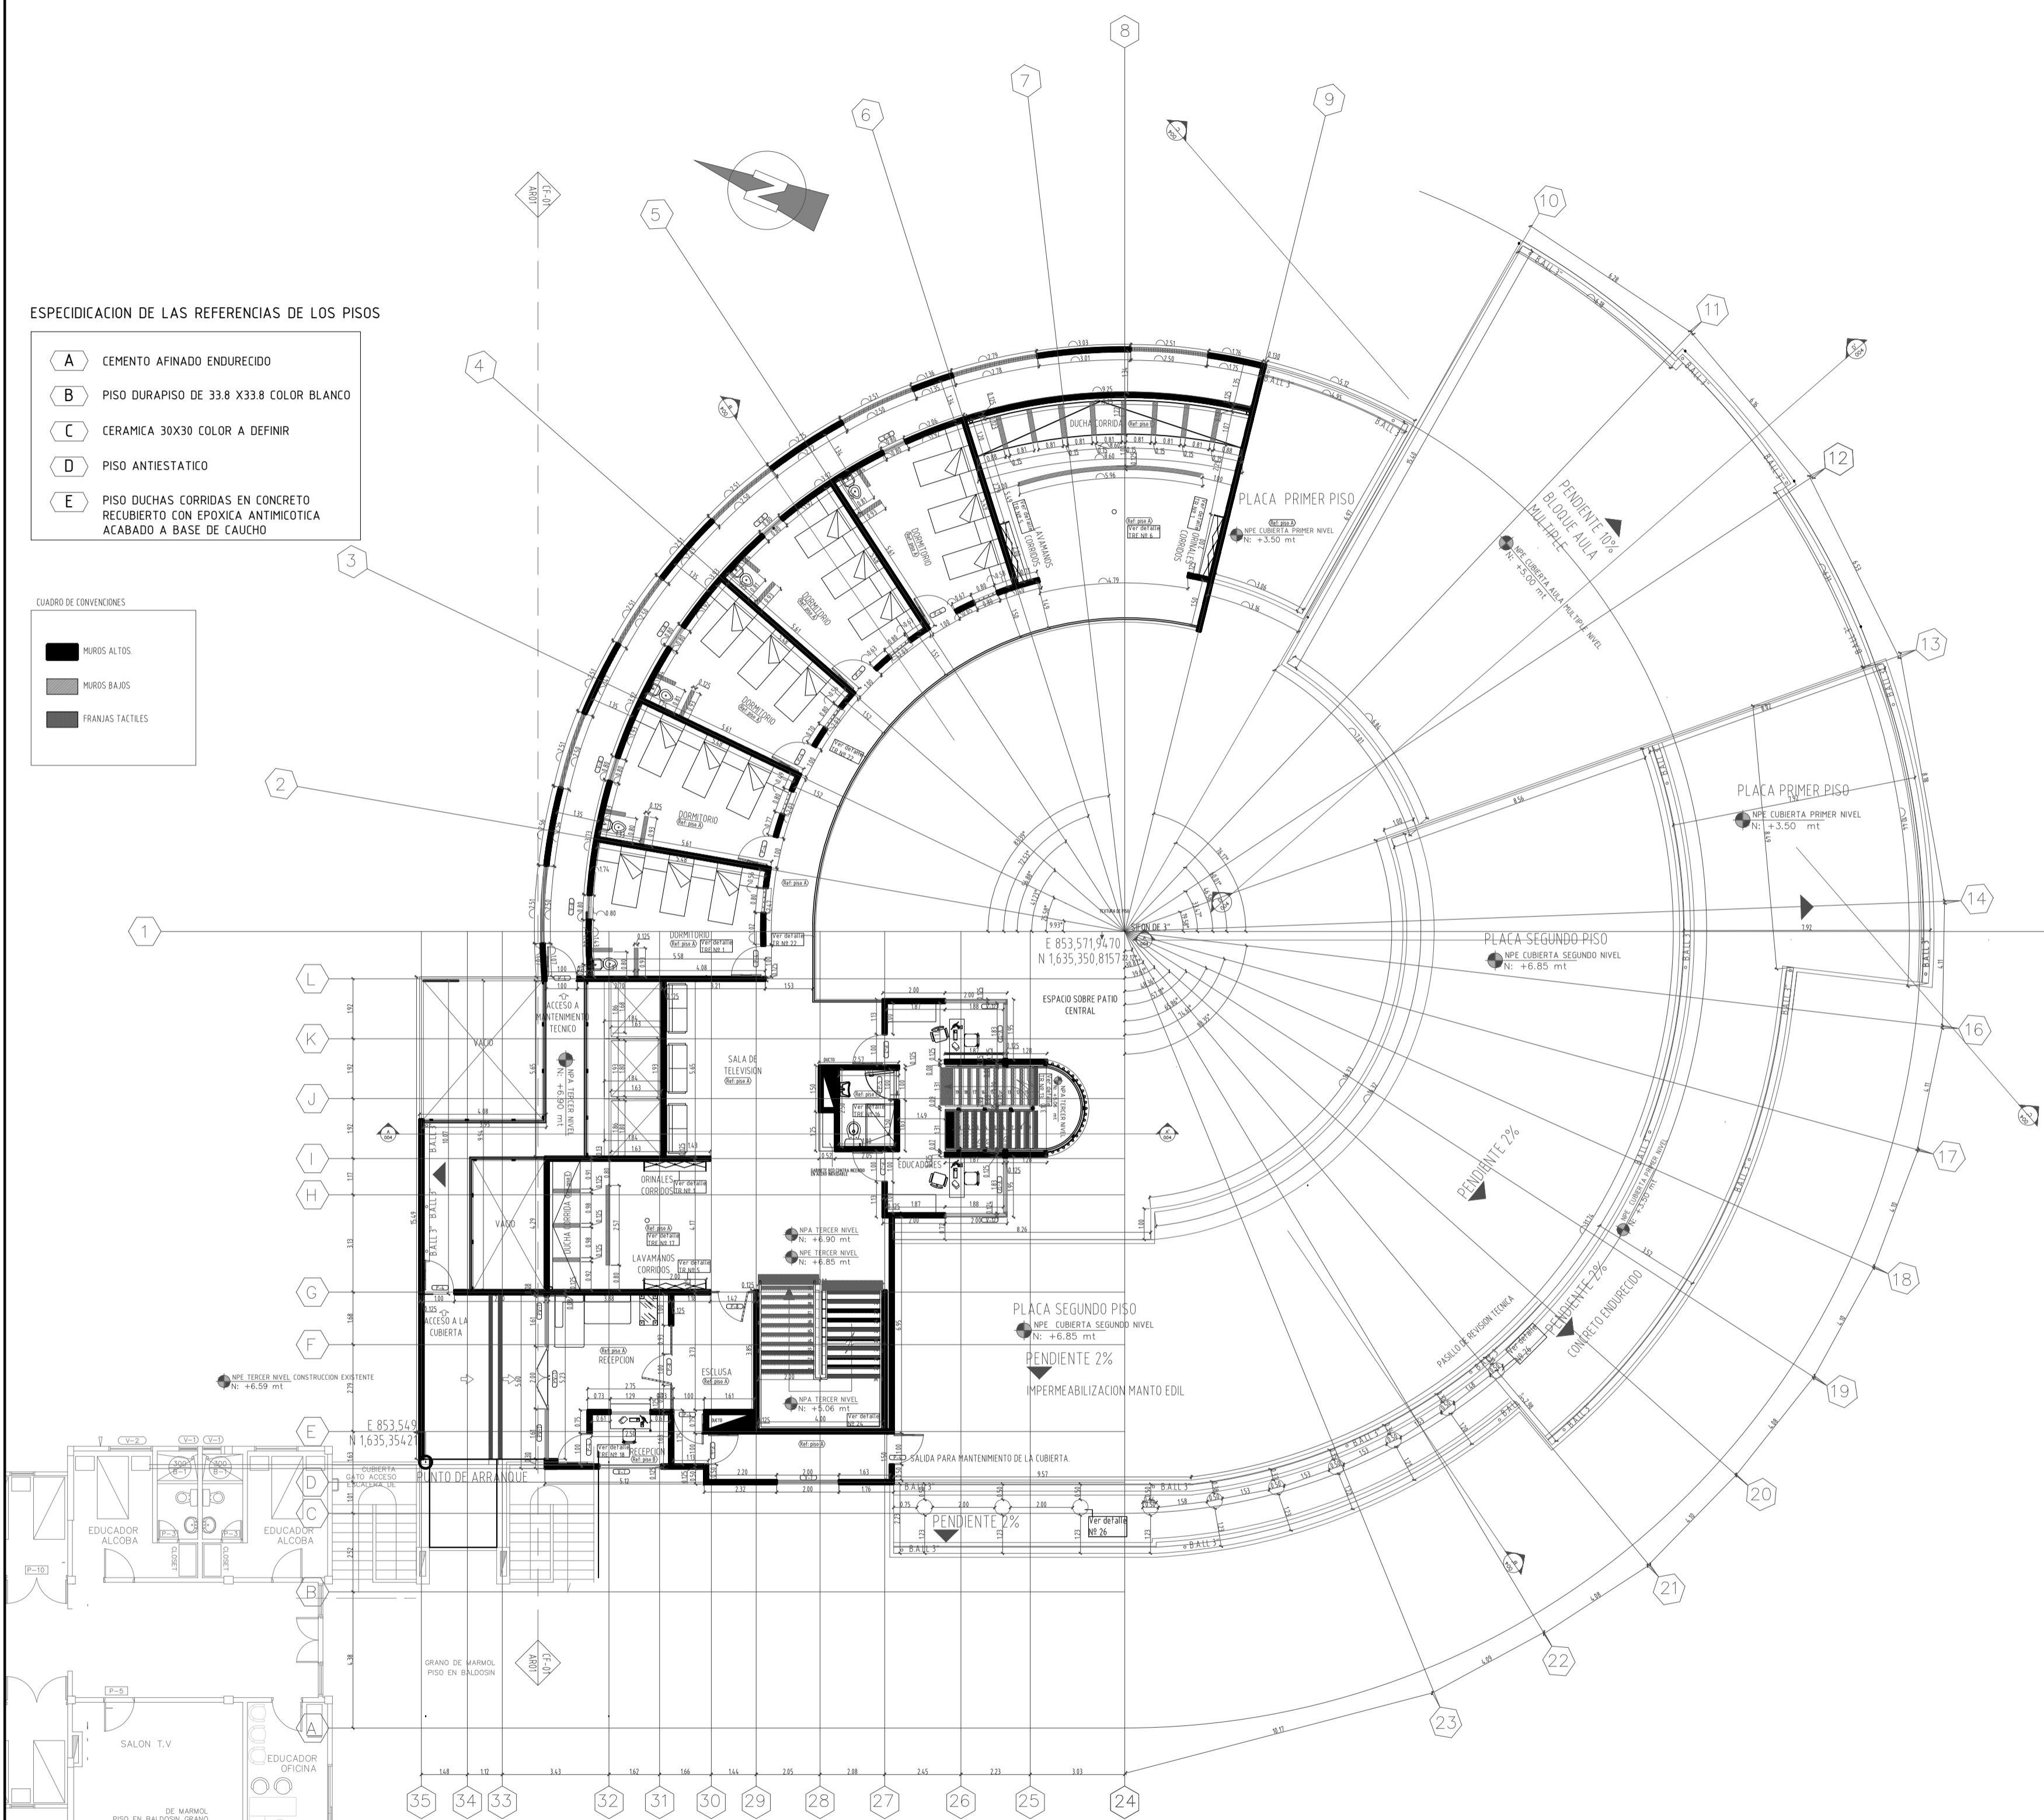

BLOQUE EXISTENTE
PLANTA TERCER PISO NIVEL
ESCALA 1:100