

PROYECTO:
DIAGNOSTICO, ESTUDIOS, DISEÑOS Y CONSTRUCCIÓN DE LAS ADECUACIONES PRIORITIZADAS POR EL ICBF PARA LOS CENTROS DE ATENCION ESPECIALIZADOS DE TURBACO Y VALLE DE LILI EN LOS DEPARTAMENTOS DE BOLIVAR Y VALLE DEL CAUCA

SUPERVISOR FINDETER

ING. CARLOS MENDEZ

CONTRATISTA

GESTION RURAL Y URBANA S.A.S.

DIRECTOR DE ETAPA 1:

ARQ. ANDRES ABRIL

INTERVENTORIA

SOTA LTDA

DIRECTOR DE INTERVENTORIA:

ARQ. BRAULIO CEDEÑO

CONSTRUCTOR RESPONSABLE:

ARQ. ANDRES ABRIL

ING ESPECIALISTA:

ING. RODRIGO A. VILLABONA

CONTENIDO

PLANTA LEVANTAMIENTO TOPOGRAFICO

FECHA MARZO 2017

APROBO:

ESCALA

1:250

REV. #:

PLANO N°


2 de 2

VERSION


ARCHIVO DE DIBUJO:

Turbaco_V0.dwg


Eje 1

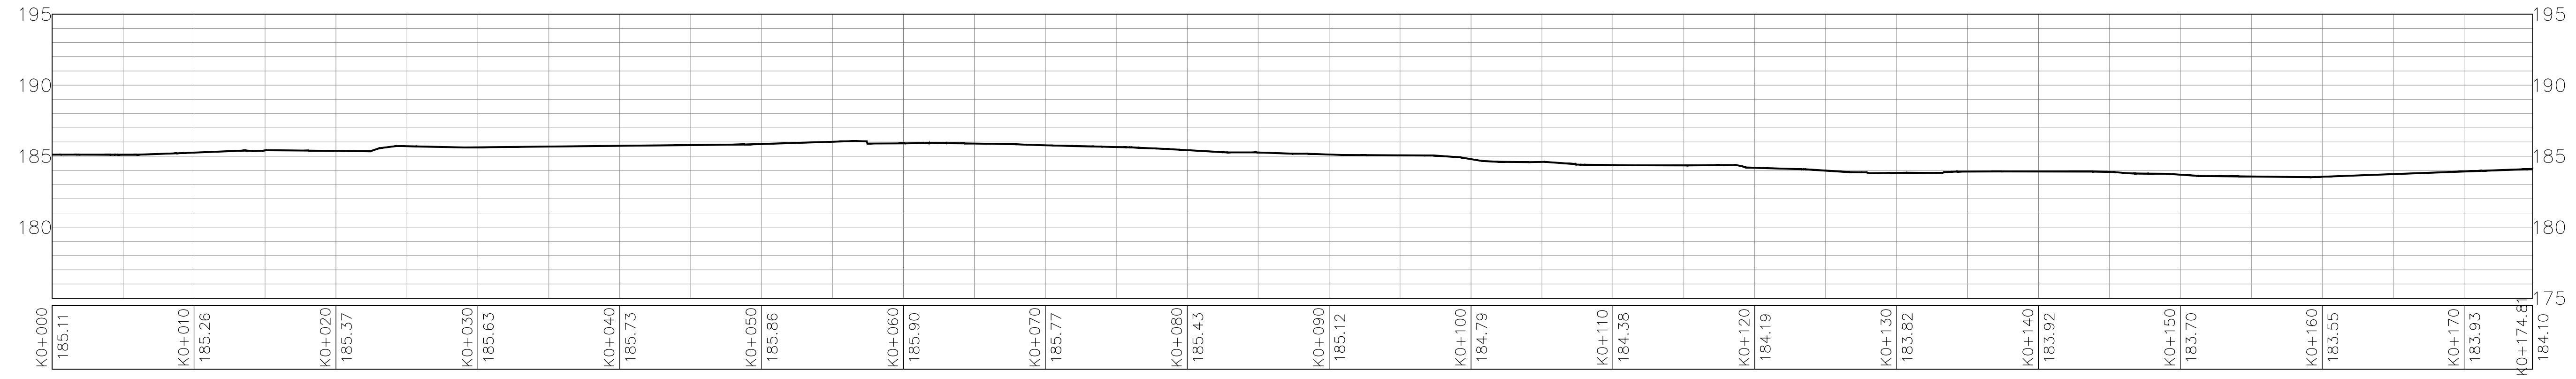

Eje 2

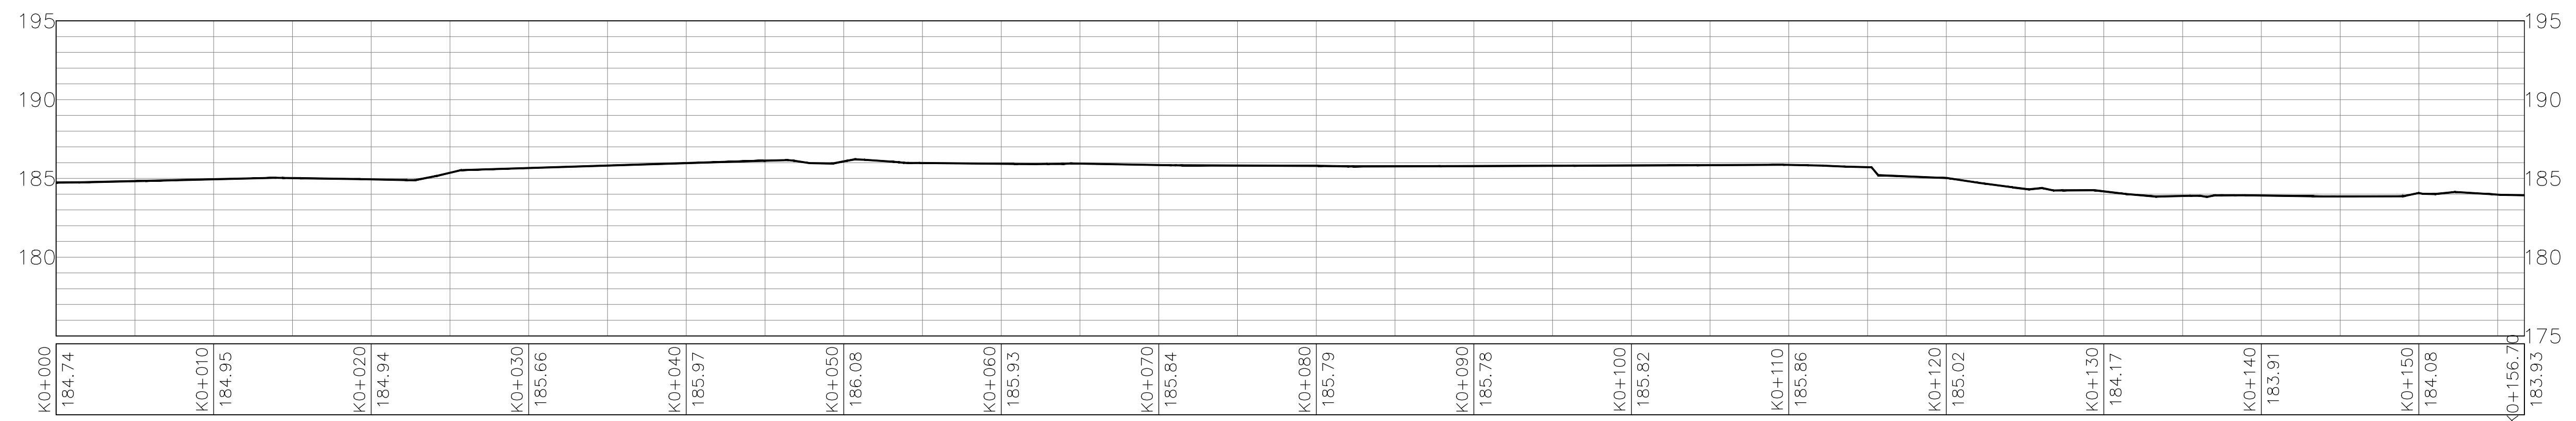

Eje 3

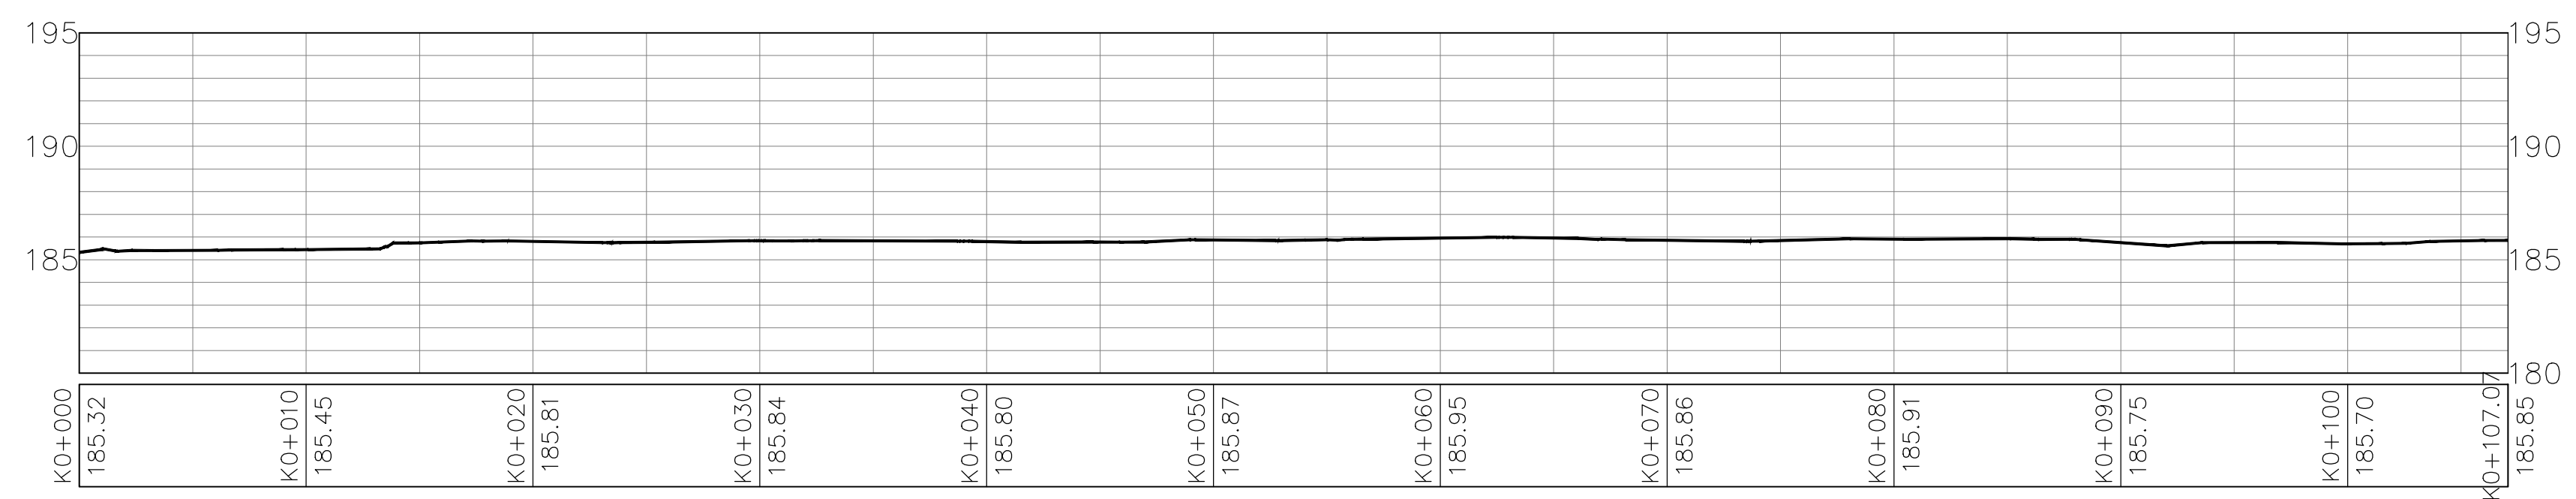

Eje 4

