


PLANTA DE LOCALIZACIÓN DE MUROS
ESC. 1:50

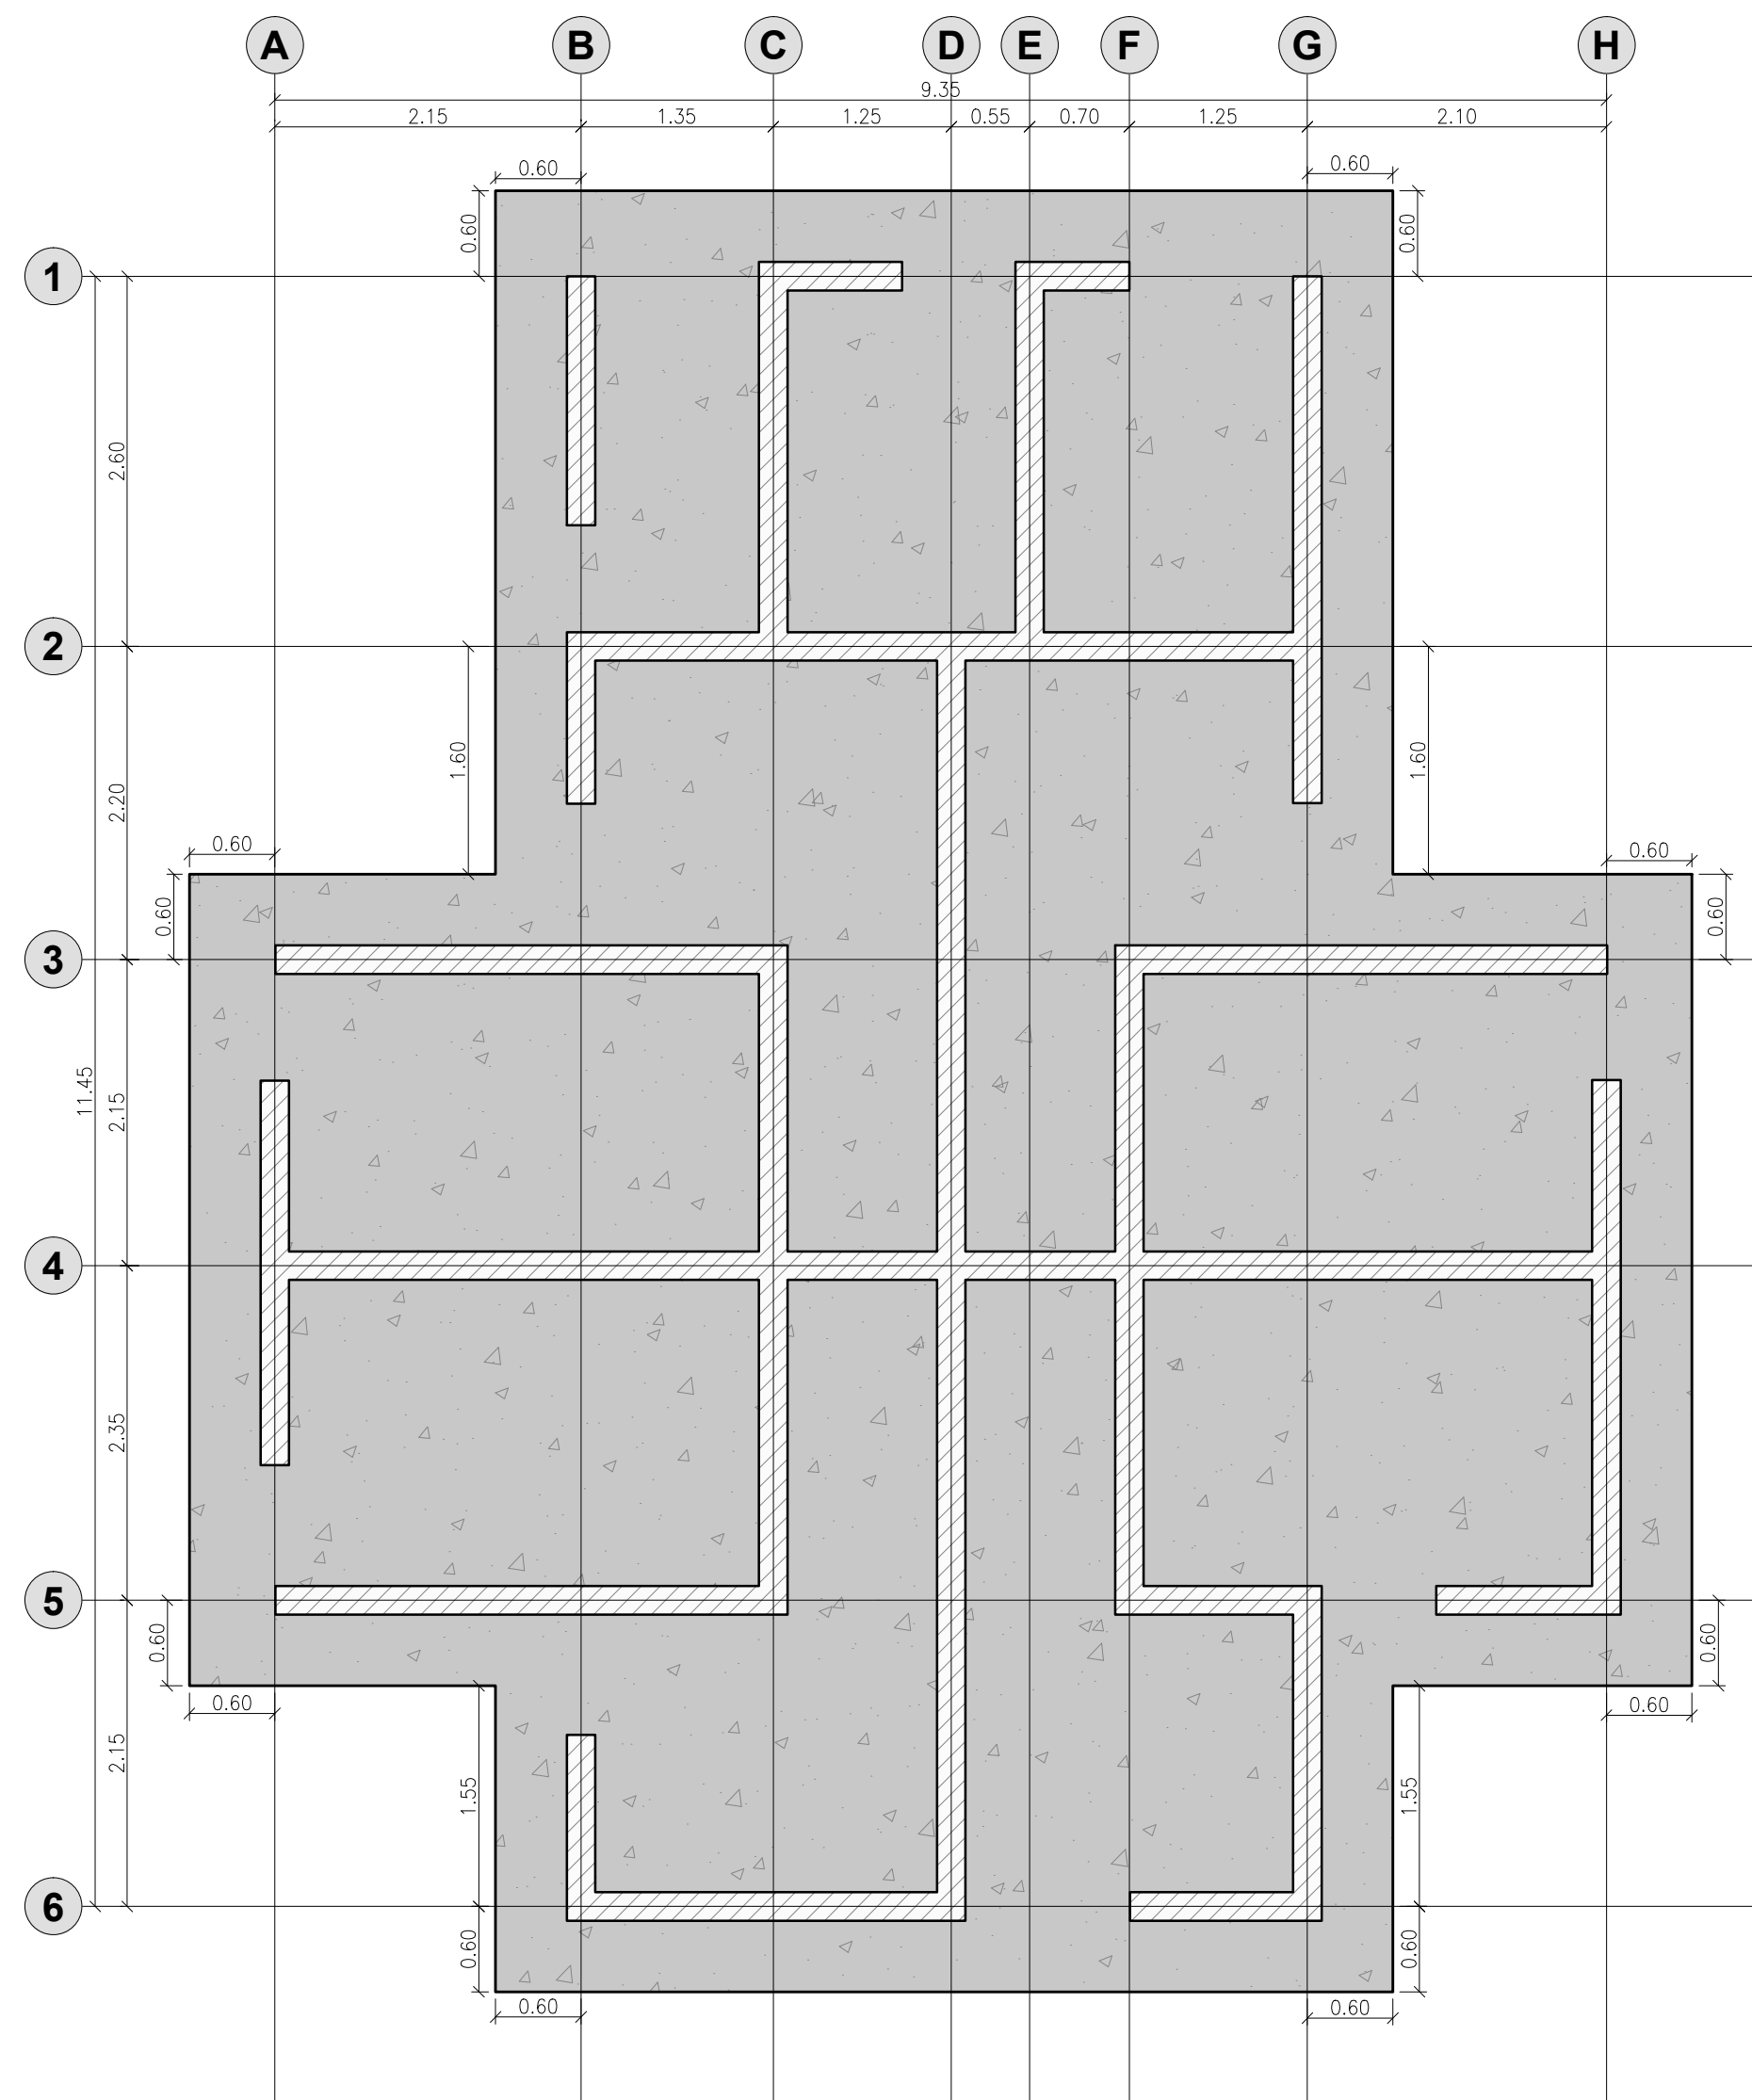

PLANTA DE PLACA DE CUBIERTA
ESC. 1:50



BIENESTAR
FAMILIAR

FEDERACIÓN NACIONAL DE
DEPARTAMENTOS



FONADE
Proyectos que transforman vidas



CENTRO DE
ATENCIÓN
AL MENOR
"CARLOS
LLERAS
RESTREPO"
LA
POLA

CONSULTOR:

CONSORCIO
CDA LA POLA

DIRECTOR PROYECTO:

ING. MARTIN RESTREPO
MAT No. 0202114655

ING. ESTRUCTURAL:

Ing. ALEXANDER GOMEZ.
M.P. No. 13021013208LV

Vo. Bo. Interventoría:

CONSORCIO
FABRICA
FONADE

No.	FECHA	MODIFICACIONES	ELABORO
0	d m a		
1			
2			
3			
4			
5			

VERSION:

ESCALA:

VA INDICADA

OBSERVACIONES:

PLANO:

01

CONTIENE:
ESTRUCTURALES ANTIGUAS
CELDA

MAYO/2015