

PLANTA LOCALIZACION DE COLUMNAS
ESC. 1:75



BIENESTAR FAMILIAR



FEDERACIÓN NACIONAL DE DEPARTAMENTOS



FONADE
Proyectos que transforman vidas



DPS

CENTRO DE ATENCIÓN AL MENOR

"CARLOS LLERAS RESTREPO" LA POLA

CONSULTOR:

CONSORCIO CDA LA POLA

DIRECTOR PROYECTO:

ING. MARTIN RESTREPO
MAT No. 08202114685

ING. ESTRUCTURAL:

Ing. ALEXANDER GOMEZ.
M.P.No. 130210102086.V

Vo. Bo. Interventoria:

CONSORCIO FABRICA FONADE

No.	FECHA	MODIFICACIONES	ELABORO
0	d m a		
1			
2			
3			
4			
5			


VERSION: VA ESCALA: INDICADA

OBSERVACIONES:

PLANO: **01**

CONTIENE: ESTRUCTURALES BLOQUE 1

MAYO/2015

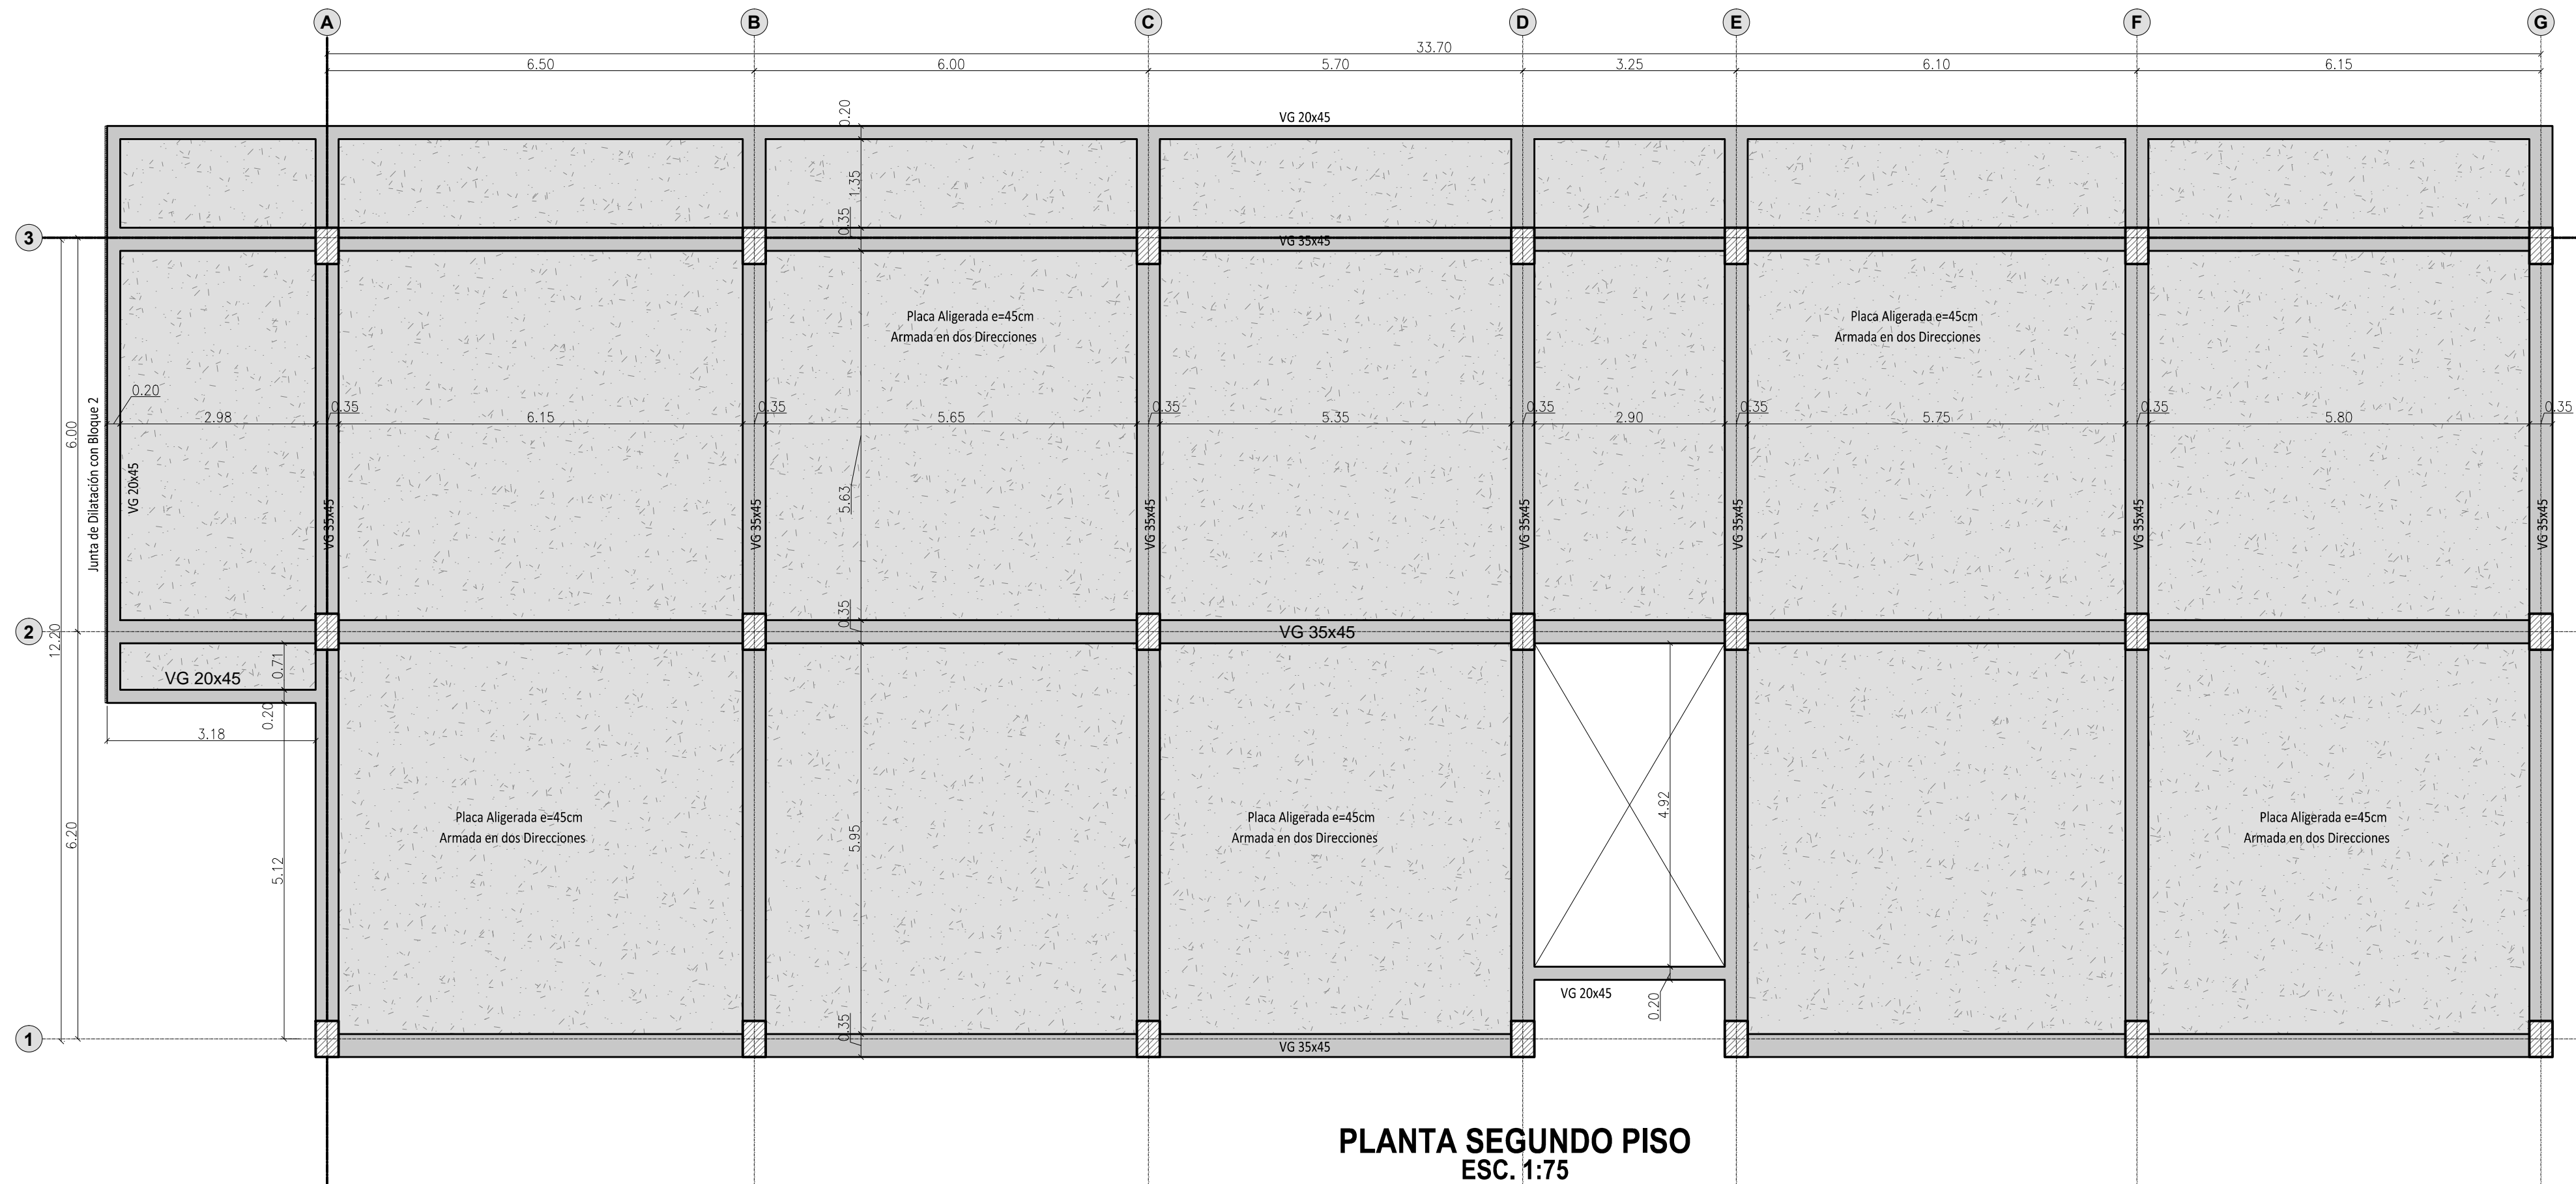

PLANTA SEGUNDO PISO
ESC. 1:75



BIENESTAR FAMILIAR



FONADE
Proyectos que transforman vidas



DPS

CENTRO DE ATENCIÓN AL MENOR

"CARLOS LLERAS RESTREPO" LA POLA

CONSULTOR:

CONSORCIO CDA LA POLA

DIRECTOR PROYECTO:

ING. MARTIN RESTREPO
MAT No. 08202114685

ING. ESTRUCTURAL:

Ing. ALEXANDER GOMEZ.
M.P. No. 130210132086-V

Vo. Bo. Interventoria:

CONSORCIO FABRICA FONADE

No.	FECHA	MODIFICACIONES	ELABORO
	d	m	a
0			
1			
2			
3			
4			
5			

VERSION: VA

ESCALA: INDICADA

OBSERVACIONES:

PLANO: **02**

CONTIENE: ESTRUCTURALES BLOQUE 1

MAYO/2015



BIENESTAR
FAMILIAR

FEDERACIÓN NACIONAL DE
DEPARTAMENTOS



FONADE
Proyectos que transforman vidas



CENTRO DE
ATENCIÓN
AL MENOR
**"CARLOS
LLERAS
RESTREPO"**
LA
POLA

CONSULTOR:

CONSORCIO
CDA LA POLA

DIRECTOR PROYECTO:

ING. MARTIN RESTREPO
MAT No. 08202114685

ING. ESTRUCTURAL:

Ing. ALEXANDER GOMEZ.
M.P. No. 130210132086.V

Vo. Bo. Interventoría:

CONSORCIO
FABRICA
FONADE

No.	FECHA	MODIFICACIONES	ELABORO
0	d m a		
1			
2			
3			
4			
5			

VERSION:

ESCALA:

VA

INDICADA

OBSERVACIONES:


PLANO:

03


CONTIENE:

ESTRUCTURALES
BLOQUE 1


MAYO/2015

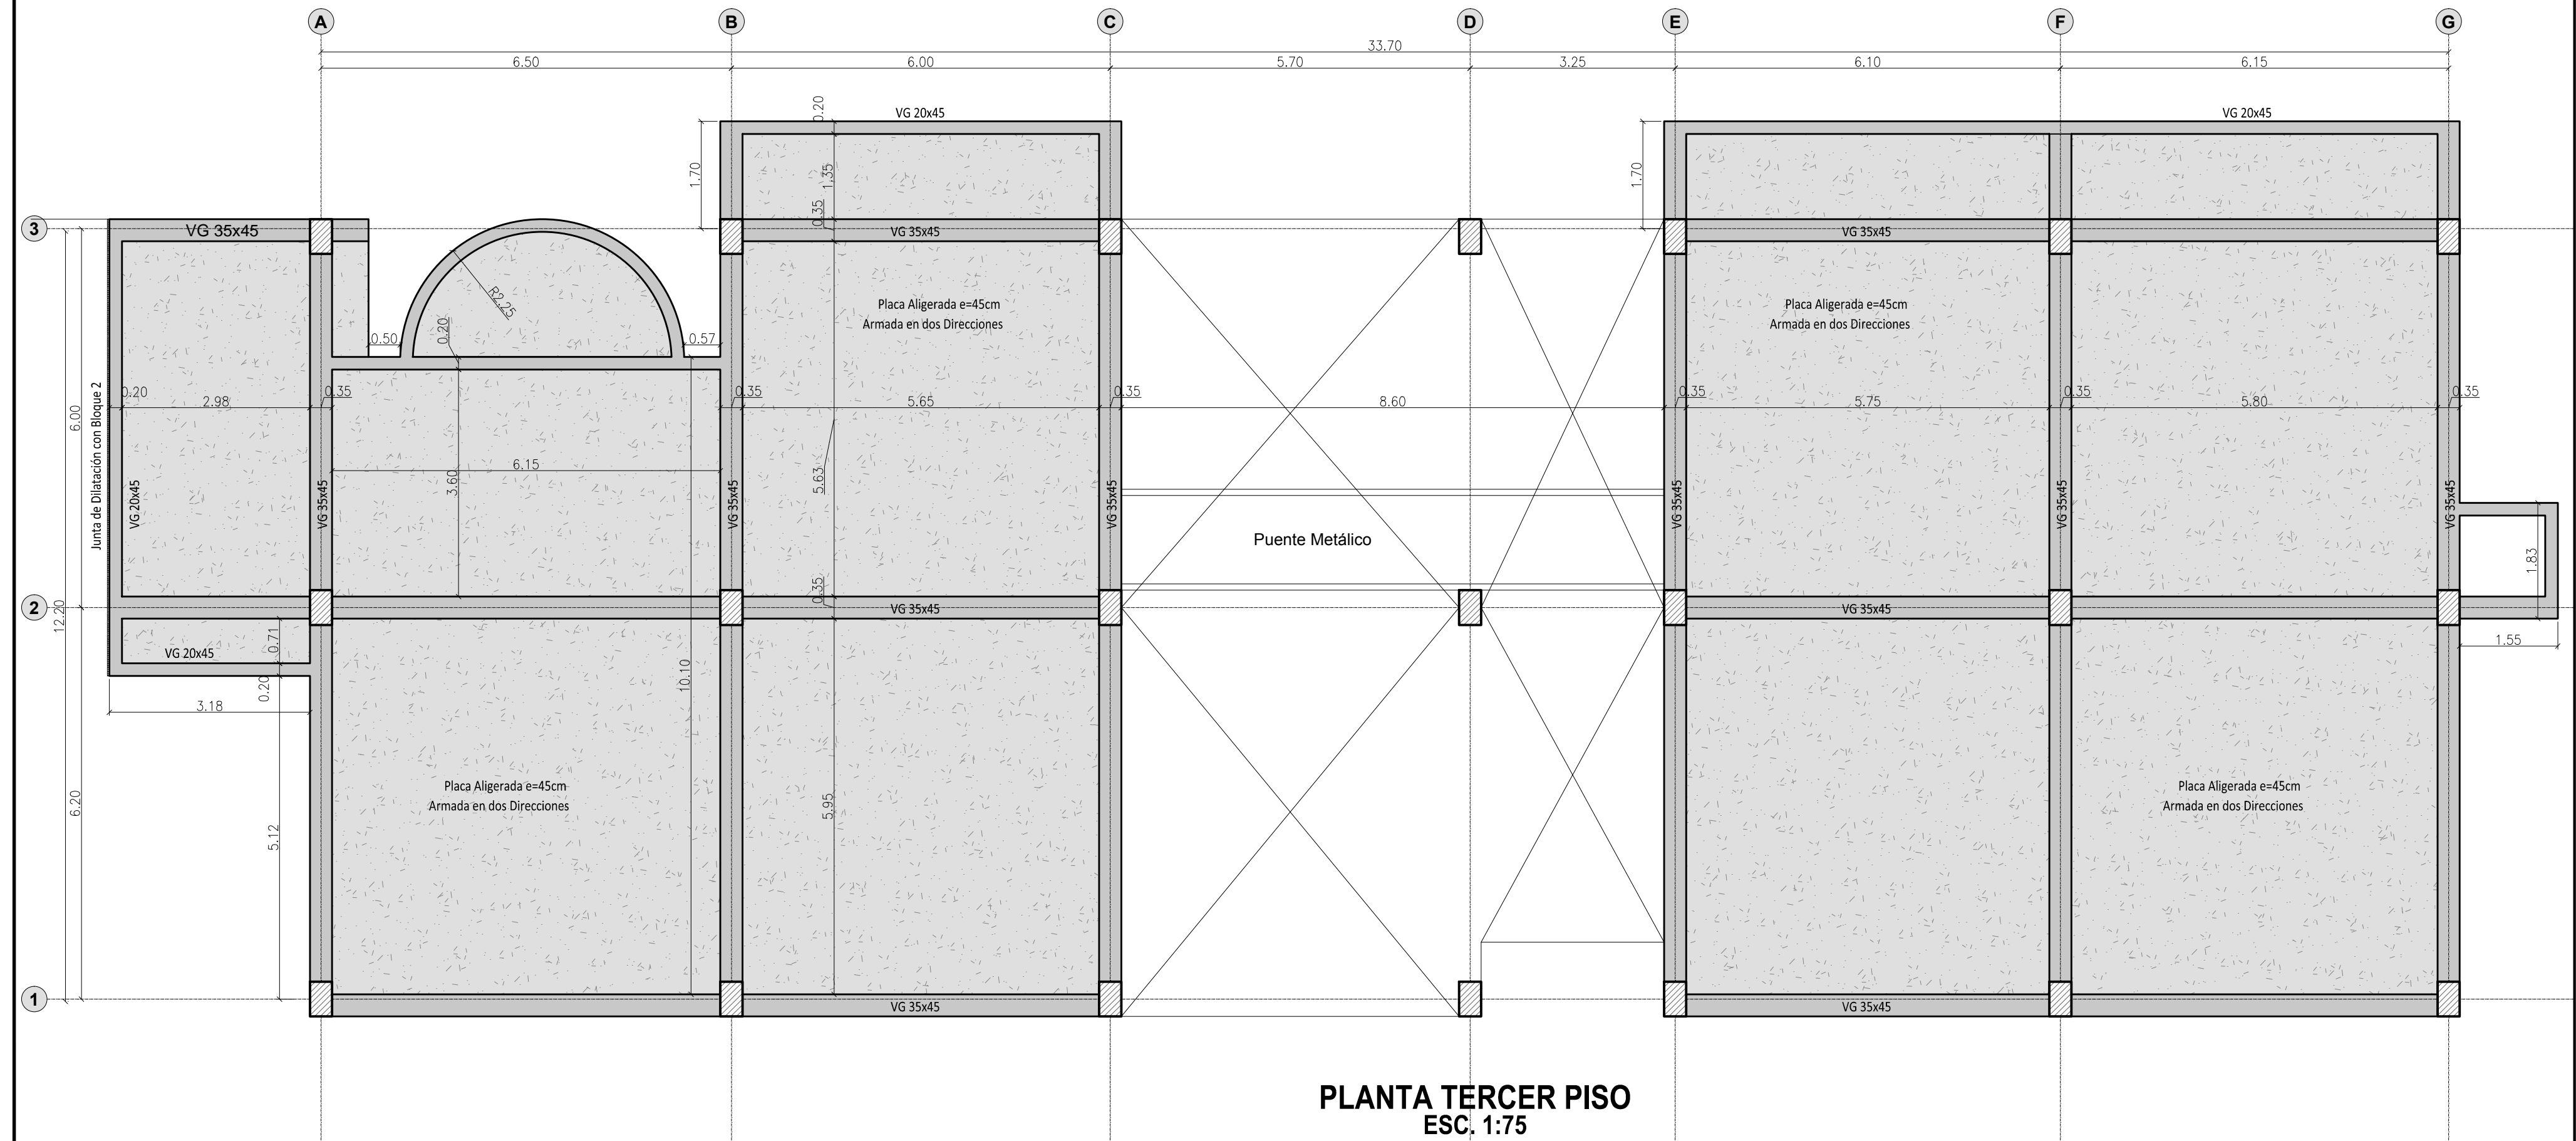

PLANTA TERCER PISO
ESC. 1:75

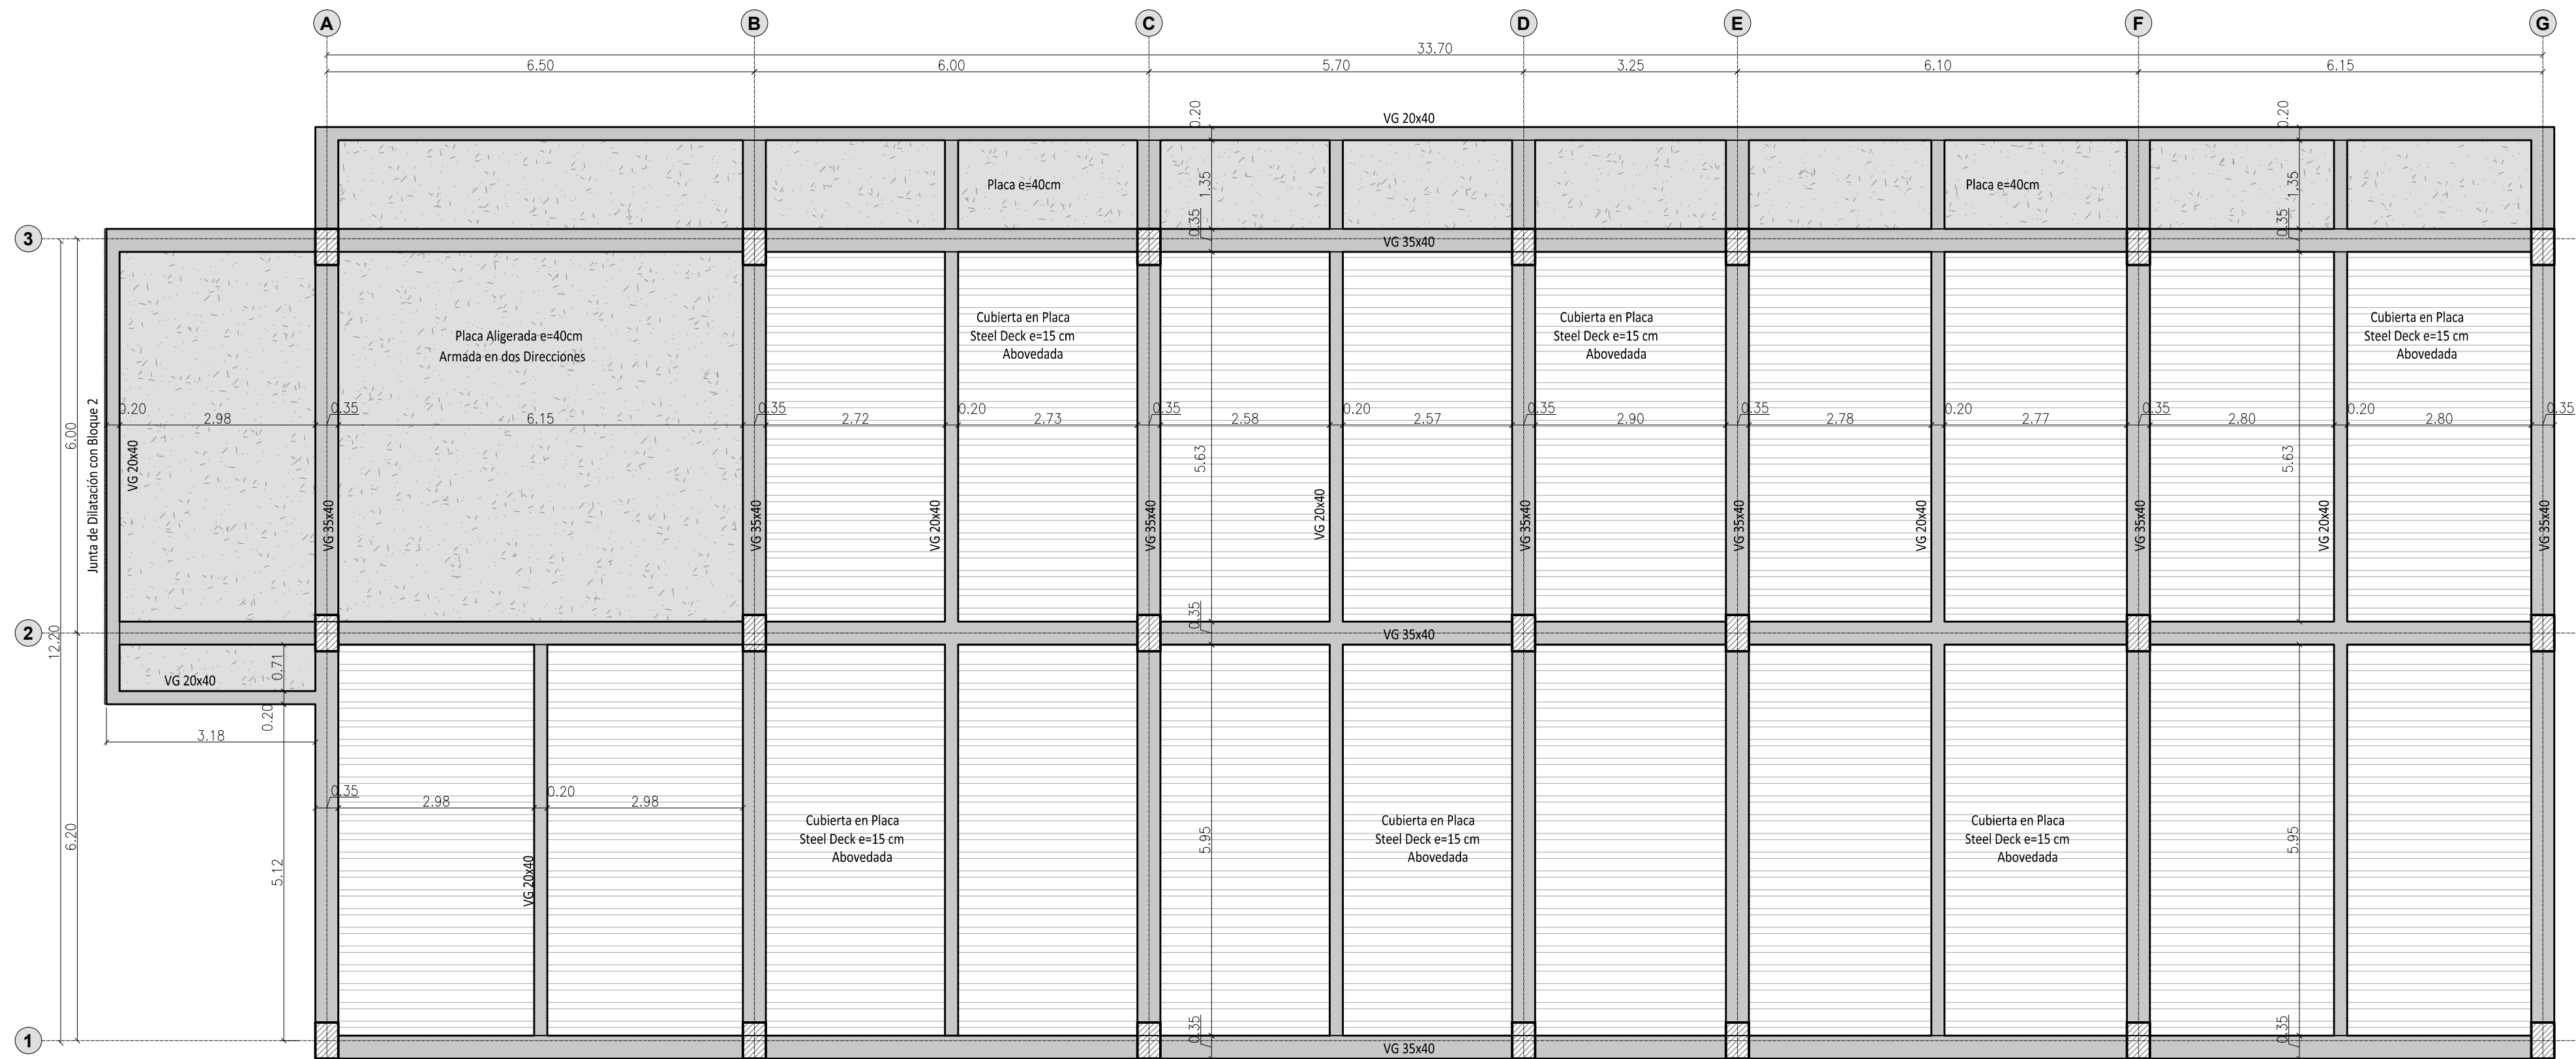

PLANTA CUARTO PISO Y CUBIERTA
ESC. 1:75

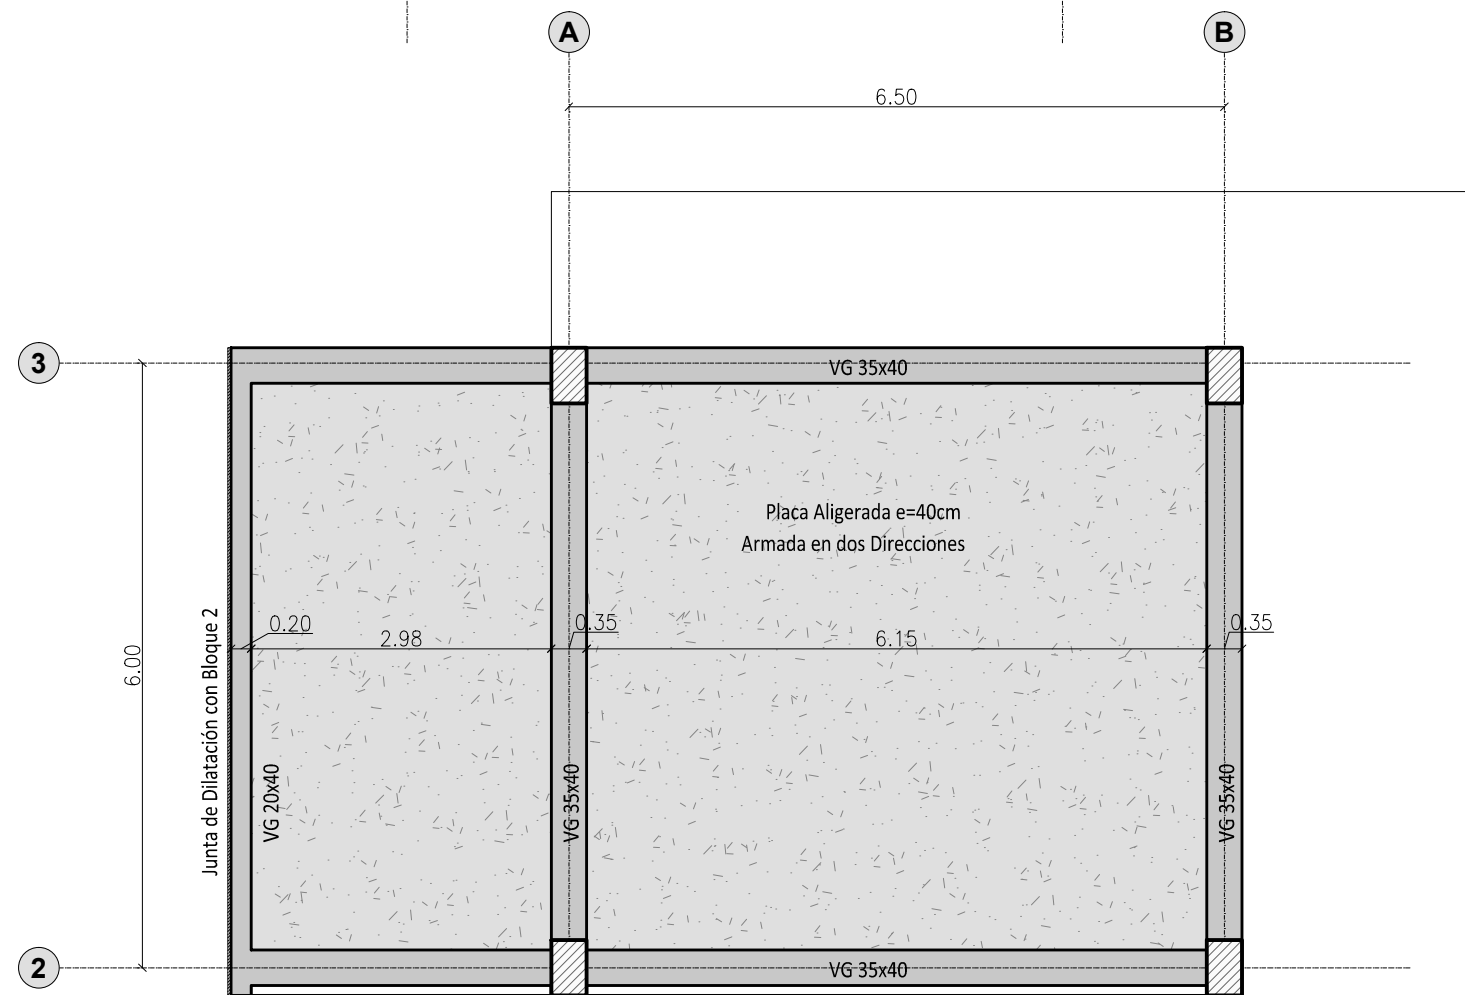

PLANTA CUBIERTA
ESC. 1:75



BIENESTAR FAMILIAR



FEDERACIÓN NACIONAL DE DEPARTAMENTOS



FONADE
Proyectos que transforman vidas



DPS

CENTRO DE ATENCIÓN AL MENOR

"CARLOS LLERAS RESTREPO" LA POLA

CONSULTOR:

CONSORCIO CDA LA POLA

DIRECTOR PROYECTO:

ING. MARTIN RESTREPO
MAT No. 08202114665

ING. ESTRUCTURAL:

Ing. ALEXANDER GOMEZ.
M.P. No. 136270102080.V

Vo. Bo. Interventoría:

CONSORCIO FABRICA FONADE

No.	FECHA	MODIFICACIONES	ELABORO
	d	m	a
0			
1			
2			
4			
5			

VERSION: VA

ESCALA: INDICADA

OBSERVACIONES:

PLANO: **04**

CONTIENE:
ESTRUCTURALES
BLOQUE 1
MAYO/2015