
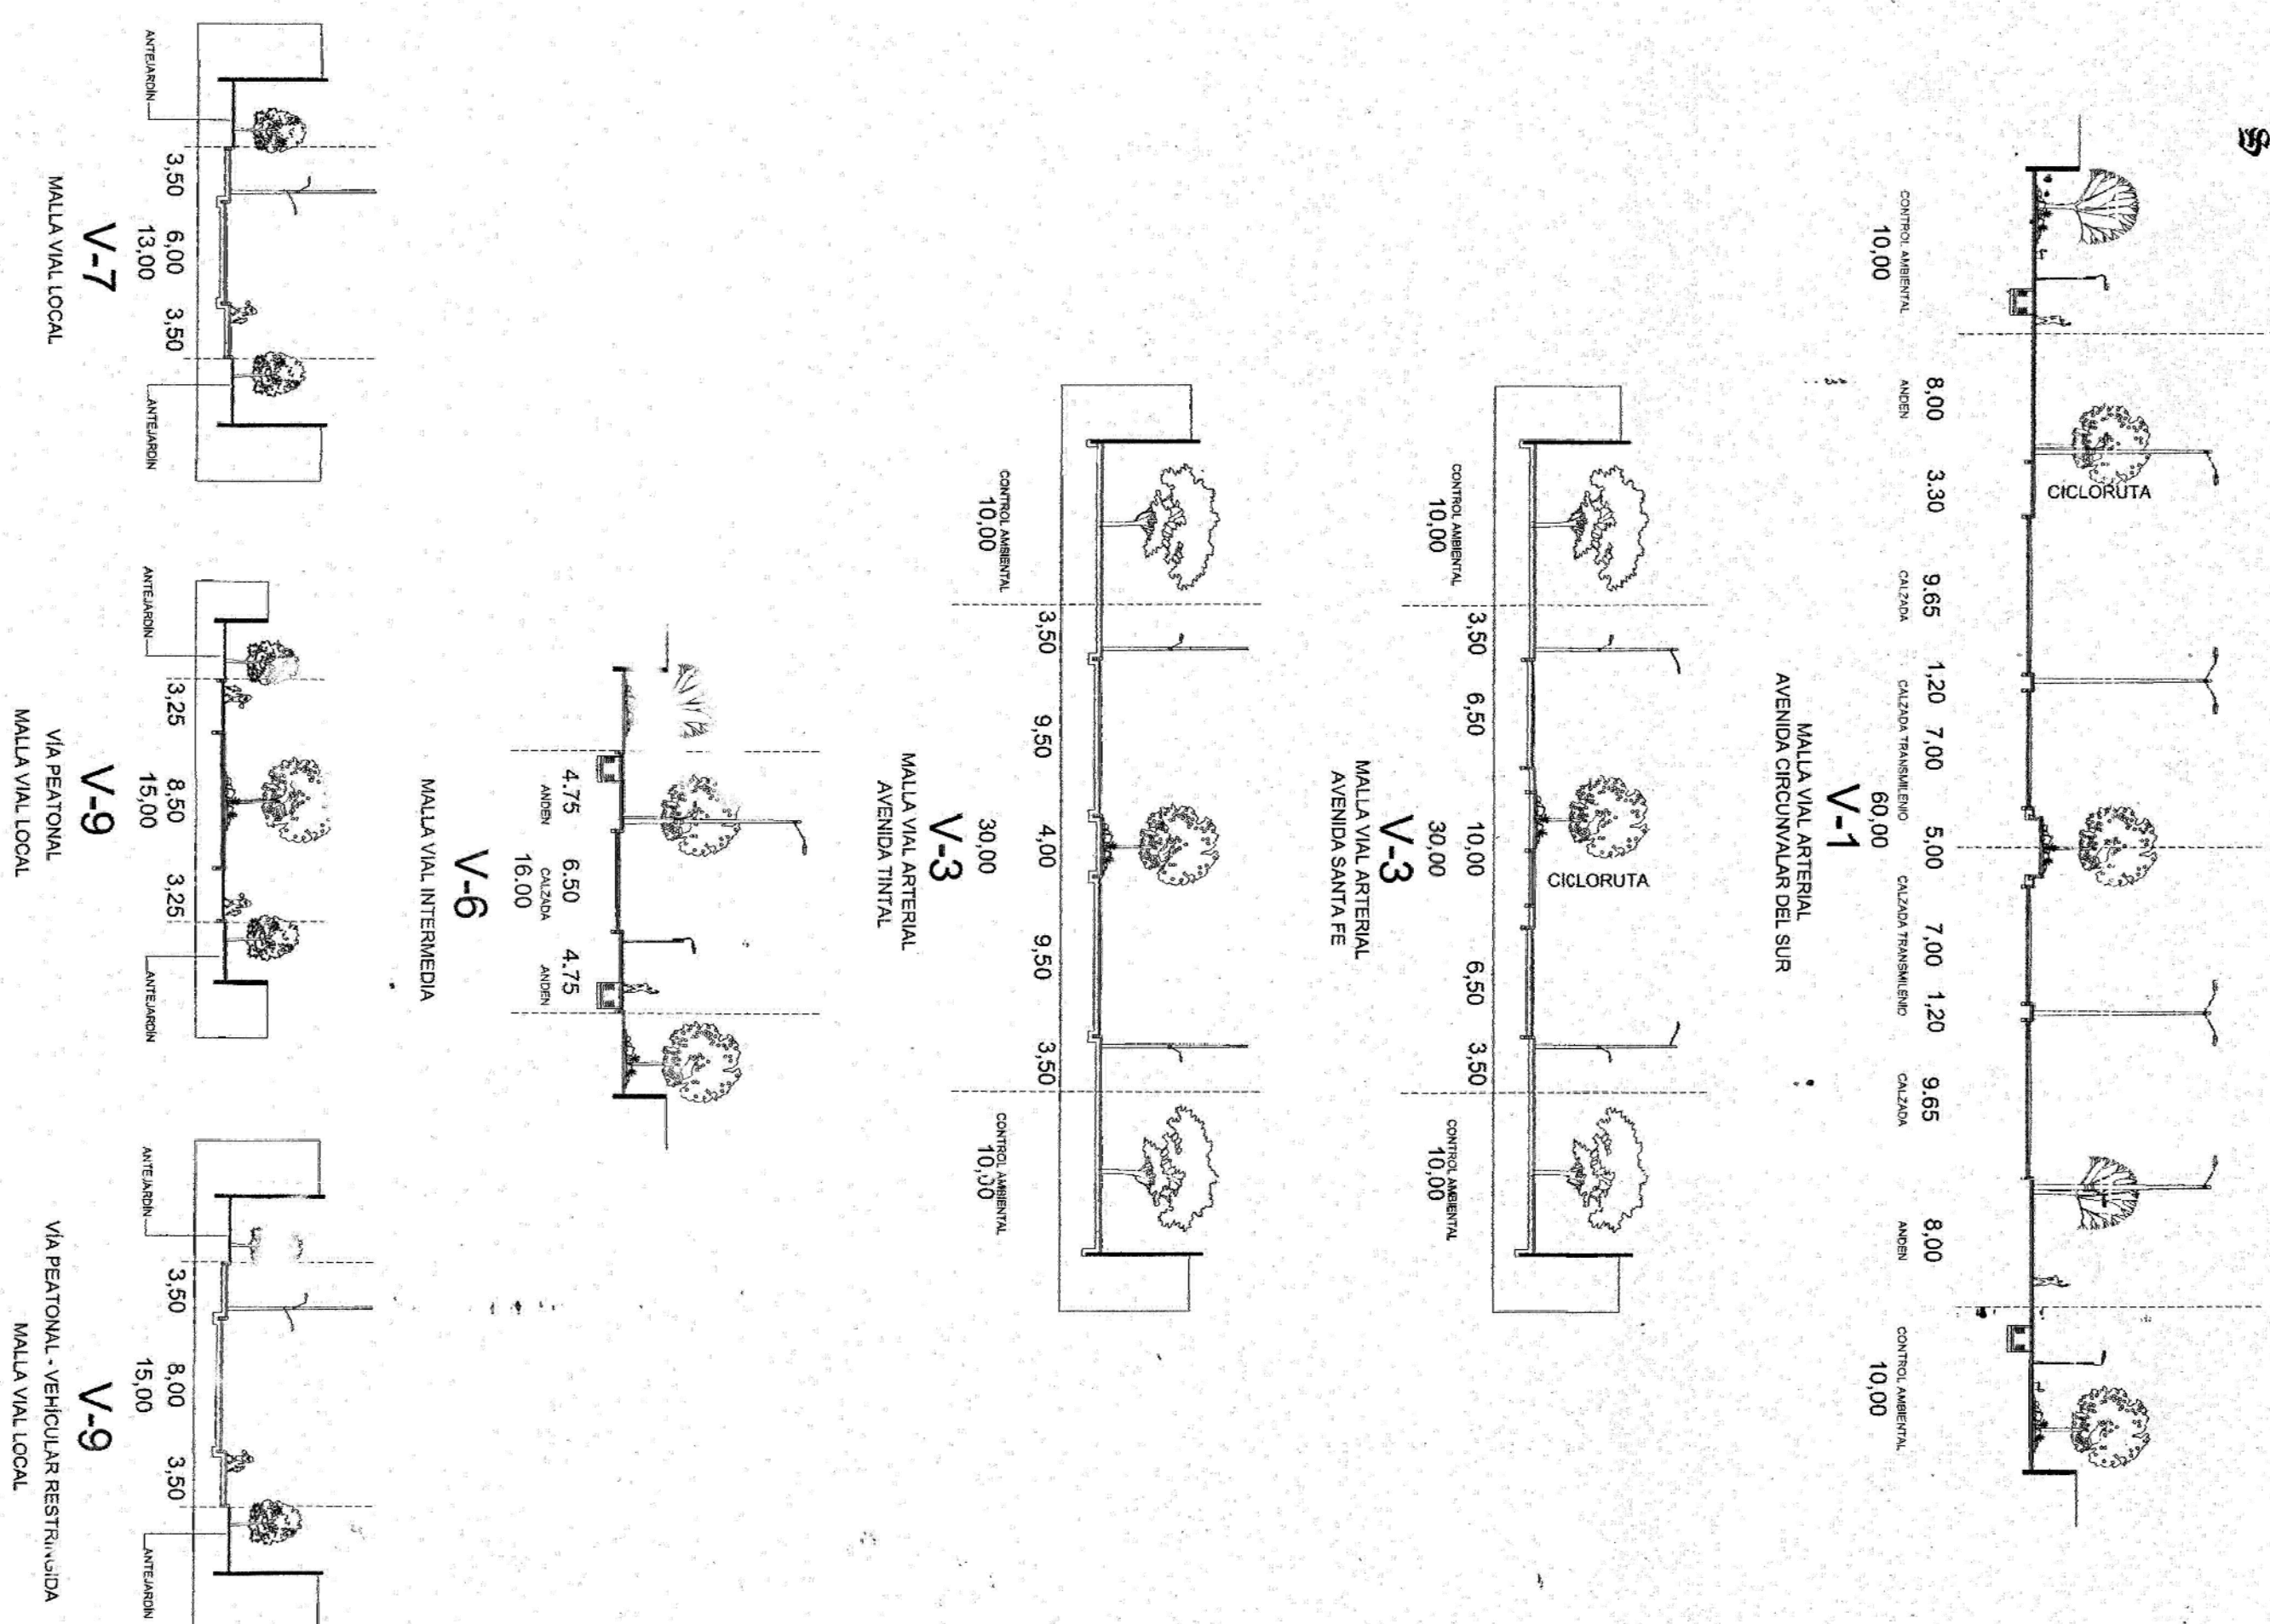


PERFILES VIALES
ESCALA 1:400

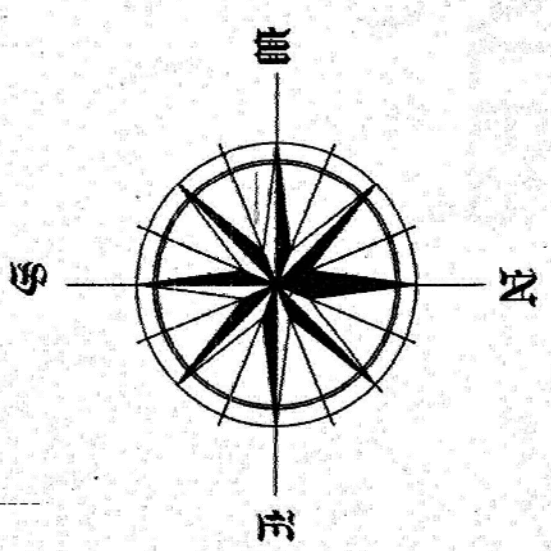

Notas:
DIMENSIONES DE ANTEALPINES Y AISLAMIENTO CONTRA PREDOS VECINOS INDICATIVAS DE ACUERDO CON EDIFICACIONES DE 6 PISOS, SUSCEPTIBLES A VARIACIONES DE ACUERDO CON LAS ALTURAS DE LAS EDIFICACIONES PROPUESAS.

EL ACCESO VEHICULAR AL LOTE DEBERA LOCALIZARSE SOBRE VIA LOCAL VEHICULAR Y A UNA DISTANCIA MINIMA DE 15.00 METROS CON RESPECTO AL PUNTO DE CULMINACION DE LA CURVA DE EMPALME DE SARDINALES, DE CONFORMIDAD CON LO ESTABLECIDO EN EL ARTICULO 298 DEL DECRETO 190 DE 2004

EL DISEÑO CORRESPONDIENTE A PARQUES LOCALES, SERA COORDINADO CON LA DIRECCION DE CONSTRUCCIONES DEL INSTITUTO DISTRITAL PARA LA RECREACION Y EL DEPORTE (IDRD) PARA DAR CUMPLIMIENTO A LO ESTABLECIDO EN EL ARTICULO 298 DEL DECRETO 190 DE 2004.

SOLO SERA POSIBLE REALIZAR INTERVENCIONES EN LOS PARQUES DE ESCALA ZONAL, MEDIANTE LA APROBACION DEL RESPECTIVO PLAN DIRECTOR, UNICAMENTE SE PODRAN DESARROLLAR OBRAS PARA MITIGAR RIESGOS PREVIO AVISO A LA AUTORIDAD LOCAL.

ESTE PLANO REEMPLAZA Y SUSTITUYE EN SU TOTALIDAD
AL NÚMERO CU3-B630/4-09

URBANIZACIÓN:

Como vocera y administradora del Patrimonio
Autónomo Fideicomiso Campo Verde

Francia de Occidente S.A.

MODIFICACION
PROYECTO URBANISTICO

LOCALIZACION
ESCALA 1:5000

OBSERVACIONES Y ANTECEDENTES

ACTUACIONES POSTERIORES

BOGOTÁ D.C.
APROBACION CURADURIA URBANA No 3

CIUDADELA
CAMPO VERDE
ALCALDIA DE BUSA

PROPIETARIO:

URBANIZADOR RESPONSABLE:

PLANCHA No.

PLANO TOPOGRAFICO INCORPORADO:

DECRETO PLAN PARCIAL:

RESOLUCION No. RES 11-3-1108

ETAPAS 14.5.6.7:

ETAPAS 27.3:

FECHA:

FECHA:

FECHA:

FECHA:

ING. JOSE GOMEZ R.

ING. CESAR GOMEZ R.

FECHA:

FECHA:

FECHA:

FECHA:

PROYECTISTA

FECHA:

FECHA:

FECHA:

FECHA:

FECHA:

AYO. HERNANDO A. MONC

FECHA:

FECHA:

FECHA:

FECHA:

FECHA: