



ALCALDÍA MAYOR DE
BOGOTÁ D.C.
SECRETARÍA DE
INTEGRACIÓN SOCIAL
SUBDIRECCIÓN DE PLANTAS
FÍSICAS

JARDÍN INFANTIL
ARBOLEDA STA. TERESITA
LOCALIDAD
SAN CRISTOBAL
DIRECCIÓN
CARRERA 15 ESTE # 61 A -10 SUR

DISEÑO
ARQUITECTÓNICO

CONSULTOR
CONSORCIO C+PU
NIT. 901140820-1
CONTRATO No. 9254 DE 2017

ARG. NESTOR IVÁN GUALTEROS
M.P. No. A25022005-80544637
REPRESENTANTE LEGAL

CONSULTOR
CONSORCIO C+PU
NIT. 901140820-1
CONTRATO No. 9254 DE 2017


ARG. WILSON SALVADOR GAMBA R.
M.P. No. A25022006-80149145
ARQUITECTO DISEÑADOR

INTERVENTOR
CONSORCIO ARBOLEDA DF
NIT. 9011400520-7
CONTRATO No. 9247 DE 2017

ERNESTO PERDOMO RUBIANO
REPRESENTANTE LEGAL

CONSTRUCTOR RESPONSABLE

LUIS ANTONIO PINZÓN PARRA
INGENIERO CIVIL
M.P. 2520229820 CND

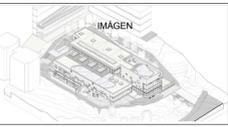

CONTIENE
PLANTA DETALLE TERRAZA
NIVEL ARQUITECTONICO +6.55


OBSERVACIONES
ESQUEMA BASICO ARQUITECTONICO 15/03/2018
ANTEPROYECTO ARQUITECTONICO 17/05/2018

NOMBRE DEL ARCHIVO
PROYECTO JST.dwg

FECHA 17-09-2018 ESCALA 1:75

PLANO DE
AC05 / 05

CONSORSIO

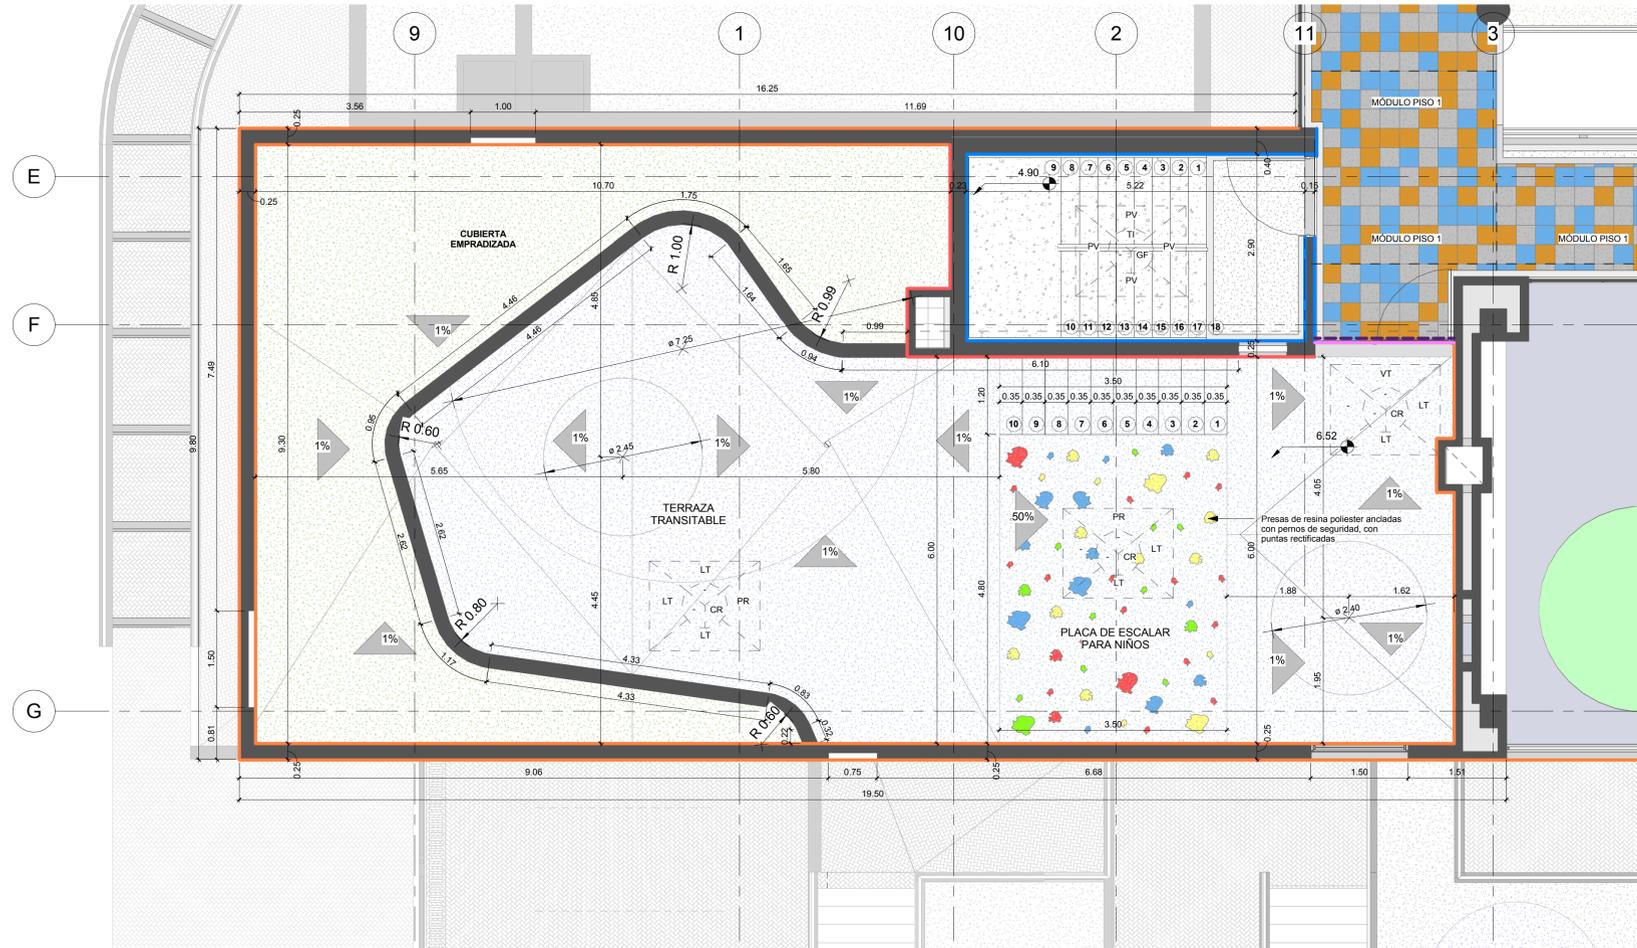

1 DETALLE TERRAZA
1 : 50

CODIFICACION ACABADOS POR ESPACIO

MU: Acabado Muro
T: Acabado Techo
P: Acabado Piso
G: Guarda Escobas

ACABADO DE PISOS	
CODIGO	DESCRIPCION
AQ	Adoquin de arcilla cuarto 26 color terracota (M1)
AE	Adoquin de arcilla español color terracota (M2)
BE	Baldosa Eco cristal de 30x30cm colores varios (F1 - F2 - F12)
BR	Baldosa Eco cristal de 30x30 Ranurada color azul (F13)
CA	Placa en concreto acabado antideslizante (F6)
CR	Piso fundido en caucho 100% reciclado pigmentado (F3, M10)
ER	Escalera fundida en concreto reforzado (M9)
GF	Granito Fundido en sitio huella y contrahuella
RE	Rampa en concreto reforzado, acabado estriado (B9)
VC	Pavimento vinílico compacto heterogéneo 100%PVC (F4 y F5)
VE	Piso en vidrio estructural templado laminado (F10)

ACABADO DE MUROS	
CODIGO	DESCRIPCION
AF	Aislante termoacustico de fibra de vidrio tipo fresasca (E6)
CM	Cerramiento metalico (Ver detalle Cerramiento)
CP	Persiana fija en lámina cold rolled cal 18 (G8)
CV	Muro en concreto reforzado acabado liso a la vista (C3)
EC	Enchape de muro en baldosa cerámica eggo blanco (E1)
EM	Enchape de muro en baldosa mosaico Cristianac® (E2, E3)
LT	Muro en ladrillo de arcilla color terracota, a la vista (C1)
PB	Pintura Biocida a 3 manos color blanco (E5)
PR	Pintura impermeabilizada para exteriores color rojo
PV	Pintura vinilo tipo 1 a 3 manos color blanco (E4)
VT	Ventaneria en perfilera de aluminio 14 micras (H1 - H4)
PA	Perilán de aluminio para pisos de 27 mm (F14)

ACABADO DE GUARDAESCOBAS	
CODIGO	DESCRIPCION
FP	Franja perimetral variable de granito fundida en sitio (F7)
GV	Guarda escoba h=10cms en PVC tipo Vinisol (F9)
MG	Guarda escoba media caña en granito fundido en sitio (F8)

ACABADO DE TECHOS	
CODIGO	DESCRIPCION
DM	Cielo descolgado, armado en placa de MDF de 9mm (D6)
LV	Lucernario, vidrio monocristal templado 6mm clear (D12)
MA	Marquesina en perfilera de aluminio + vidrio templado (H9)
MP	Torta inferior en concreto / Media caña coextruida en PVC (E7)
RY	Cielo raso en tabla de yeso 1/2" tipo Drywall, gypplac (D6)
TI	Acabado torta inferior en concreto liso a la vista (A8)

*Los colores del plano son únicamente ilustrativos y no representan el color real del acabado

Vs. Bo INTERVENTORIA

LACIDES SANJUAN GONZALEZ
ARQUITECTO
M.P. 0670072153 ATLANTICO