



ALCALDÍA MAYOR DE  
BOGOTÁ D.C.

SECRETARÍA DE  
INTEGRACIÓN SOCIAL  
SUBDIRECCIÓN DE PLANTAS  
FÍSICAS

JARDÍN INFANTIL  
ARBOLEDA STA. TERESITA

LOCALIDAD  
SAN CRISTOBAL

DIRECCIÓN  
CARRERA 15 ESTE # 61 A -10 SUR

DISEÑO  
ARQUITECTÓNICO

CONSULTOR  
CONSORCIO C+PU  
NIT. 901140820-1  
CONTRATO No. 9254 DE 2017

ARG. NESTOR IVÁN GUALTEROS  
M.P. No. A25262005-80544637  
REPRESENTANTE LEGAL

CONSULTOR  
CONSORCIO C+PU  
NIT. 901140820-1  
CONTRATO No. 9254 DE 2017


ARG. WILSON SALVADOR GAMBA R.  
M.P. No. A25022006-80149145  
ARQUITECTO DISEÑADOR

INTERVENTOR  
CONSORCIO ARBOLEDA DF  
NIT. 9011400520-7  
CONTRATO No. 9247 DE 2017

ERNESTO PERDOMO RUBIANO  
REPRESENTANTE LEGAL

CONSTRUCTOR RESPONSABLE

LUIS ANTONIO PINZÓN PARRA  
INGENIERO CIVIL  
M.P. 2520229820 CND

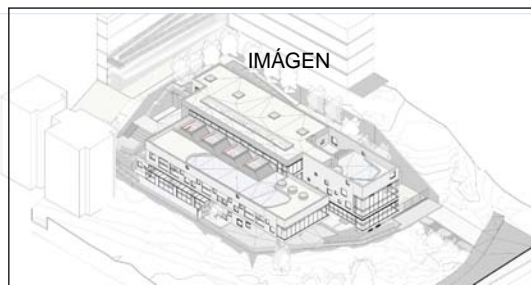

CONTIENE  
PLANO DE LOCALIZACIÓN  
MOBILIARIO

OBSERVACIONES  
ESQUEMA BASICO ARQUITECTONICO 15/03/2018  
ANTEPROYECTO ARQUITECTONICO 17/05/2018

NOMBRE DEL ARCHIVO  
PROYECTO JST.dwg


FECHA  
17-09-2018

ESCALA  
INDICADA


PLANO  
DM-001

DE  
004


CONSECUTIVO

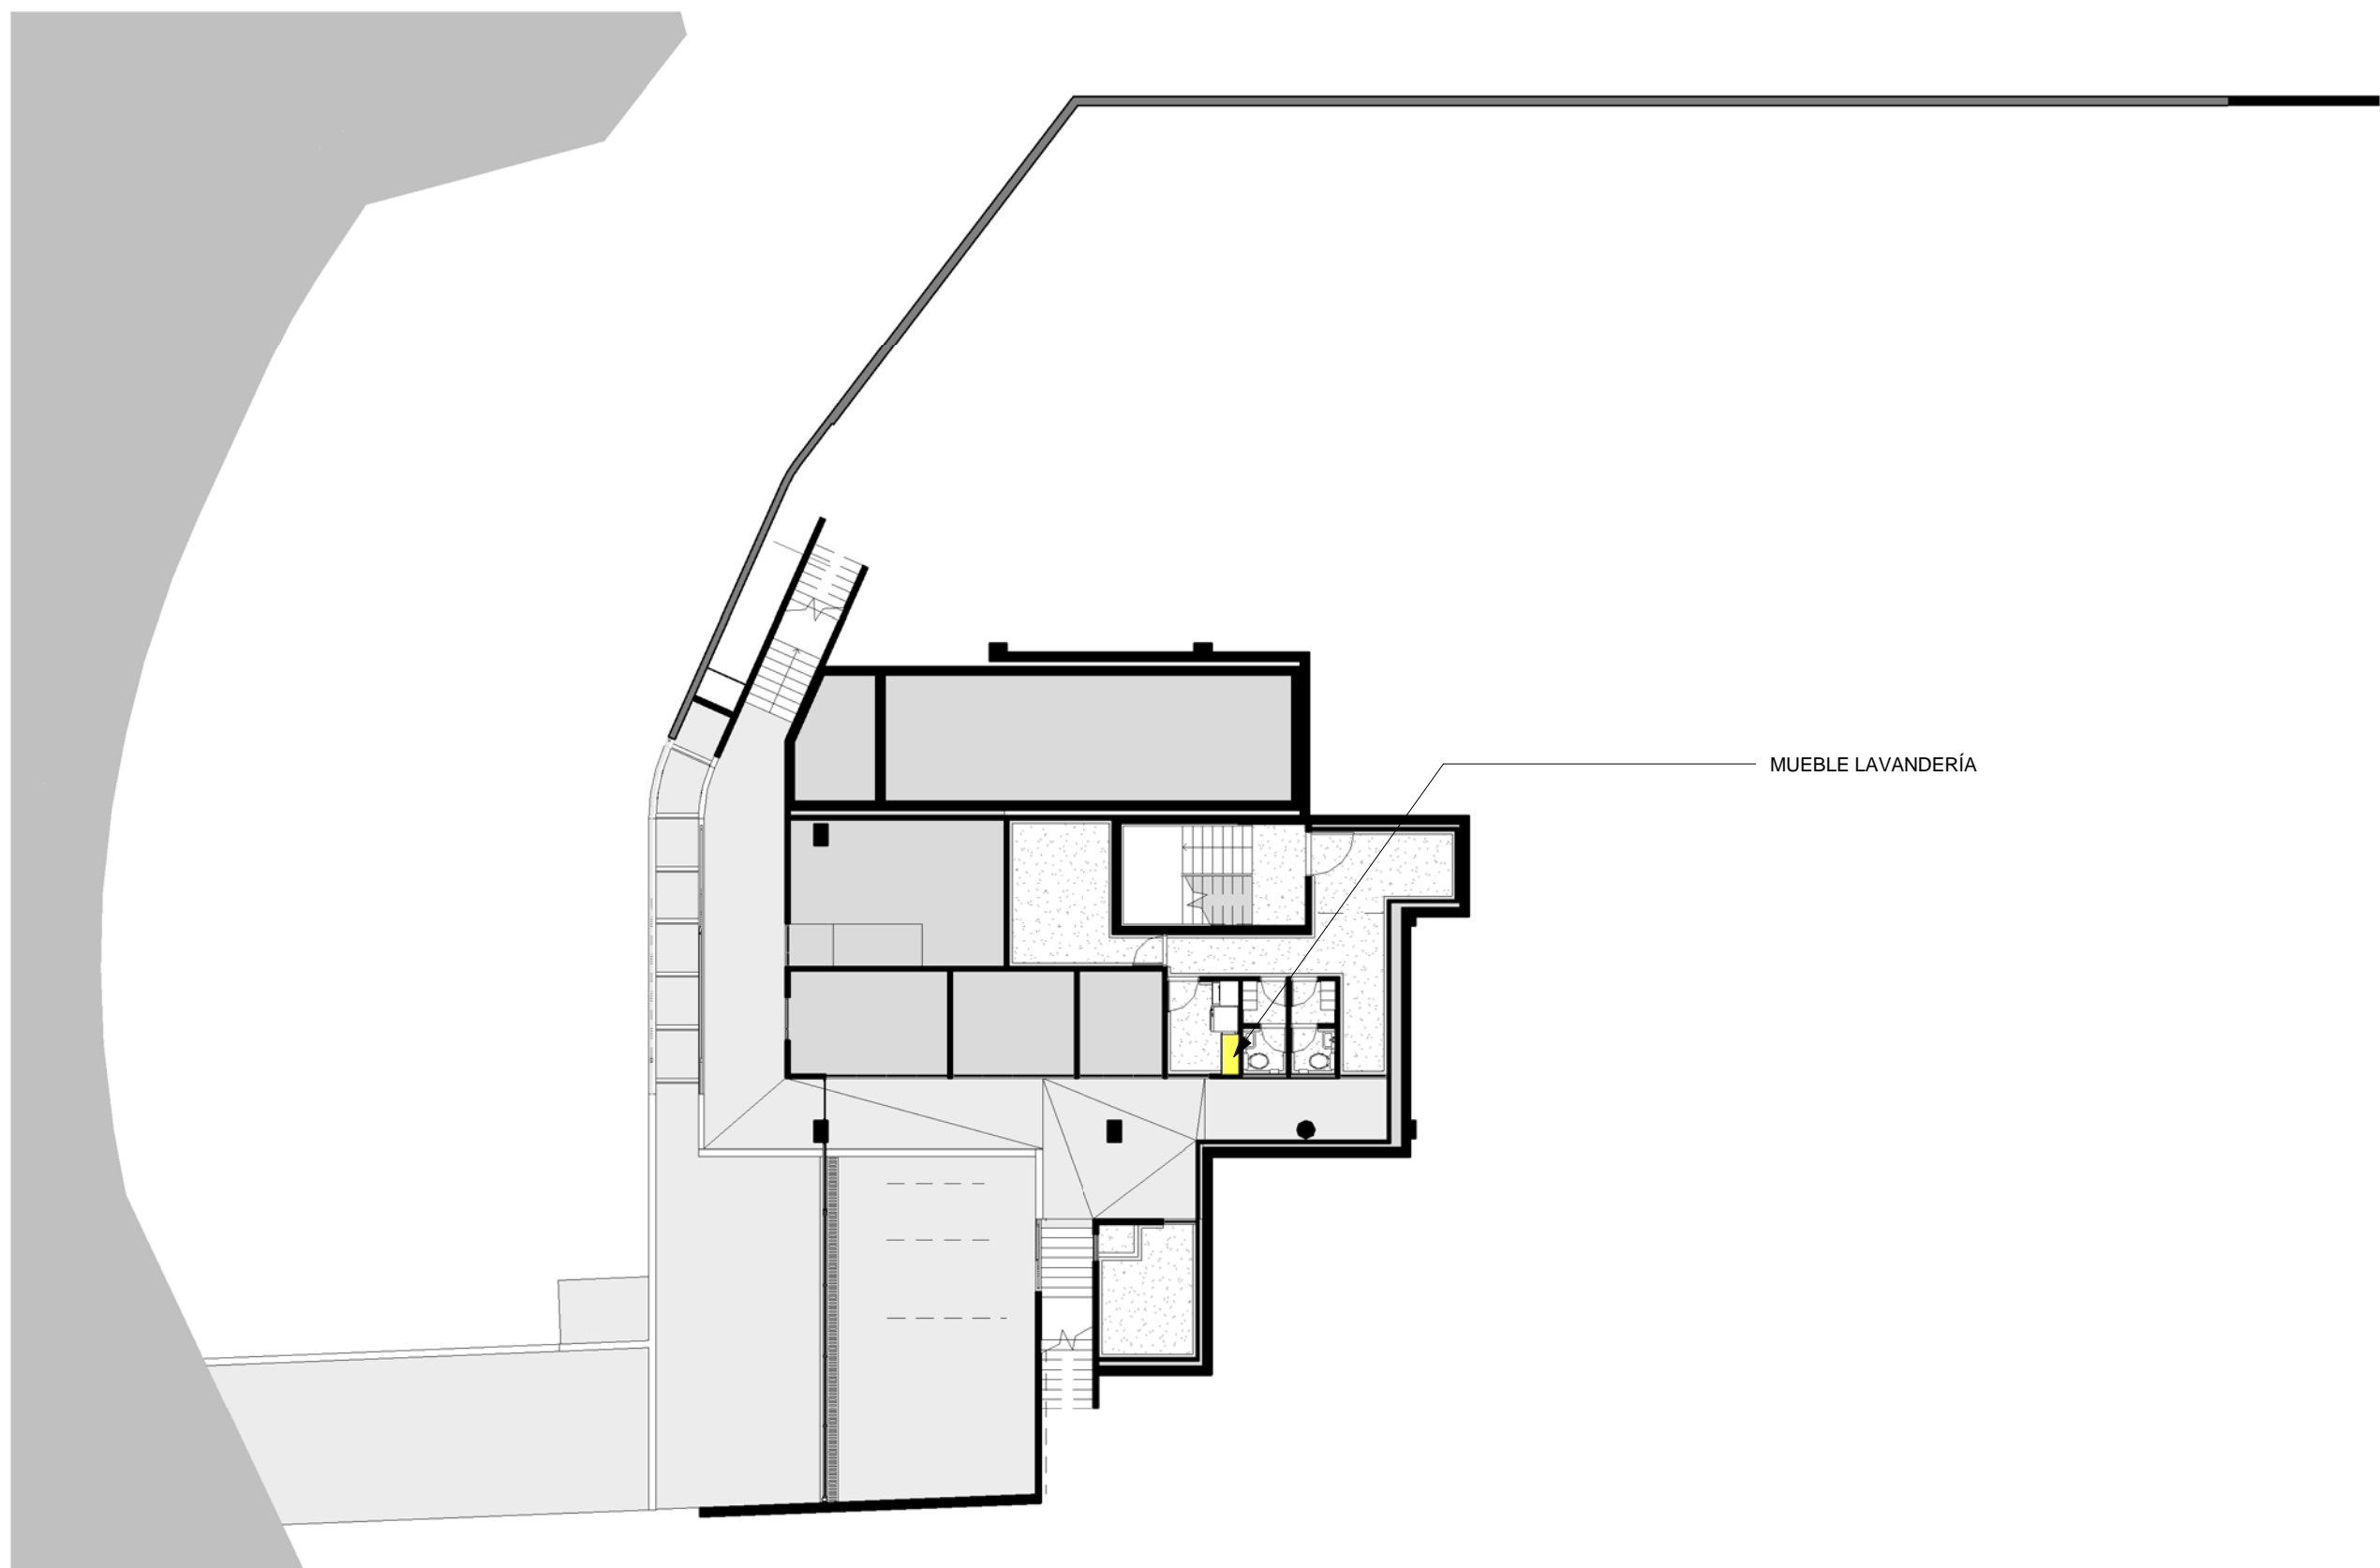


1 LOCALIZACIÓN MUEBLES FIJOS -2.76  
1 : 200

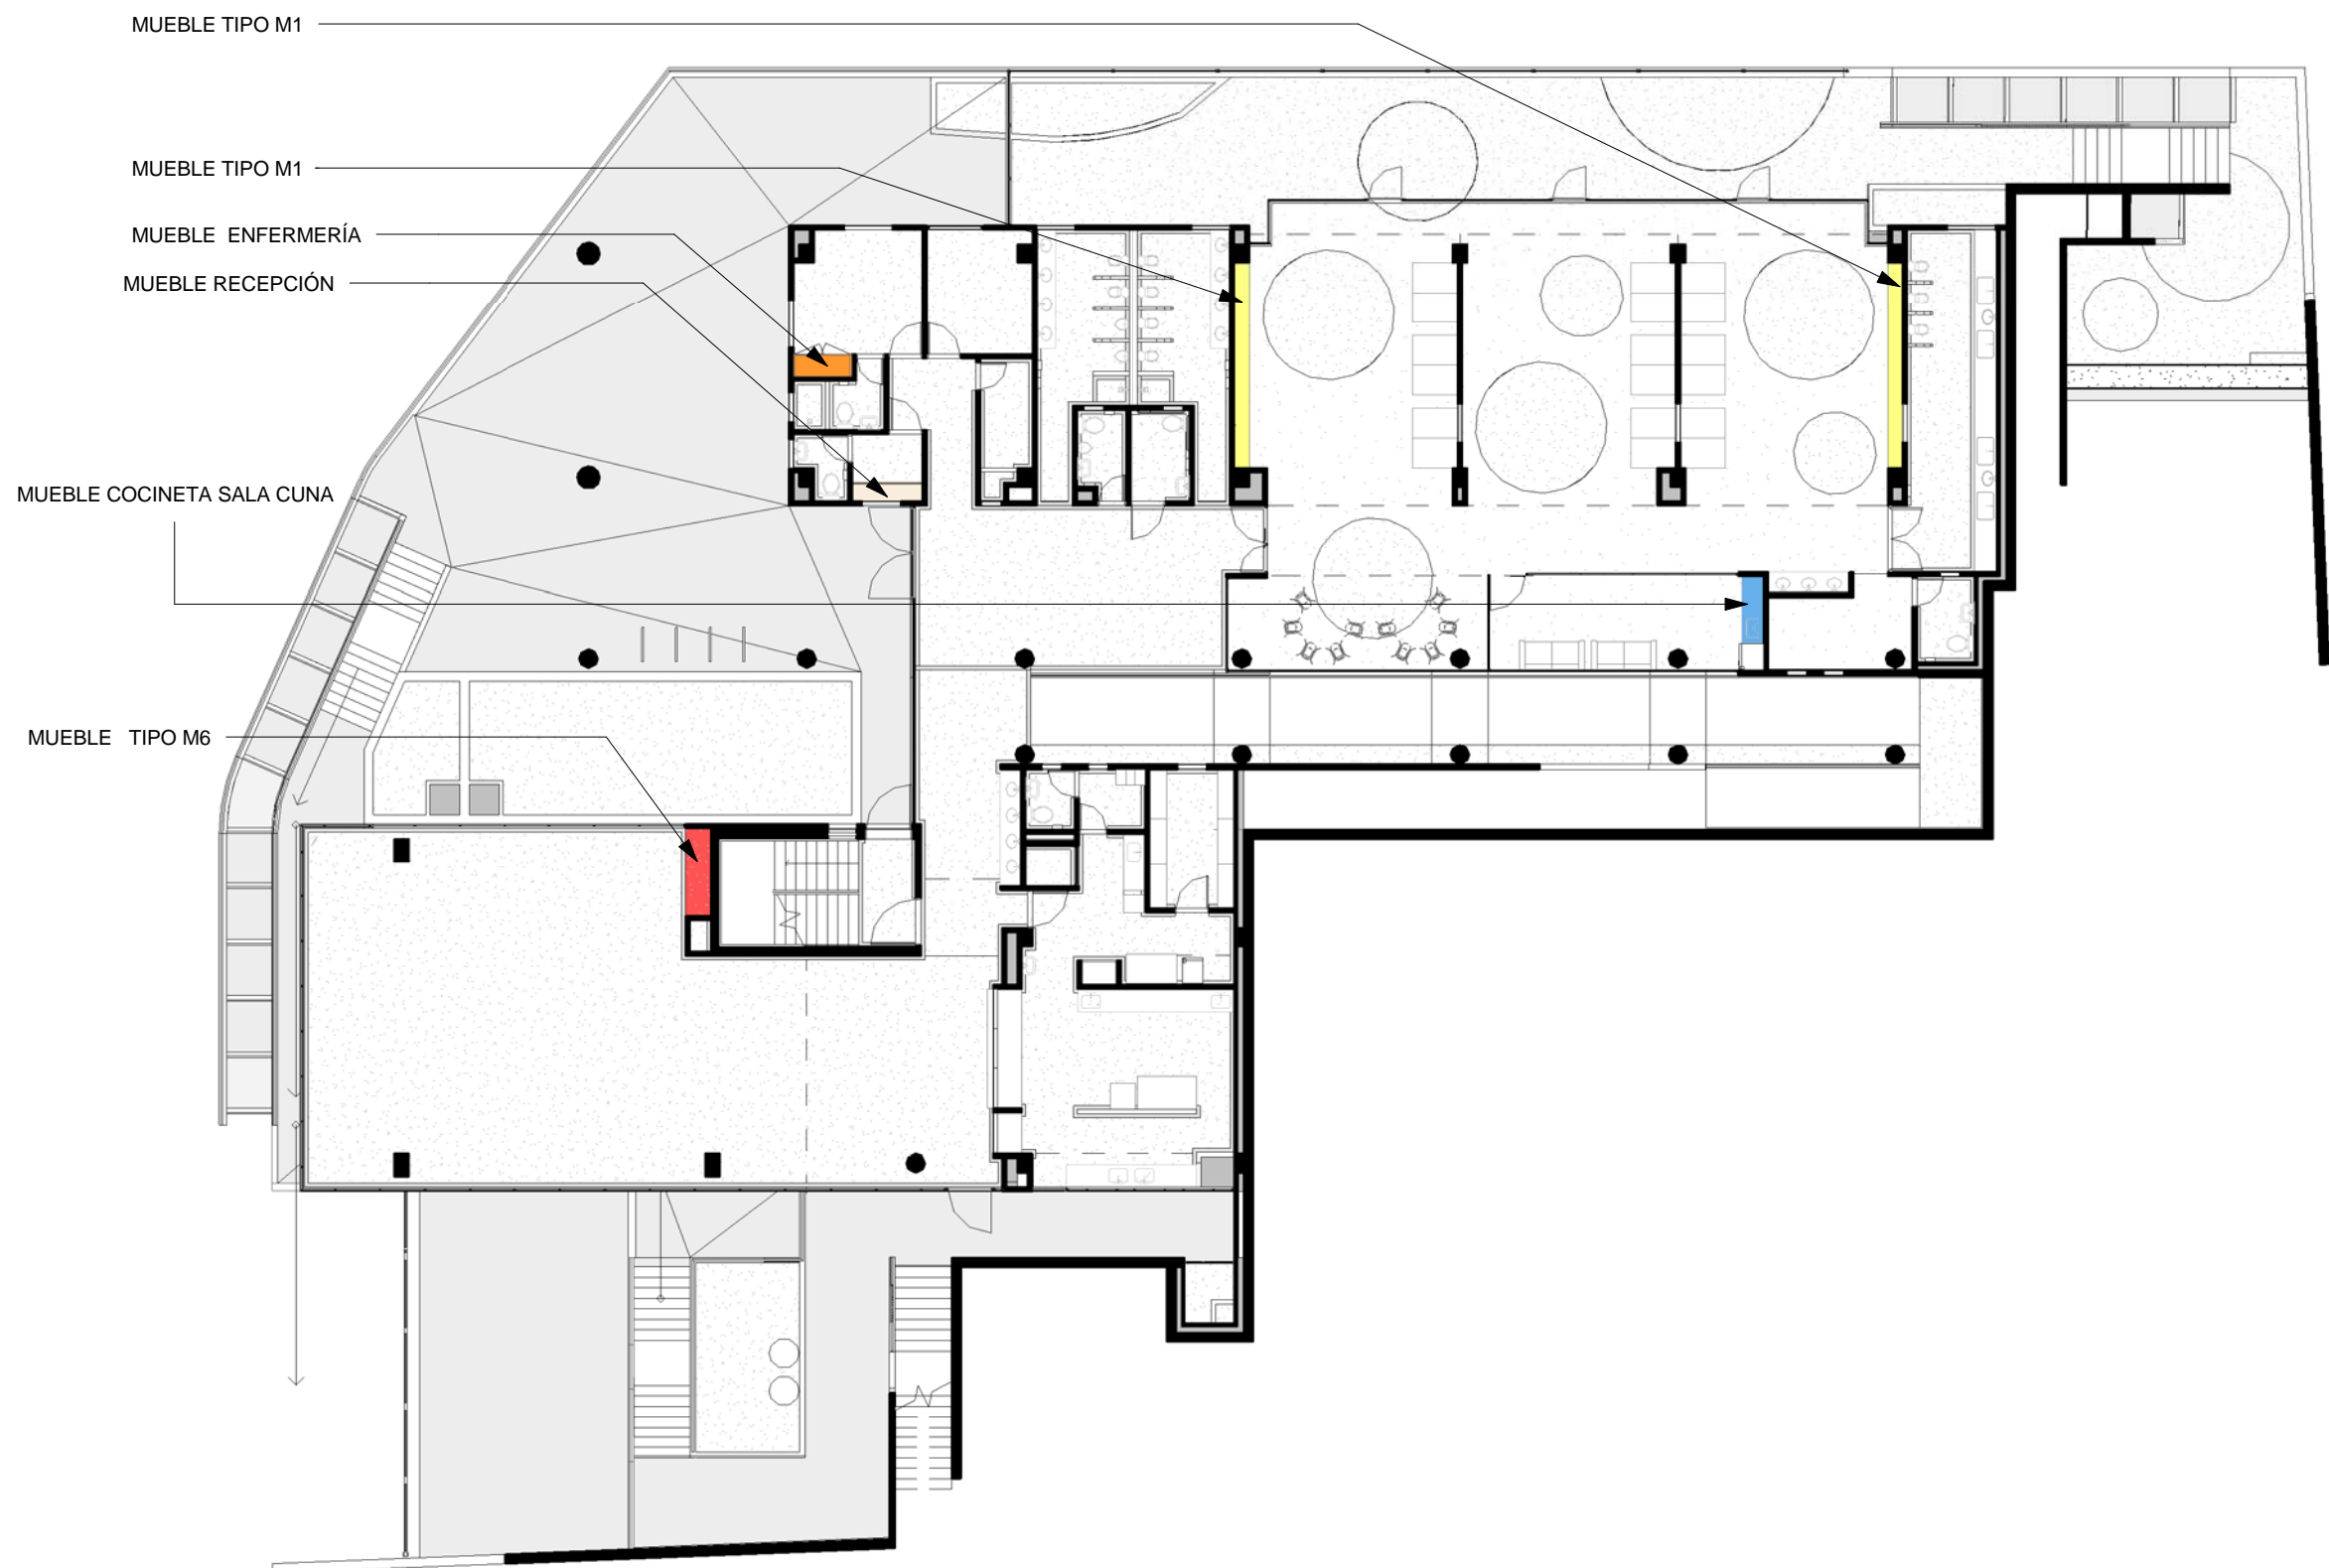

2 LOCALIZACIÓN MUEBLES FIJOS +0.04  
1 : 200

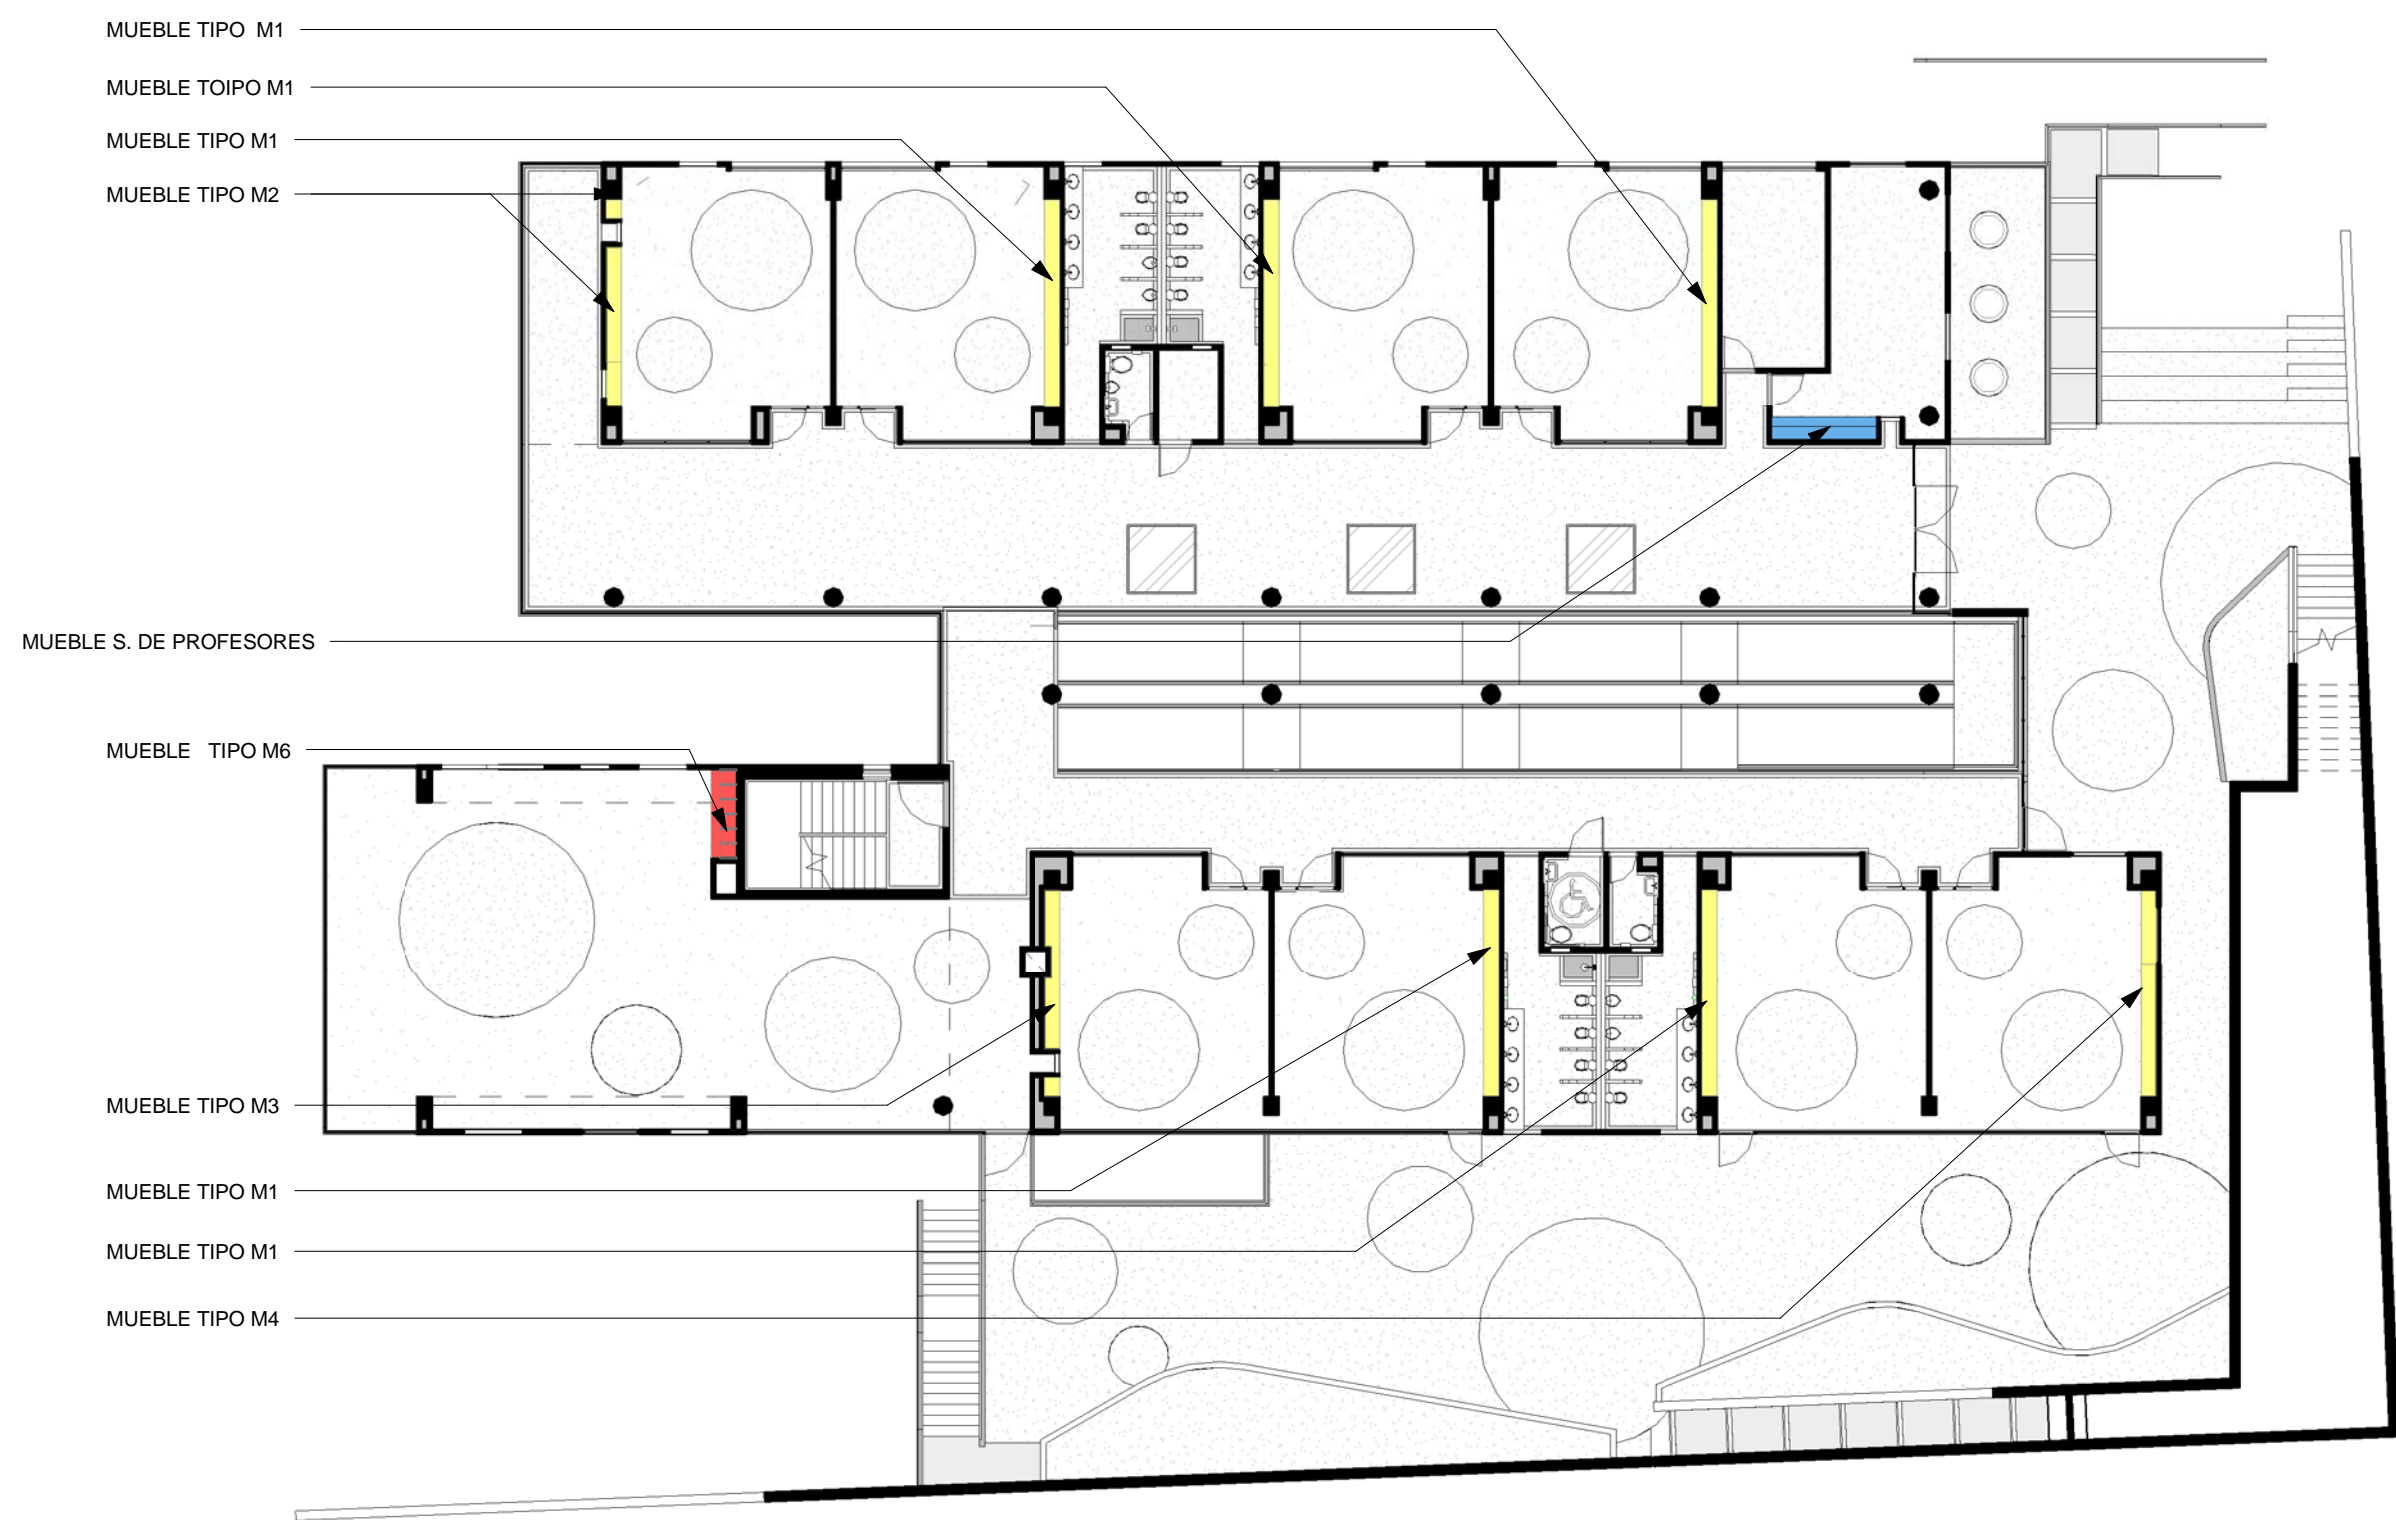

3 LOCALIZACIÓN MUEBLES FIJOS +3.28  
1 : 200

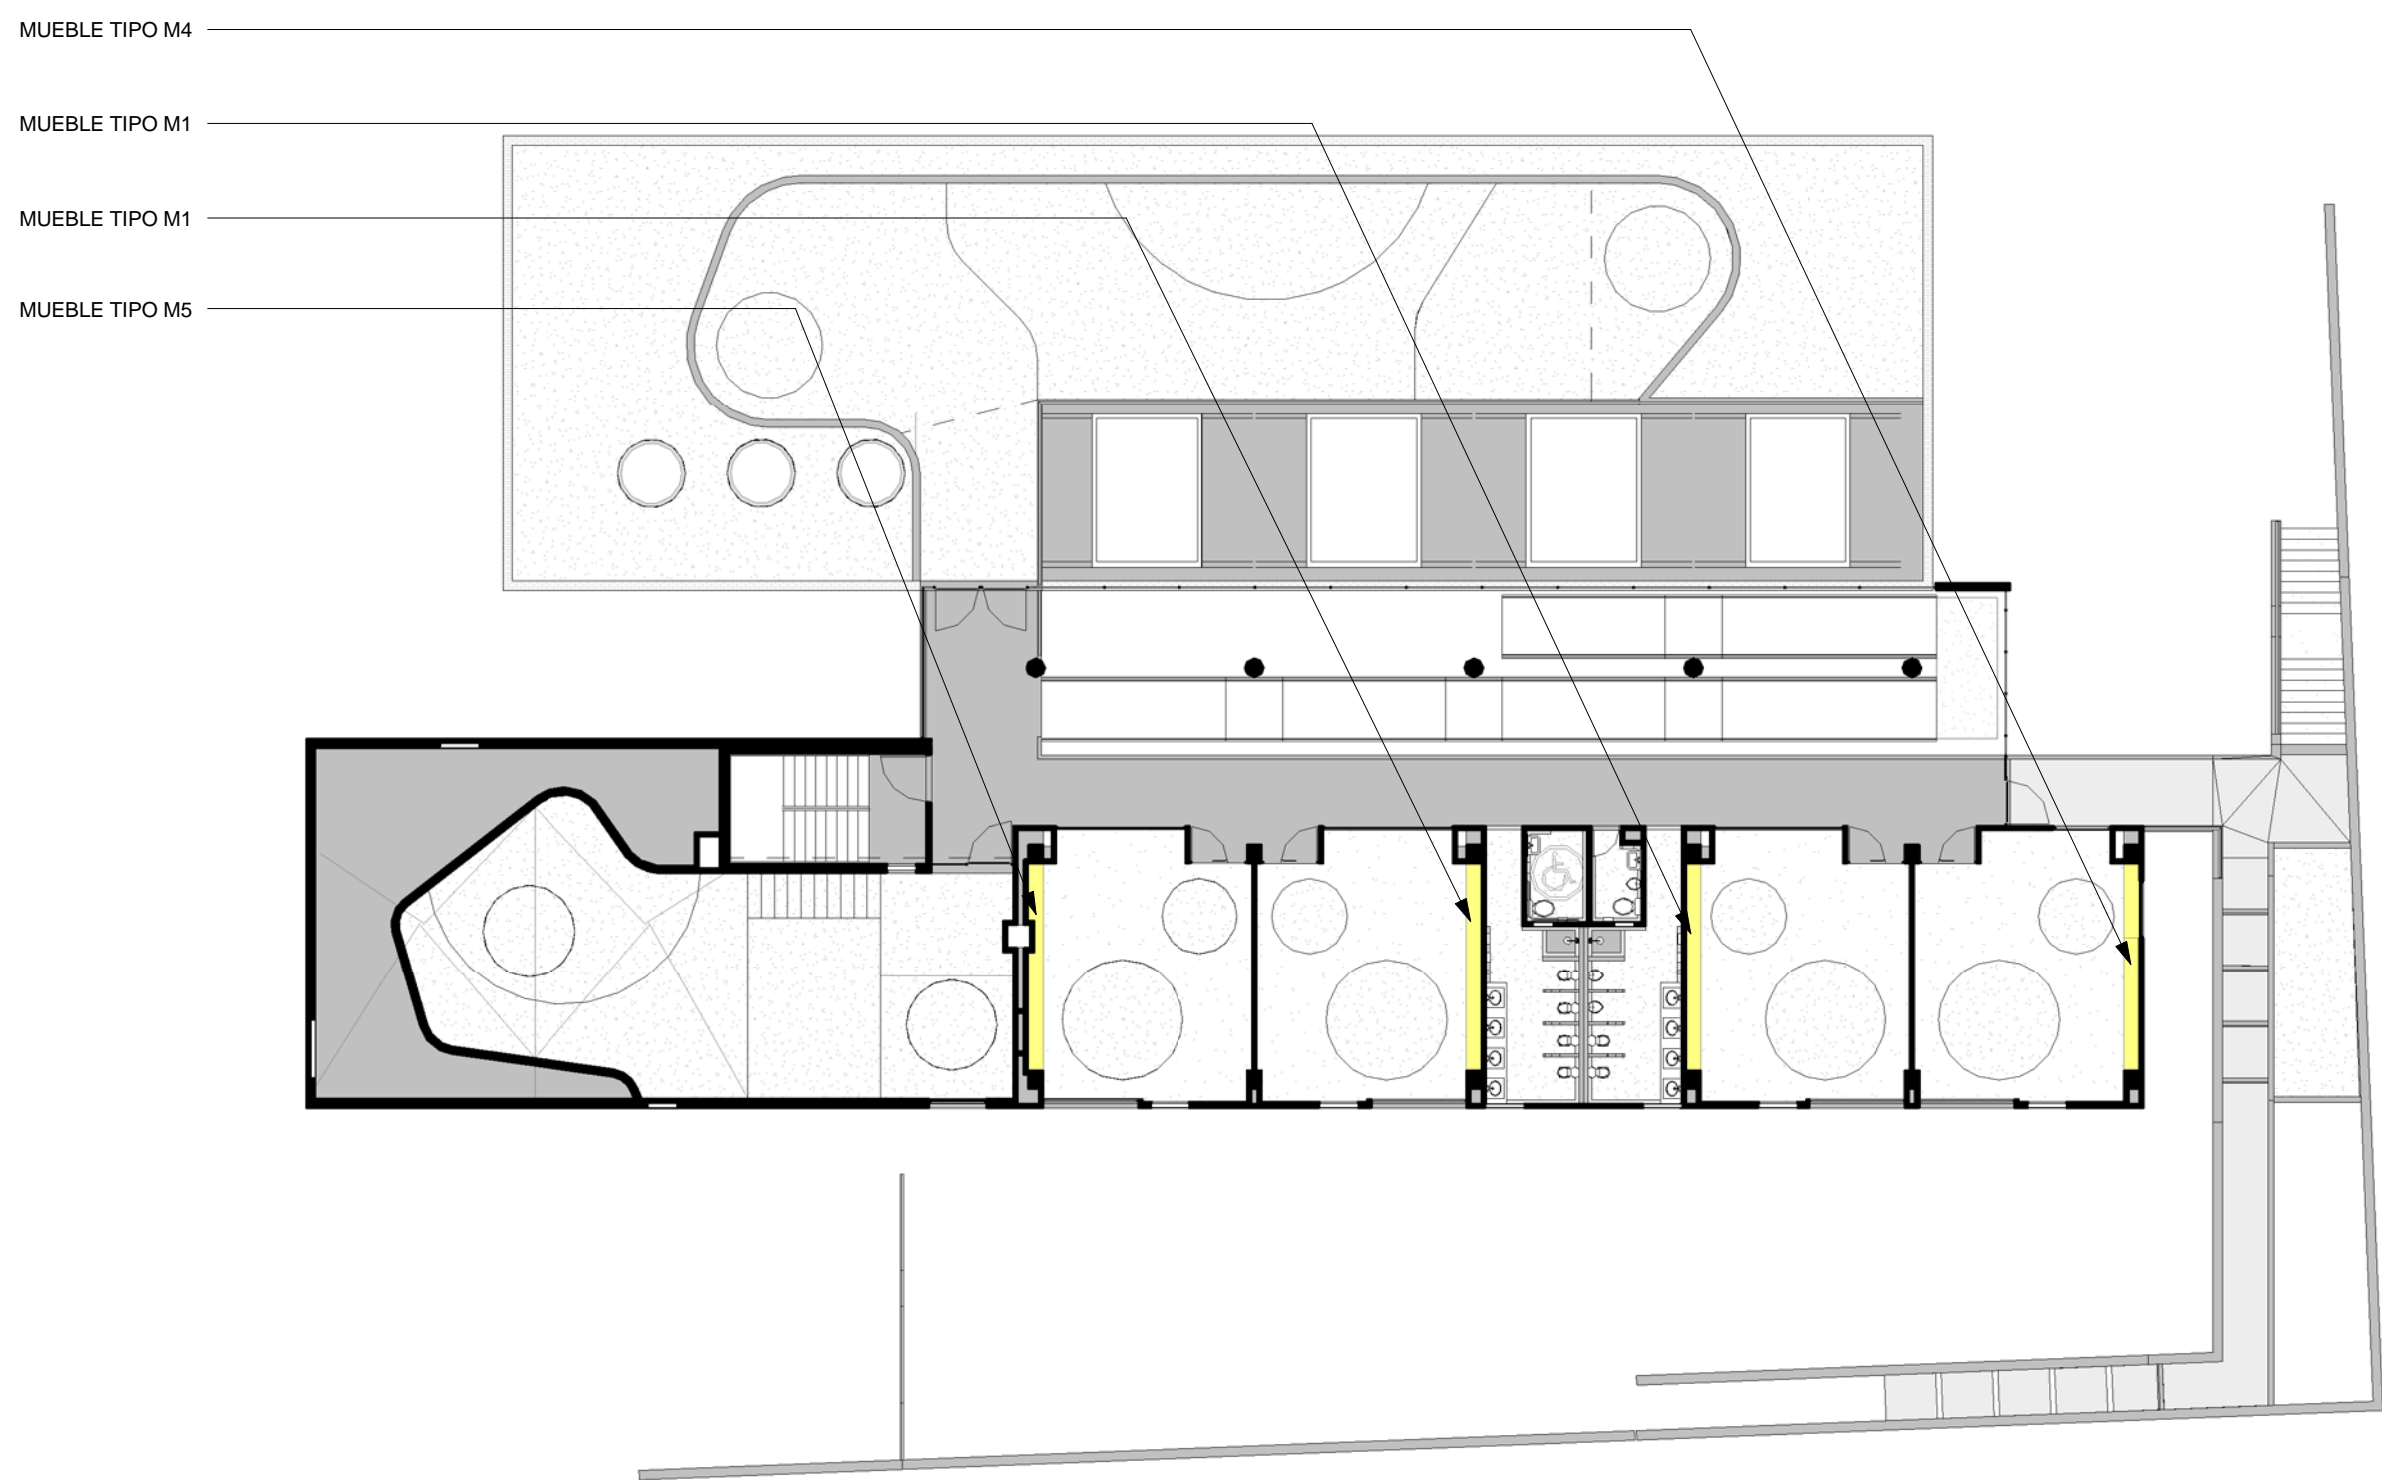


4 LOCALIZACIÓN MUEBLES FIJOS +6.52  
1 : 200

Vo. Bo INTERVENTORÍA


LACIDES SANJUAN GONZÁLEZ  
ARQUITECTO  
M.P. 0870072153 ATLÁNTICO




## MUEBLE TIPO M1

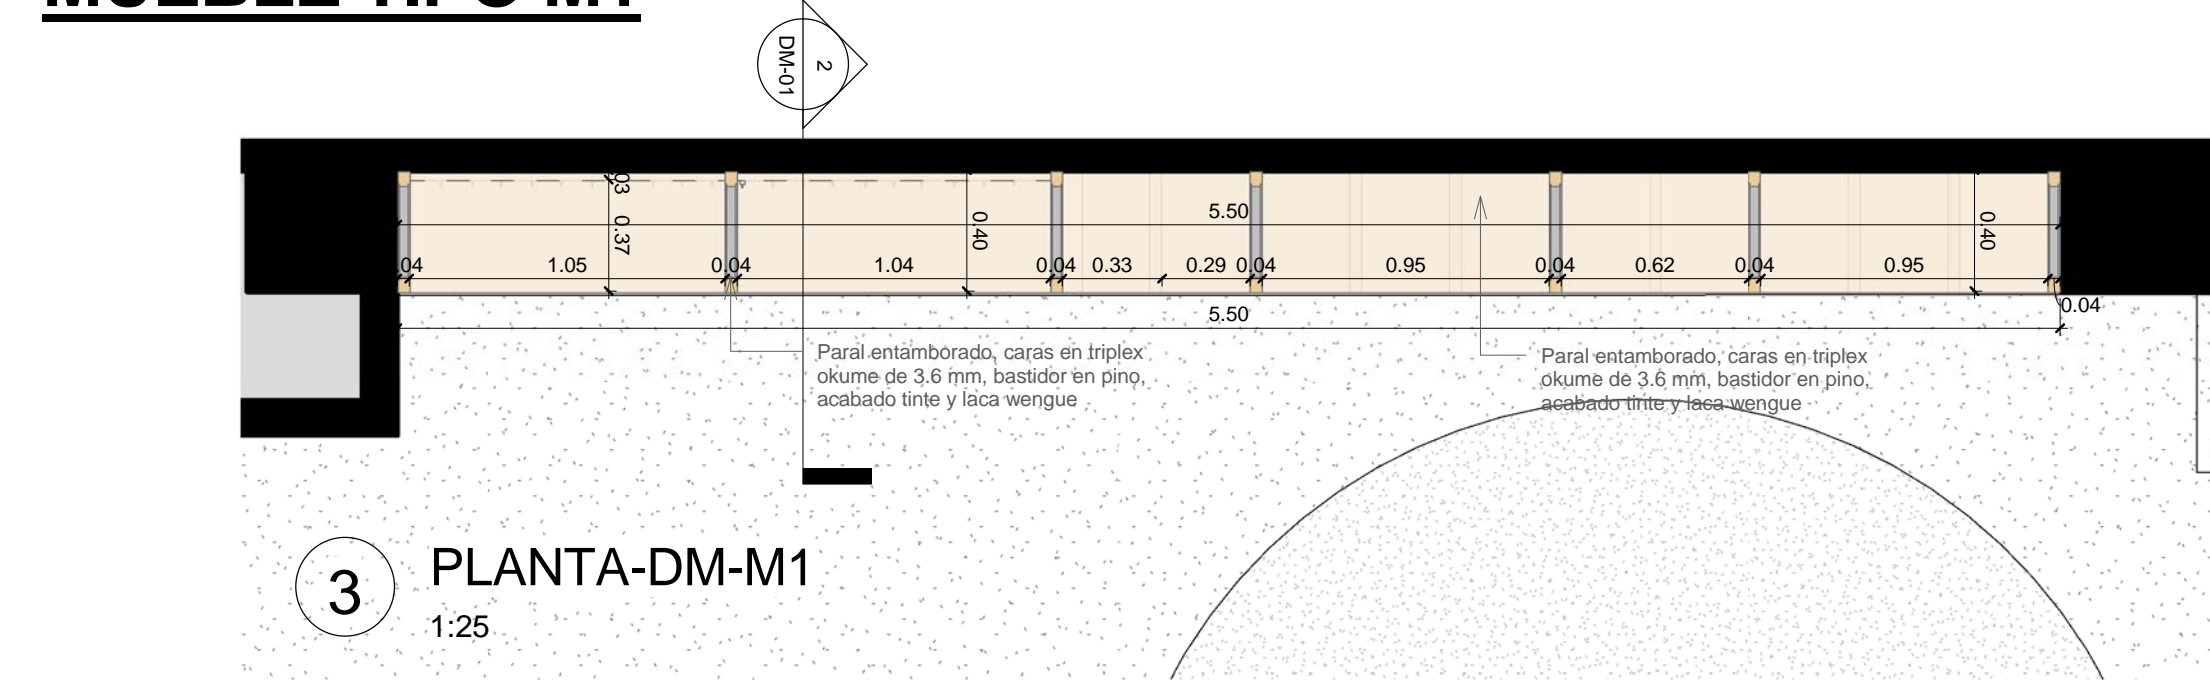

3 PLANTA-DM-M1  
1:25

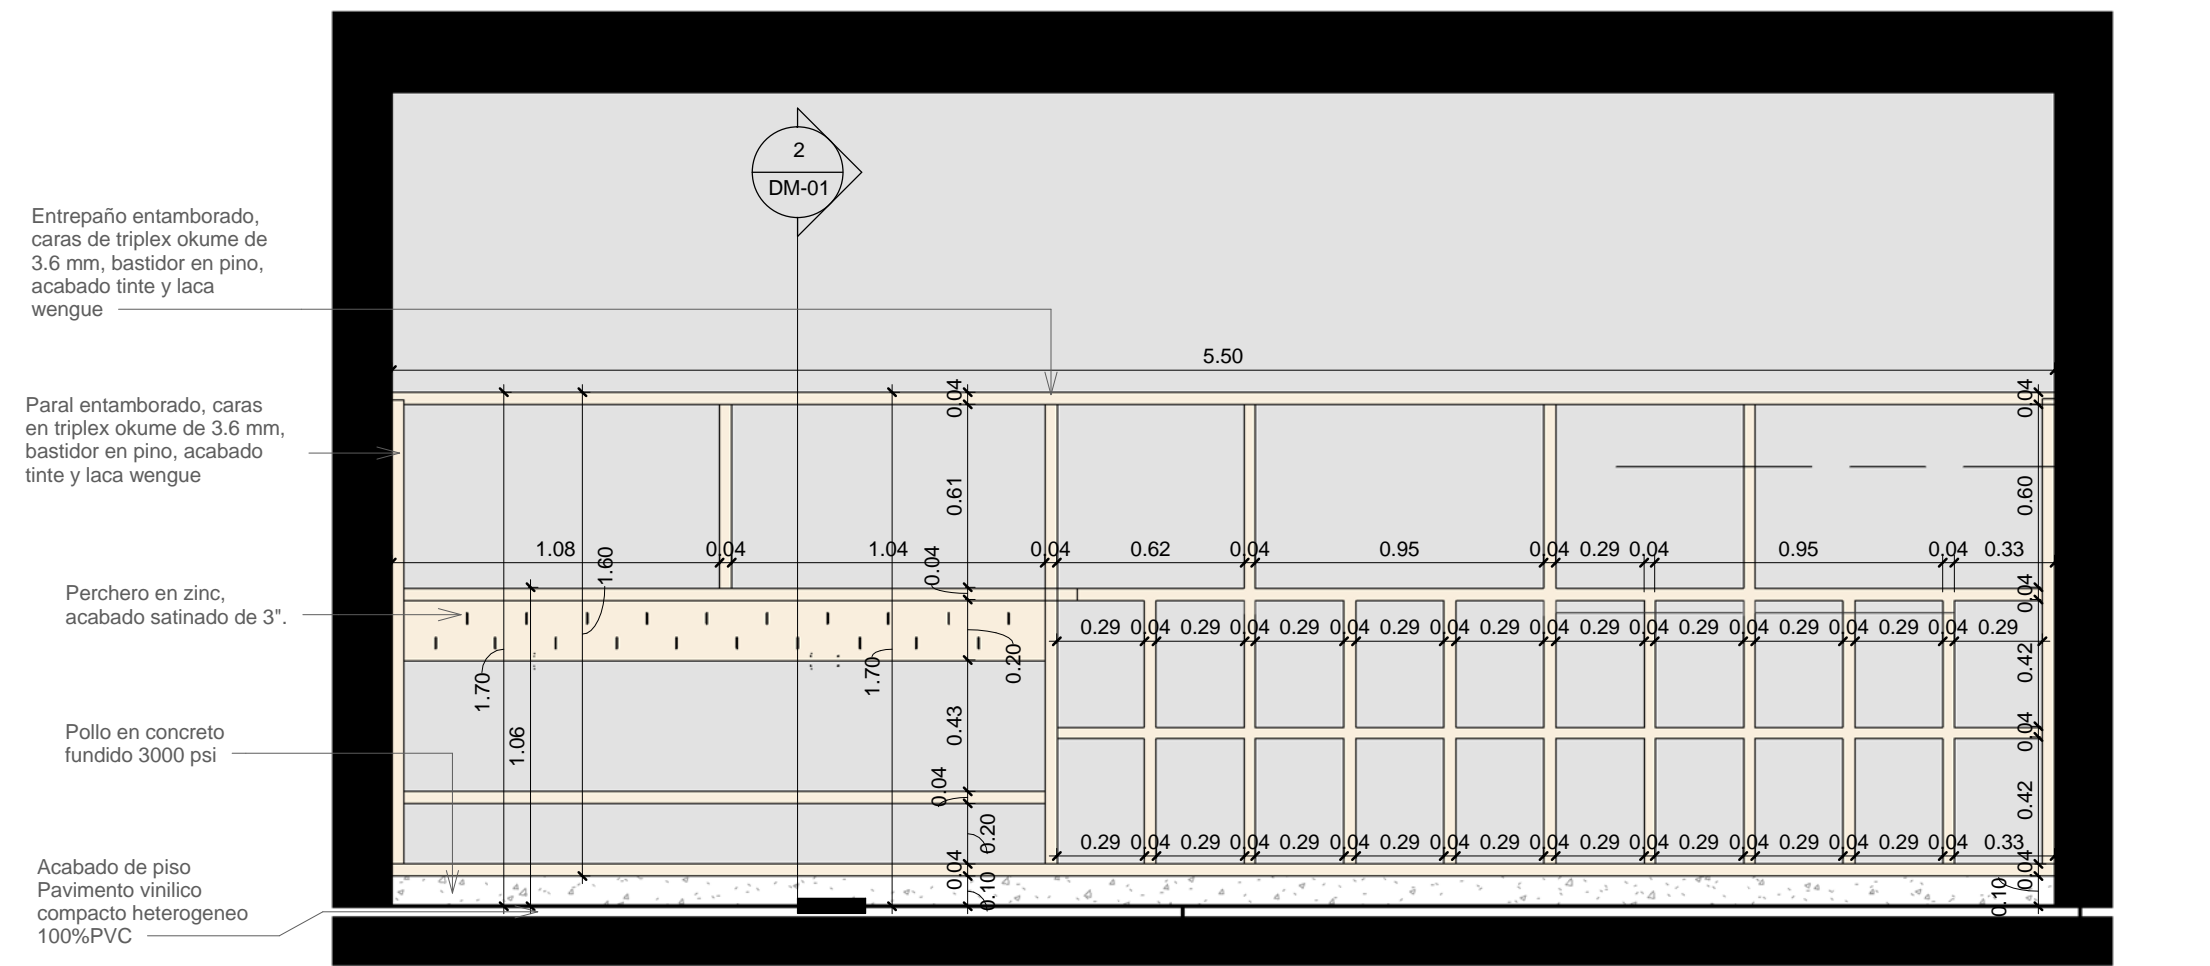


1 ALZADO-DM-M1  
1:25

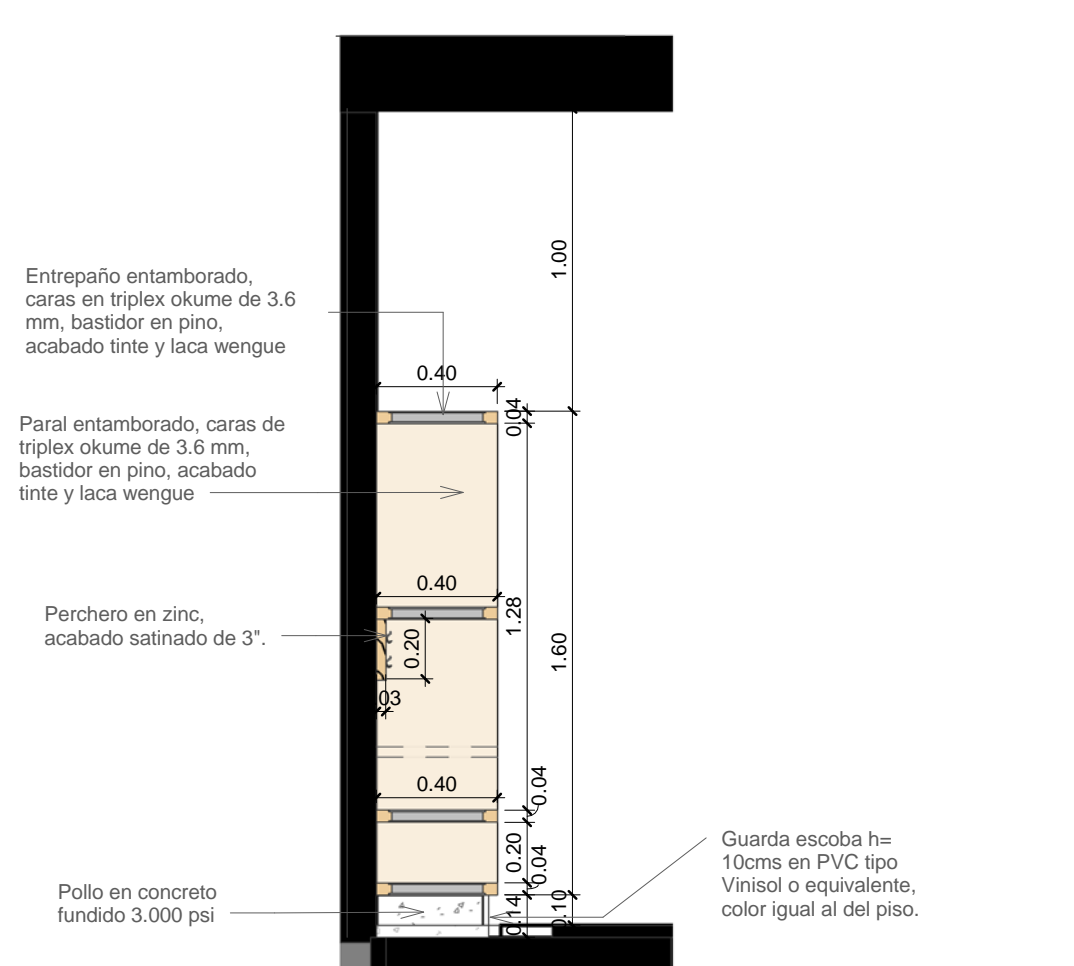


2 SECCIÓN-DM-M1  
1:25


## MUEBLE TIPO M3

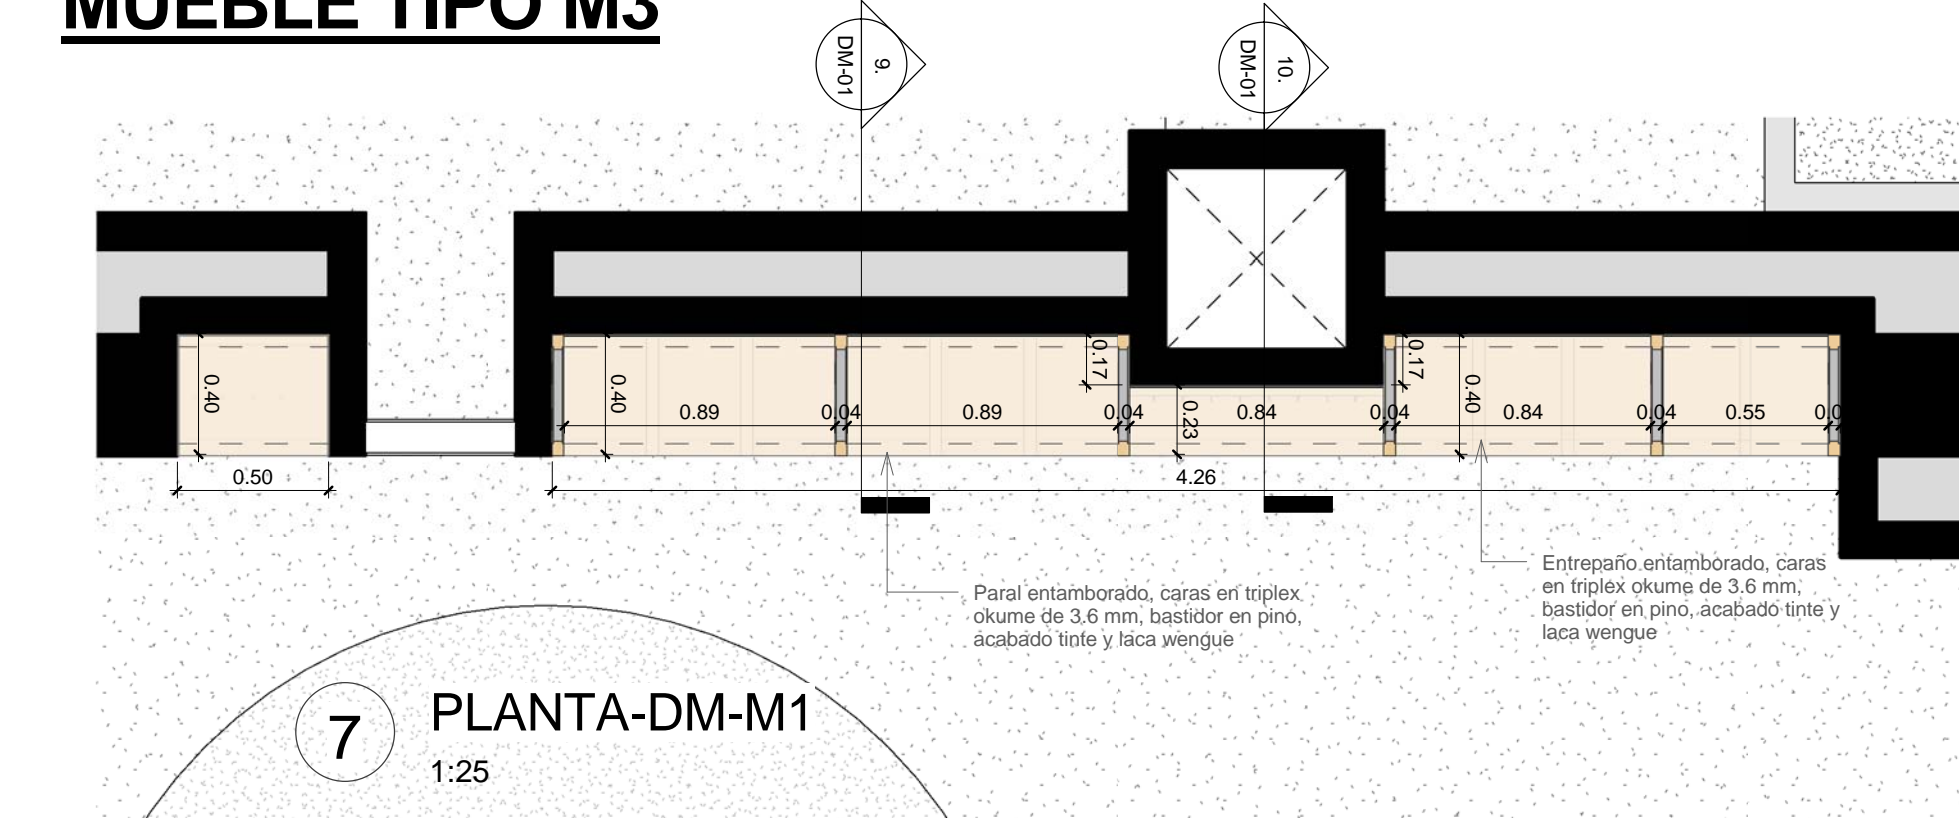


7 PLANTA-DM-M3  
1:25

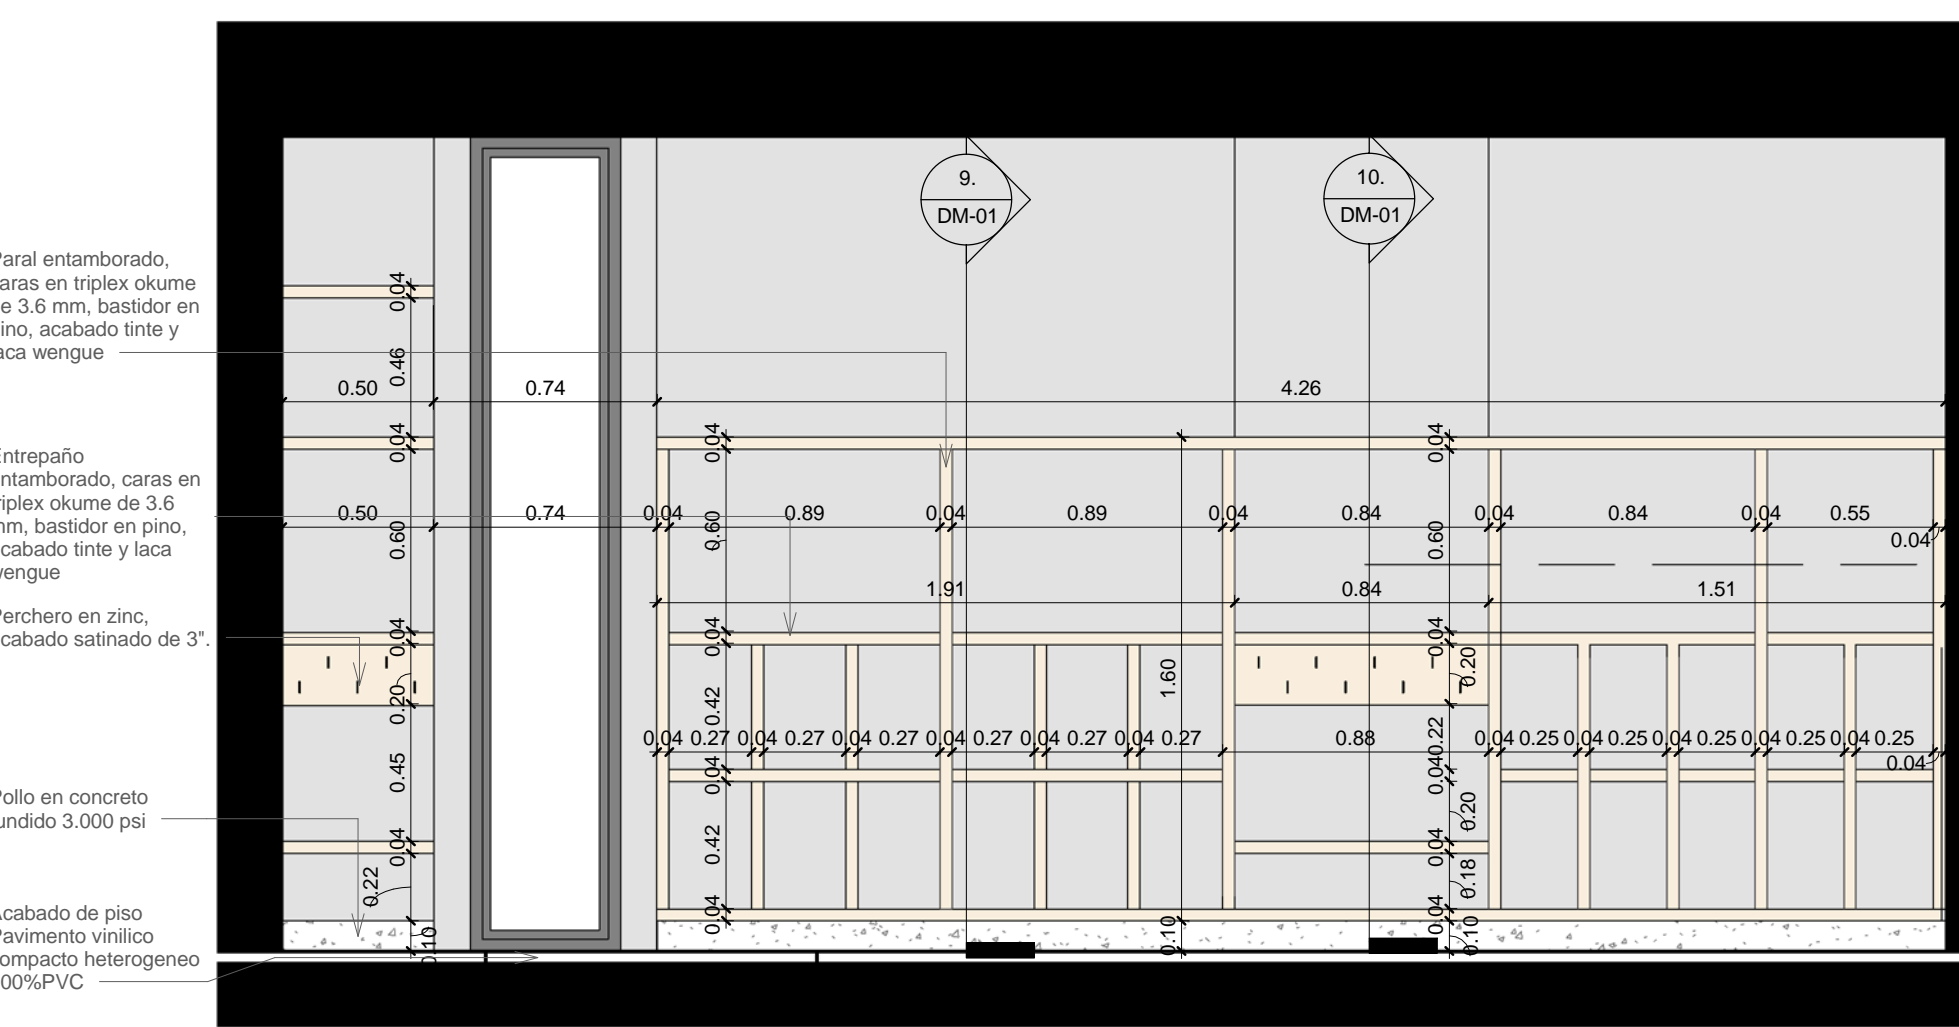

8 ALZADO-DM-M3  
1:25

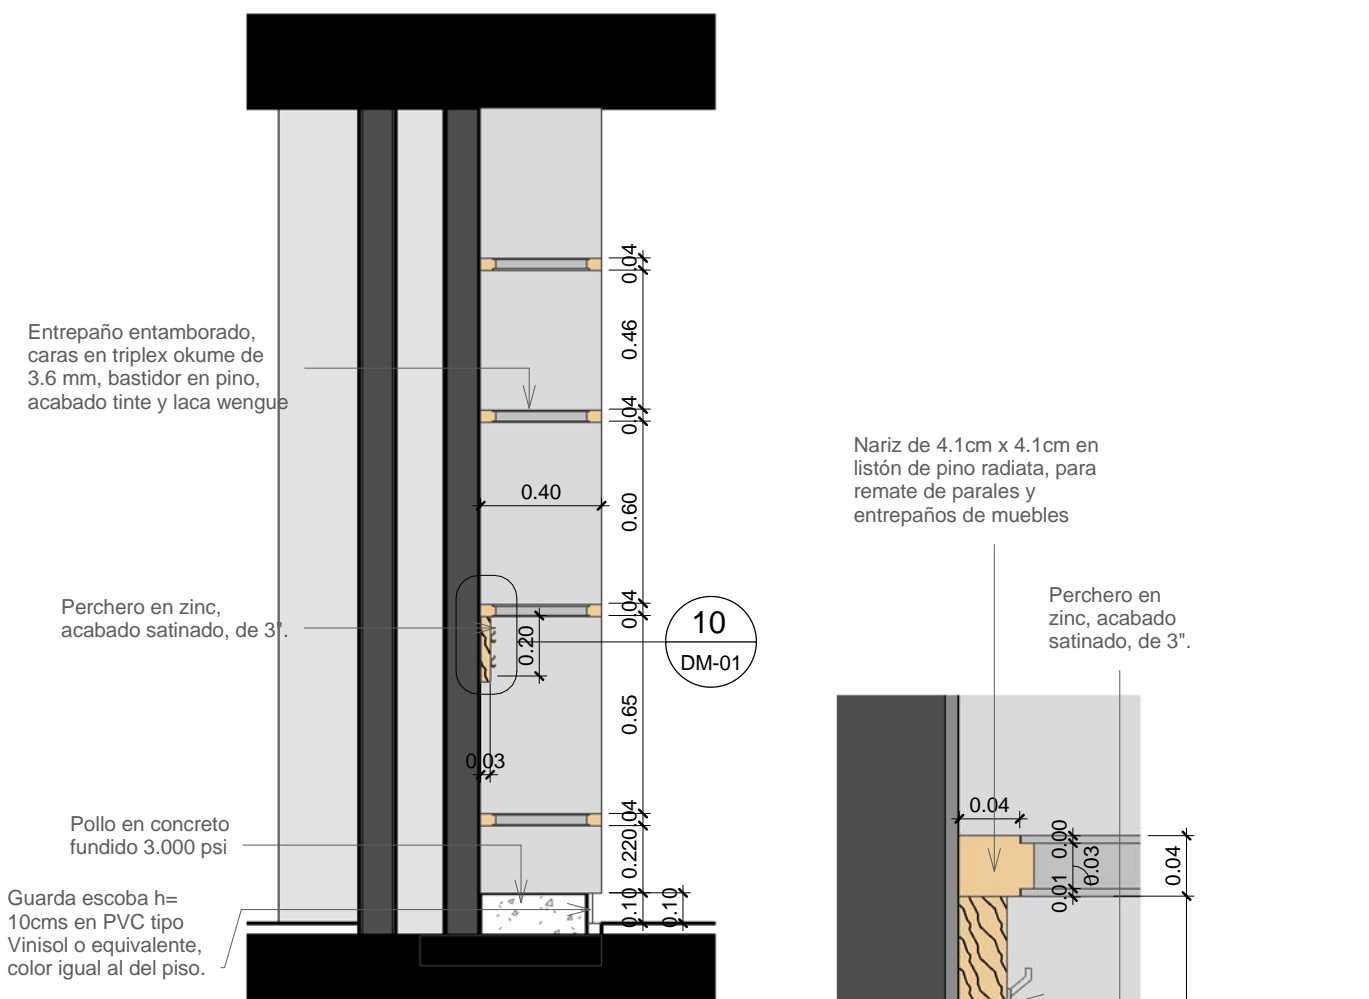


9 SECCIÓN 1-DM-M3  
1:25

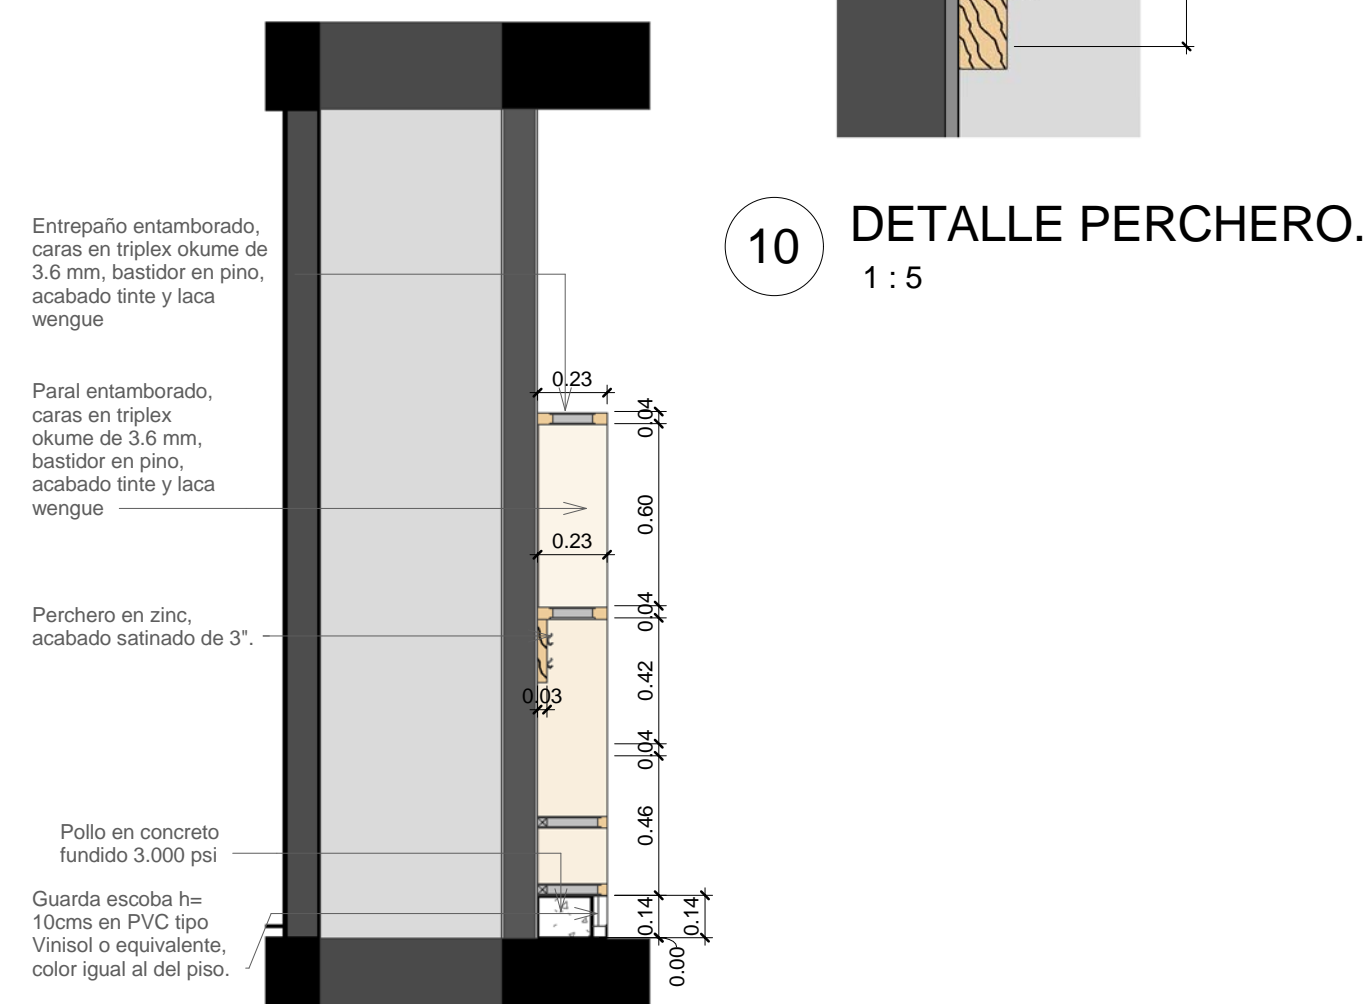


10 SECCIÓN 2-DM-M3  
1:25

## MUEBLE TIPO M2

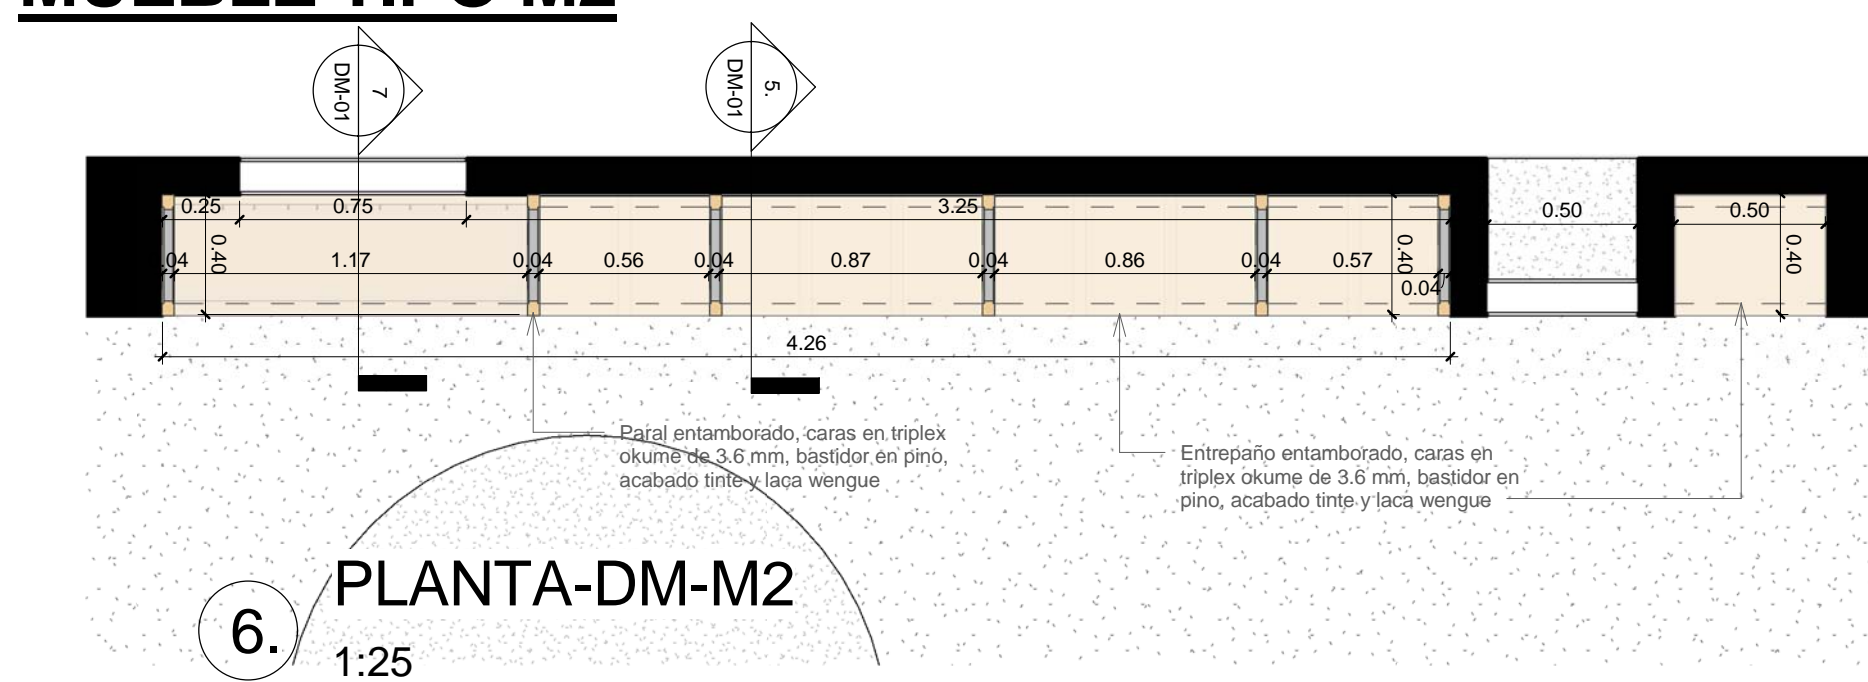


6 PLANTA-DM-M2  
1:25

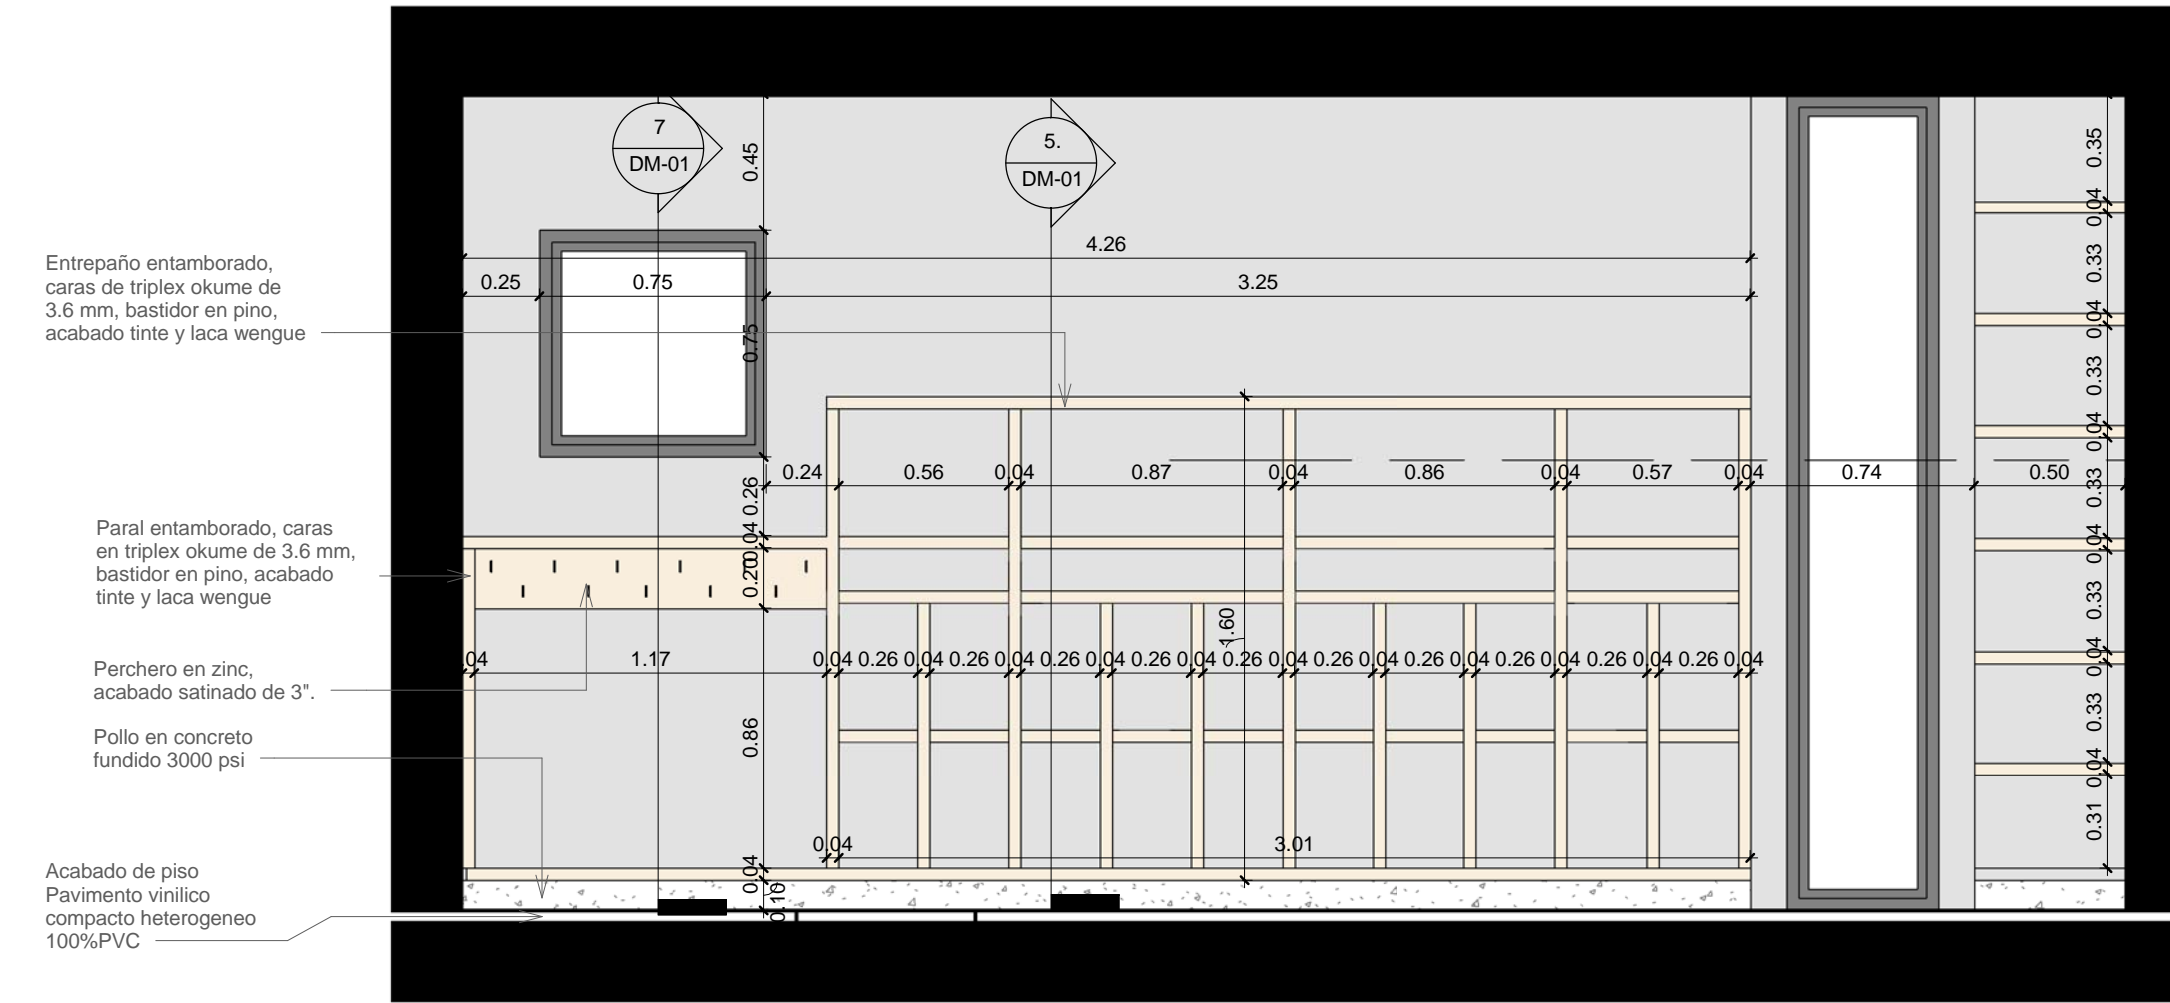


4 ALZADO-DM-M2  
1:25


## MUEBLE TIPO M4

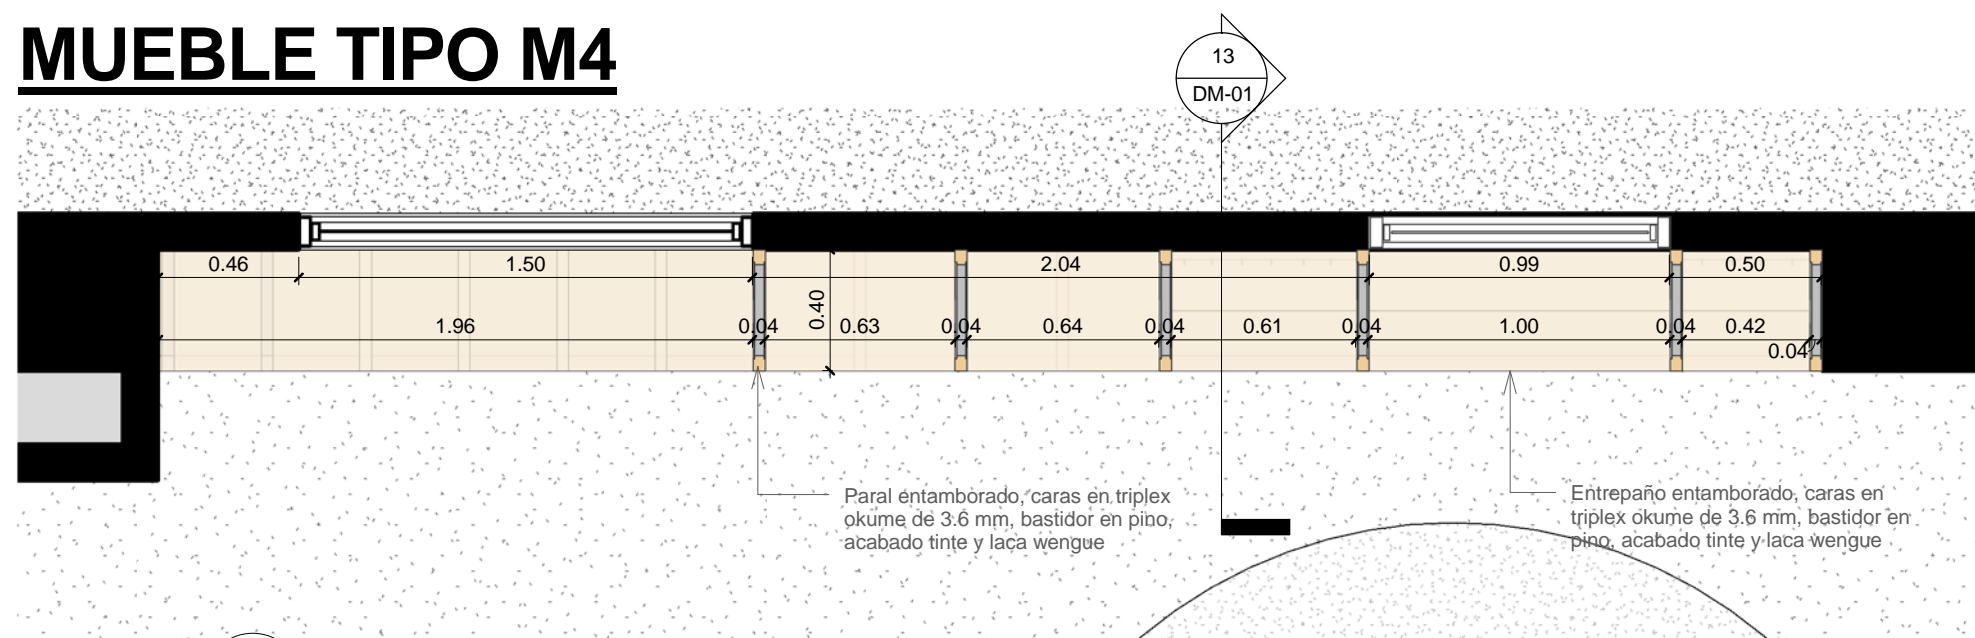


11 PLANTA-DM-M4  
1:25

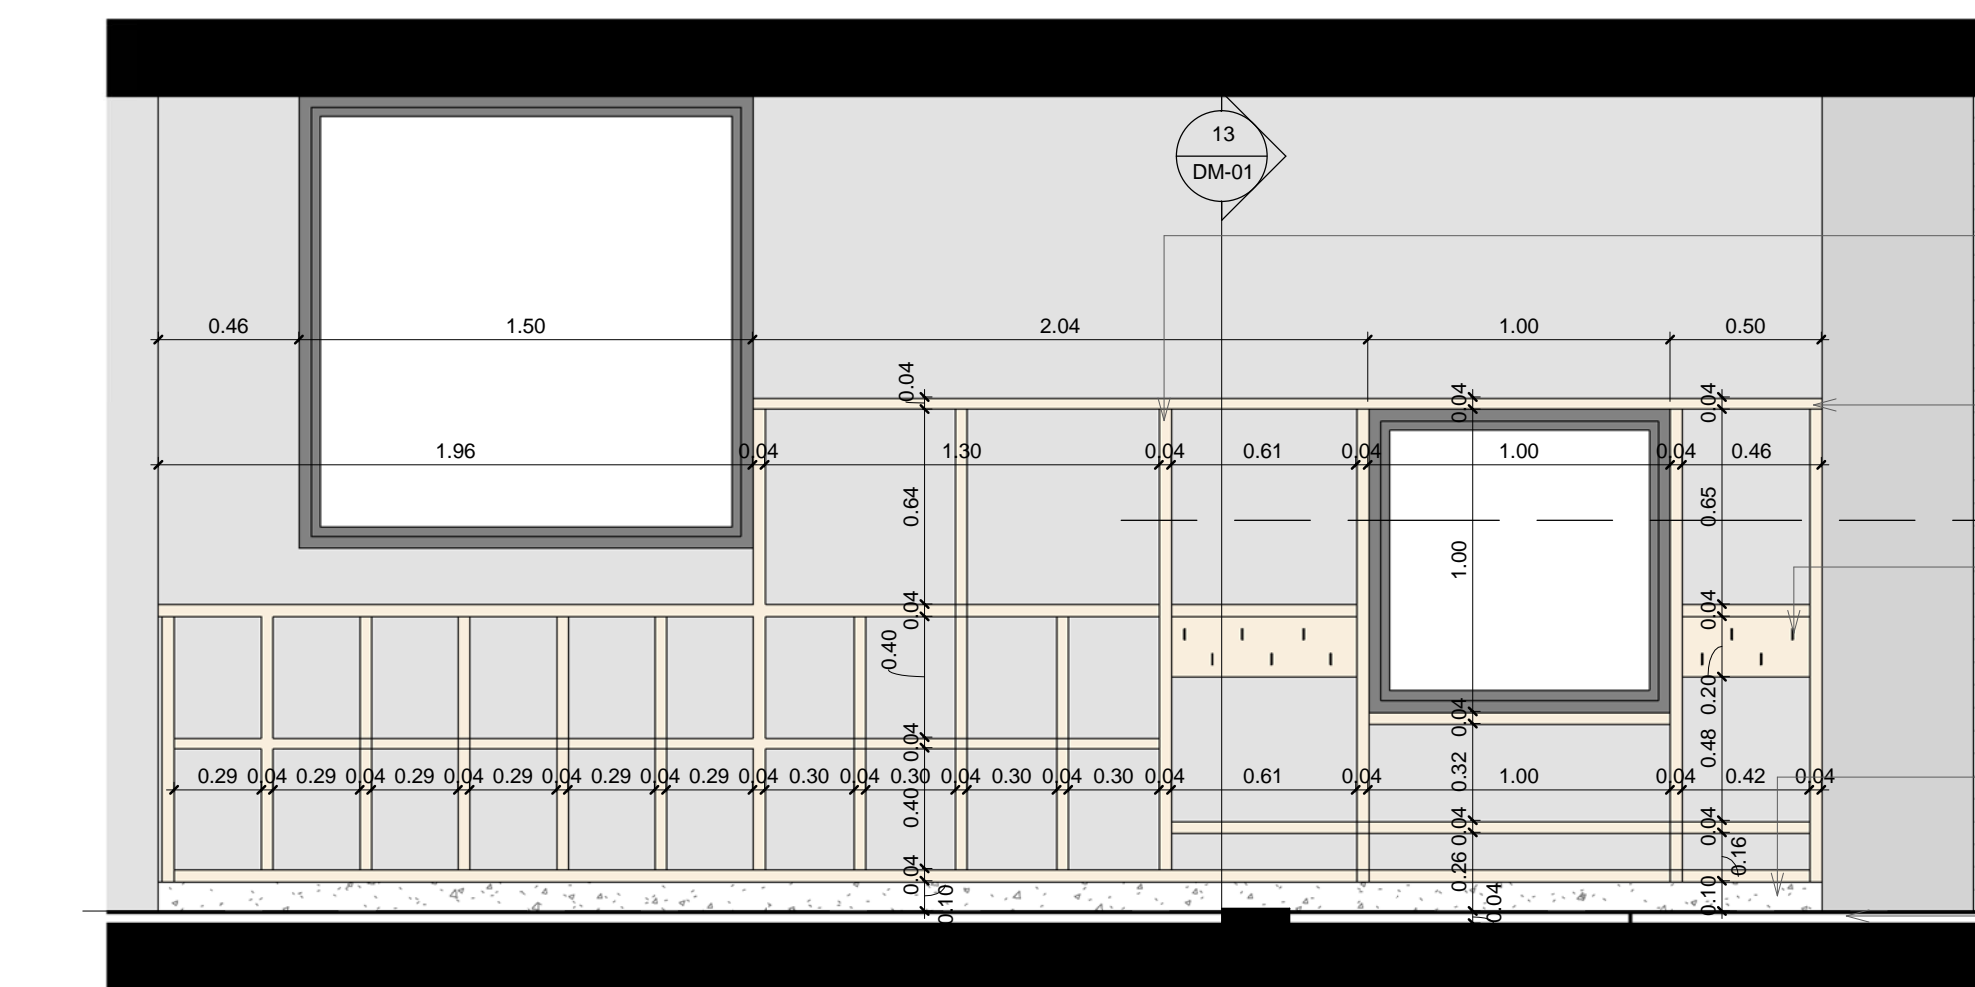


12 ALZADO-DM-M4  
1:25

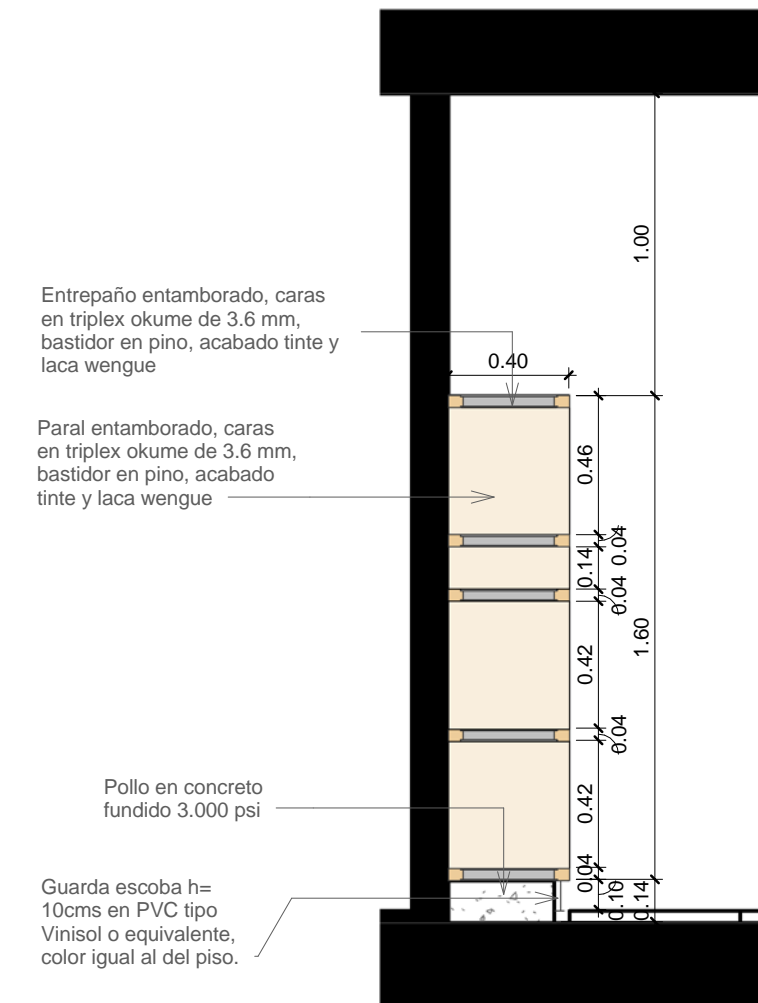

5 SECCIÓN-DM-M2  
1:25

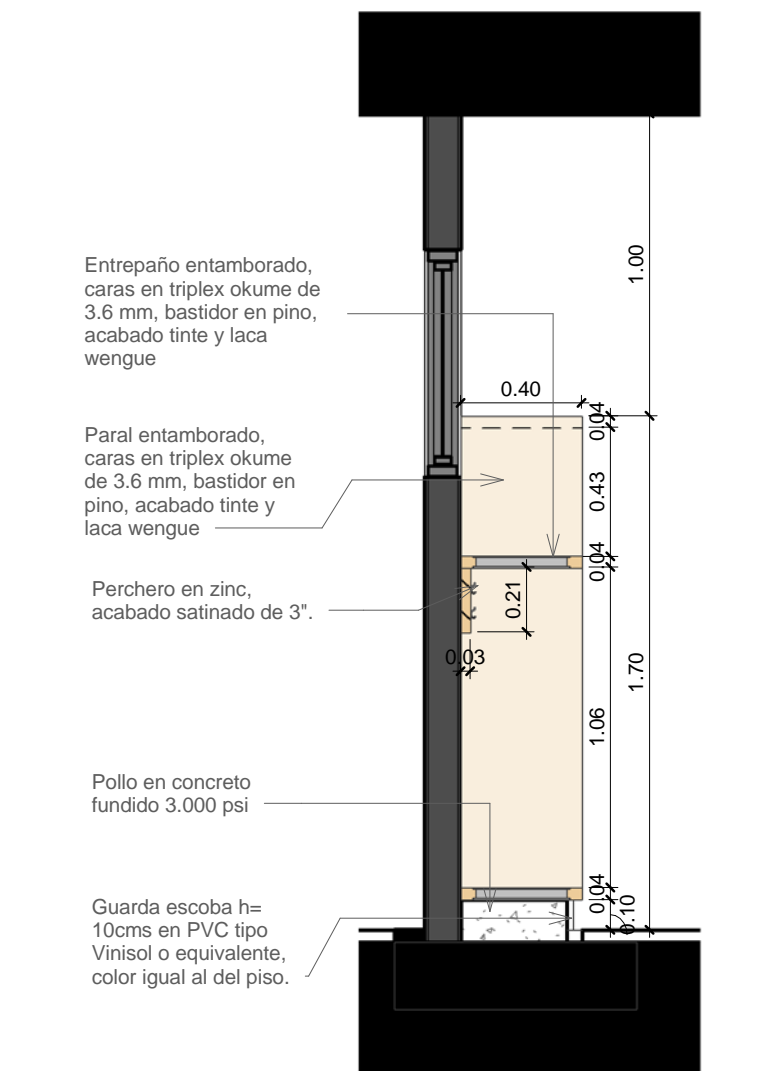

7 SECCION DM 15  
1:25

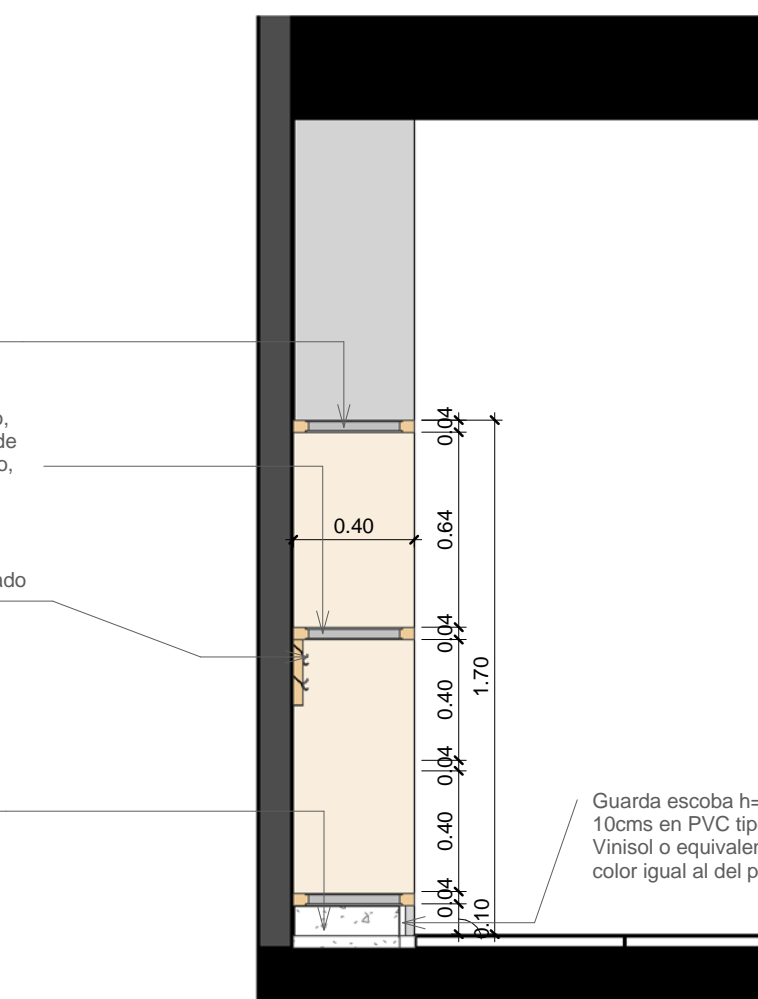

13 SECCION DM 14  
1:25

Vo. Bo INTERVENTORÍA

LACIDES SANJUAN GONZÁLEZ  
ARQUITECTO  
M.P. 0870072153 ATLÁNTICO



ALCALDÍA MAYOR DE  
BOGOTÁ D.C.

SECRETARÍA DE  
INTEGRACIÓN SOCIAL

SUBDIRECCIÓN DE PLANTAS  
FÍSICAS

JARDÍN INFANTIL

ARBOLEDA STA. TERESITA

LOCALIDAD

SAN CRISTOBAL

DIRECCIÓN

CARRERA 15 ESTE # 61 A -10 SUR

DISEÑO

ARQUITECTÓNICO

CONSULTOR

CONSORCIO C+PU

NIT. 901140820-1

CONTRATO No. 9254 DE 2017

ARO. NESTOR IVÁN GUALTEROS

M.P. No. A2562005-80544637

REPRESENTANTE LEGAL

CONSULTOR

CONSORCIO C+PU

NIT. 901140820-1

CONTRATO No. 9254 DE 2017

ARO. WILSON SALVADOR GAMBA R.

M.P. No. A25022006-80149145

ARQUITECTO DISEÑADOR

INTERVENTOR

CONSORCIO ARBOLEDA DF

NIT. 9011400520-7

CONTRATO No. 9247 DE 2017

ERNESTO PERDOMO RUBIANO


REPRESENTANTE LEGAL

CONSTRUCTOR RESPONSABLE

LUIS ANTONIO PINZÓN PARRA

INGENIERO CIVIL

M.P. 2520229820 CND

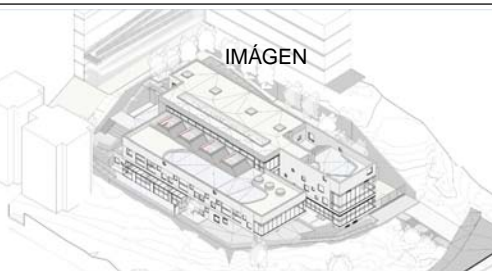

CONTIENE

DETALLES

MOBILIARIO

OBSERVACIONES

ESQUEMA BASICO ARQUITECTONICO 15/03/2018

ANTEPROYECTO ARQUITECTONICO 17/05/2018

NOMBRE DEL ARCHIVO

PROYECTO JST.dwg

FECHA

17-09-2018

ESCALA

INDICADA

PLANO

DE

DM-002

004

CONSECUTIVO





JARDÍN INFANTIL  
ARBOLEDA STA. TERESITA  
LOCALIDAD  
SAN CRISTOBAL  
DIRECCIÓN  
CARRERA 15 ESTE # 61 A -10 SUR

DISEÑO  
ARQUITECTÓNICO

CONSULTOR  
CONSORCIO C+PU  
NIT. 901140820-1  
CONTRATO No. 9254 DE 2017

ARQ. NESTOR IVÁN GUALTEROS  
M.P. No. A25262005-80544637  
REPRESENTANTE LEGAL

CONSULTOR  
**CONSORCIO C+PU**  
 NIT. 901140820-1  
 CONTRATO No. 9254 DE 2017

ARQ. WILSON SALVADOR GAMBA R.  
M.P. No. A25022006-80149145  
ARQUITECTO DISEÑADOR

INTERVENTOR  
**CONSORCIO ARBOLEDA DF**  
 NIT. 9011400520-7  
 CONTRATO No. 9247 DE 2017

ERNESTO PERDOMO RUBIANO  
REPRESENTANTE LEGAL

CONSTRUCTOR RESPONSABLE

LUIS ANTONIO PINZÓN PARRA  
INGENIERO CIVIL  
M.P. 2520229820 CND



CONTIENE  
DETALLES  
MOBILIARIO

OBSERVACIONES
ESQUEMA BASICO ARQUITECTONICO 15/03/2018
ANTEPROYECTO ARQUITECTONICO 17/05/2018

NOMBRE DEL ARCHIVO  
PROYECTO JST.dwg

FECHA	ESCALA
17-09-2018	INDICADA

PLANO	DE
DM-003	004

CONSECUTIVO

## MUEBLE TIPO M5

3 DM-02

12 DM-02

0.04 0.42 0.04 1.00 0.04 0.60 0.04 0.93 0.04 0.84 0.04 0.84 0.04 0.55 0.04

5.50

0.84 0.84


3.15 1.51

0.04 0.42 0.04


Paral entamorado, caras en triplex okume de 3.6 mm, bastidor en pino, acabado tinte y laca wengue

Entregado entamorado, caras en triplex okume de 3.6 mm, bastidor en pino, acabado tinte y laca wengue

1 PLANTA-DM-M5  
1 : 25

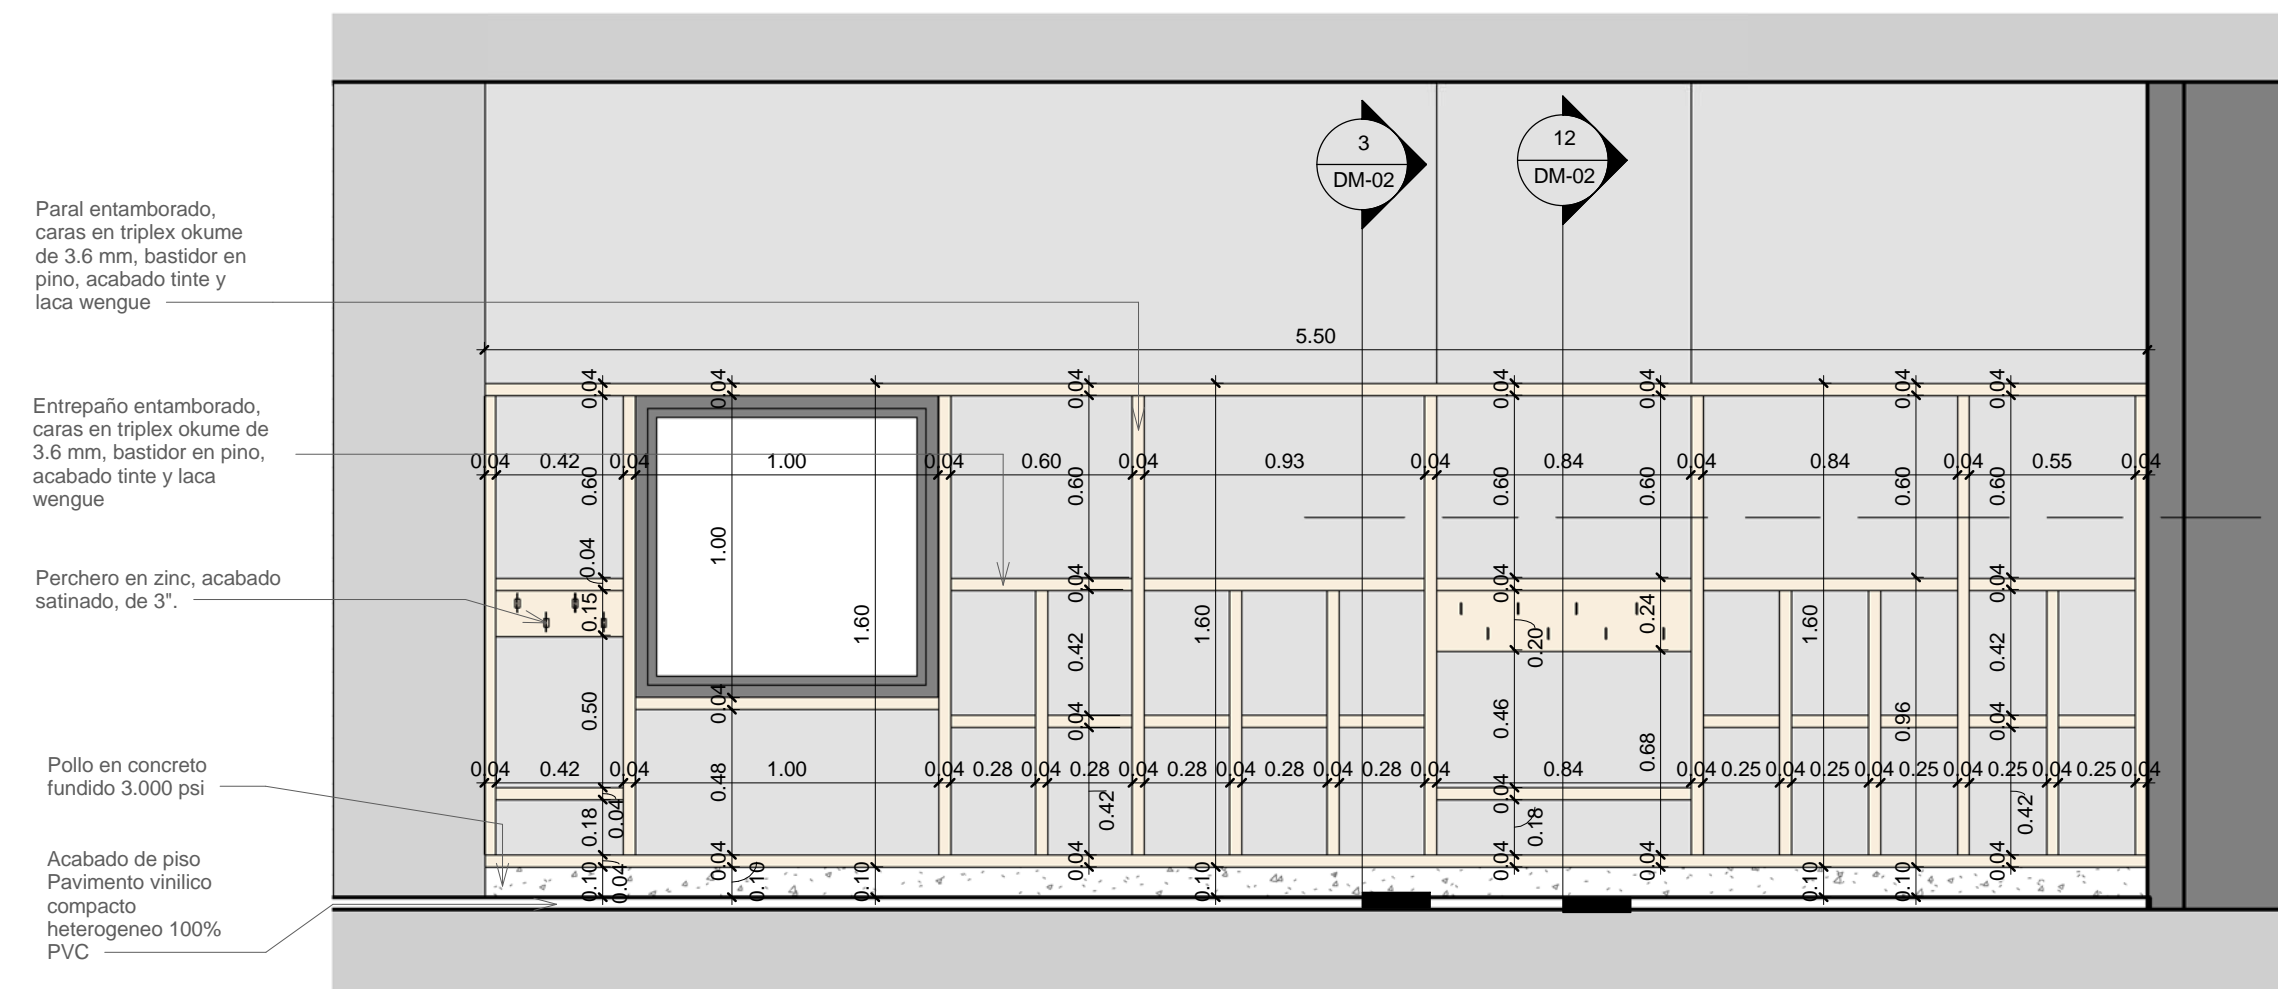


2 ALZADO-DM-M5  
1 : 25

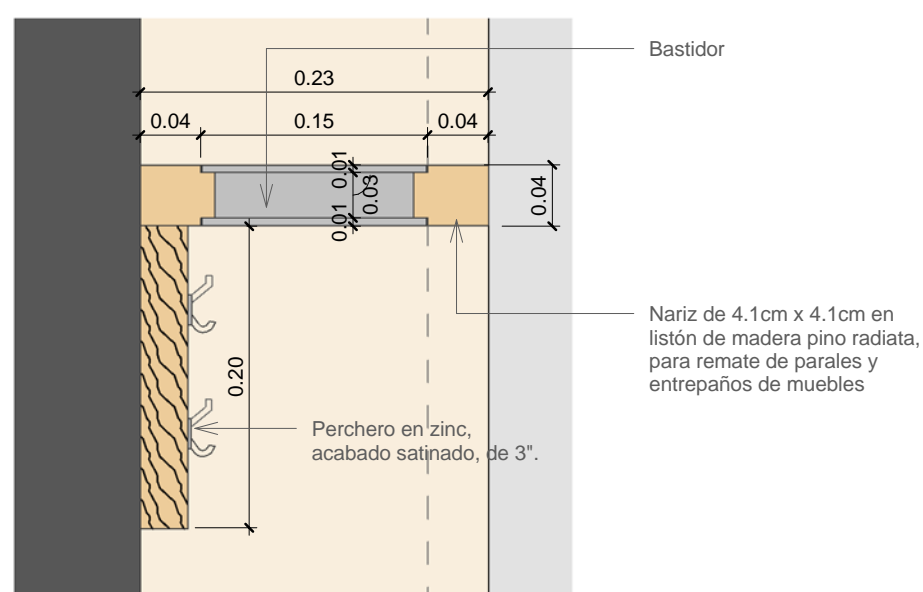


13 DETALLE PERCHERO  
1:5


## LUDOTECA Y COMEDOR

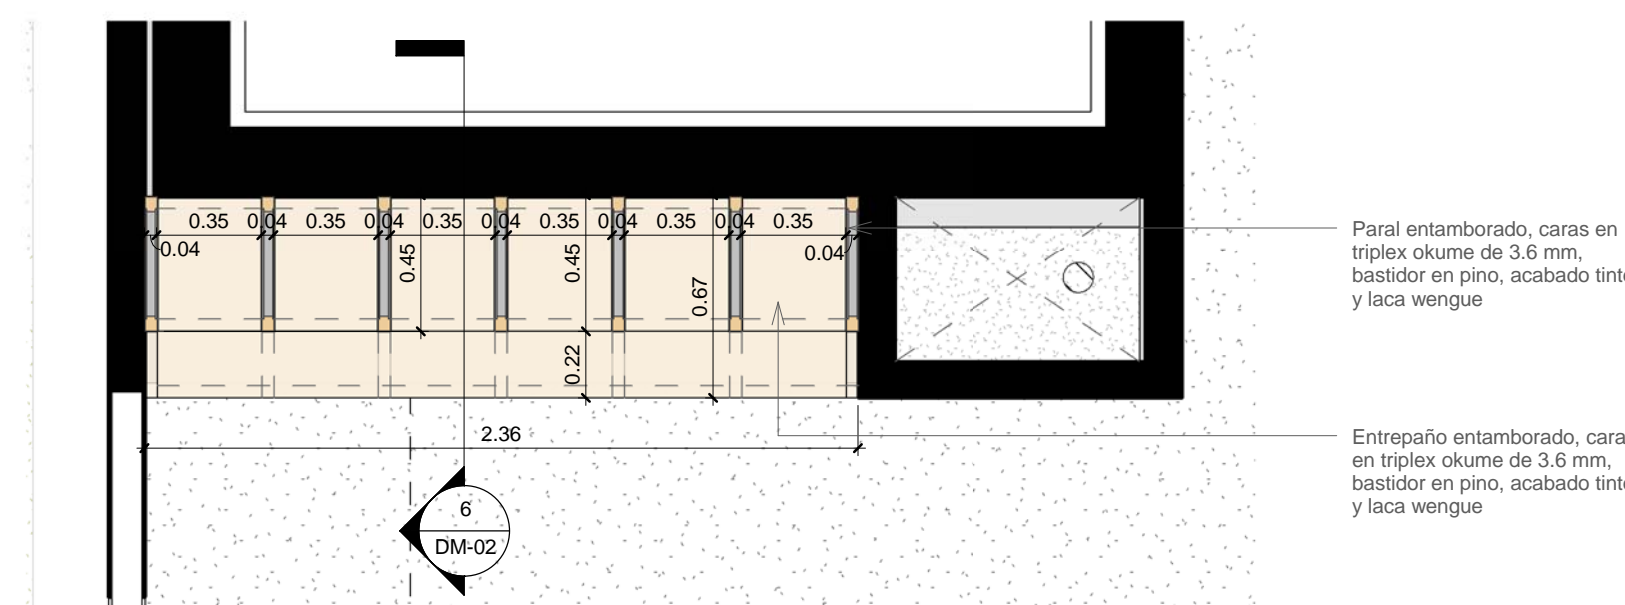


4 PLANTA-DM-M6  
1 : 25

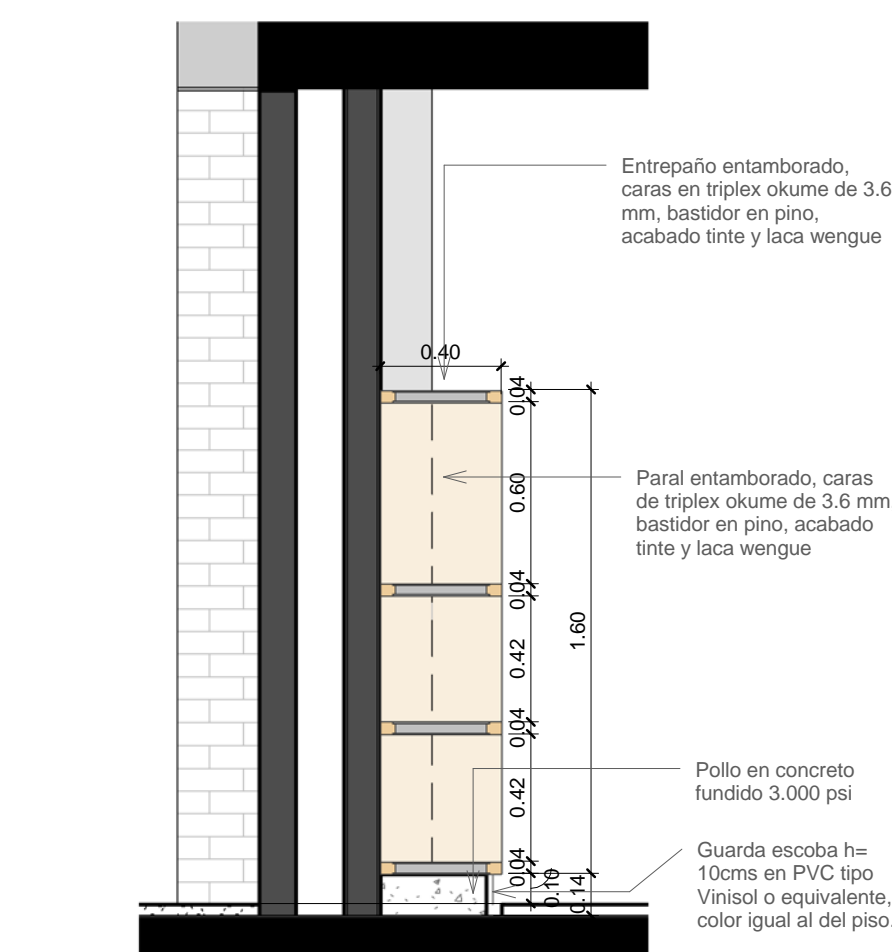


3 SECCIÓN 1-DM-M5  
1:25

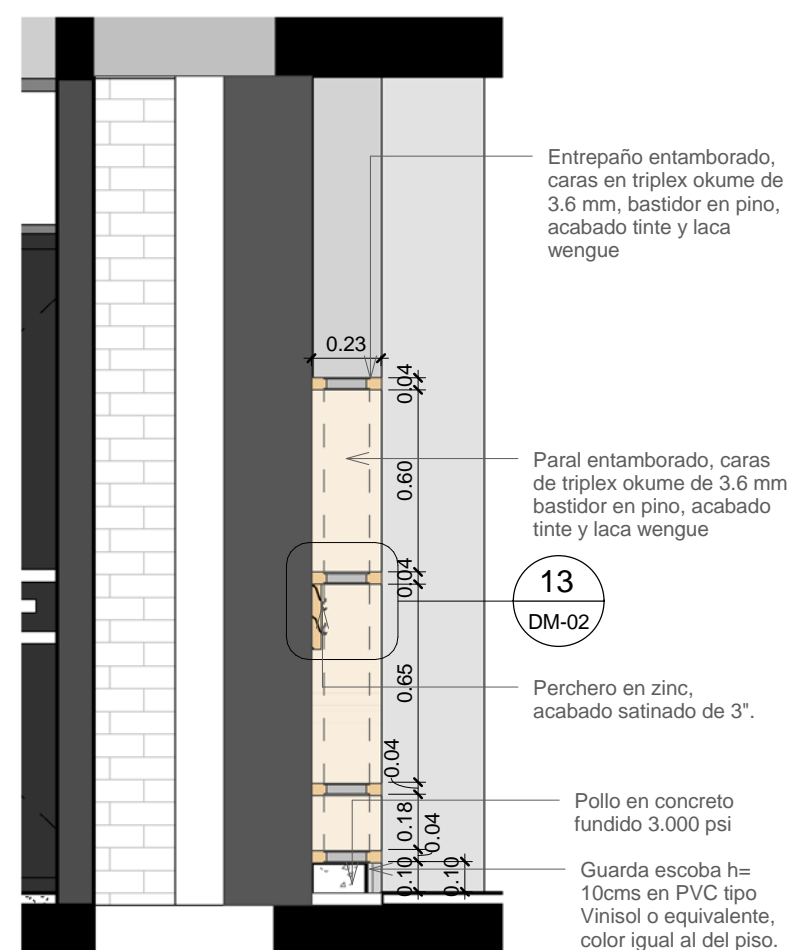

12 SECCIÓN 2-DM-05  
1:25

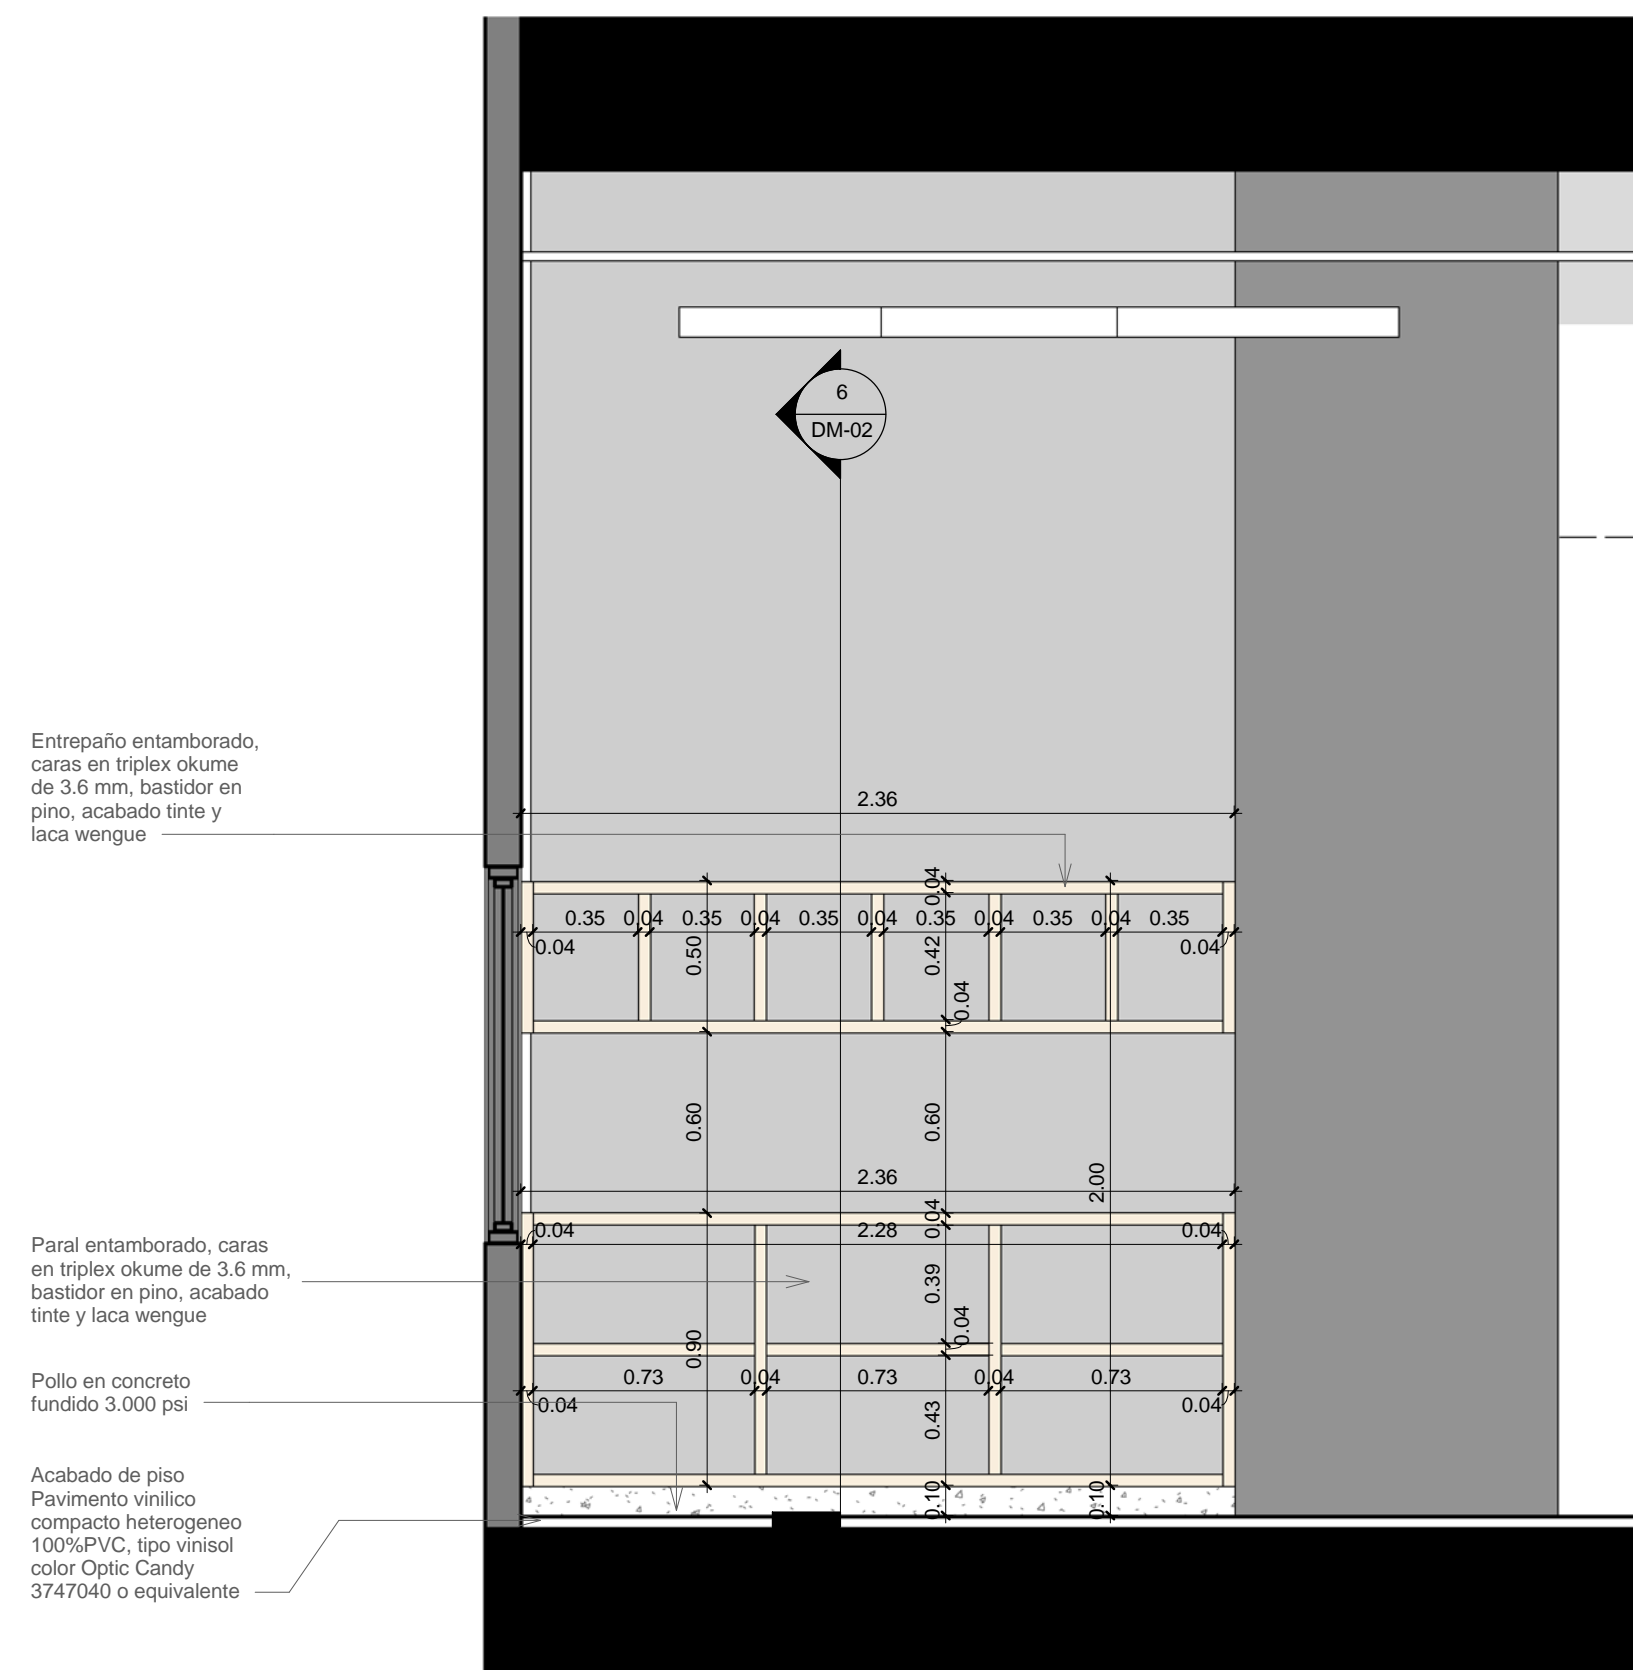


5 ALZADO-DM-M6  
1 : 25

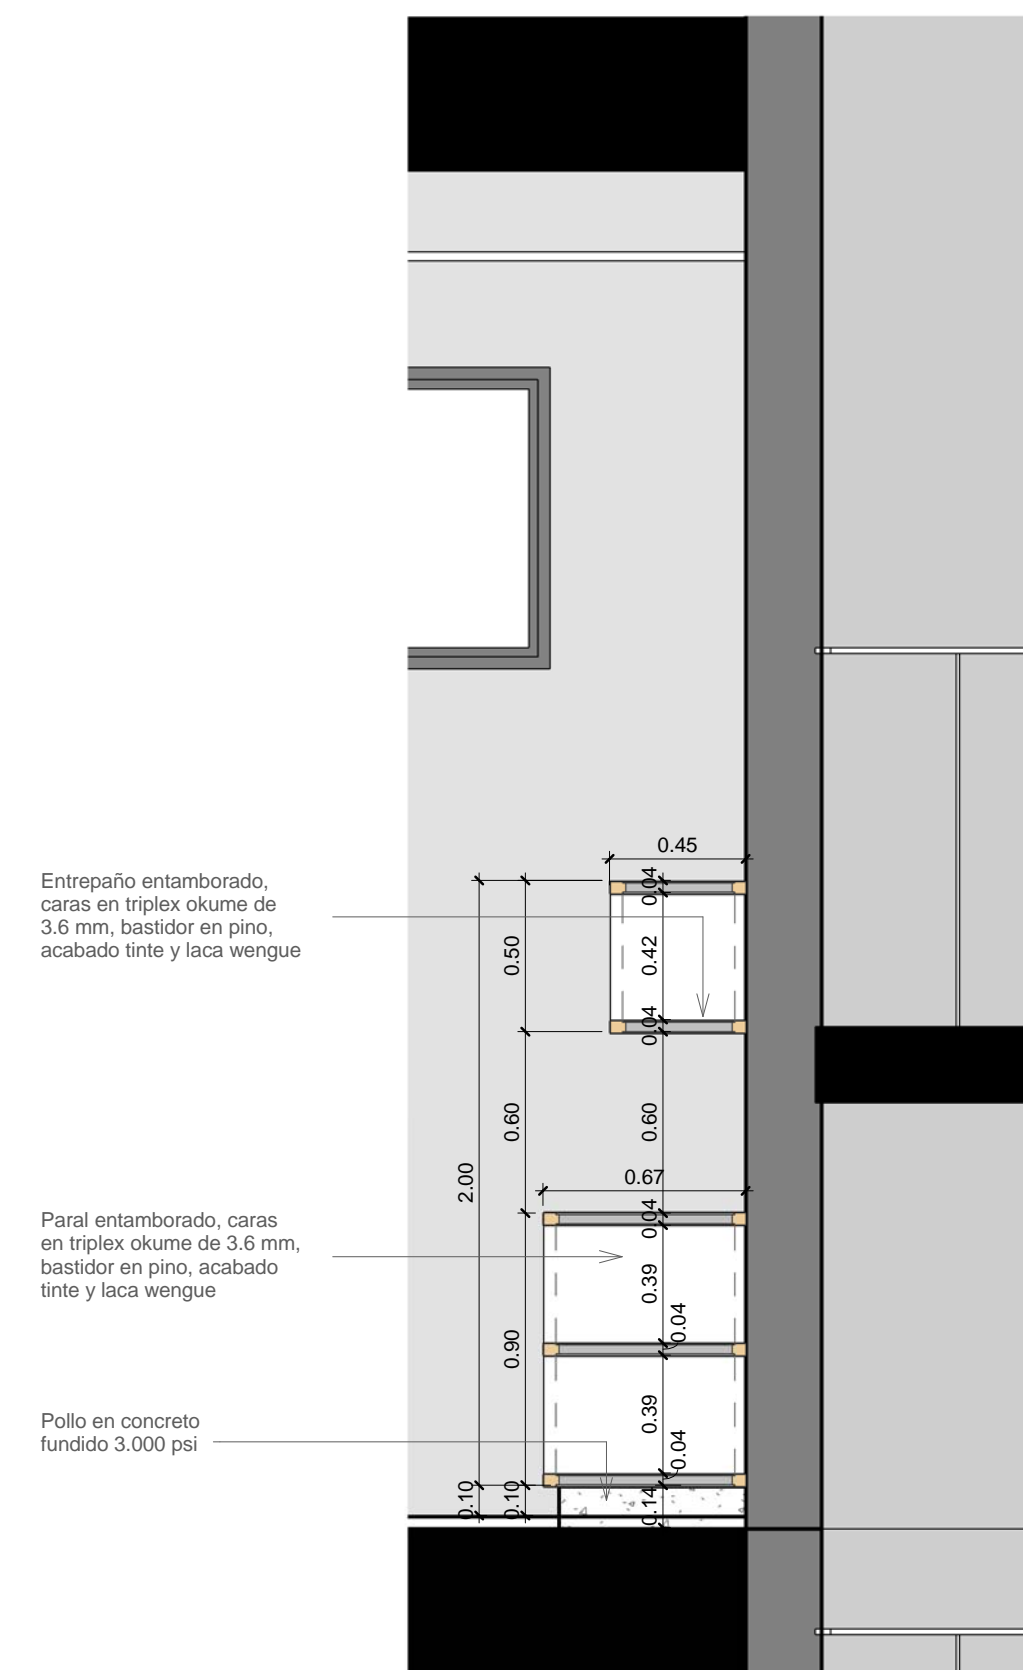


6 SECCIÓN-DM-M6  
1 : 25

9 PLANTA-DM-ENFERMERÍA  
1:25

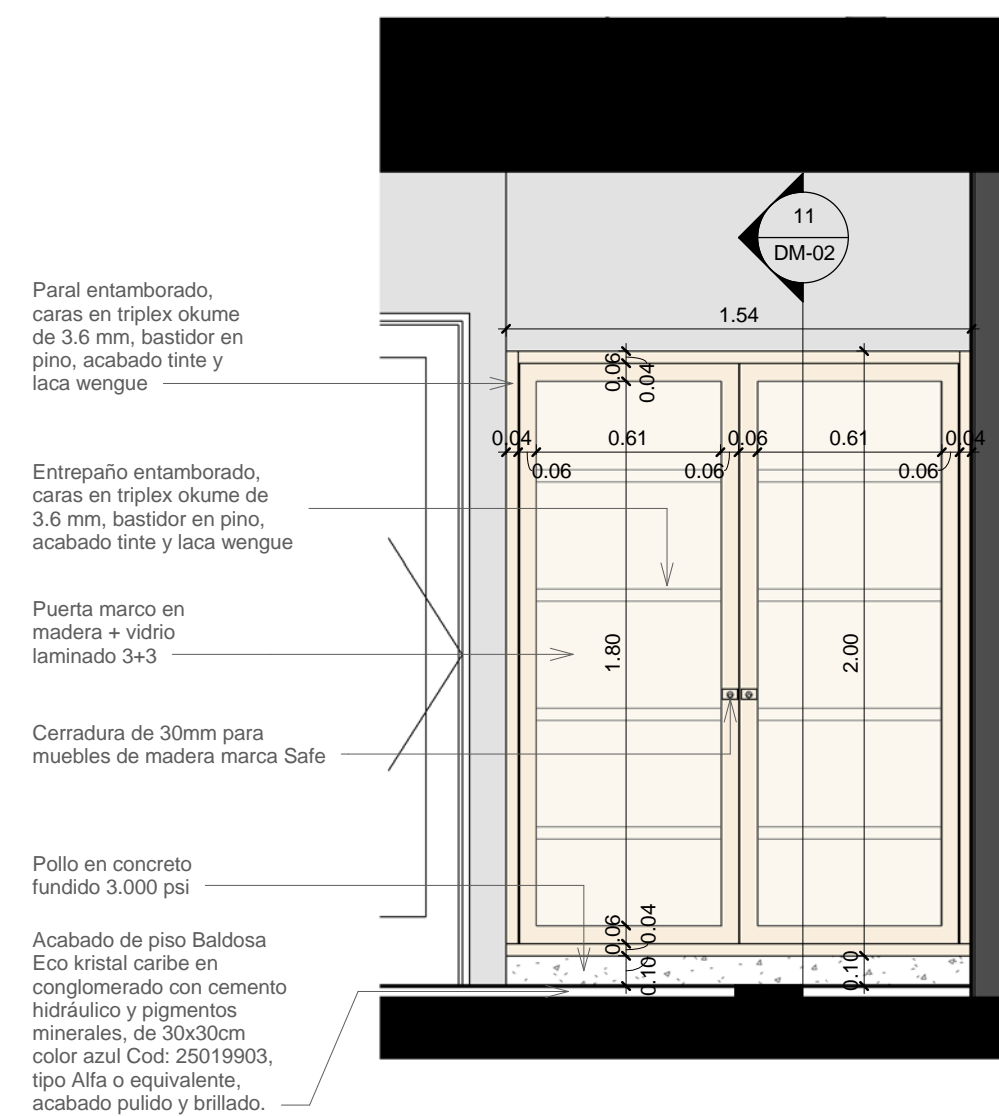

10 ALZADO DM ENFERMERIA  
1 : 25

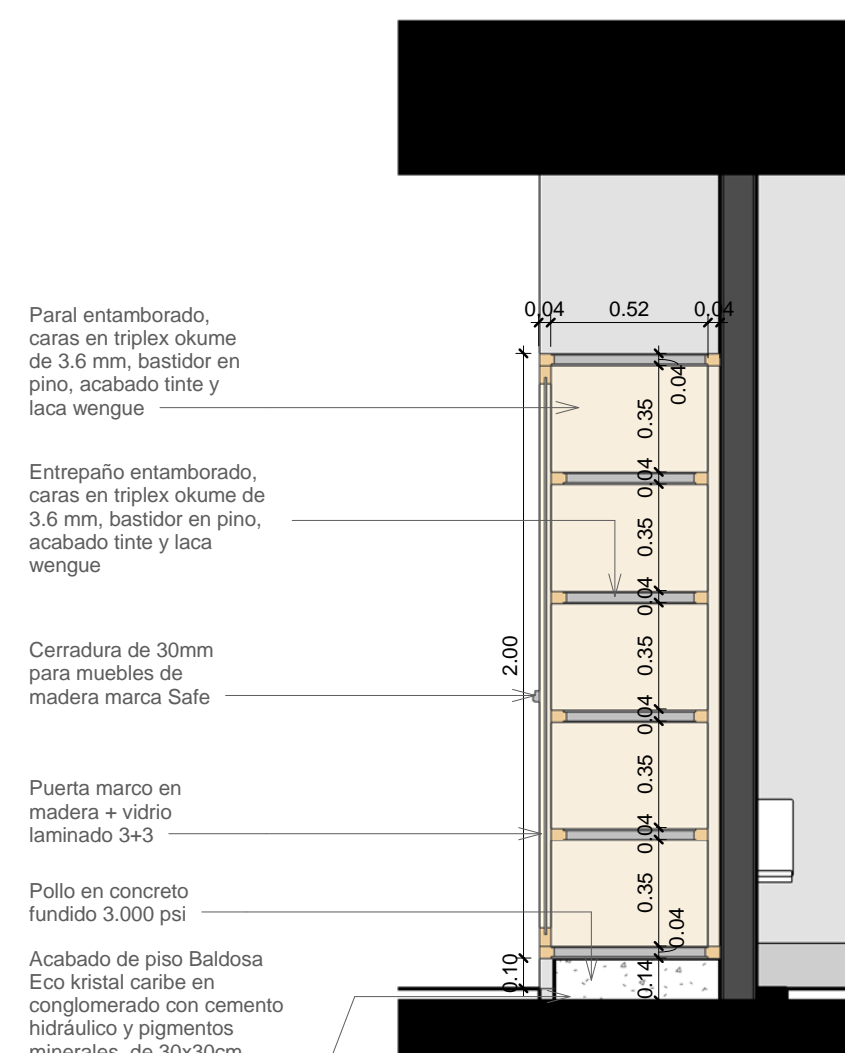

11 SECCIÓN DM ENFERMERÍA  
1 : 25

Vo. B0 INTERVENTORÍA

LACIDES SANJUAN GONZÁLEZ  
ARQUITECTO  
M.P. 0870072153 ATLÁNTICO

ARQUITECTO  
M.P. 0870072153 ATLÁNTICO



