



CONTROL DE CAMBIOS		
No.	Fecha	Modificado / Resumen de Cambios
1	20/08/2014	
2	11/08/2014	

CONVENCIONES	
	EJE VIA
	POSTE DE LUZ PUBLICA
	POZO MANHOLE
	LIMITES DE PARAMENTOS
	SEÑAL VIA EXISTENTE
	BOA COULVERT
	TUBERIA A CONSTRUIR
	TERRENO NATURAL
	LINEA PIEZOMETRICA

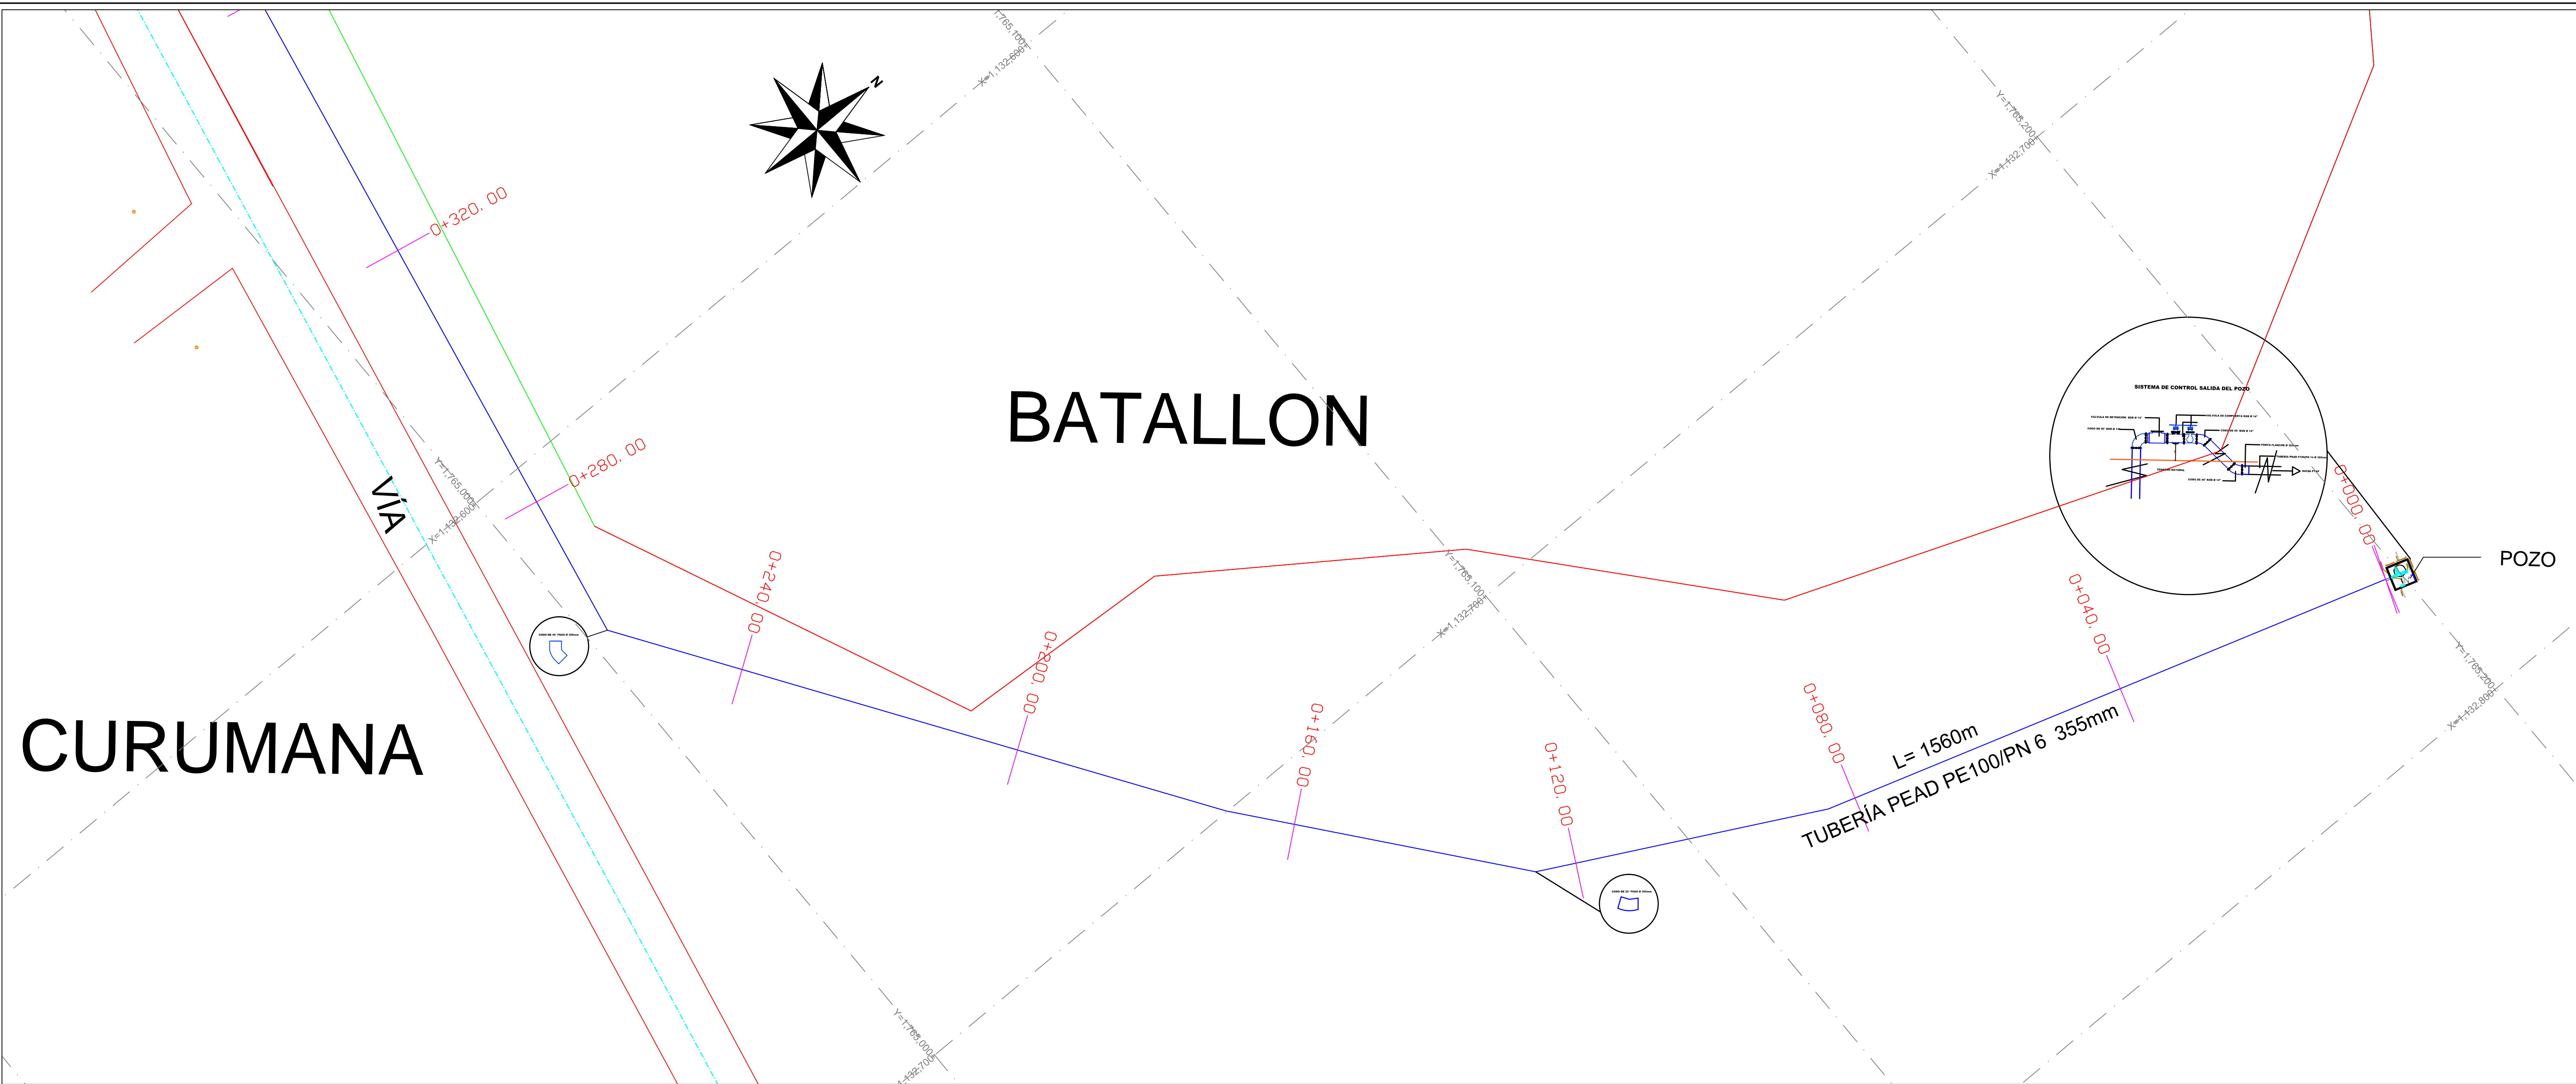

DESCRIPCIÓN DE NODOS	
NODO	DETALLES ACCESORIOS
1	CODO DE 22° PEAD 355mm
2	CODO DE 45° PEAD 355mm
3	CODO DE 11.5° PEAD 355mm
4	CODO DE 45° PEAD 355mm
5	CODO DE 22° PEAD 355mm

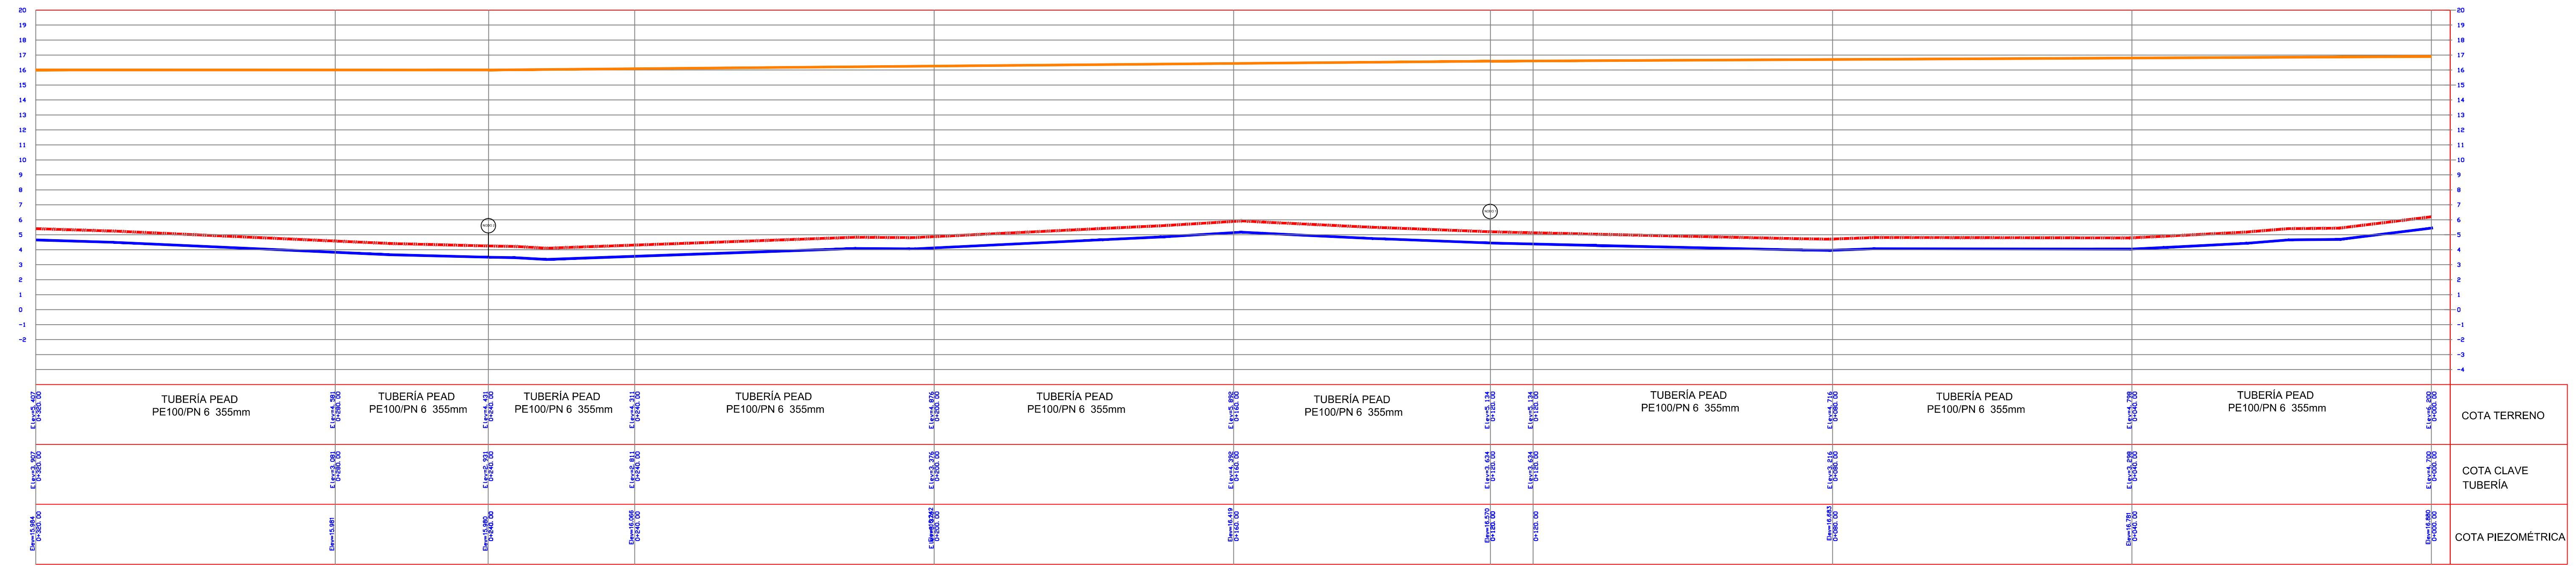

TUBERIA POZO BATALLON
 ESCALA HORIZONTAL 1 : 100
 ESCALA VERTICAL 1 : 50