


DESCRIPCIÓN DE NODOS	
NODO	DETALLES ACCESORIOS
1	CODO DE 22° PEAD 355mm
2	CODO DE 45° PEAD 355mm
3	CODO DE 11.5° PEAD 355mm
4	CODO DE 45° PEAD 355mm
5	CODO DE 22° PEAD 355mm
5	CODO DE 20° PEAD 355mm

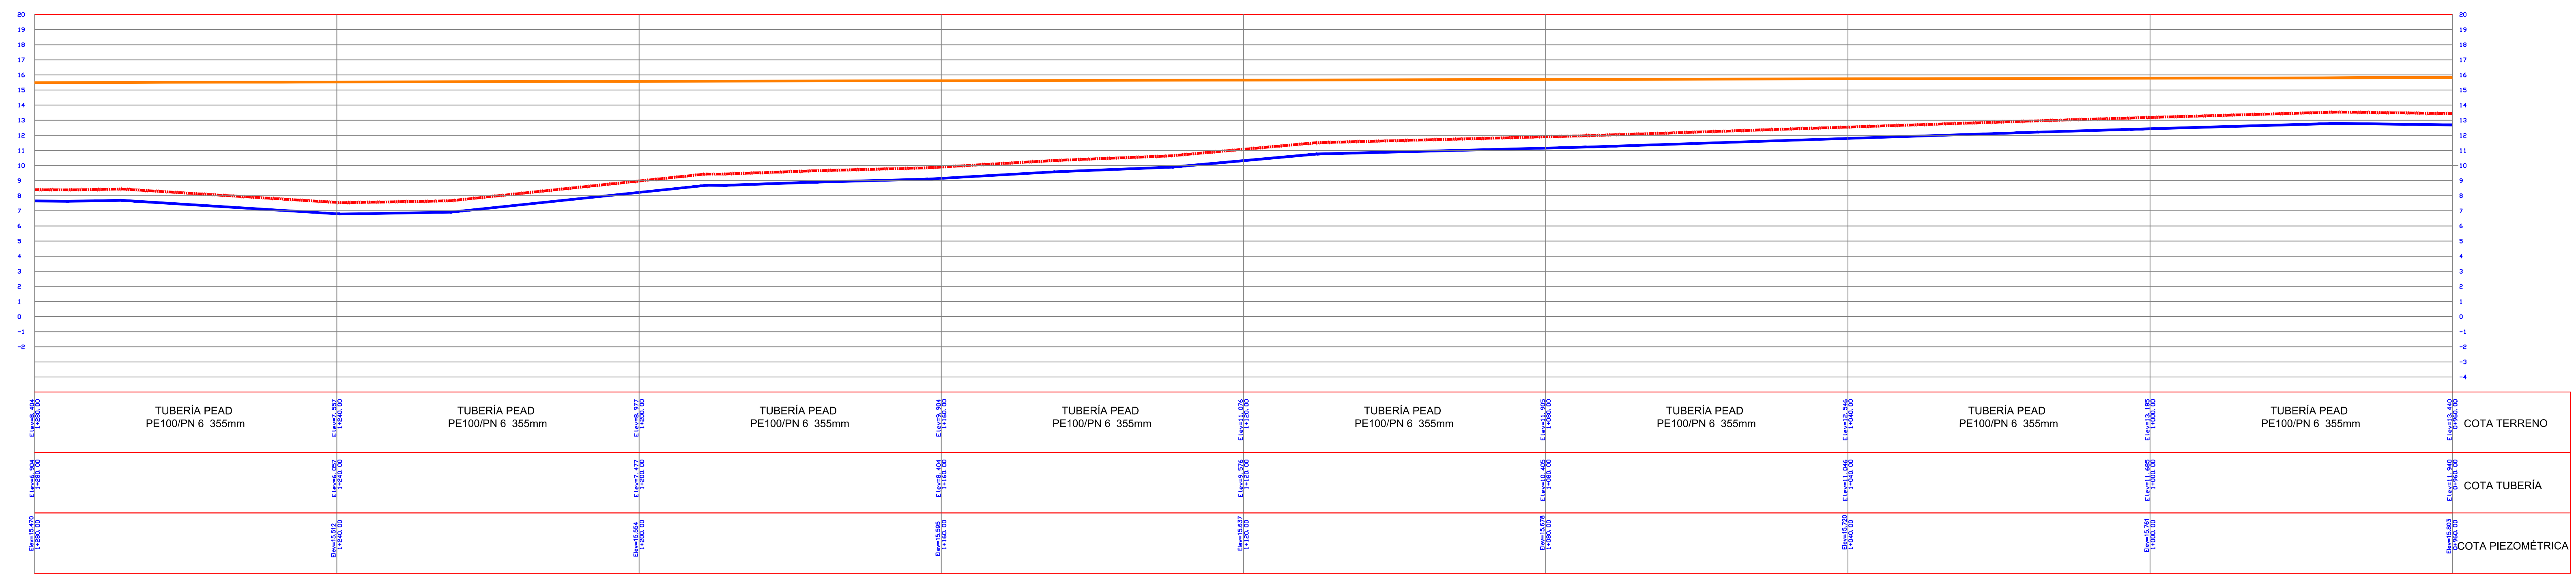

TUBERIA POZO BATALLON
 ESCALA HORIZONTAL 1 : 100
 ESCALA VERTICAL 1 : 50