


← RIOHACHA

MAICAO →

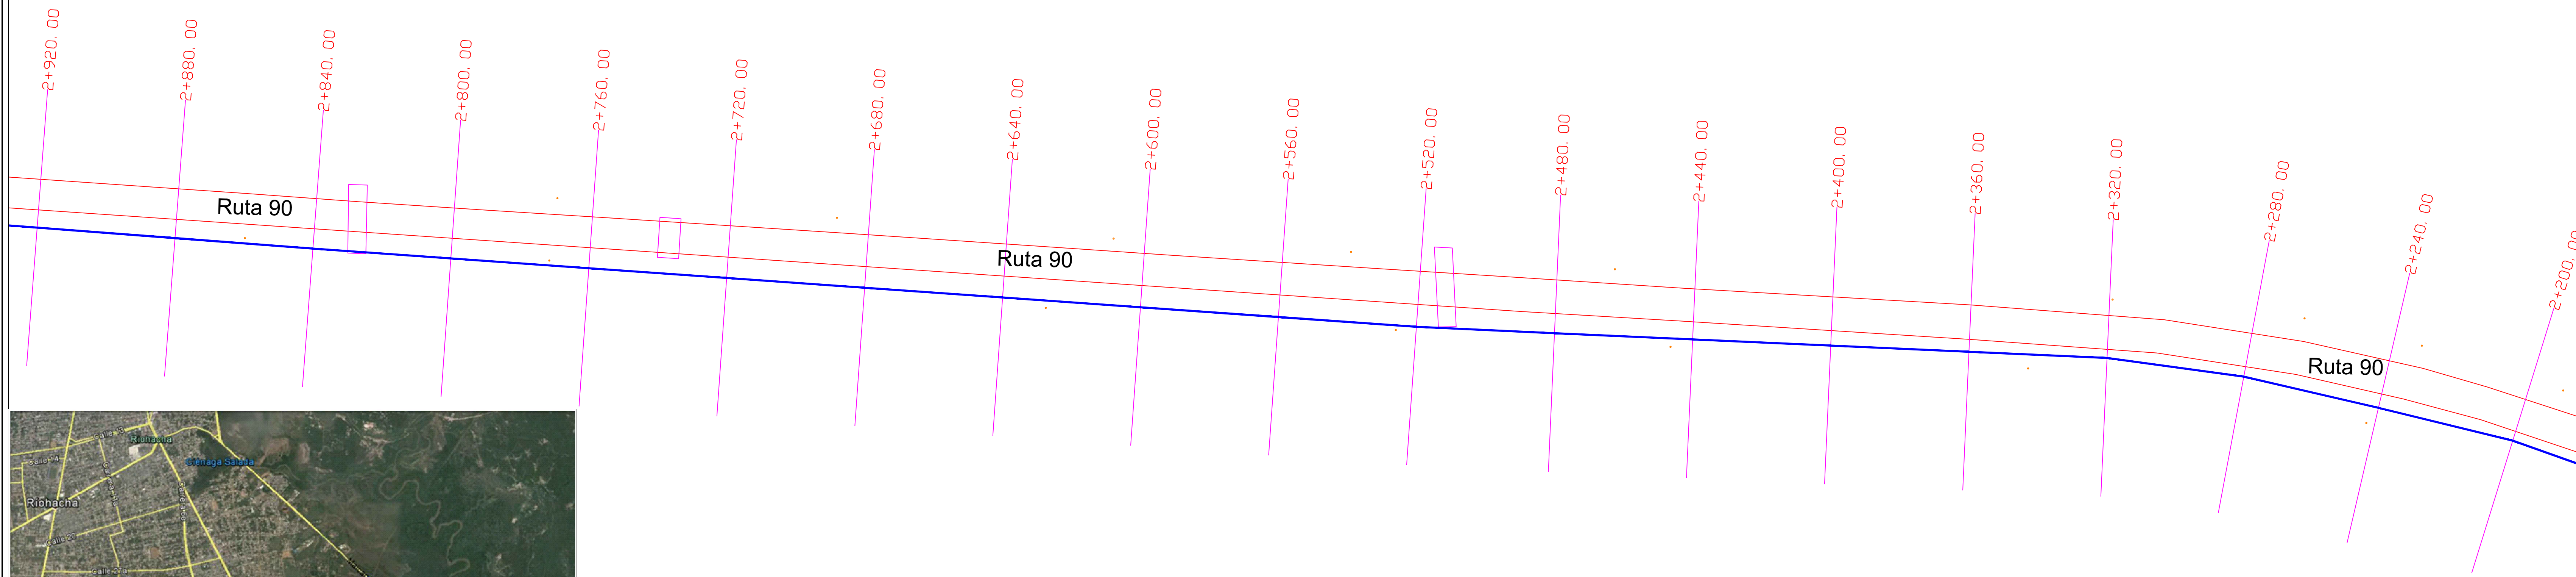

DESCRIPCIÓN DE NODOS	
NODO	DETALLES ACCESORIOS
1	CODO DE 45° PEAD 355mm
2	CODO DE 45° PEAD 355mm
3	CODO DE 22° PEAD 355mm
4	CODO DE 90° PEAD 355mm
5	CODO DE 90° PEAD 355mm
6	CODO DE 90° PEAD 355mm
7	CODO DE 90° PEAD 355mm
8	CODO DE 11.5° PEAD 355mm
9	CODO DE 22° PEAD 355 mm
10	CODO DE 90° PEAD 355mm
11	CODO DE 45° PEAD 355mm

