

REVISIONES

NO.	FECHA	DESCRIPCION

REFERENCIAS EXTERNAS



UNIDAD EJECUTORA  





VERIFICACION  
INGENIERO EN ELECTRICIDAD  
INGENIERO EN ELECTRICIDAD  
INGENIERO EN ELECTRICIDAD

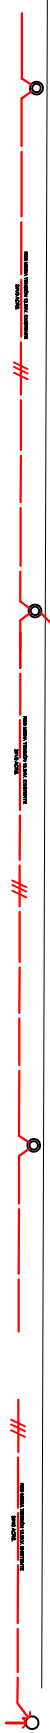


VIA RICHAGUA

VIA MAICAO

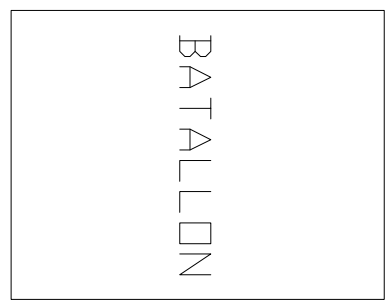

BATTALLON

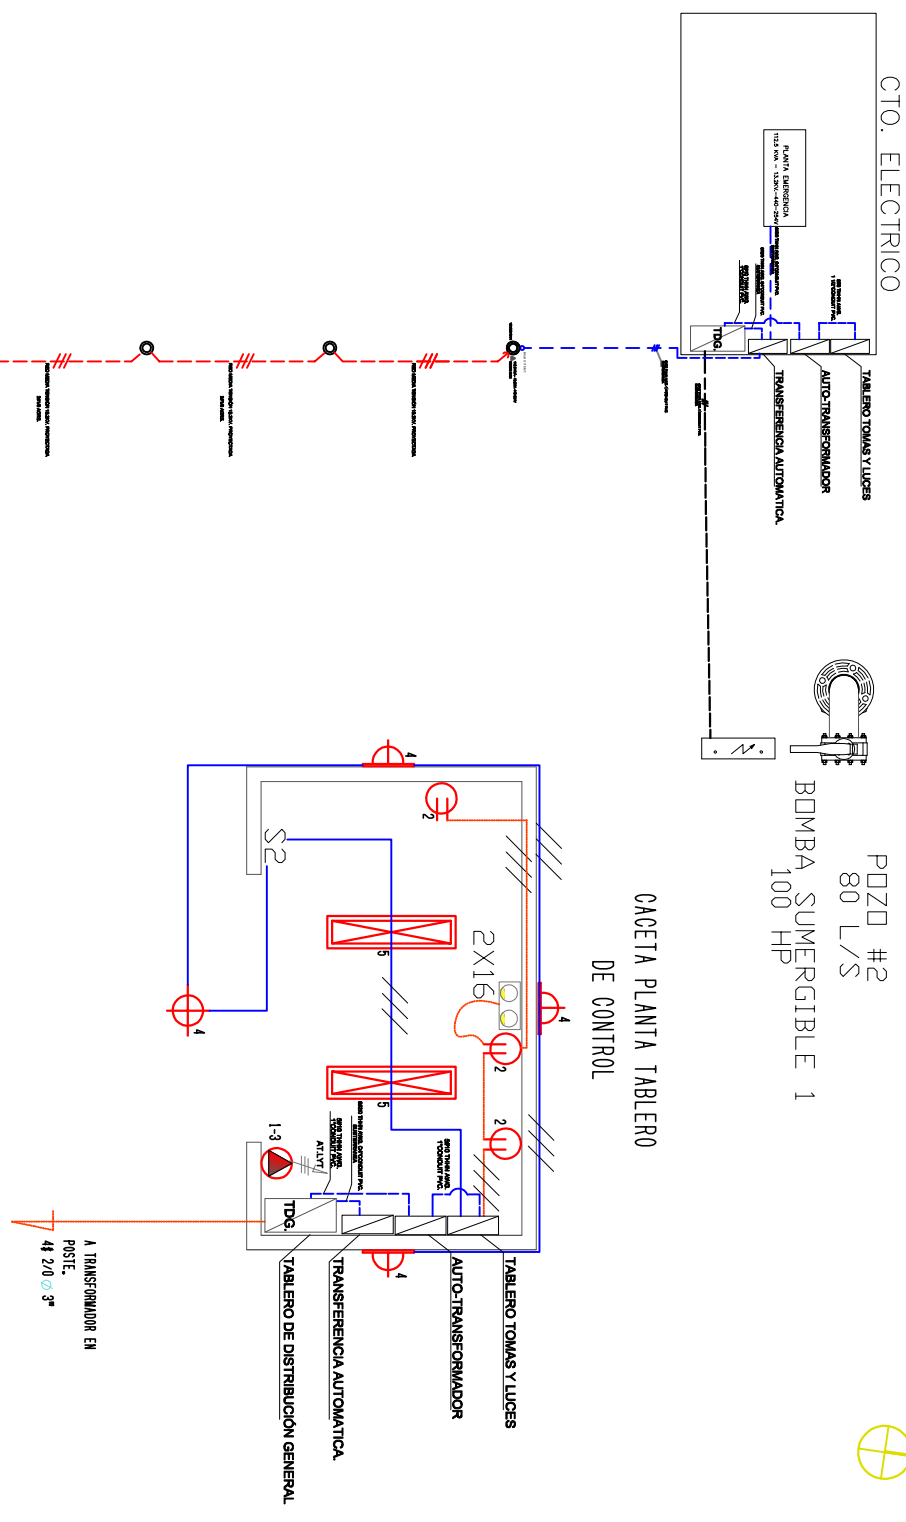

POZO #2  
80 L/S

BOMBA SUMERGIBLE 1  
100 HP

CAJETA PLANTA TABLERO  
DE CONTROL

