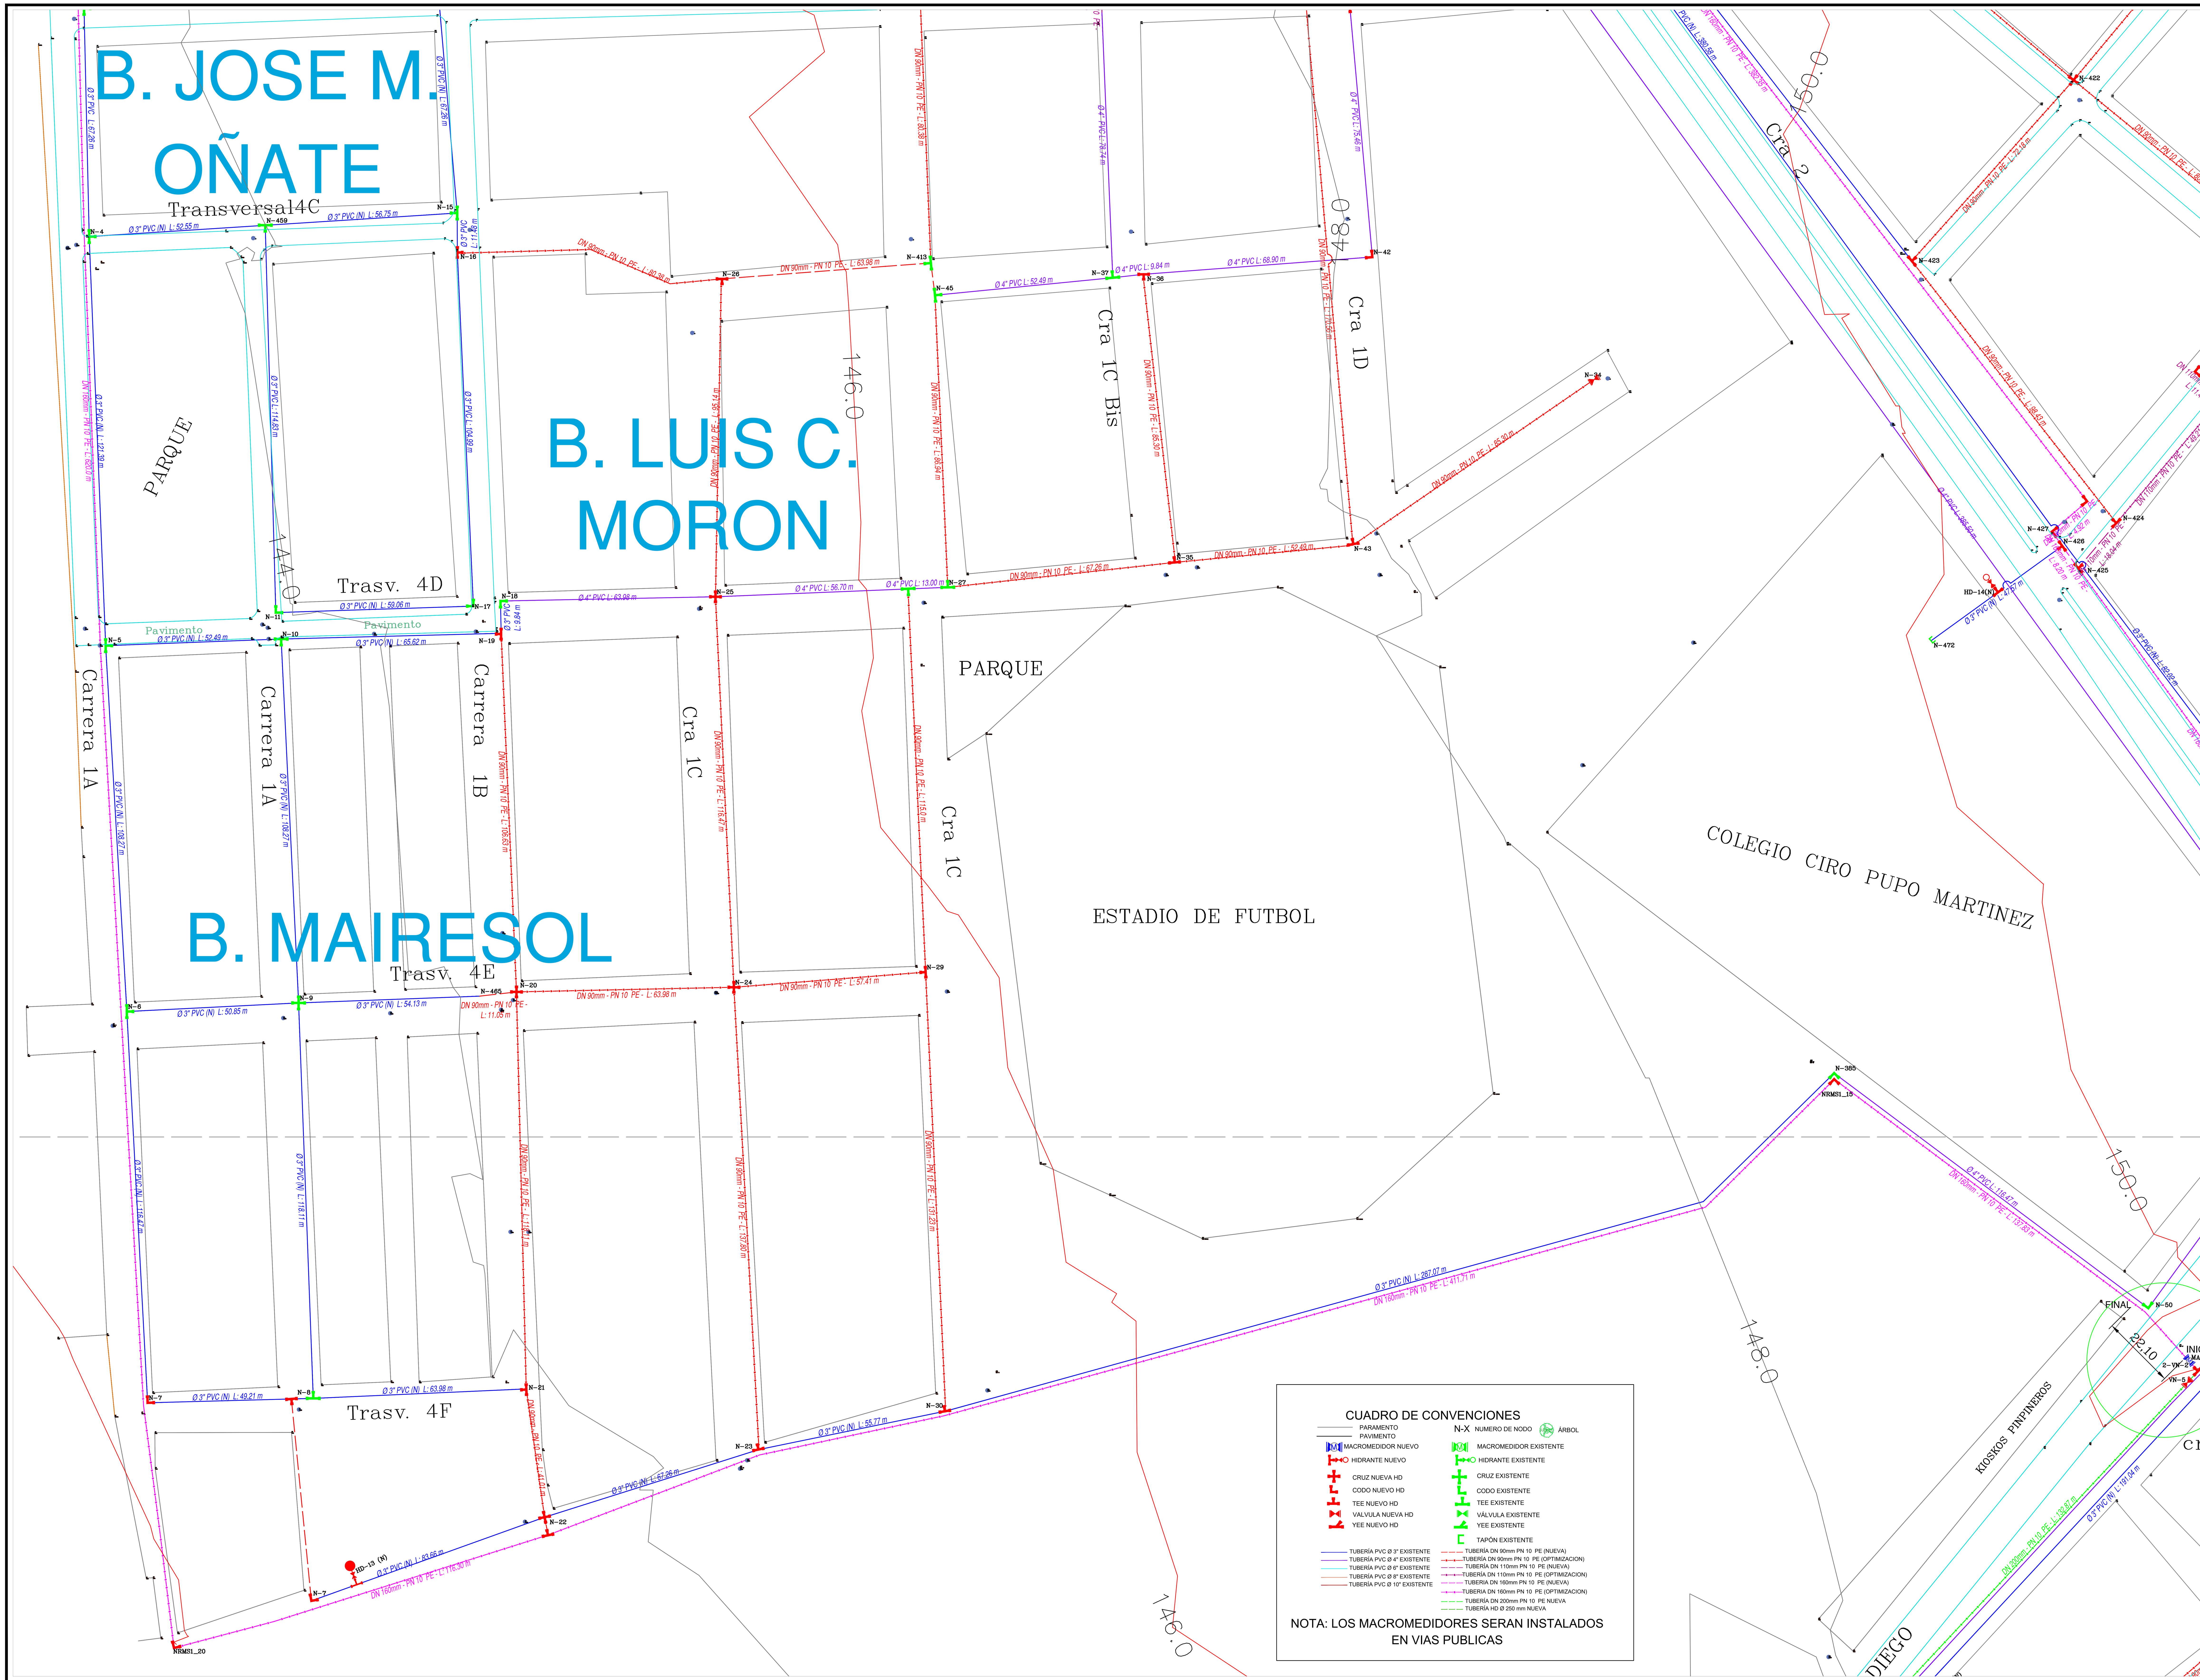

PROYECTO:

CONSTRUCCION Y OPTIMIZACION DE REDES DE DISTRIBUCION DEL ACUEDUCTO DEL MUNICIPIO DE LA PAZ-DEPARTAMENTO DEL CESAR.

DISEÑO:

ING. MIGUEL LÓPEZ CAMARGO

INTERVENTOR:

ING. YESITH AROCA ZULETA

REVISIONES

REVISADO Y APROBADO:

PLAN DEPARTAMENTAL DE AGUAS
AGUAS DEL CESAR S.A E.S.P.

Ing. ORLANDO OLIVEROS URIETA
T.P. 2520211022 DE CUNDINAMARCA
Director Técnico

CONTIENE

REDES DE DISTRIBUCIÓN PROYECTADA FASE 2

DIBUJÓ:

X.A.G.M.

ESCALA

1 : 750

FECHA

AGOSTO DE 2016

ARCHIVO

Red Acueducto La Paz.dwg

PLANO

1 DE 7