





CONVENCIONES


	Terreno
	Civil
	Lamina de agua
	Mecánico
	Lamina de acero
	Tubería PVC-RDE / SCH 80
	Tubería Acero

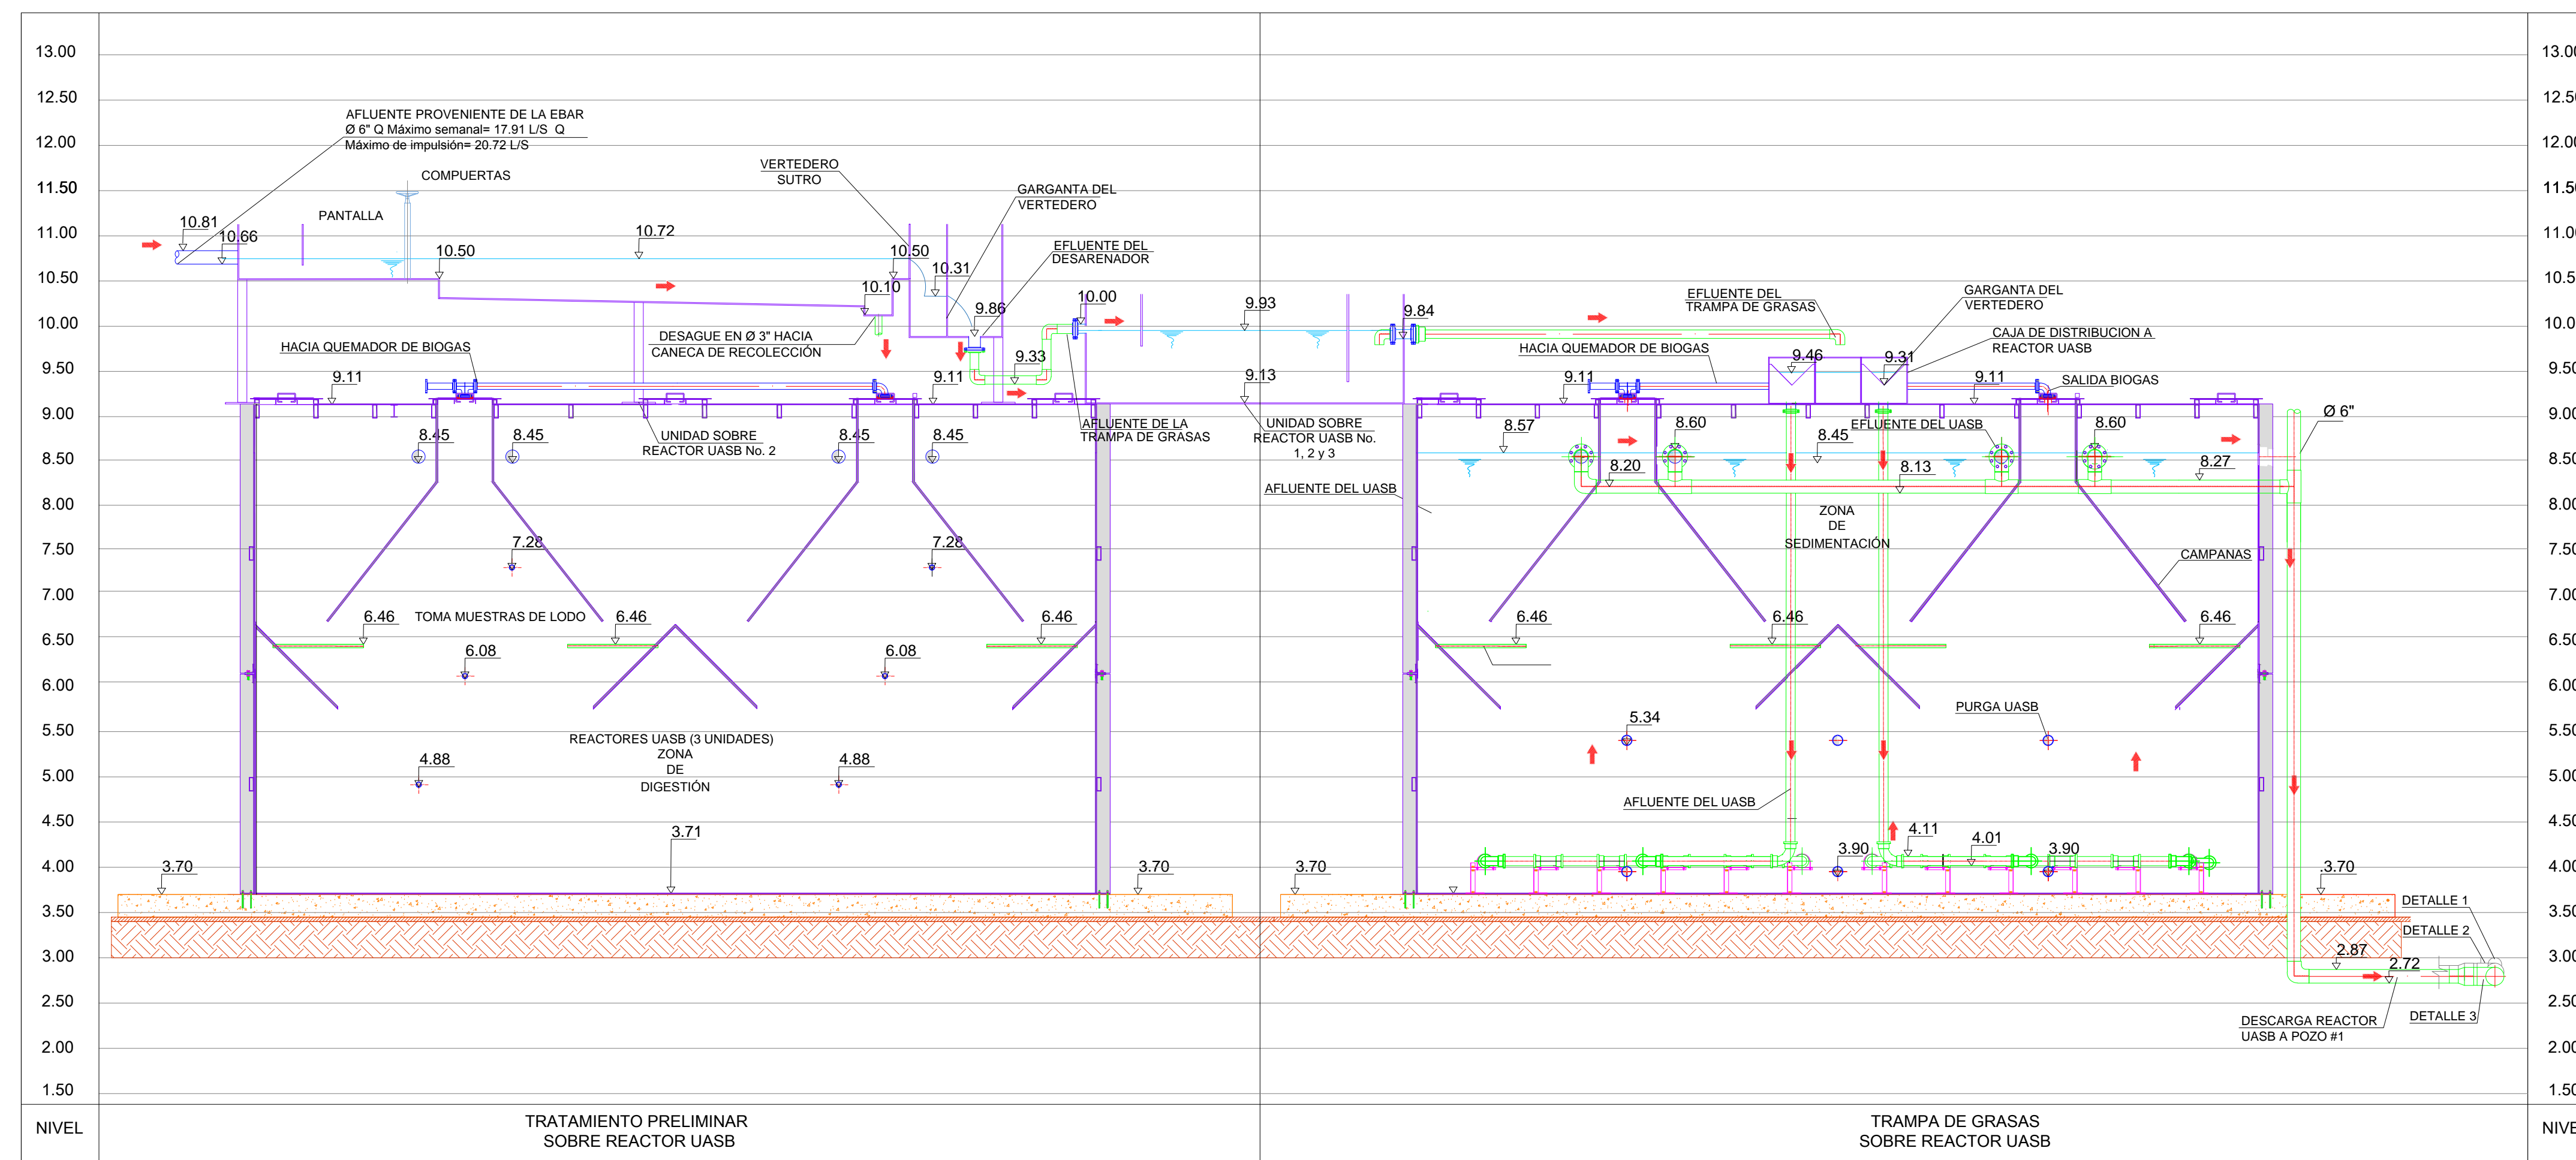


PERFILES HIDRÁULICOS DE AGUA
ESC 1:50

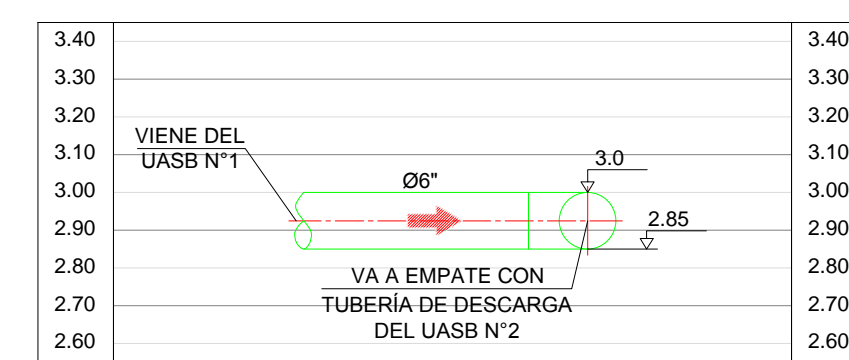


DETALLE 1
DESCARGA DEL UASB N°1
ESC 1:20

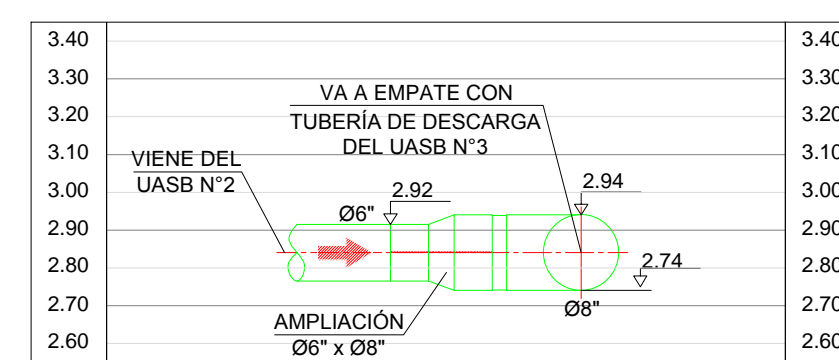

DETALLE 2
DESCARGA DEL UASB N°2
ESC 1:20

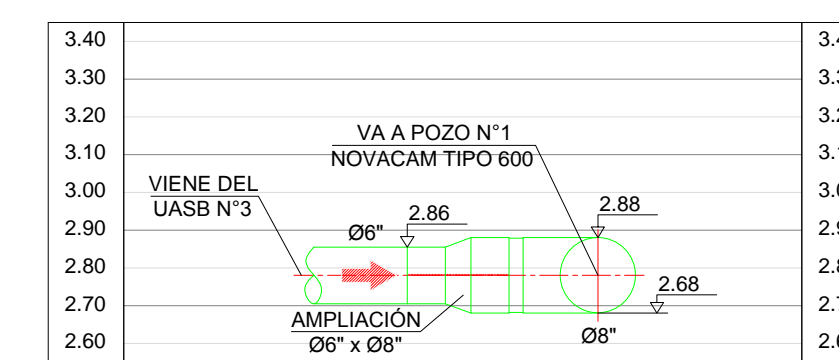

DETALLE 3
DESCARGA DEL UASB N°3
ESC 1:20

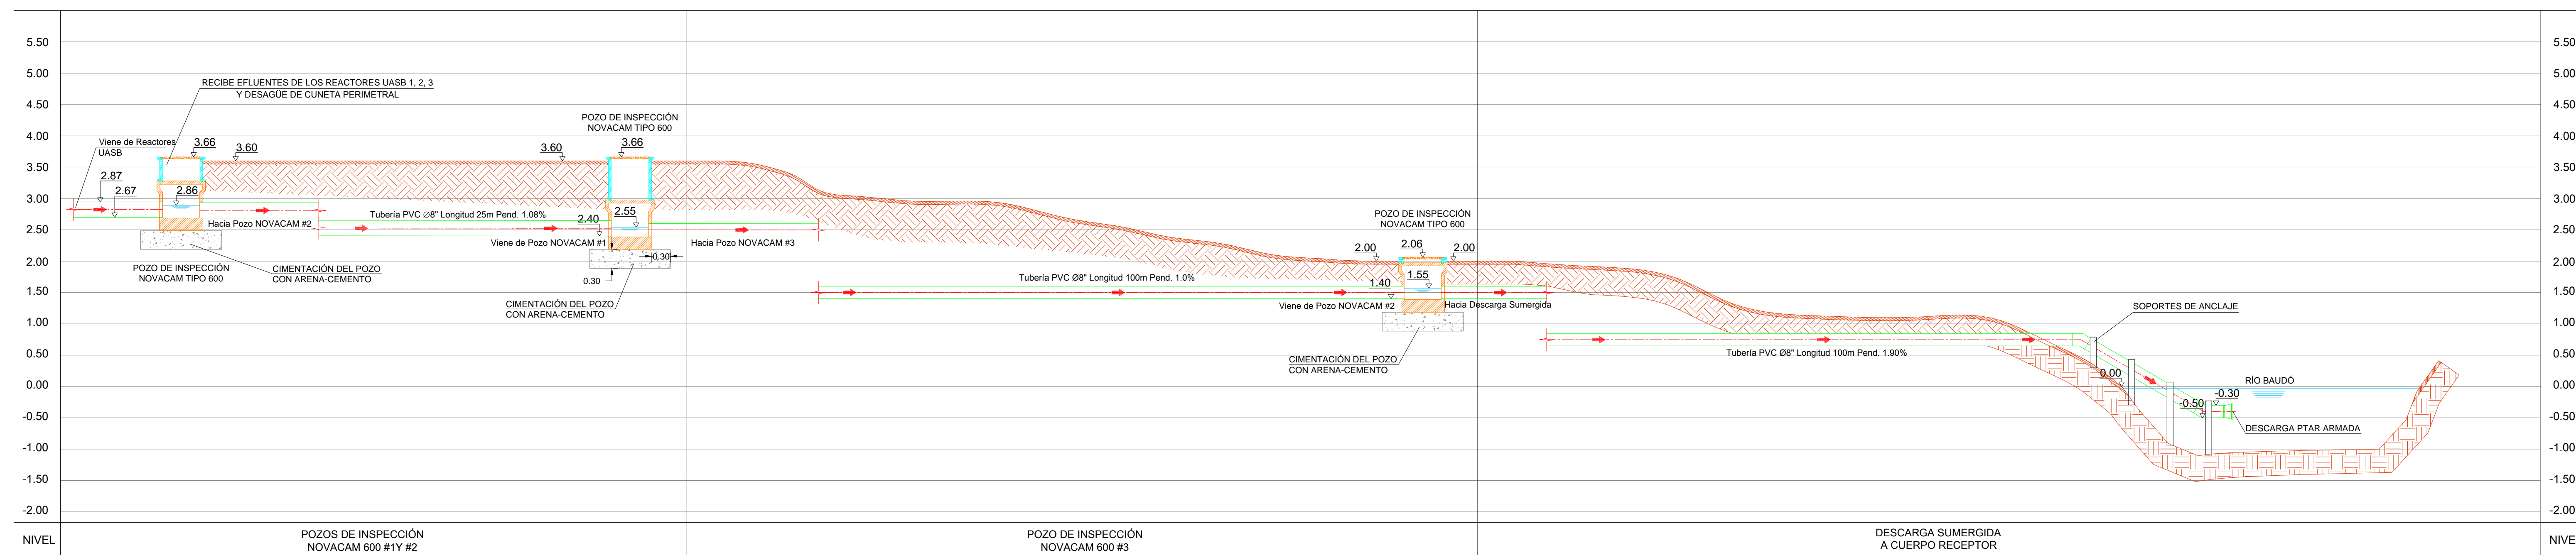

PERFILES HIDRÁULICOS DE AGUA
ESC 1:50

