
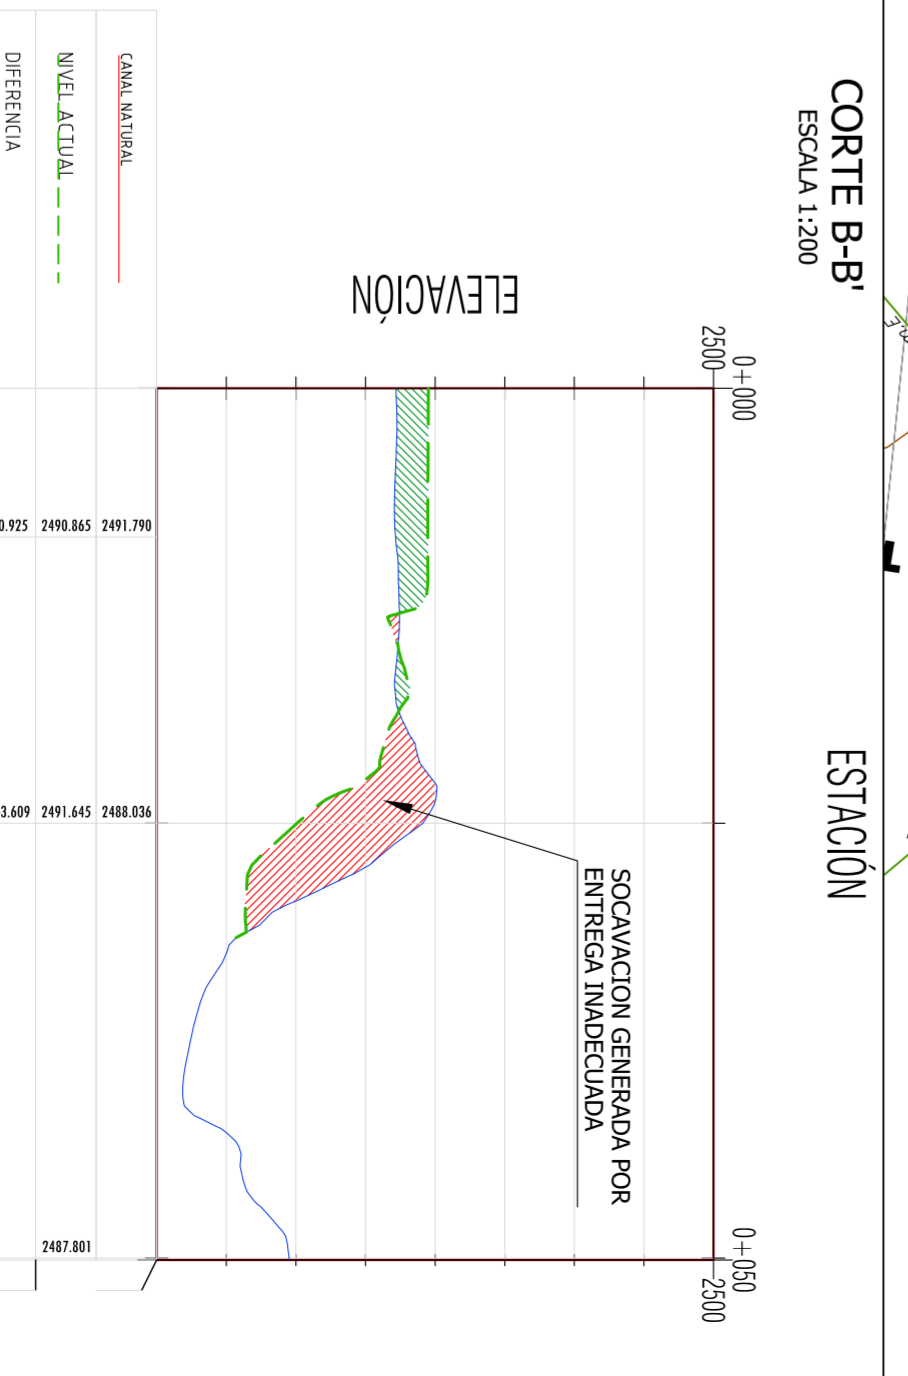
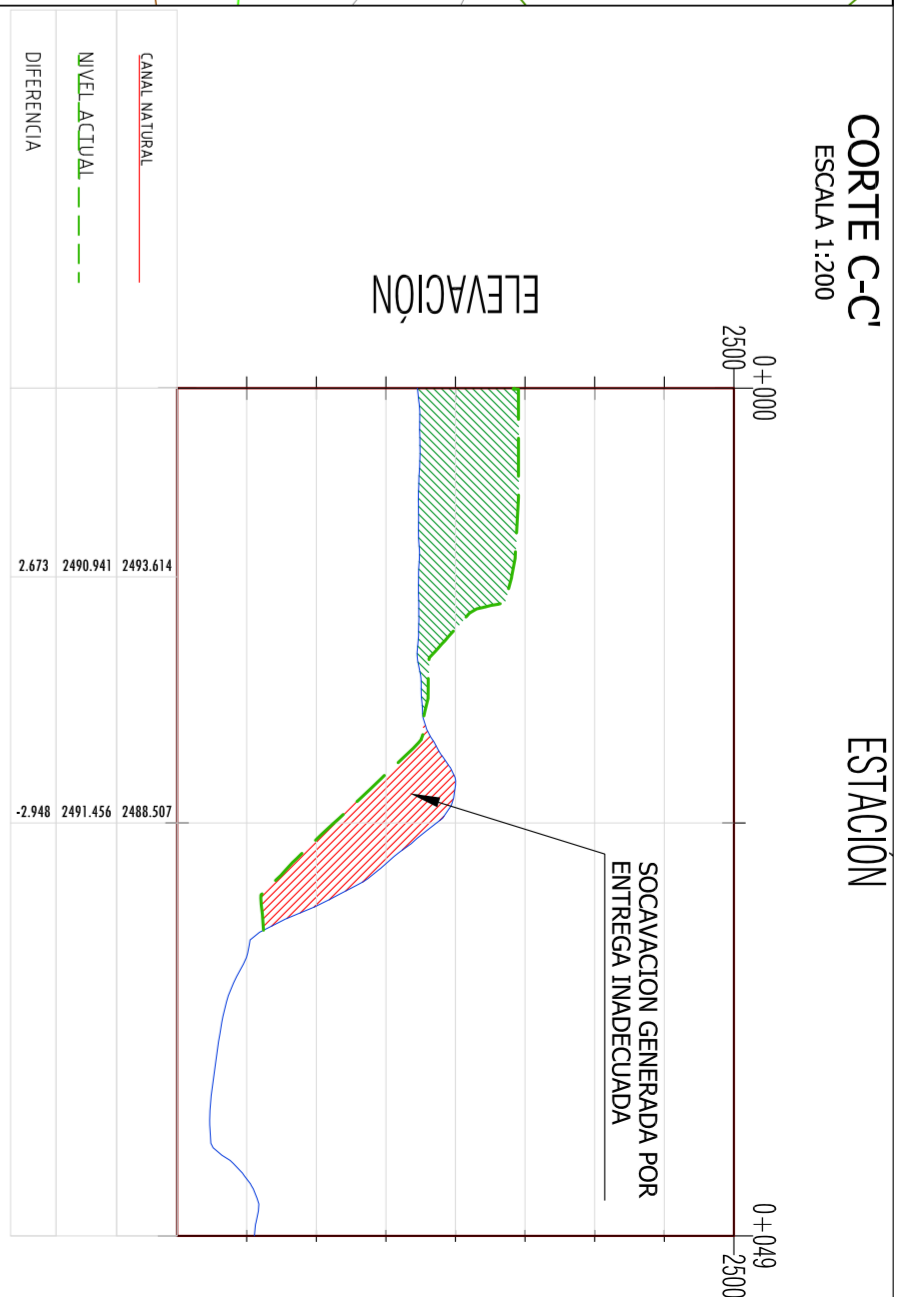
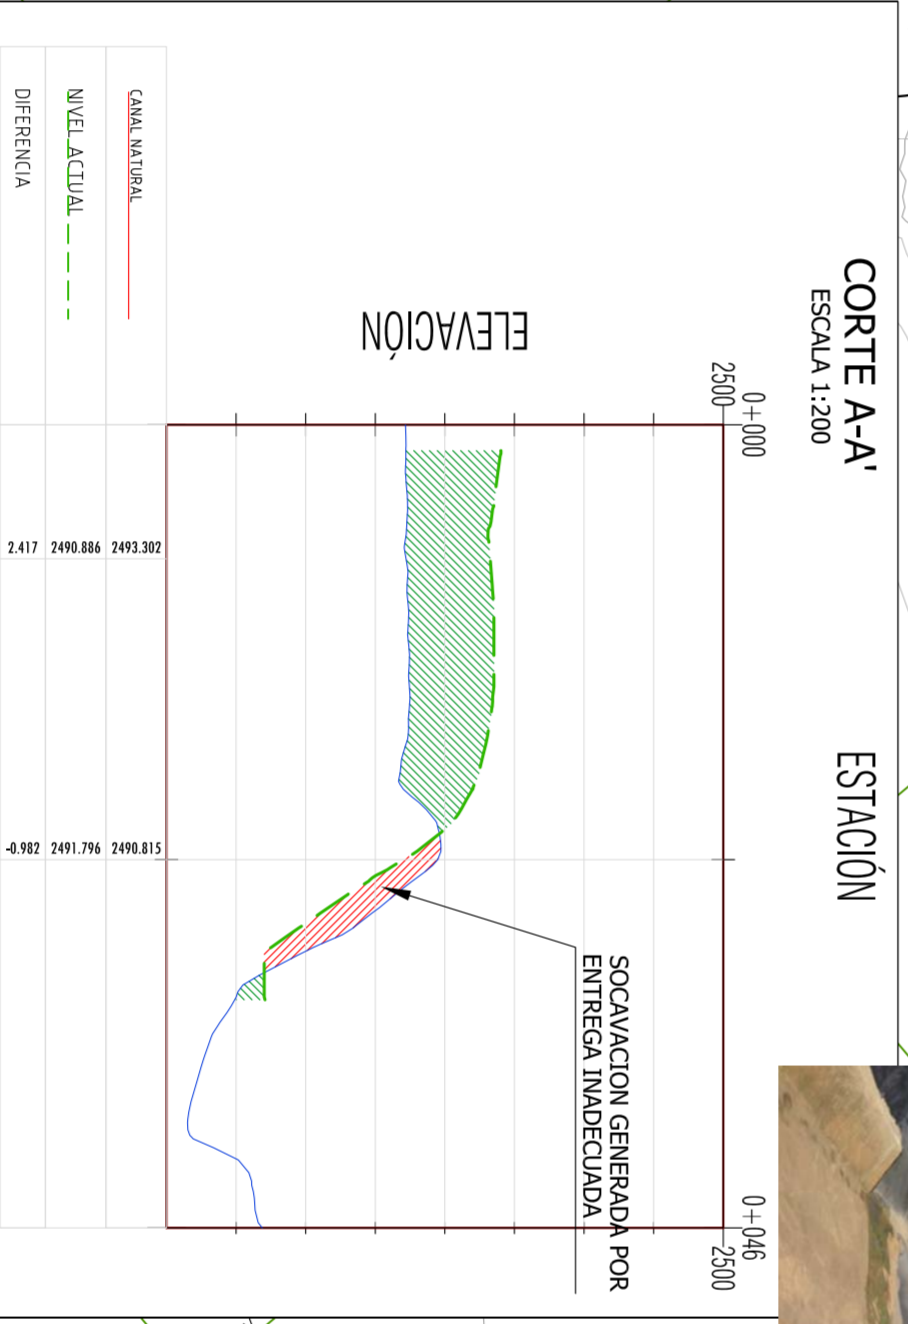
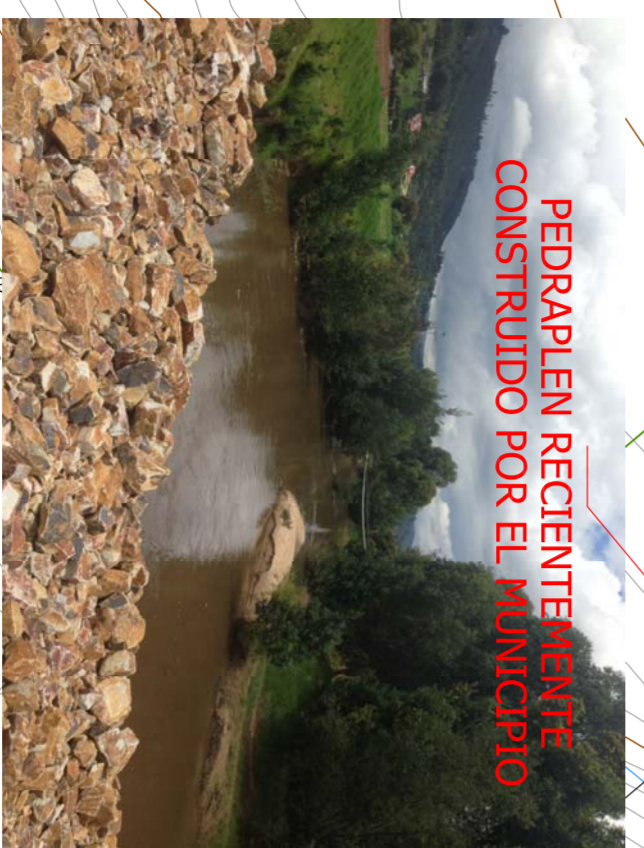


- ### CONVENCIONES
- Curvo de nivel índice LIDAR Coprotopografía
 - Curvo de nivel secundario LIDAR Coprotopografía o topografía
 - Curvo de nivel índice actual
 - Curvo de nivel secundario actual
 - Borde de cauce
 - Abscisado Canal
 - Escalones disipador Stepped pool
 - Contornos canal y disipador
 - Secciones y cortes

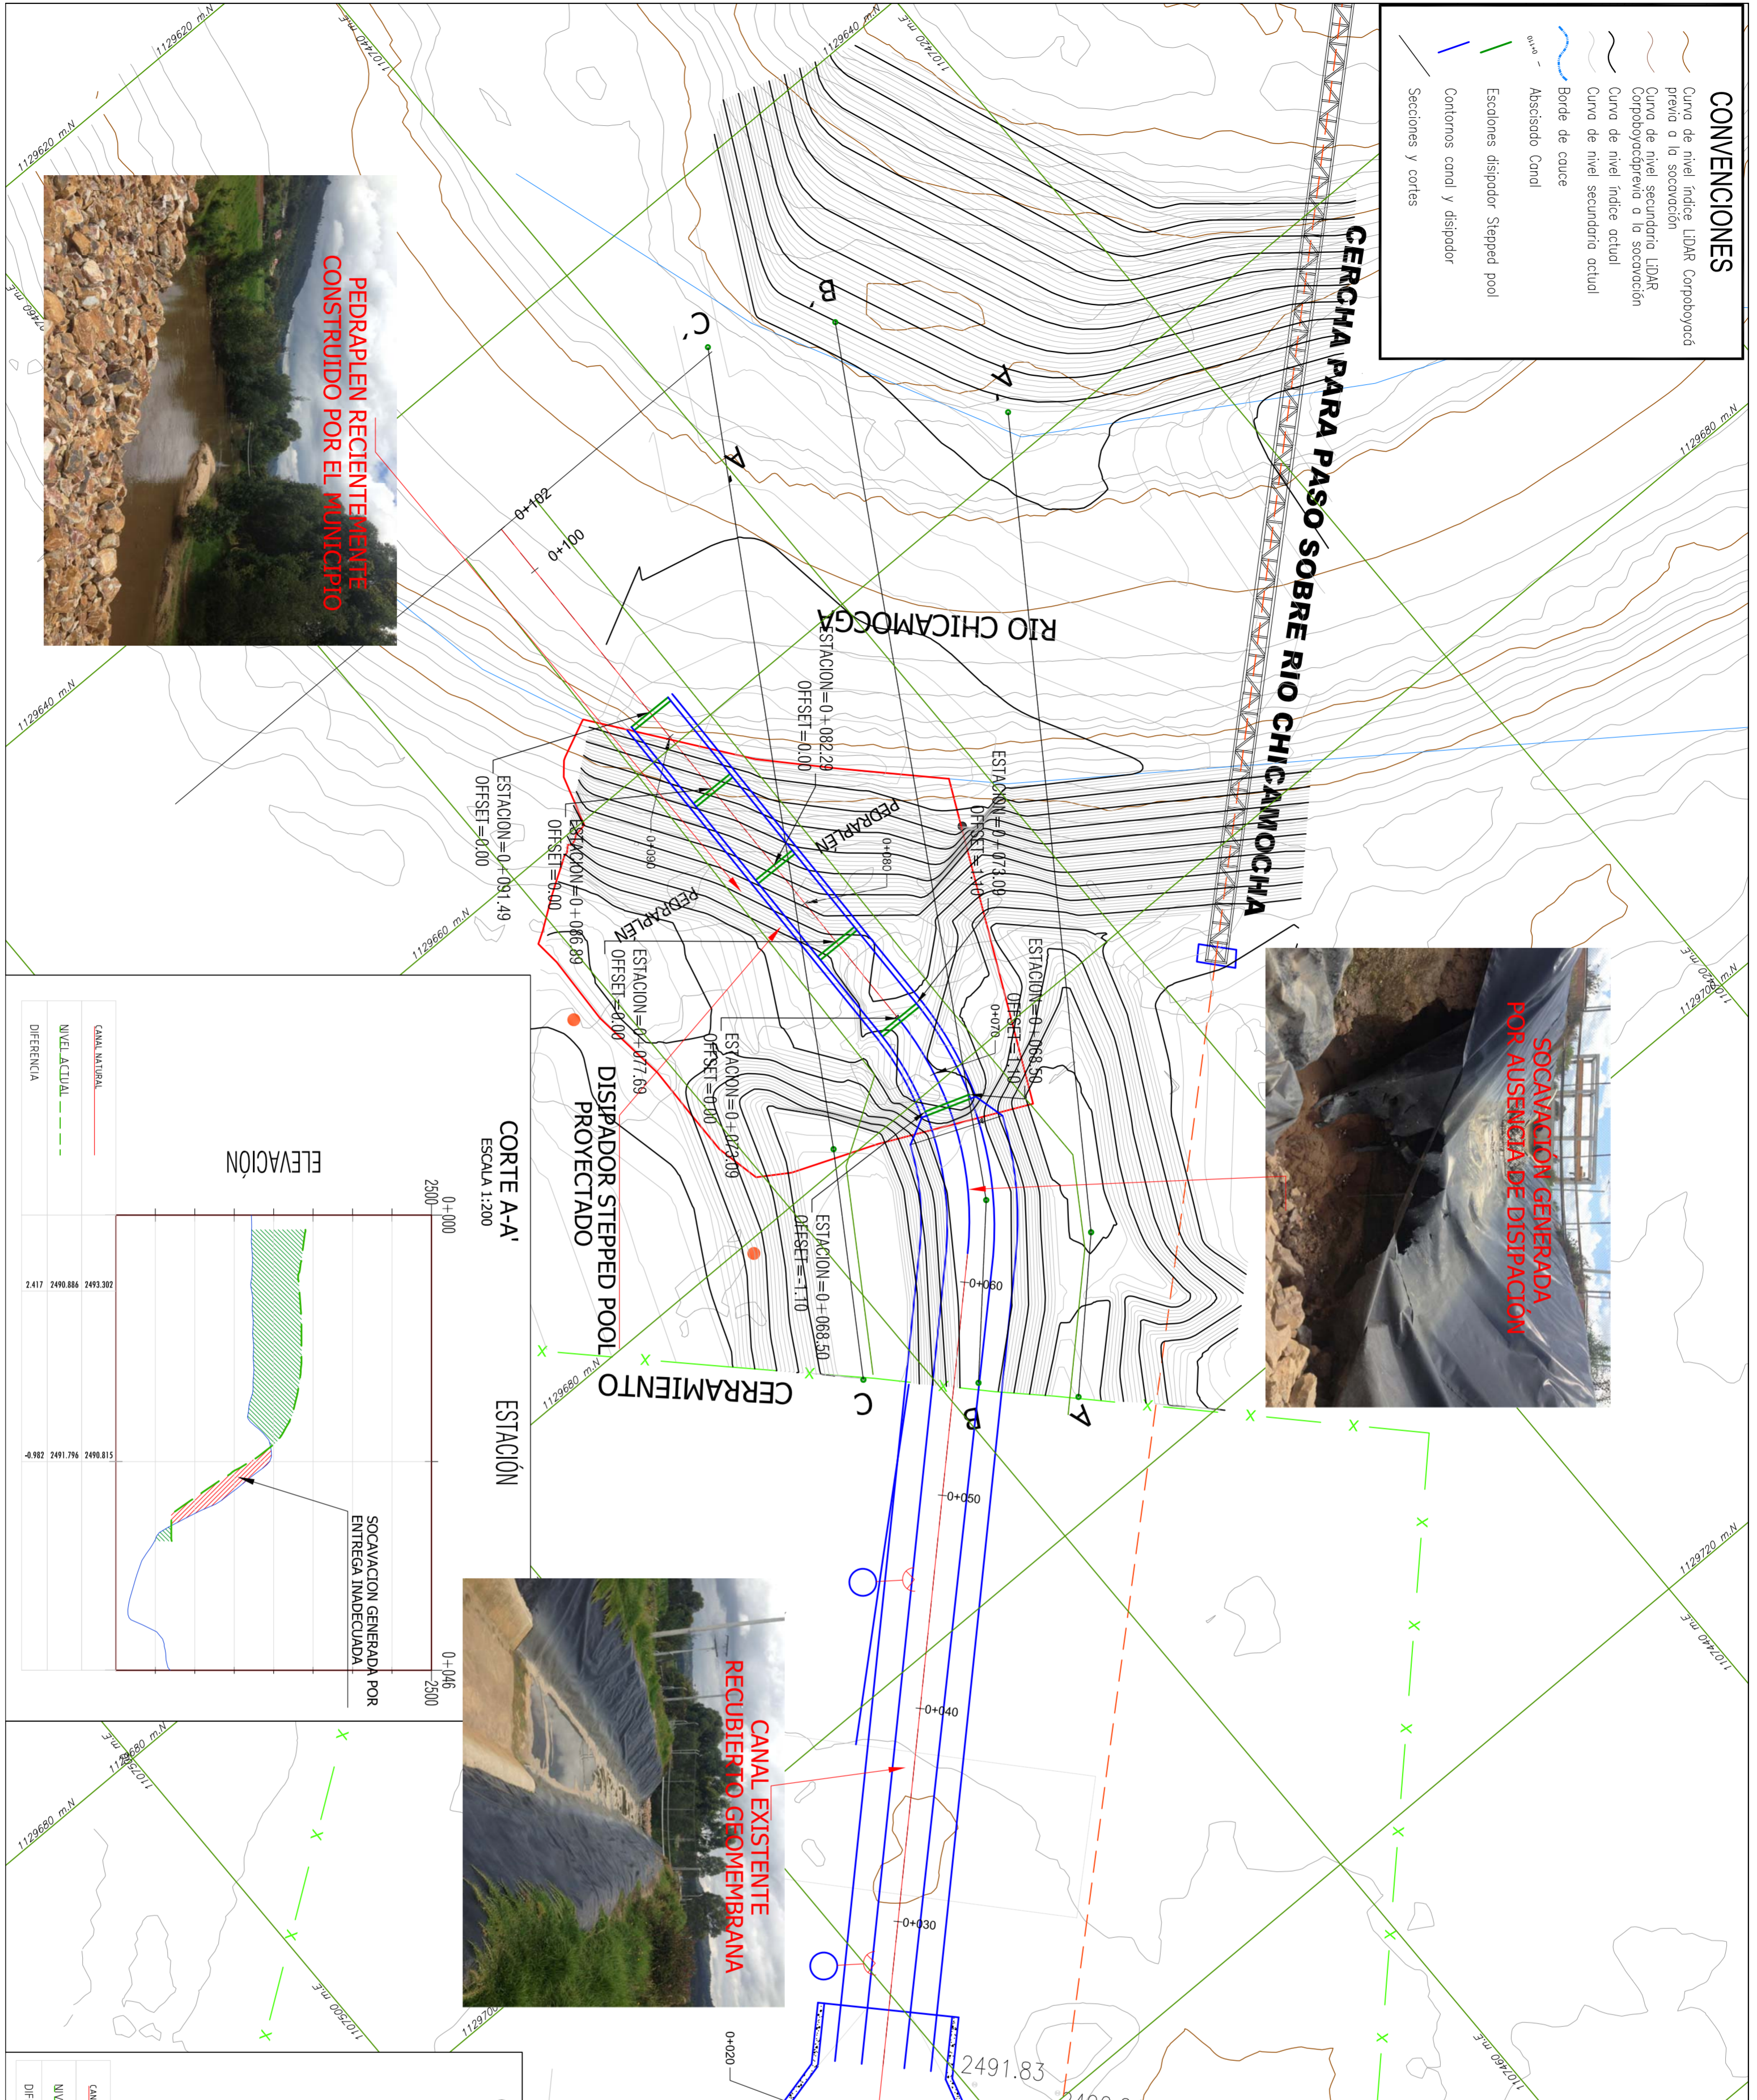

RED VITAL PAIPA S.A.E.S.P MUNICIPIO DE PAIPA		UNIÓN TEMPORAL PMAJC SEPARADO PAIPA		INTERVENIENTOR: ING. DAVID CERRANO TORO AMAYA M.P. 123822878 BVC		V.B RED VITAL S.A.E.S.P		MODIFICACIONES <table border="1"> <thead> <tr> <th>FECHA</th> <th>MODIFICACION</th> <th>NOMBRE ING. RESPONSABLE</th> <th>FINAL</th> </tr> </thead> <tbody> <tr> <td> </td> <td> </td> <td> </td> <td> </td> </tr> </tbody> </table>		FECHA	MODIFICACION	NOMBRE ING. RESPONSABLE	FINAL					REFORMULACIÓN DEL SISTEMA DE ALCANTARILLADO SEPARADO DEL PLAN MAESTRO DE ALCANTARILLADO DEL MUNICIPIO DE PAIPA		MUNICIPIO DE PAIPA		PROYECTO: PAIPA-PMAJC-001 FECHA: FEBRERO DE 2017 PLANO No. 1H / 3	
FECHA	MODIFICACION	NOMBRE ING. RESPONSABLE	FINAL																				
Red Vital PAIPA S.A.E.S.P				DISEÑO: ING. ANDRÉS LEONARDO BECERRA L. M.P. 123822878 BVC		ING. DAVID CERRANO TORO AMAYA M.P. 123822878 BVC		ING. LUDY JANETH CORCHUELO LARA M.P. 81145383114		REFORMULACIÓN DEL SISTEMA DE ALCANTARILLADO SEPARADO DEL PLAN MAESTRO DE ALCANTARILLADO DEL MUNICIPIO DE PAIPA		Escala: 1:500		NOMBRE DEL ARCHIVO: Canal EBAR design2.dwg									