






Canal descarga EBAR



RECUBRIR CANAL EXISTENTE CON COLCHOGAVION

ESTACIÓN

CONVENCIONES	
	Perfil terreno LIDAR Corpotoyuca
	Perfil terreno a la Socorobón
	Perfil terreno Actual
	Perfil terreno Actual offset izquierdo
	Perfil terreno Actual offset derecho

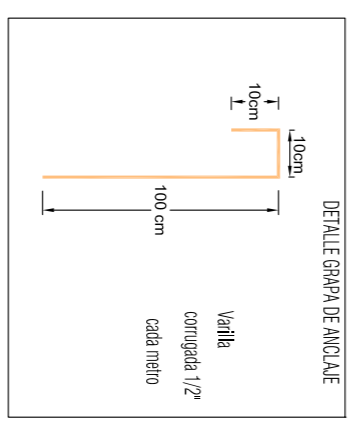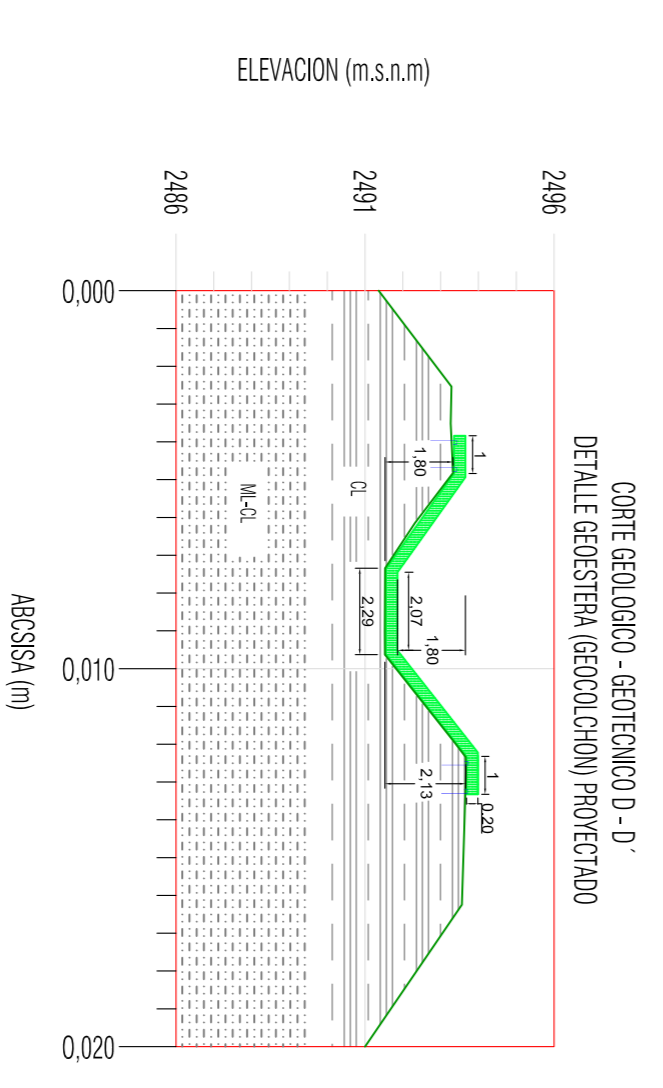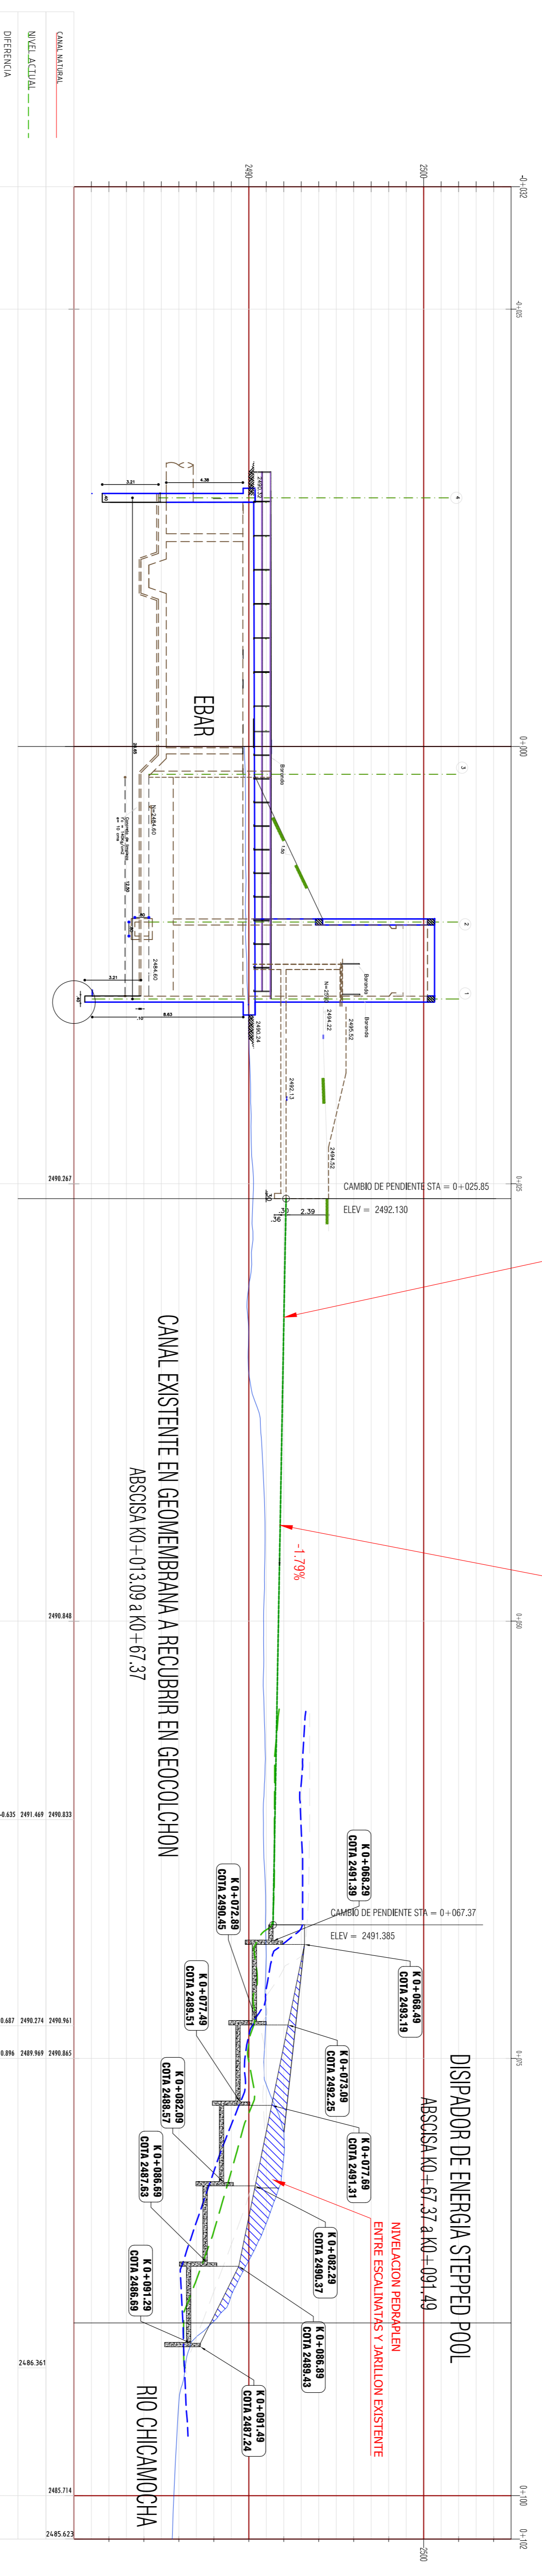

RED VITAL PAIPA S.A.E.S.P	MUNICIPIO DE PAIPA	UNIÓN TEMPORAL PMALC SEPARADO PAIPA	V.B RED VITAL S.A. E.S.P	MODIFICACIONES	REFORMULACION DEL SISTEMA DE ALCANTARILLADO SEPARADO DEL PLAN MAESTRO DE ALCANTARILLADO DEL MUNICIPIO DE PAIPA	MUNICIPIO DE PAIPA	PROYECTO: PAIPA-PMALC-001
Red Vital PAIPA S.A. E.S.P	DISEÑO: ING. ANDRÉS TORO BARRERA M.P. 125823078 BVC		ING. LUYV' ANATH' CONCHILLO LARA M.P. 0114-10706 ITIV	FECHA: FEBRERO DE 2017		PLANO No. 3H/3	