

CONVENCIONES

TUBERIA PROYECTADA

LÍNEA DE TERRENO

LÍNEA PIEZOMÉTRICA

LÍNEA ESTÁTICA

VENTOSA


PURGA

DH

DEFLEXIÓN HORIZONTAL



PLANTA GENERAL  
Escala 1:1000

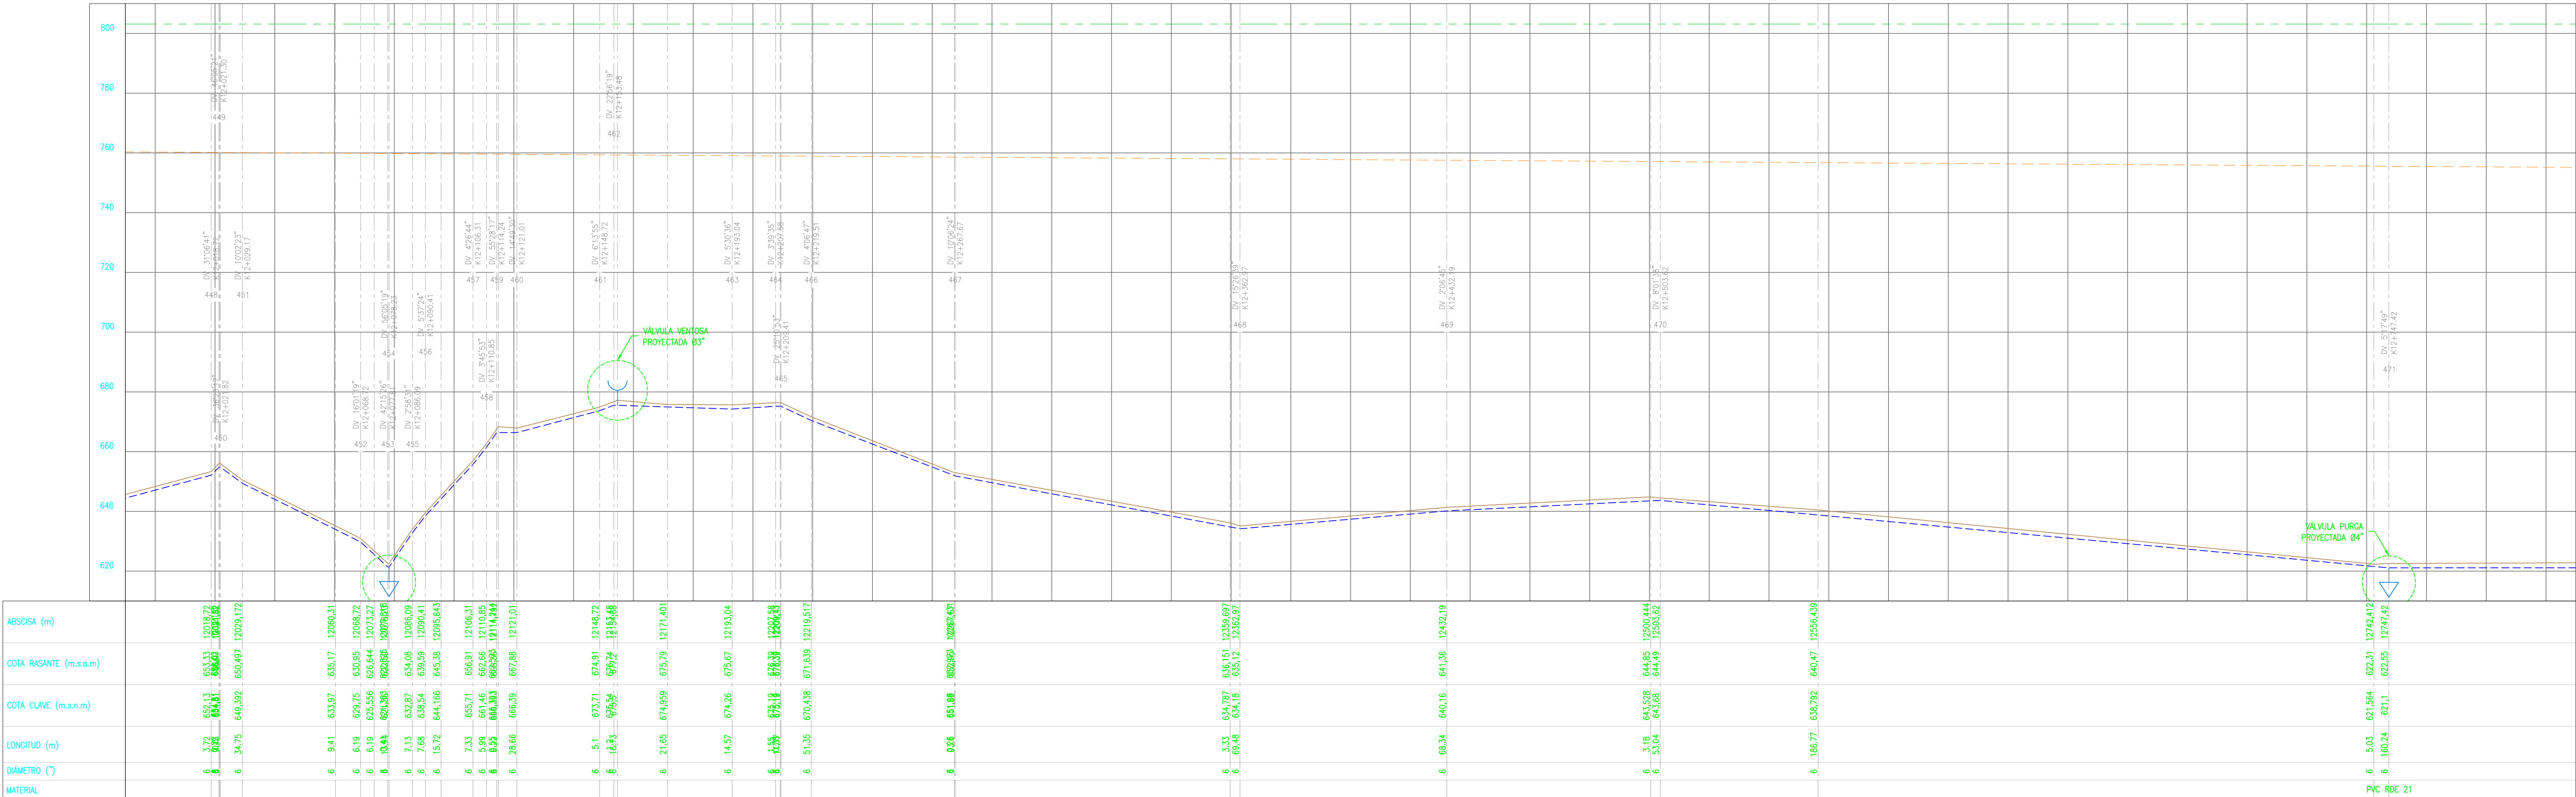

PERFIL GENERAL  
Escala H 1:1000  
Escala V 1:200

REPUBLICA DE COLOMBIA  
DEPARTAMENTO DE NARIÑO  
MUNICIPIO DE TAMINANGO

CONTRATISTA:  
Findeter  
Financiera del Departamento

INTERVENTORIA:  
CONSORCIO INTERENTORES 2019

CONTRATISTA:  
CONSORCIO REDES 2018

DIRECTOR DE OBRA:  
ING. HECTOR HENRY CUADRADO  
MAT. 25202-45140 CUN

DISEÑO:  
ING. ROBERTO JESUS HOYOS S.  
MAT. PROF. 100205094 CAU

LEVANTAMIENTO:  
JAIRO PALECHOR MELENDEZ  
CPN 01-13519

DIRECTOR DE INTERVENTORIA:  
ING. OSCAR VELASQUEZ

REVISIÓN TOP. INTERVENTORIA:  
EDUARDO J. ANGARITA  
TP 01-12821

REVISIÓN DIGITAL:  
Bladimir Alenon Torres

CONTRATO DE OBRA No. PAF-ATF-Q-029-2018  
PARQUE AUTÓNOMO FIDEICOMISO  
ASISTENCIA TÉCNICA FINDETER, ADMINISTRADO  
POR FIDUCIARIA BOGOTÁ S.A.

MODIFICACIONES Y REVISIONES:

OBJETO:  
CONSTRUCCION DEL  
ACUEDUCTO REMOLINO, MUNICIPIO  
DE TAMINANGO, DEPARTAMENTO  
DE NARIÑO

CONTIENE:  
PLANTA PERFIL ADUCCIÓN - TRAMO 1  
(BOCATOMA A DESARENADOR)  
DISEÑO HIDRÁULICO

PLANO No. 16 DE 26  
FECHA: 17/10/2019  
ARCHIVO: 3.2\_ADUCCION T2.dwg  
ESCALA: INDICADAS  
REV. 00