


CONVENCIONES

TUBERIA PROYECTADA


LINEA DE TERRENO

DH

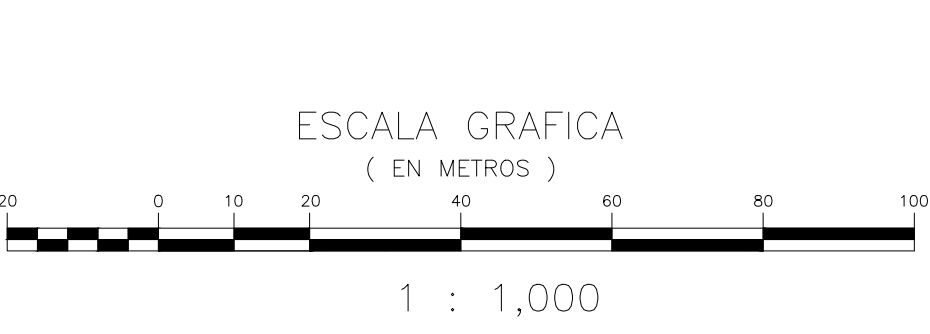

PLANTA GENERAL

Escala 1:1000

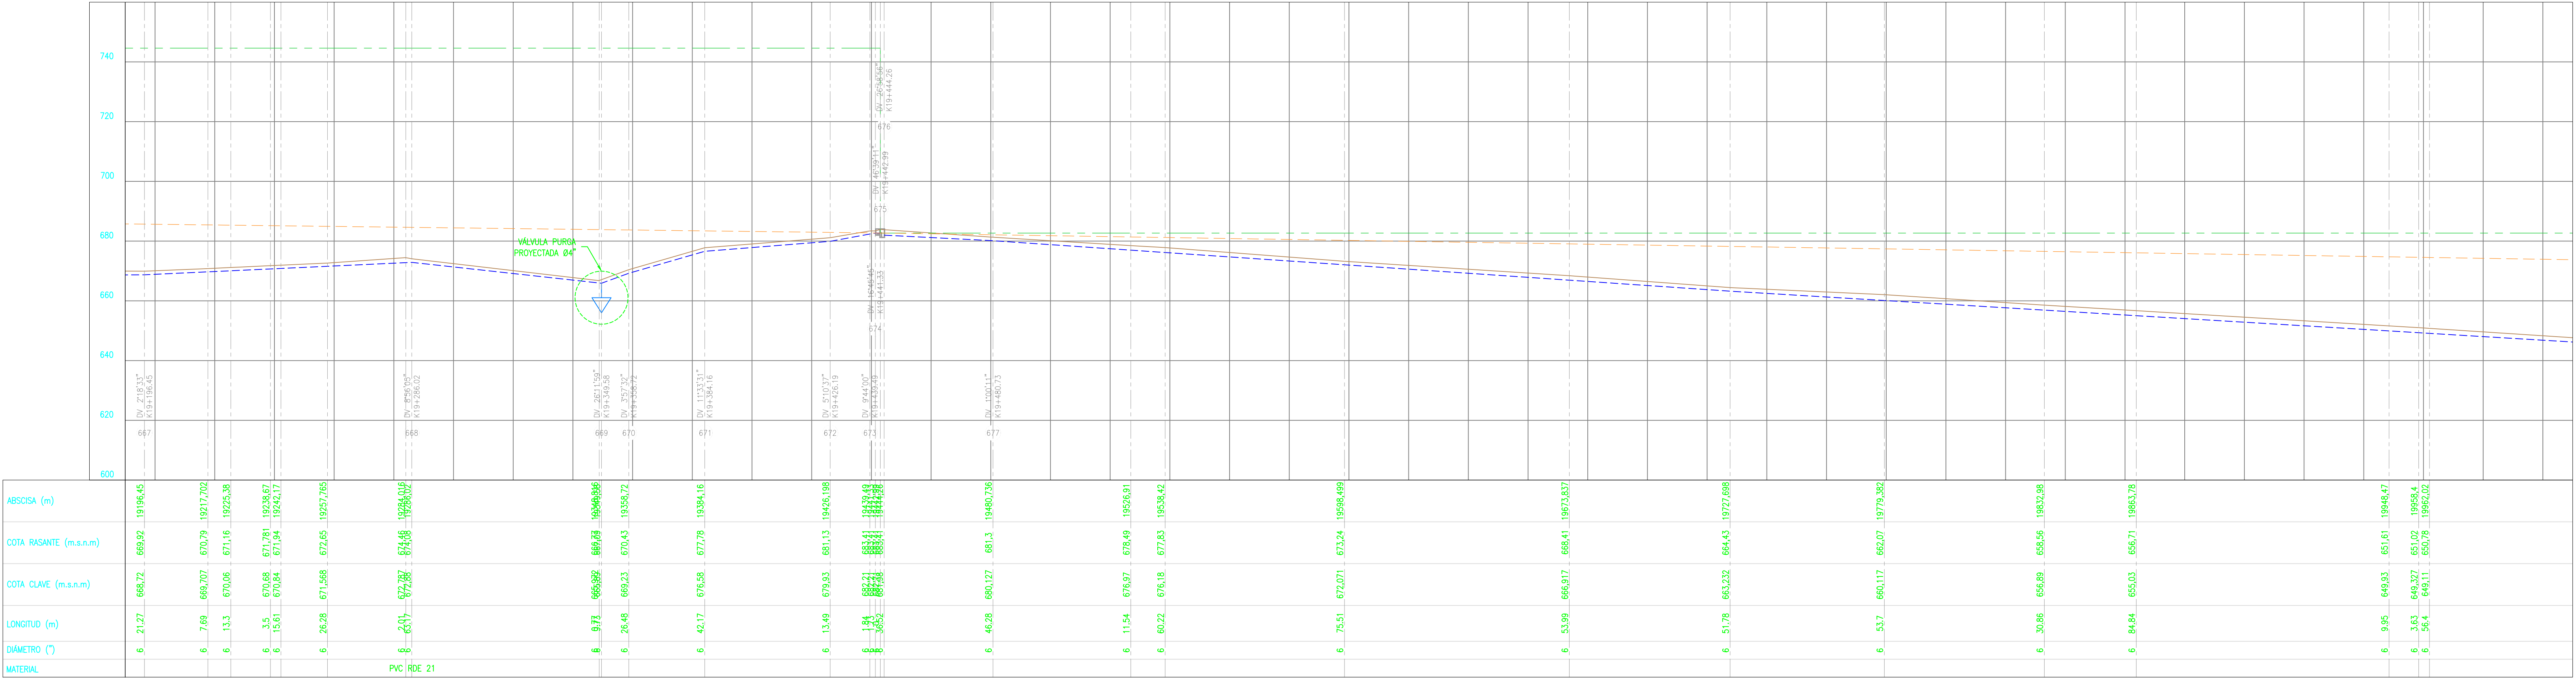

PERFIL GENERAL

Escala H 1:1000

Escala V 1:200

REPUBLICA DE COLOMBIA

DEPARTAMENTO DE NARIÑO

MUNICIPIO DE TAMINANGO

CONTRATISTA:

Findeter

Financiera del Desarrollo

¡JUNTOS LO HACEMOS POSIBLE!

INTERVENTORIA:

CONSORCIO INTERVENTORES 2019

CONTRATISTA:

CONSORCIO REDES 2018

DIRECTOR DE OBRA:

ING. HECTOR HENRY CUADRADO

MAT. 2202-45140 CUN

DISEÑO:

ING. ROBERT JESUS ROYOS S

MAT. PROF. 000204094 CAU

LEVANTO:

JAIRO PALECHOR MELENDEZ

CPN 01-13819

DIRECTOR DE INTERVENTORIA:

ING. OSCAR VELASQUEZ

REVISÓ TOP INTERVENTORIA:

EDUARDO J. ANGARITA

TP 01-12821

REVISÓ:

DIGITALIZÓ:

Bladimir Aleman Torres

CONTRATO DE OBRA No. PAF-ATF-O-029-2018

PARIMONIO AUTÓNOMO FIDEICOMISO

ASISTENCIA TÉCNICA FINDETER, ADMINISTRADO

POR FIDUCIARIA BOGOTÁ S.A.

MODIFICACIONES Y REVISIONES:

OBJETO:

CONSTRUCCION DEL

ACUEDUCTO REMOLINO, MUNICIPIO

DE TAMINANGO, DEPARTAMENTO

DE NARIÑO

CONTIENE:

PLANTA PERFIL ADUCCIÓN - TRAMO 1

(BOCATOMA A DESARENADOR)

DISEÑO HIDRÁULICO

PLANO No.

25 DE 26

FECHA:

17/10/2019

ARCHIVO:

3.2_ADUCCION T2.dwg

ESCALA:

INDICADAS

REV.

00