




PLANTA SUPERIOR
CAJA VÁLVULA VENTOSA Ø10x3''
ESCALA 1:20

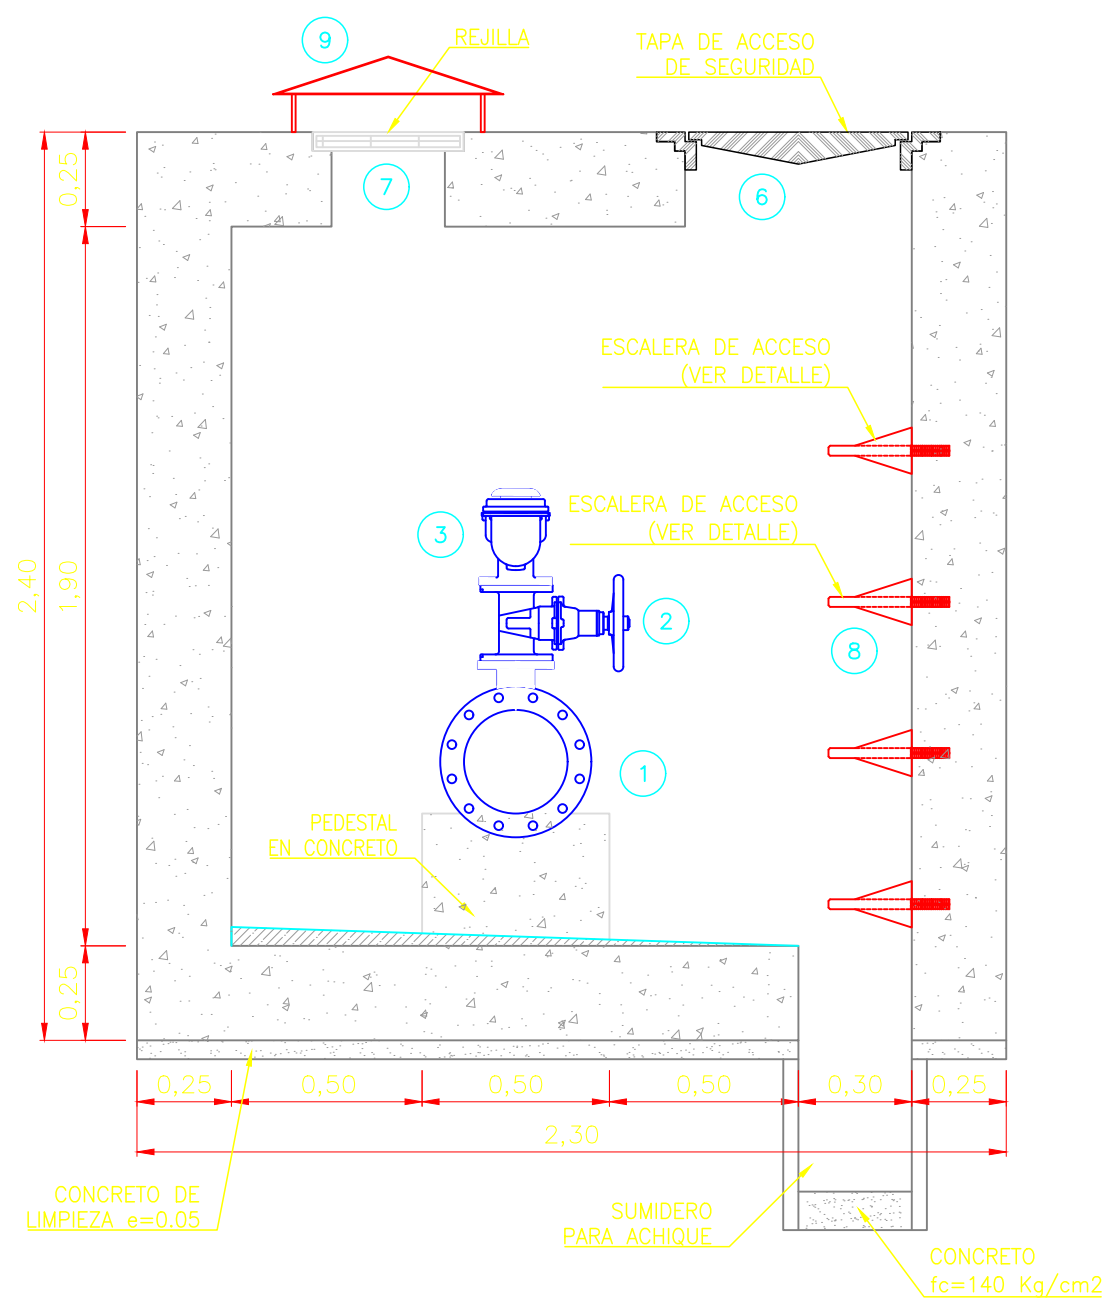


CORTE A-A
CAJA VÁLVULA VENTOSA Ø10x3''
ESCALA 1:20

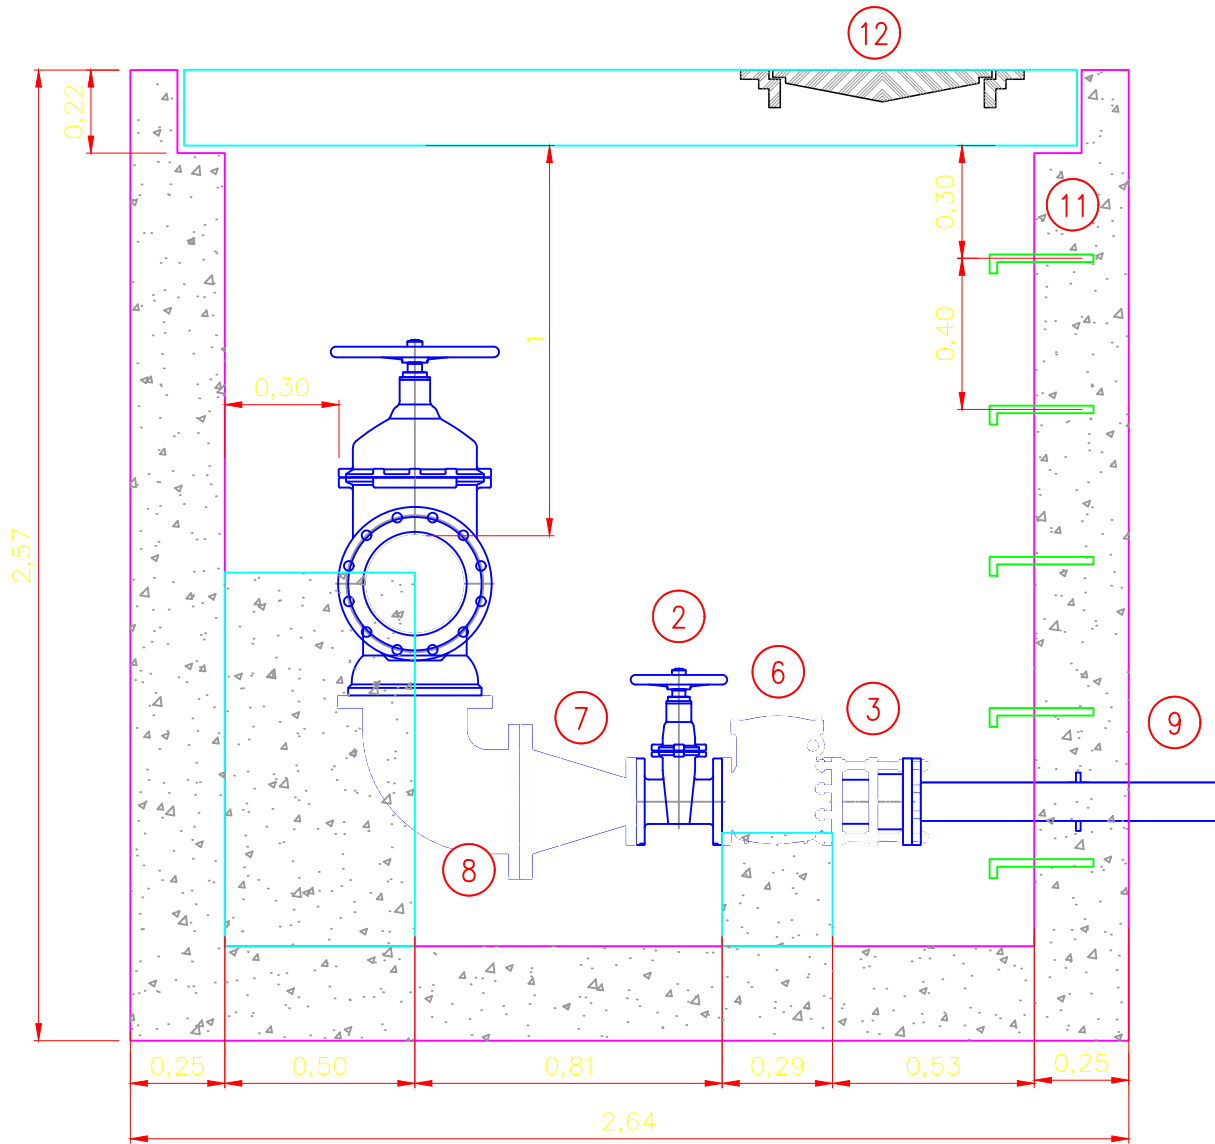


CORTE A-A
VÁLVULA DE CIERRE Ø10'' Y
VÁLVULA DE PURGA Ø4''
ESCALA 1:20

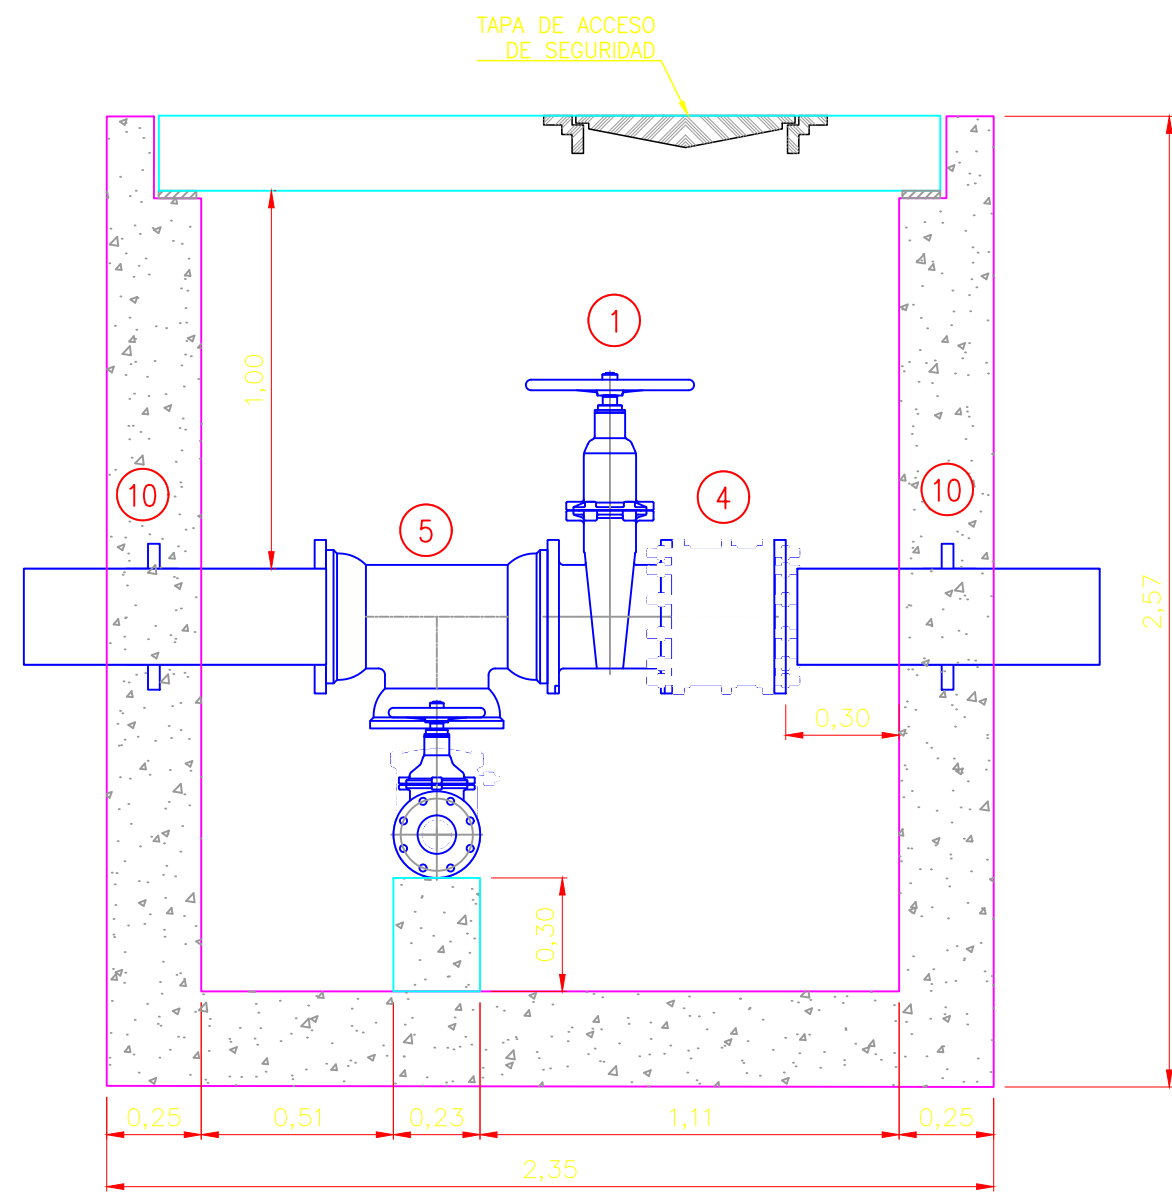


CORTE B-B
VÁLVULA DE CIERRE Ø10'' Y
VÁLVULA DE PURGA Ø4''
ESCALA 1:20

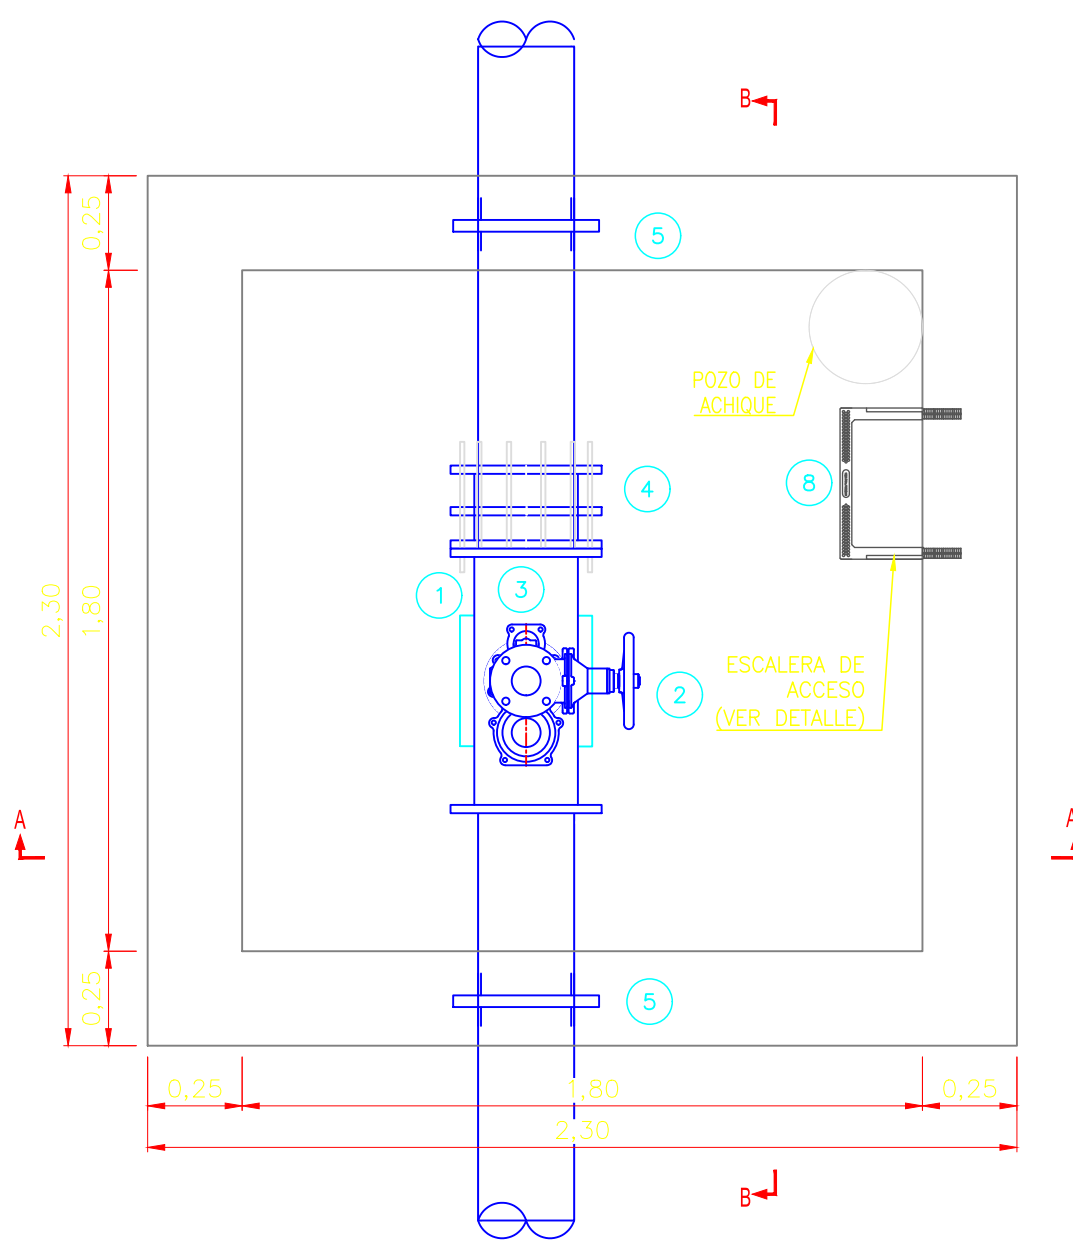


PLANTA SUPERIOR
CAJA VÁLVULA VENTOSA Ø10x3''
ESCALA 1:20

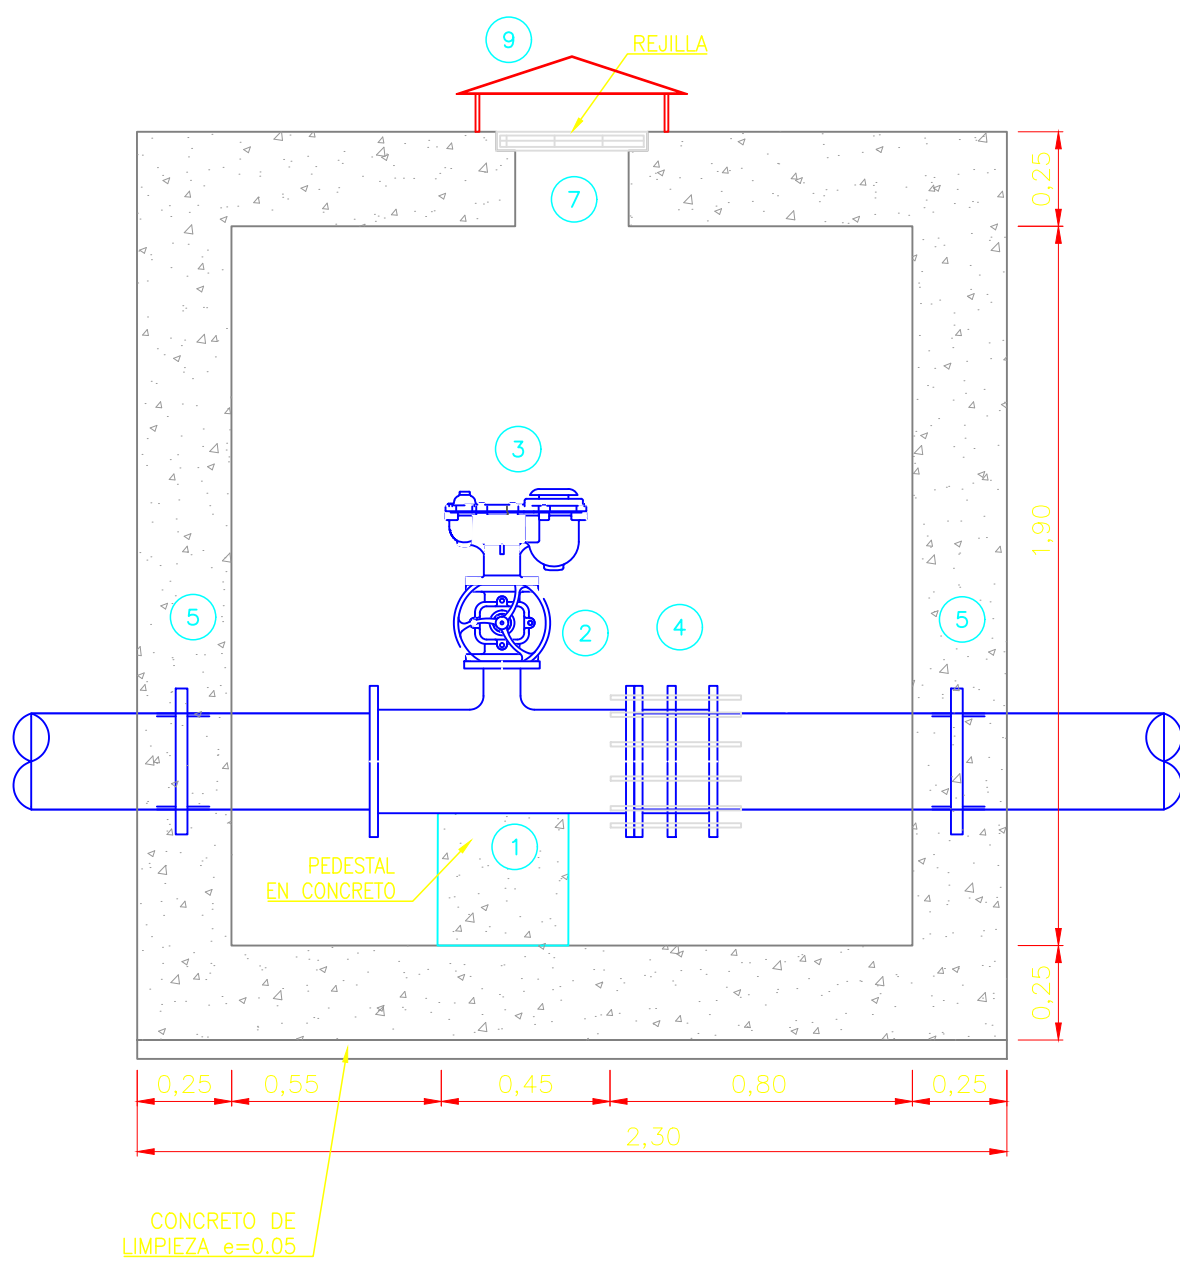

CORTE B-B
CAJA VÁLVULA VENTOSA Ø10x3''
ESCALA 1:20

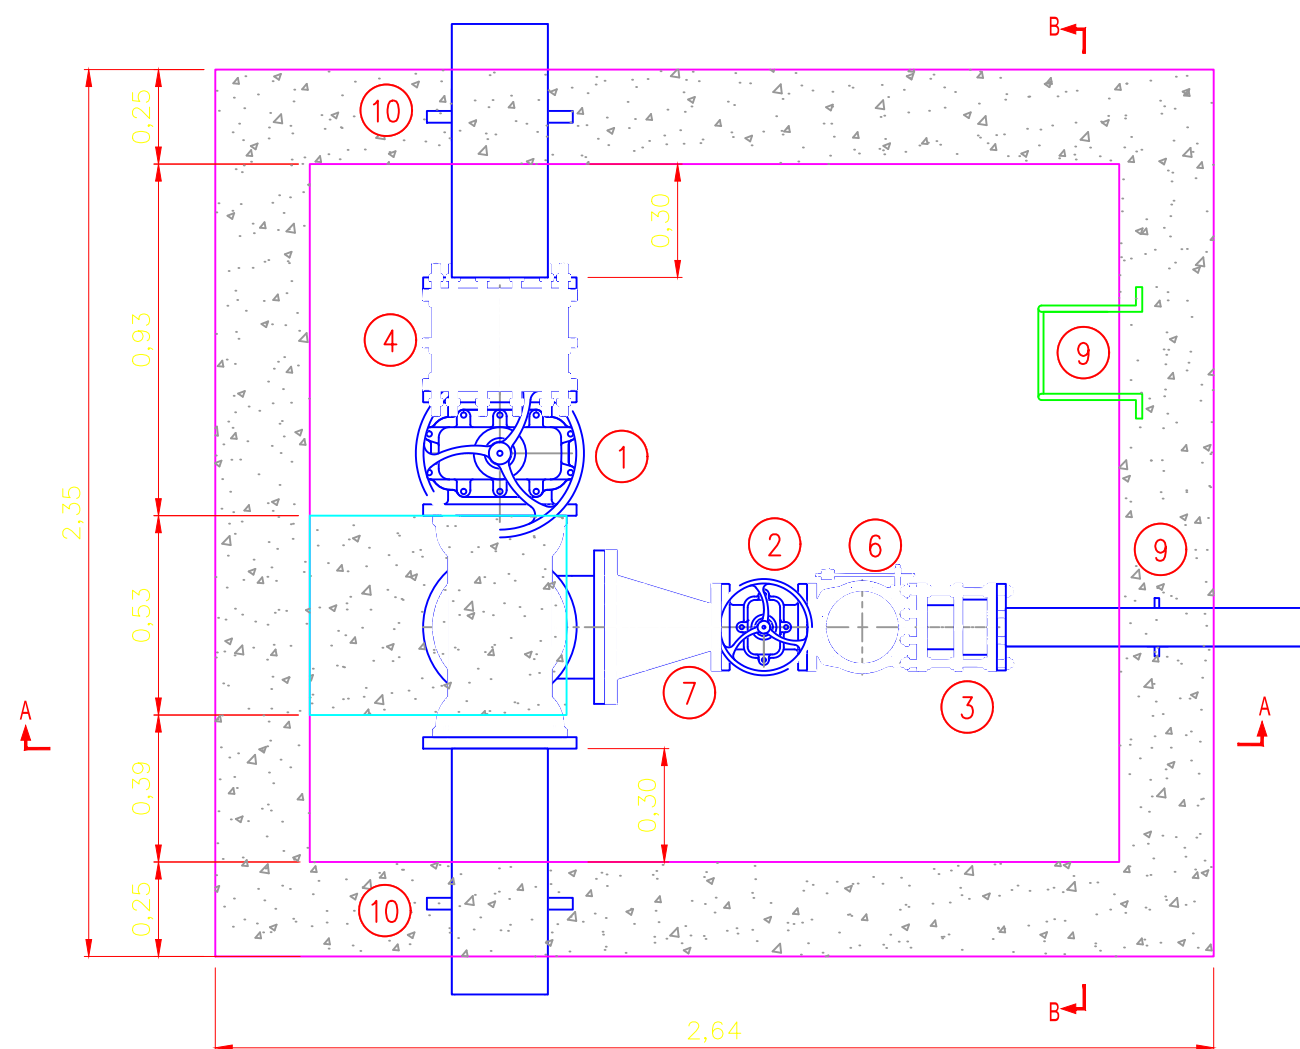

PLANTA
VÁLVULA DE CIERRE Ø10'' Y
VÁLVULA DE PURGA Ø4''
ESCALA 1:20

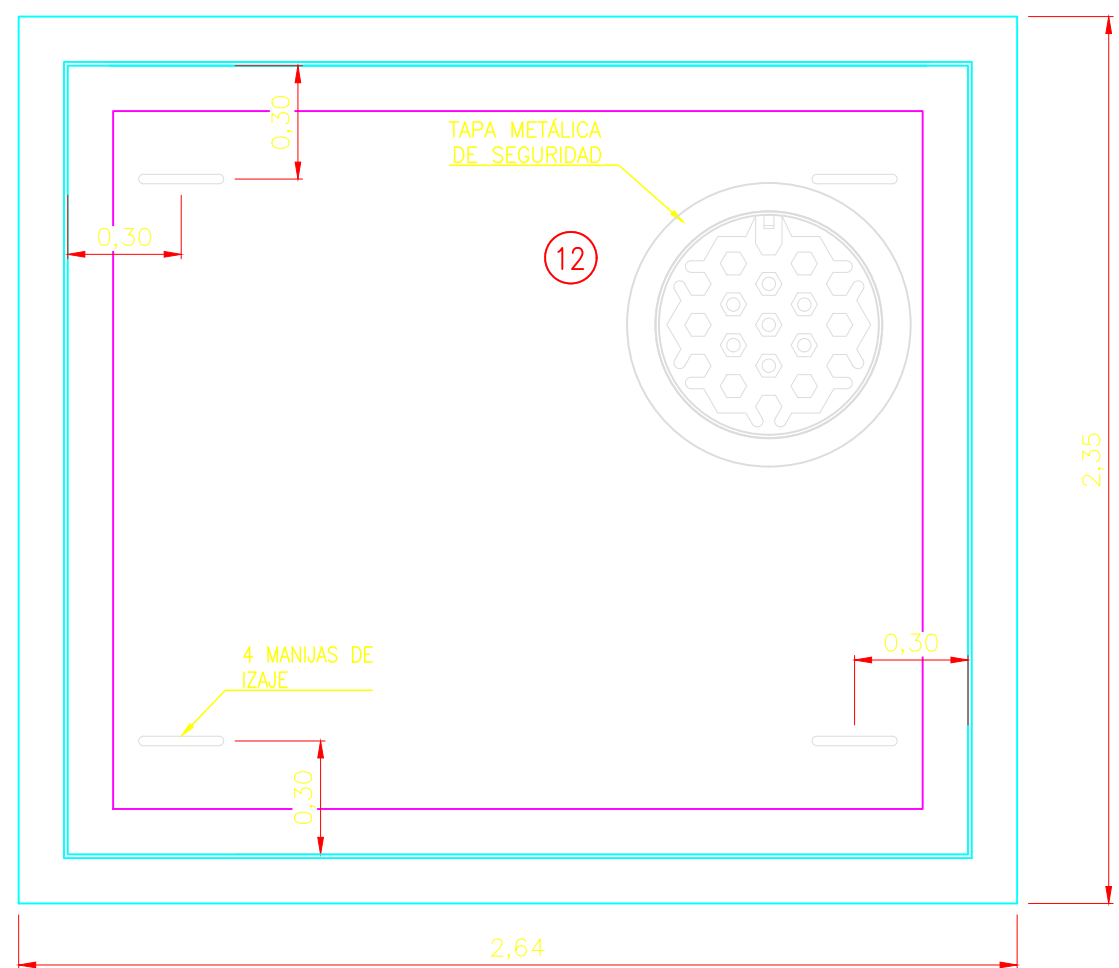

PLANTA SUPERIOR
VÁLVULA DE CIERRE Ø10'' Y
VÁLVULA DE PURGA Ø4''
ESCALA 1:20

CAJA VÁLVULA DE VENTOSA Ø10x3''				
No.	ITEM	DIÁMETRO	MATERIAL	CANTIDAD
1	TEE BB PN10	10" x 3"	HD	1
2	VÁLVULA DE COMPUERTA PN10	3"	HD	1
3	VÁLVULA VENTOSA PN10	3"	HD	1
4	UNIÓN DE MONTAJE BB PN10	10"	HD	1
5	NIPLE PASAMURO BB PN10 L=0.90m	10"	HD	2
6	TAPA DE ACCESO RECTANGULAR	0.6	CONCRETO	1
7	REJILLA L=0.30x0.30m	—	—	1
8	ESCALERA TIPO GATO (m)	—	HG	2.40
9	SOMBRERETE DE PROTECCIÓN	—	—	1

CAJA VÁLVULA DE PURGA (TUB. PRINCIPAL 10" PURGA 4")				
No.	ITEM	DIÁMETRO	MATERIAL	CANTIDAD
1	VÁLVULA COMPUERTA PN10	10"	HD	1
2	VÁLVULA COMPUERTA PN10	4"	HD	1
3	JUNTA DE MONTAJE PN10	4"	HD	1
4	JUNTA DE MONTAJE PN10	10"	HD	1
5	TEE BB PN10	10"x 4"	HD	1
6	VÁLVULA CHEQUE PN10	4"	HD	1
7	REDUCCIÓN BB PN10	10"x 4"	HD	1
8	CODO 90° BB PN10	10"	HD	1
9	NIPLE PASAMURO BB PN10 L=0.80 m	4"	HD	1
10	NIPLE PASAMURO BB PN10 L=0.80 m	10"	HD	2
11	ESCALERA TIPO GATO (m)	3/4 "	HG	2.1
12	TAPA DE ACCESO RECTANGULAR	—	CONCRETO	1

