


PLANO PROVISIONAL No. 01 SECTOR 01, BOYA DE MAR APROXIMACIÓN

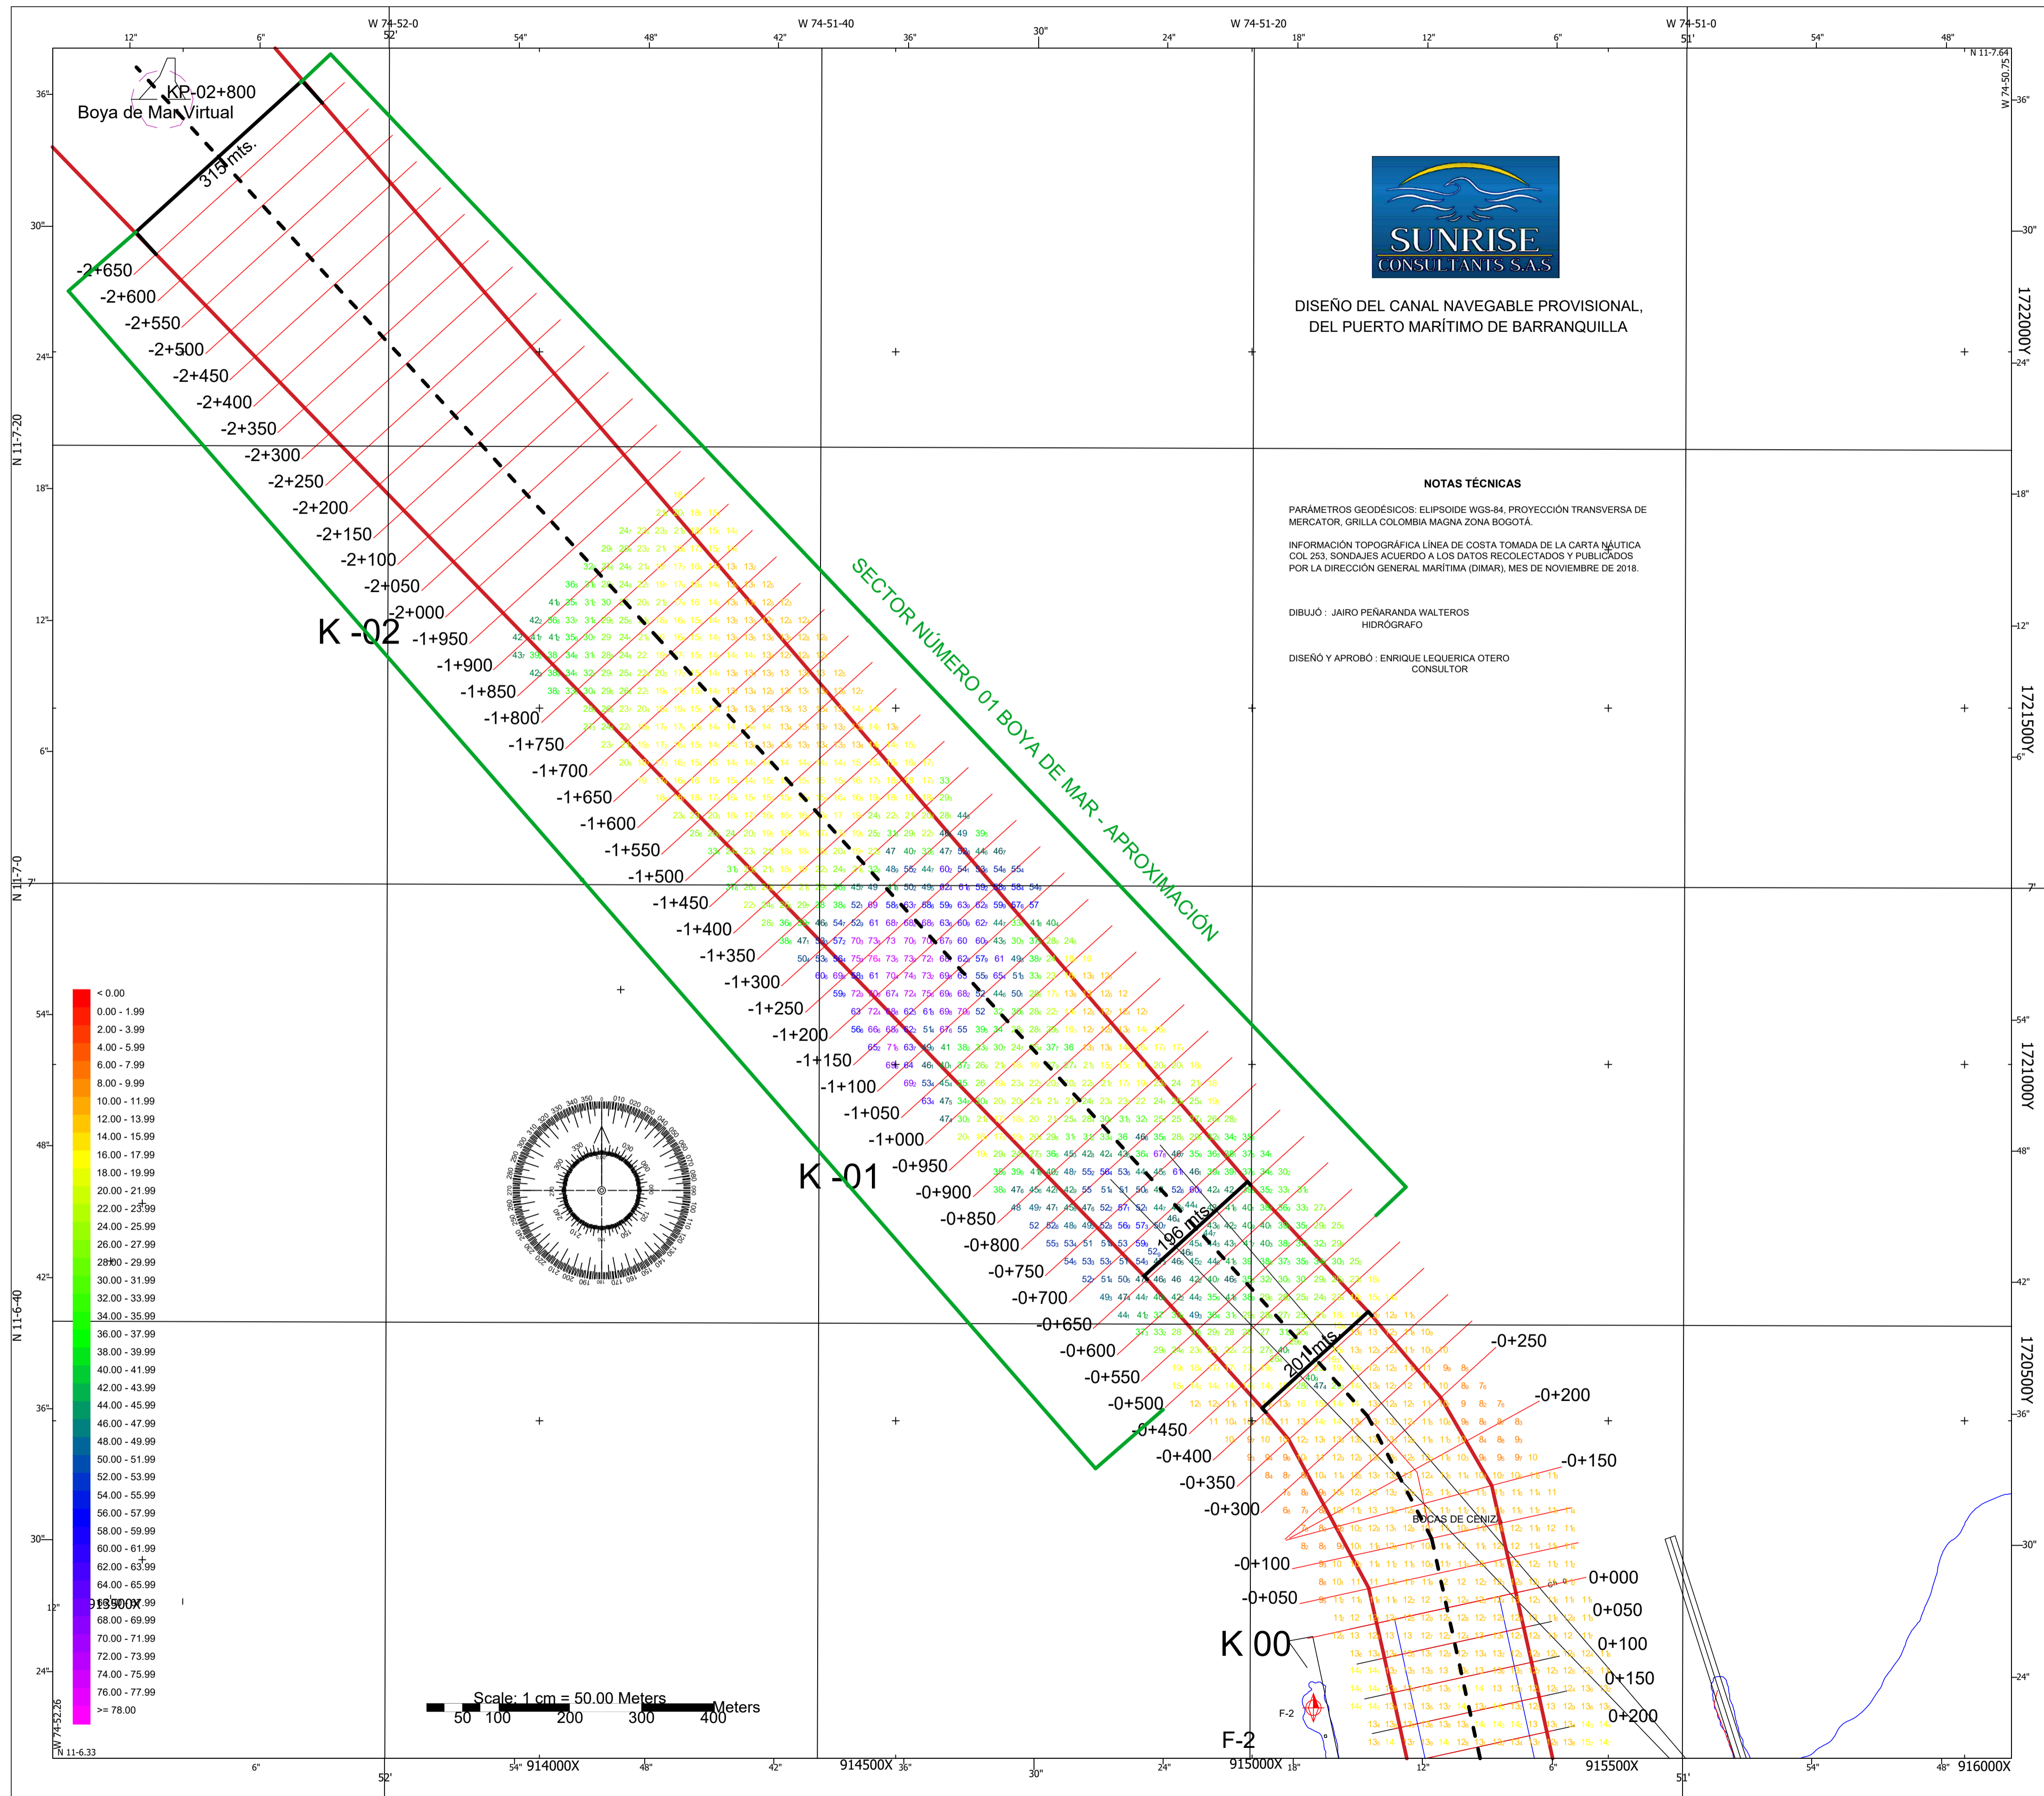

DISEÑO DEL CANAL NAVEGABLE PROVISIONAL,
DEL PUERTO MARÍTIMO DE BARRANQUILLA

NOTAS TÉCNICAS

PARÁMETROS GEODÉSICOS: ELIPSOIDE WGS-84. PROYECCIÓN TRANSVERSA DE MERCATOR, GRILLA COLOMBIA MAGNA ZONA BOGOTÁ.

INFORMACIÓN TOPOGRÁFICA LÍNEA DE COSTA TOMADA DE LA CARTA NAÚTICA COL. 253, SONDAJES AGUIERO A LOS DATOS RECOLECTADOS Y PUBLICADOS POR LA DIRECCIÓN GENERAL MARÍTIMA (DIMAR), MES DE NOVIEMBRE DE 2018.

DIBUJO: JAIRO PEÑARANDA WALTEROS
HIDROGRAFO

DISEÑO Y APROBÓ: ENRIQUE LEQUERICA OTERO
CONSULTOR

Scale: 1 cm = 50.00 Meters
50 100 200 300 400 Meters

