


PLANO PROVISIONAL No. 6A SECTOR 03, SUBSECTOR LA LOMA

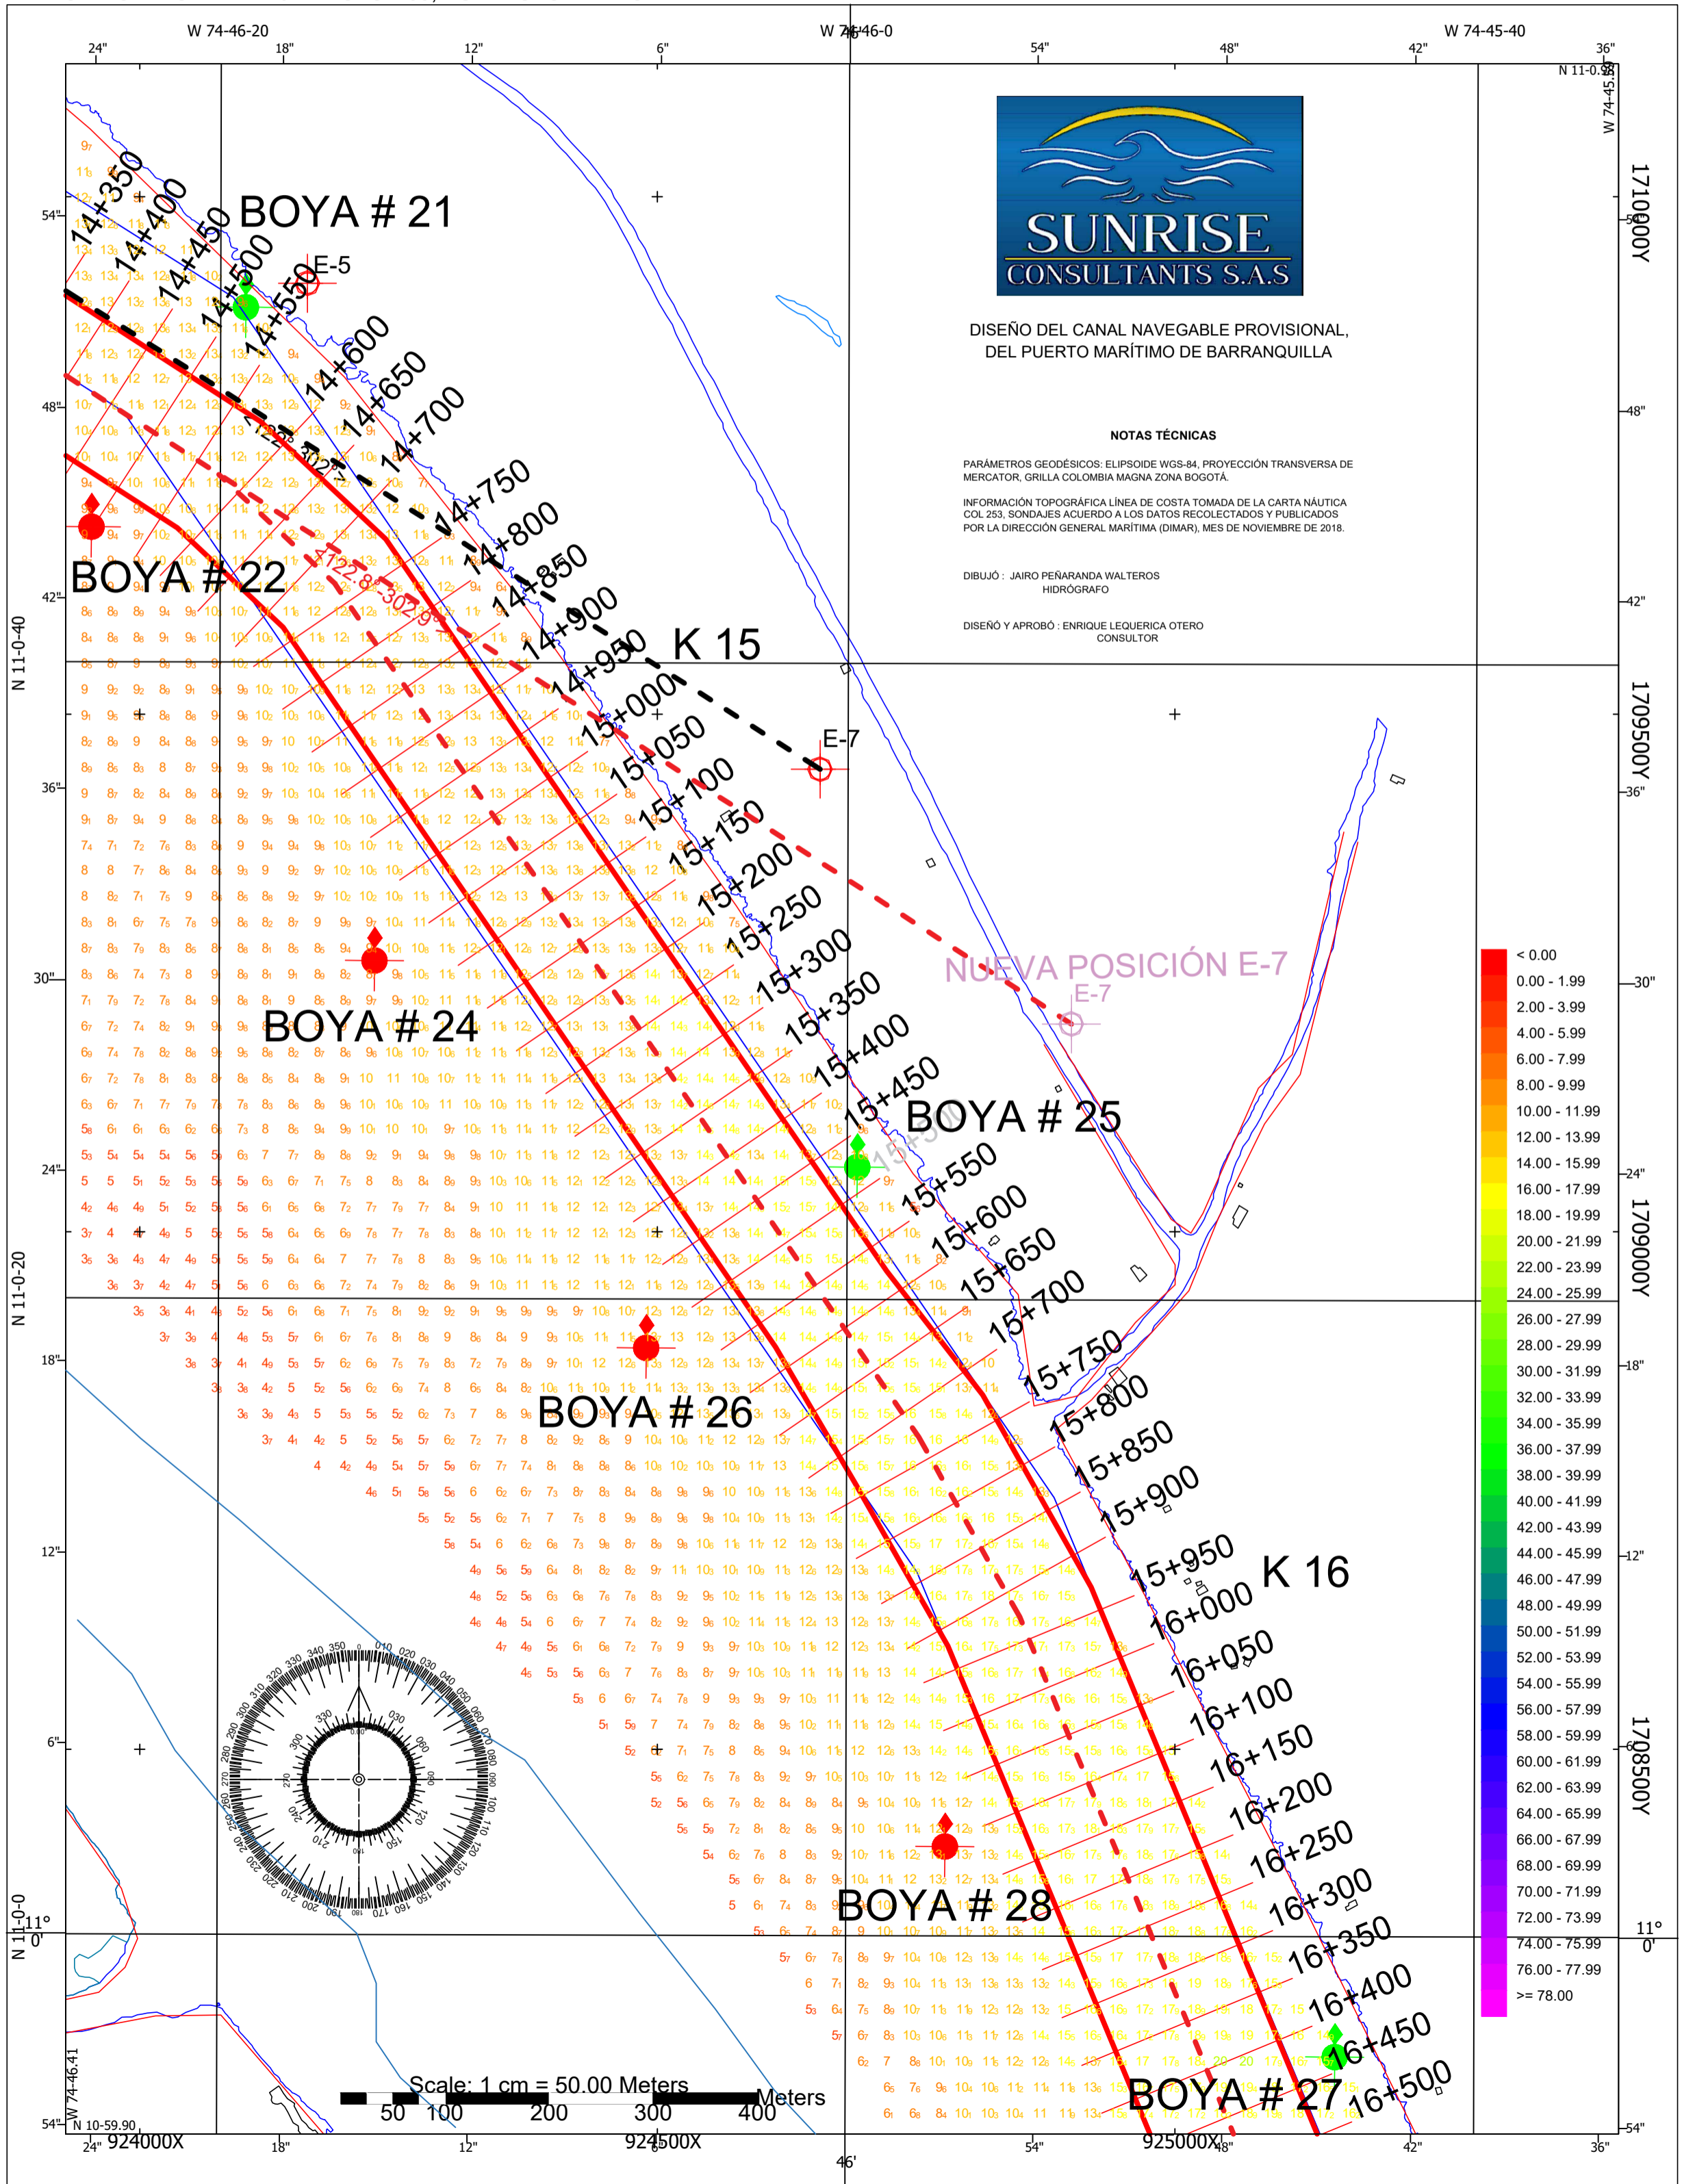

DISEÑO DEL CANAL NAVEGABLE PROVISIONAL,
DEL PUERTO MARÍTIMO DE BARRANQUILLA

NOTAS TÉCNICAS

PARÁMETROS GEODÉSICOS: ELIPSOIDE WGS-84, PROYECCIÓN TRANSVERSA DE MERCATOR, GRILLA COLOMBIA MAGNA ZONA BOGOTÁ.

INFORMACIÓN TOPOGRÁFICA LÍNEA DE COSTA TOMADA DE LA CARTA NAÚTICA COL 253, SONDAJES ACUERDO A LOS DATOS RECOLECTADOS Y PUBLICADOS POR LA DIRECCIÓN GENERAL MARÍTIMA (DIMAR), MES DE NOVIEMBRE DE 2018.

DIBUJÓ : JAIRO PEÑARANDA WALTEROS
HIDROGRAFO

DISEÑO Y APROBÓ : ENRIQUE LEQUERICA OTERO
CONSULTOR

