



Value Investment Colombia S.A.S.  
Calle 79B # 7 - 59 Piso 2  
Teléfono: (57-1) 249 3585  
Bogotá, Colombia



Proyectar Consultoría e Ingeniería S.A.S.  
Carrera 85 # 82-25  
Teléfono: (57-1) 535 6275 - 535 0455  
Bogotá, Colombia



Proyecto  
POLICARPA

Localización

Ingeniero

ING. HENRY ACERO GOMEZ

Mat. No. 25858011290 CND

Vo. Bo.

Mat. No.

DAVID PACHECO

OBSERVACIONES

Nombre archivo

Contenido

PLANTA PRIMERO Y SEGUNDO PISO  
RED DE SUMINISTRO

Fecha  
16 - 06 -2017





Escala

Plano No.

H003

Versión

2

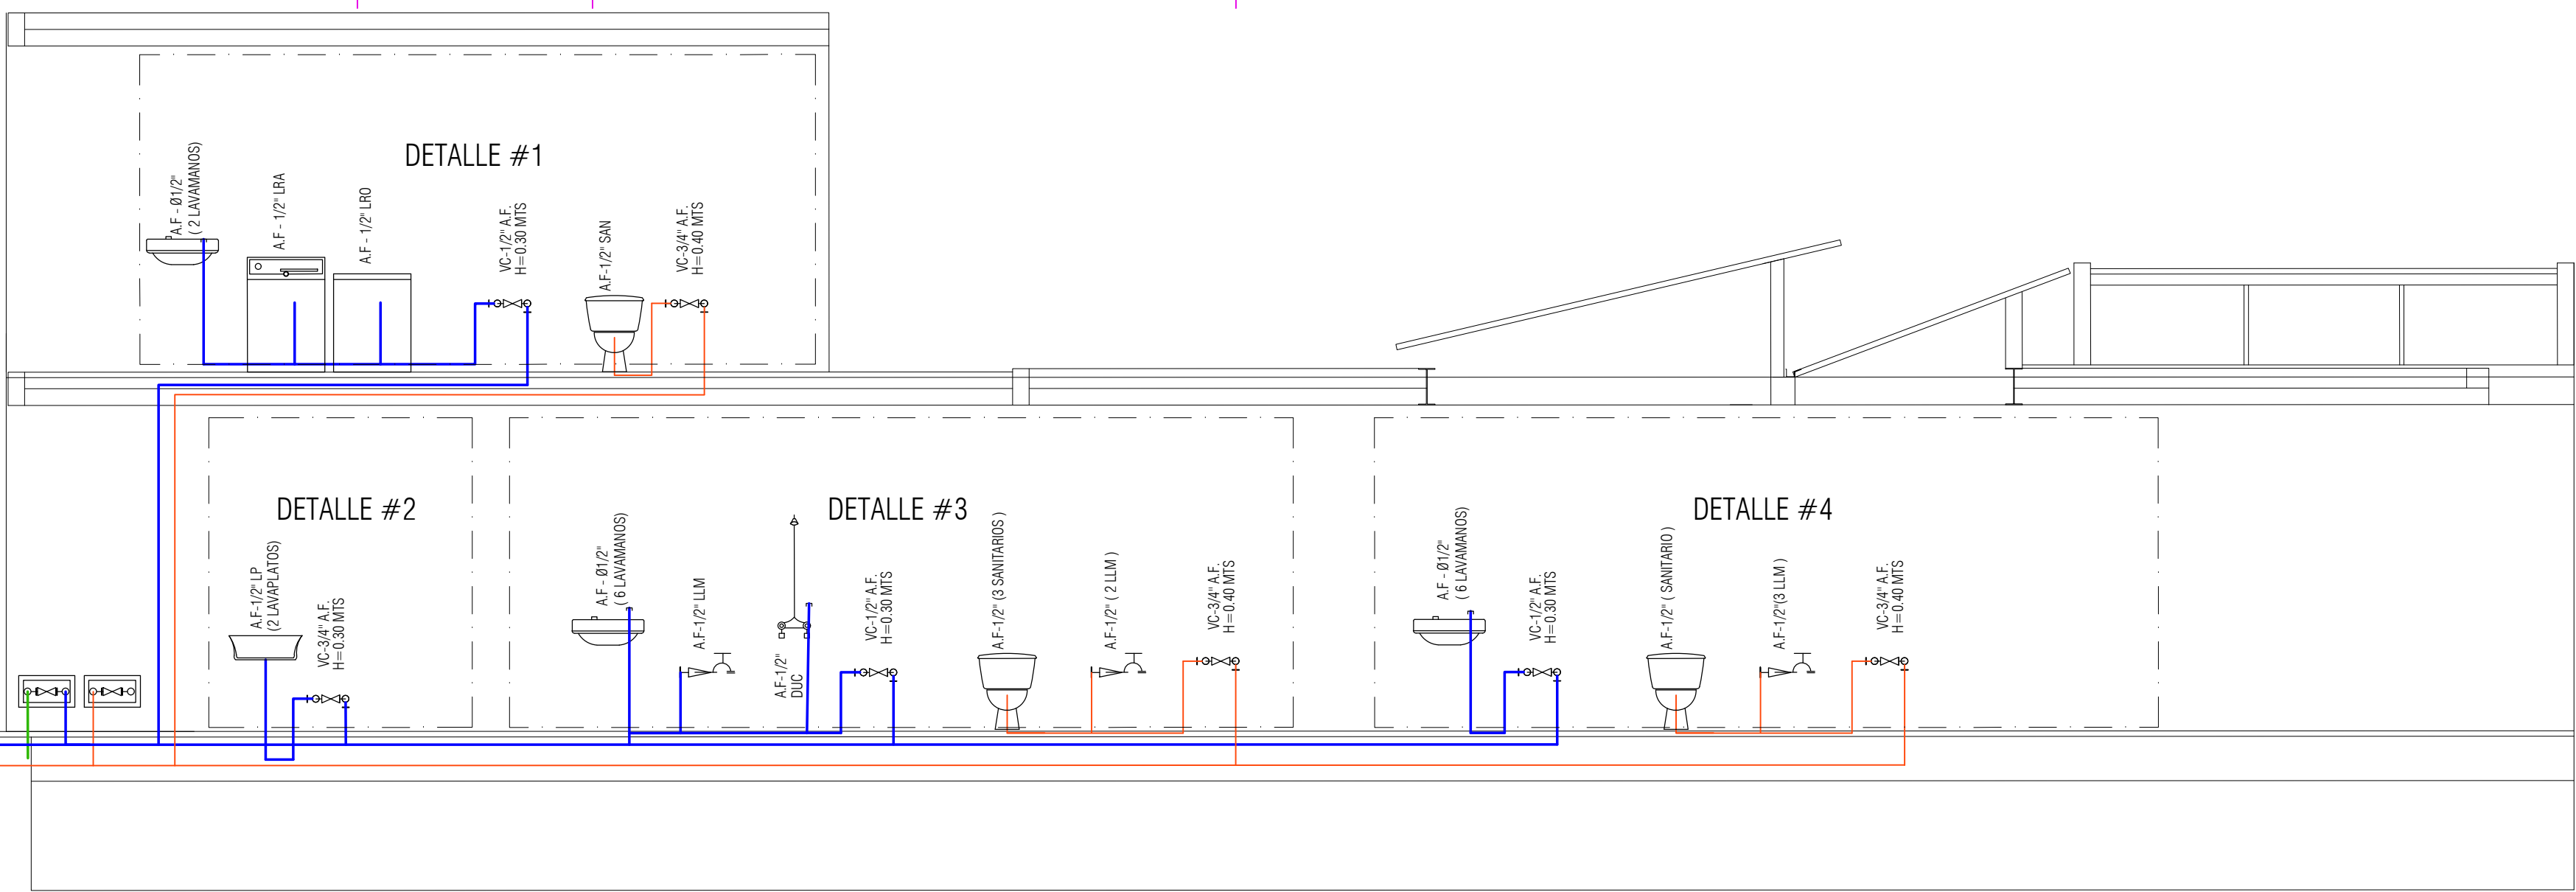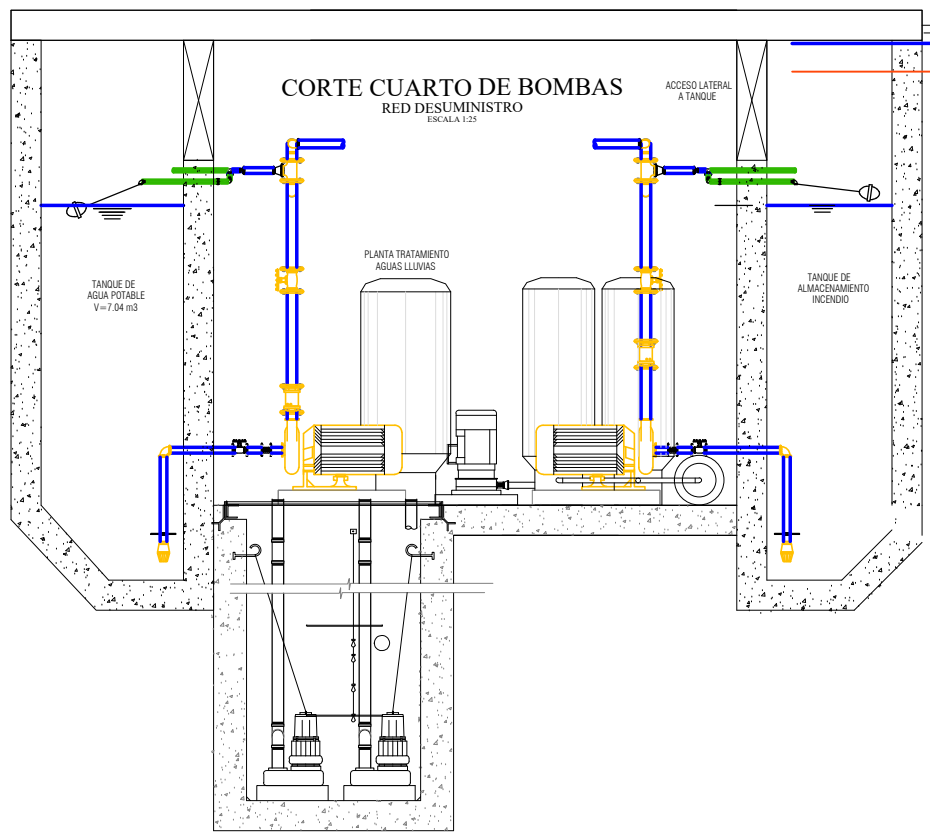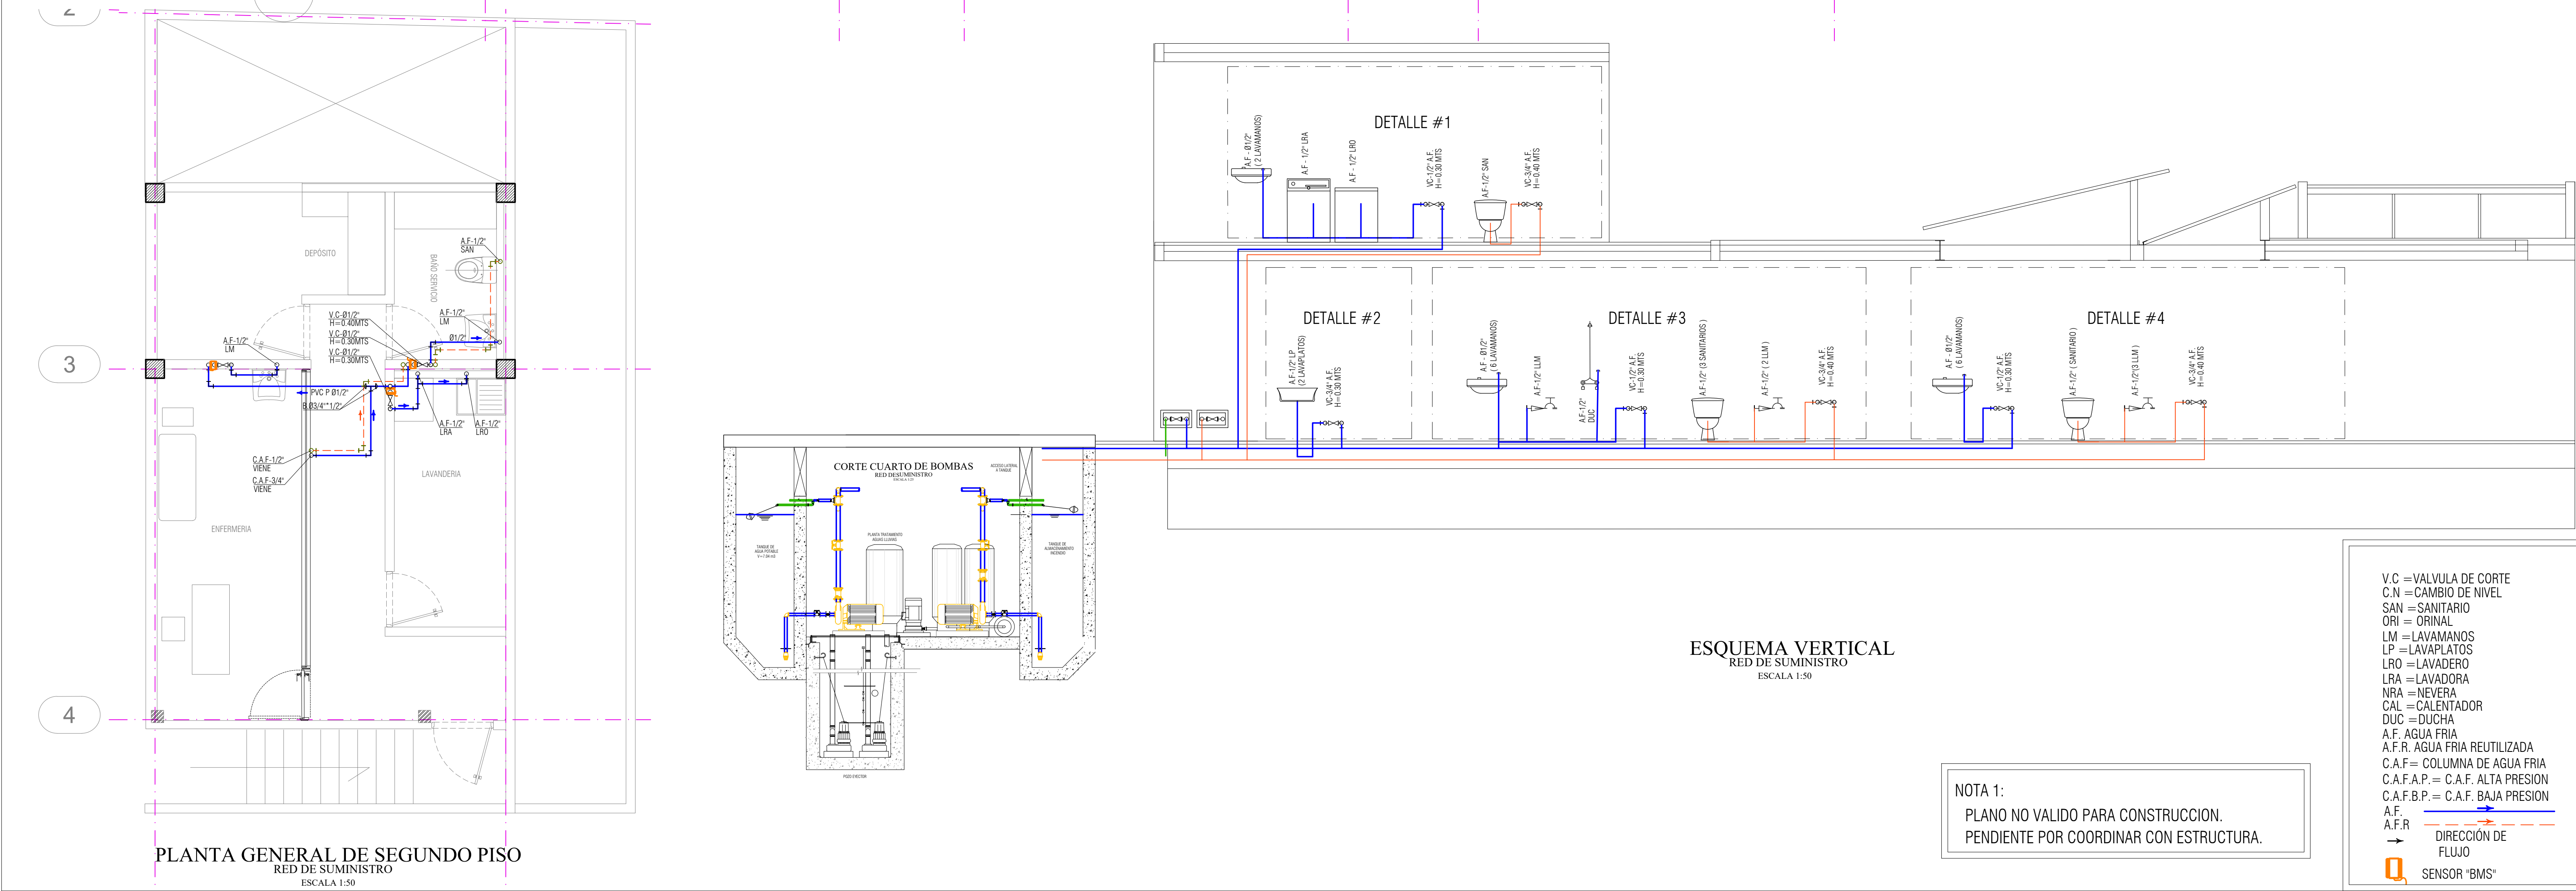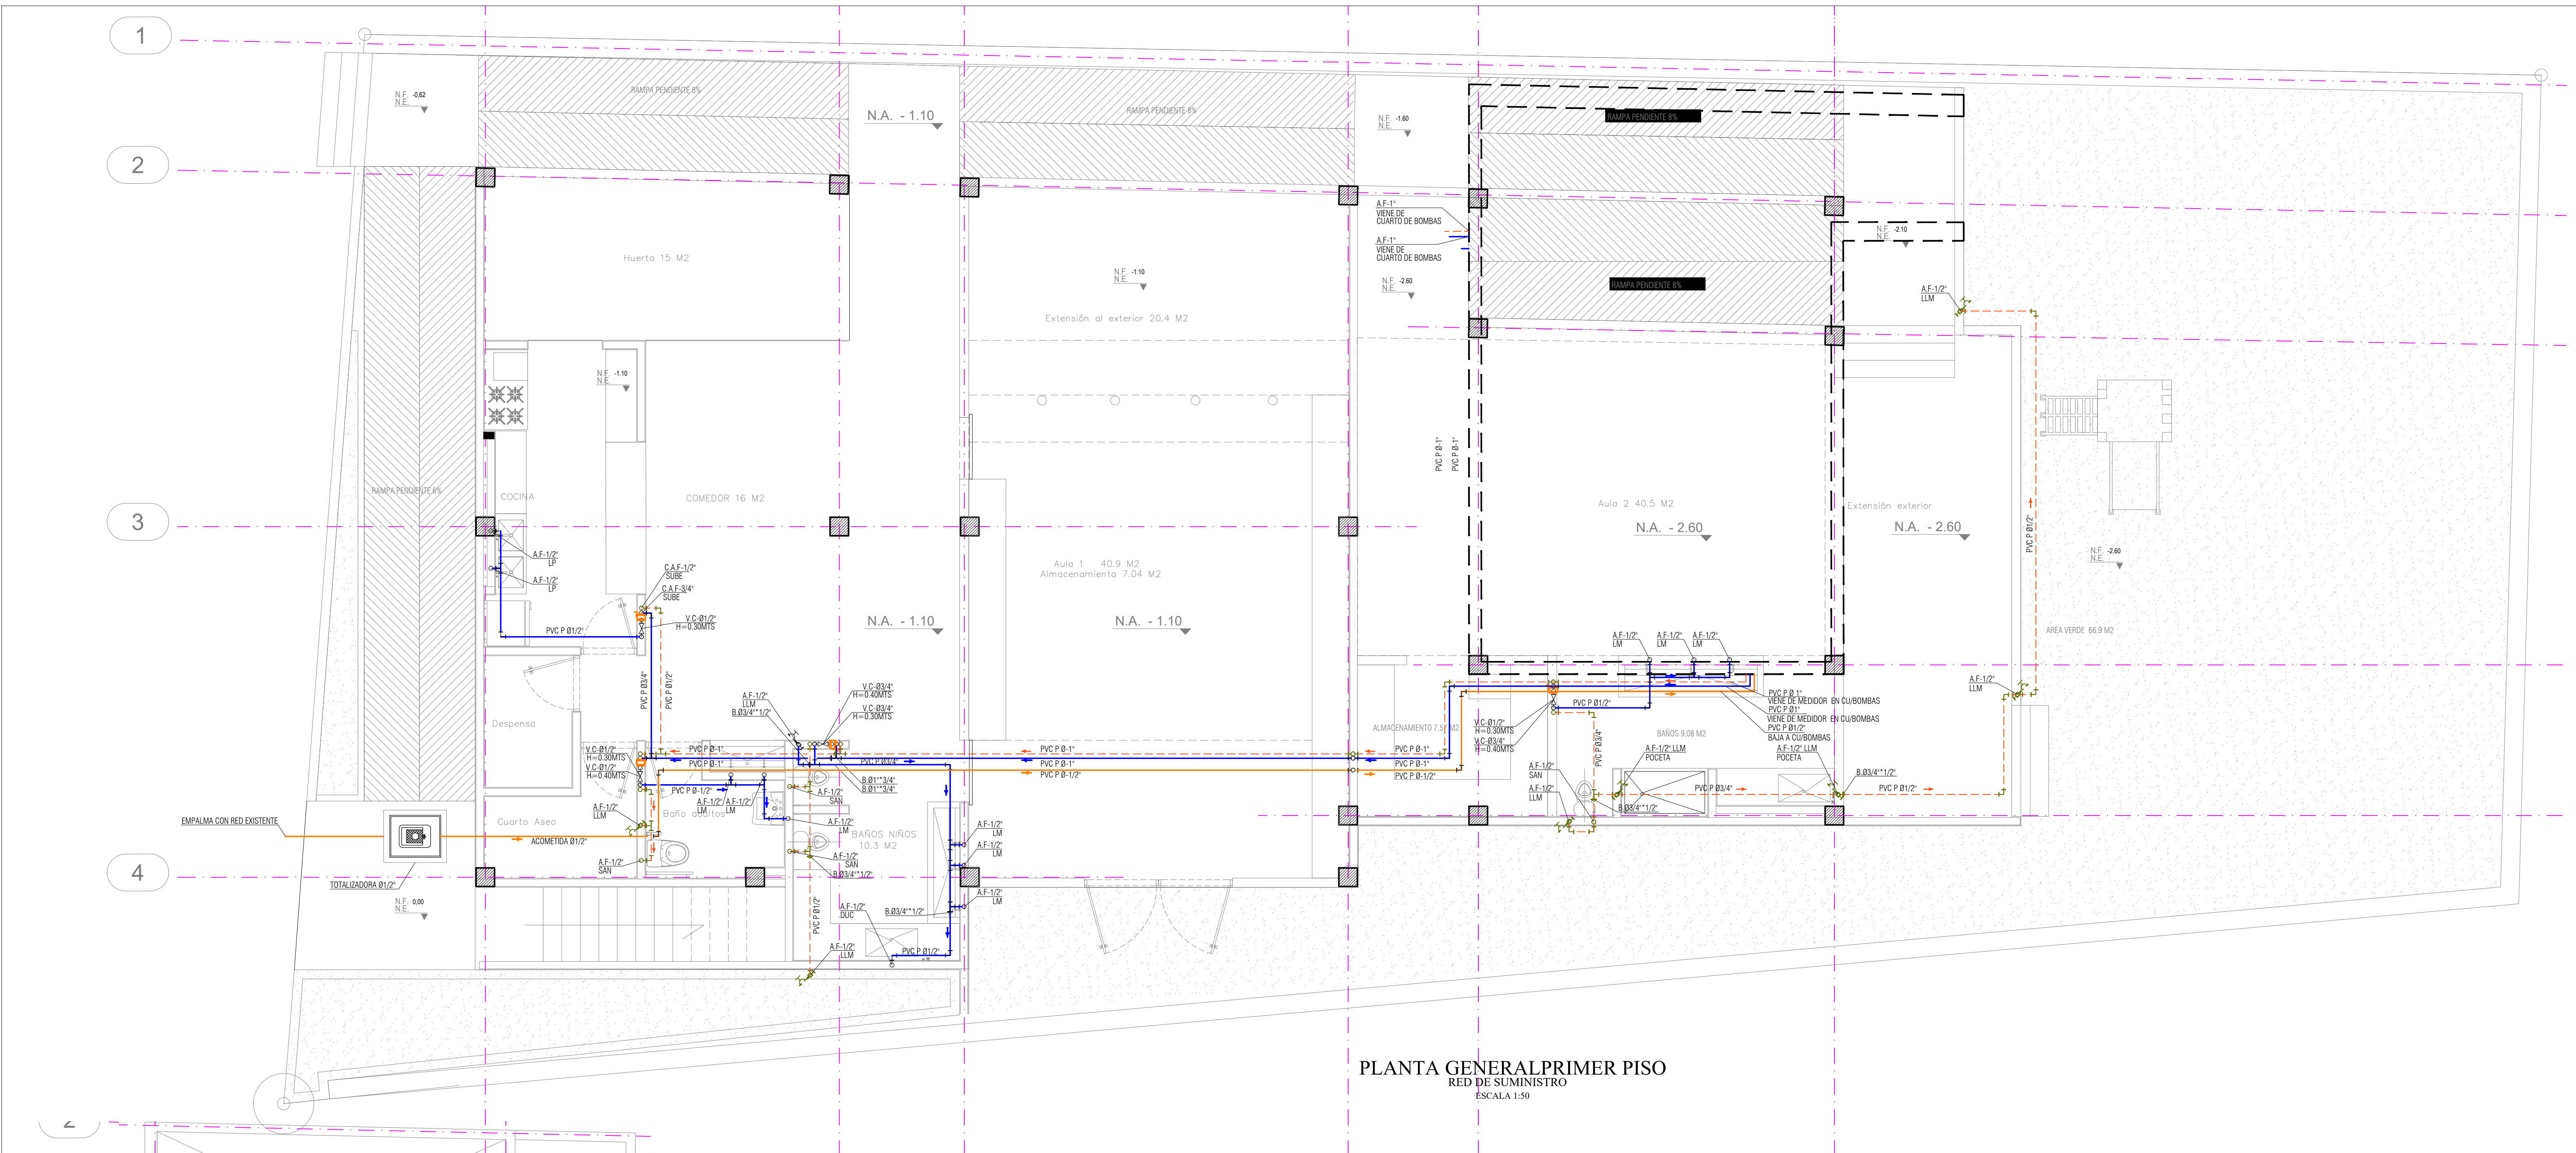

NOTA 1:  
PLANO NO VALIDO PARA CONSTRUCCION.  
PENDIENTE POR COORDINAR CON ESTRUCTURA.

V.C = VALVULA DE CORTE  
C.N = CAMBIO DE NIVEL  
SAN = SANITARIO  
ORI = ORINAL  
LM = LAVAMANS  
LP = LAVAPLATO  
LRO = LAVADERO  
LRA = LAVADORA  
NRA = NEVERA  
CAL = CALENTADOR  
DUC = DUCHA  
A.F. = AGUA FRIA  
A.F.R. = AGUA FRIA REUTILIZADA  
C.A.F. = COLUMNA DE AGUA FRIA  
C.A.F.A.P. = C.A.F. ALTA PRESION  
C.A.F.B.P. = C.A.F. BAJA PRESION  
A.F. = AGUA FRIA  
A.F.R. = AGUA FRIA REUTILIZADA  
DIRECCION DE FLUJO  
SENSOR 'BMS'