



Value Investment Colombia S.A.S.
Calle 79B # 7 - 59 Piso 2
Teléfono: (57-1) 249 3585
Bogotá, Colombia



Proyector Consultoría e Ingeniería S.A.S.
Carrera 85 # 82-25
Teléfono: (57-1) 535 6275 - 535 0455
Bogotá, Colombia



Proyecto
POLICARPA

Localización

Ingeniero

ING. HENRY ACERO GOMEZ

Mat. No. 25858011290 CND

Vo. Bo.

Mat. No.

DAVID PACHECO

OBSERVACIONES

Nombre archivo

Contenido

PLANTA DE CUBIERTAS
RED DE DESAGUES

Fecha
16 - 06 -2017



Escala

Plano No.

H002

Versión

1

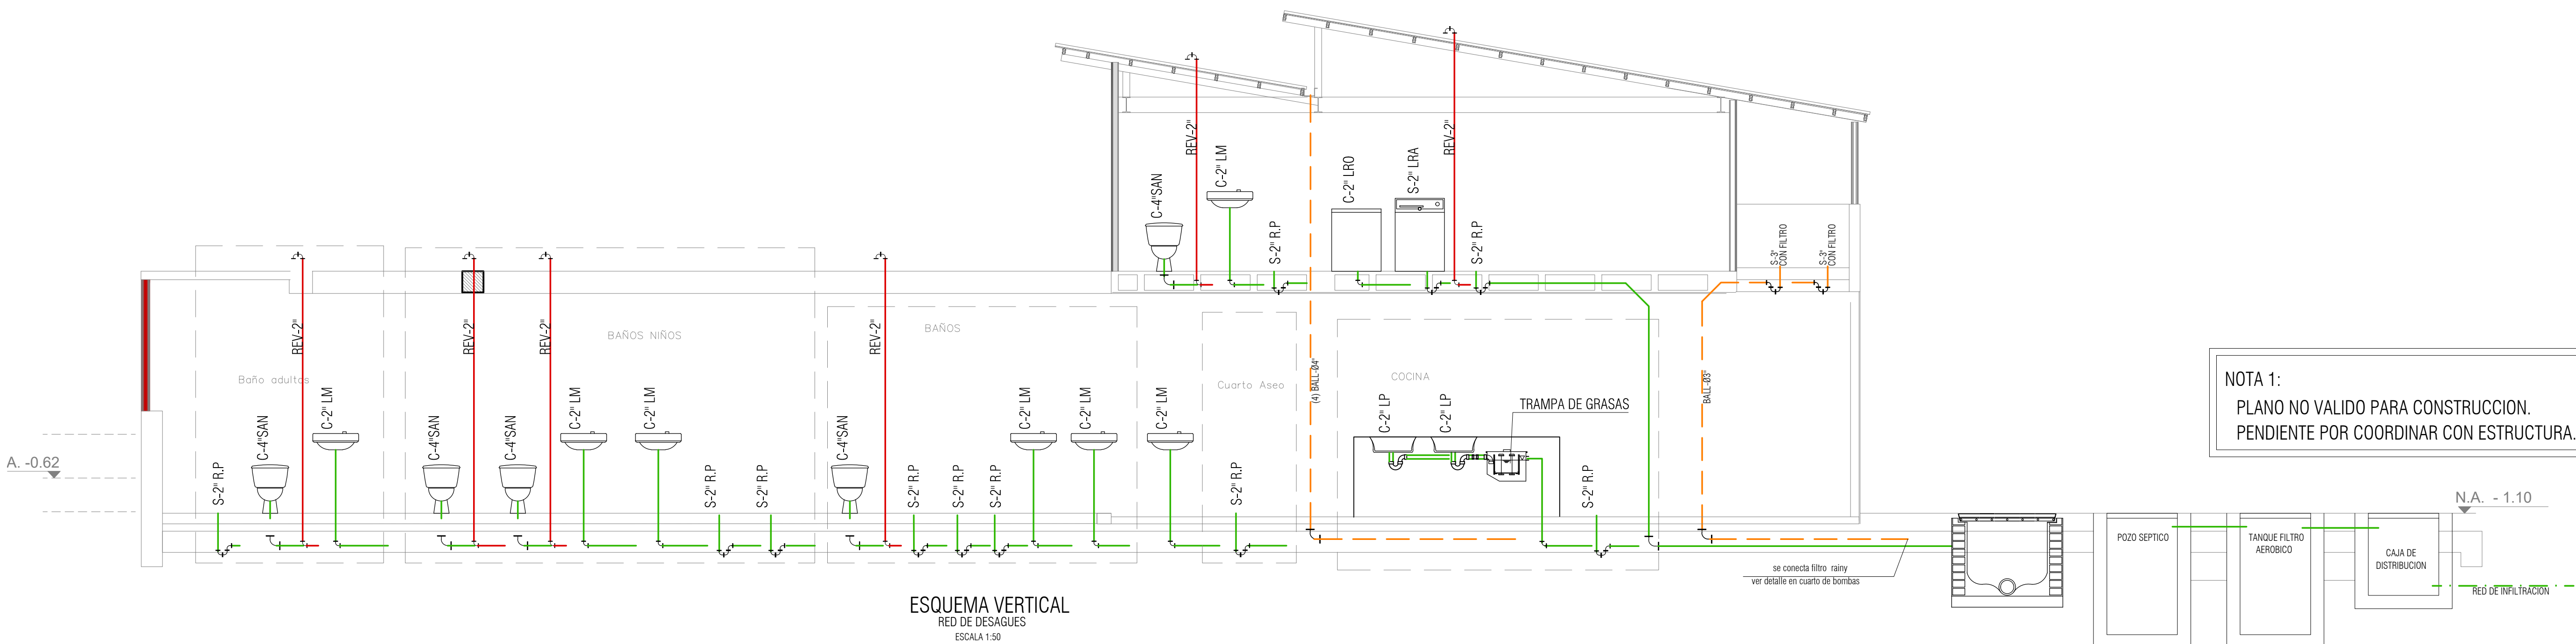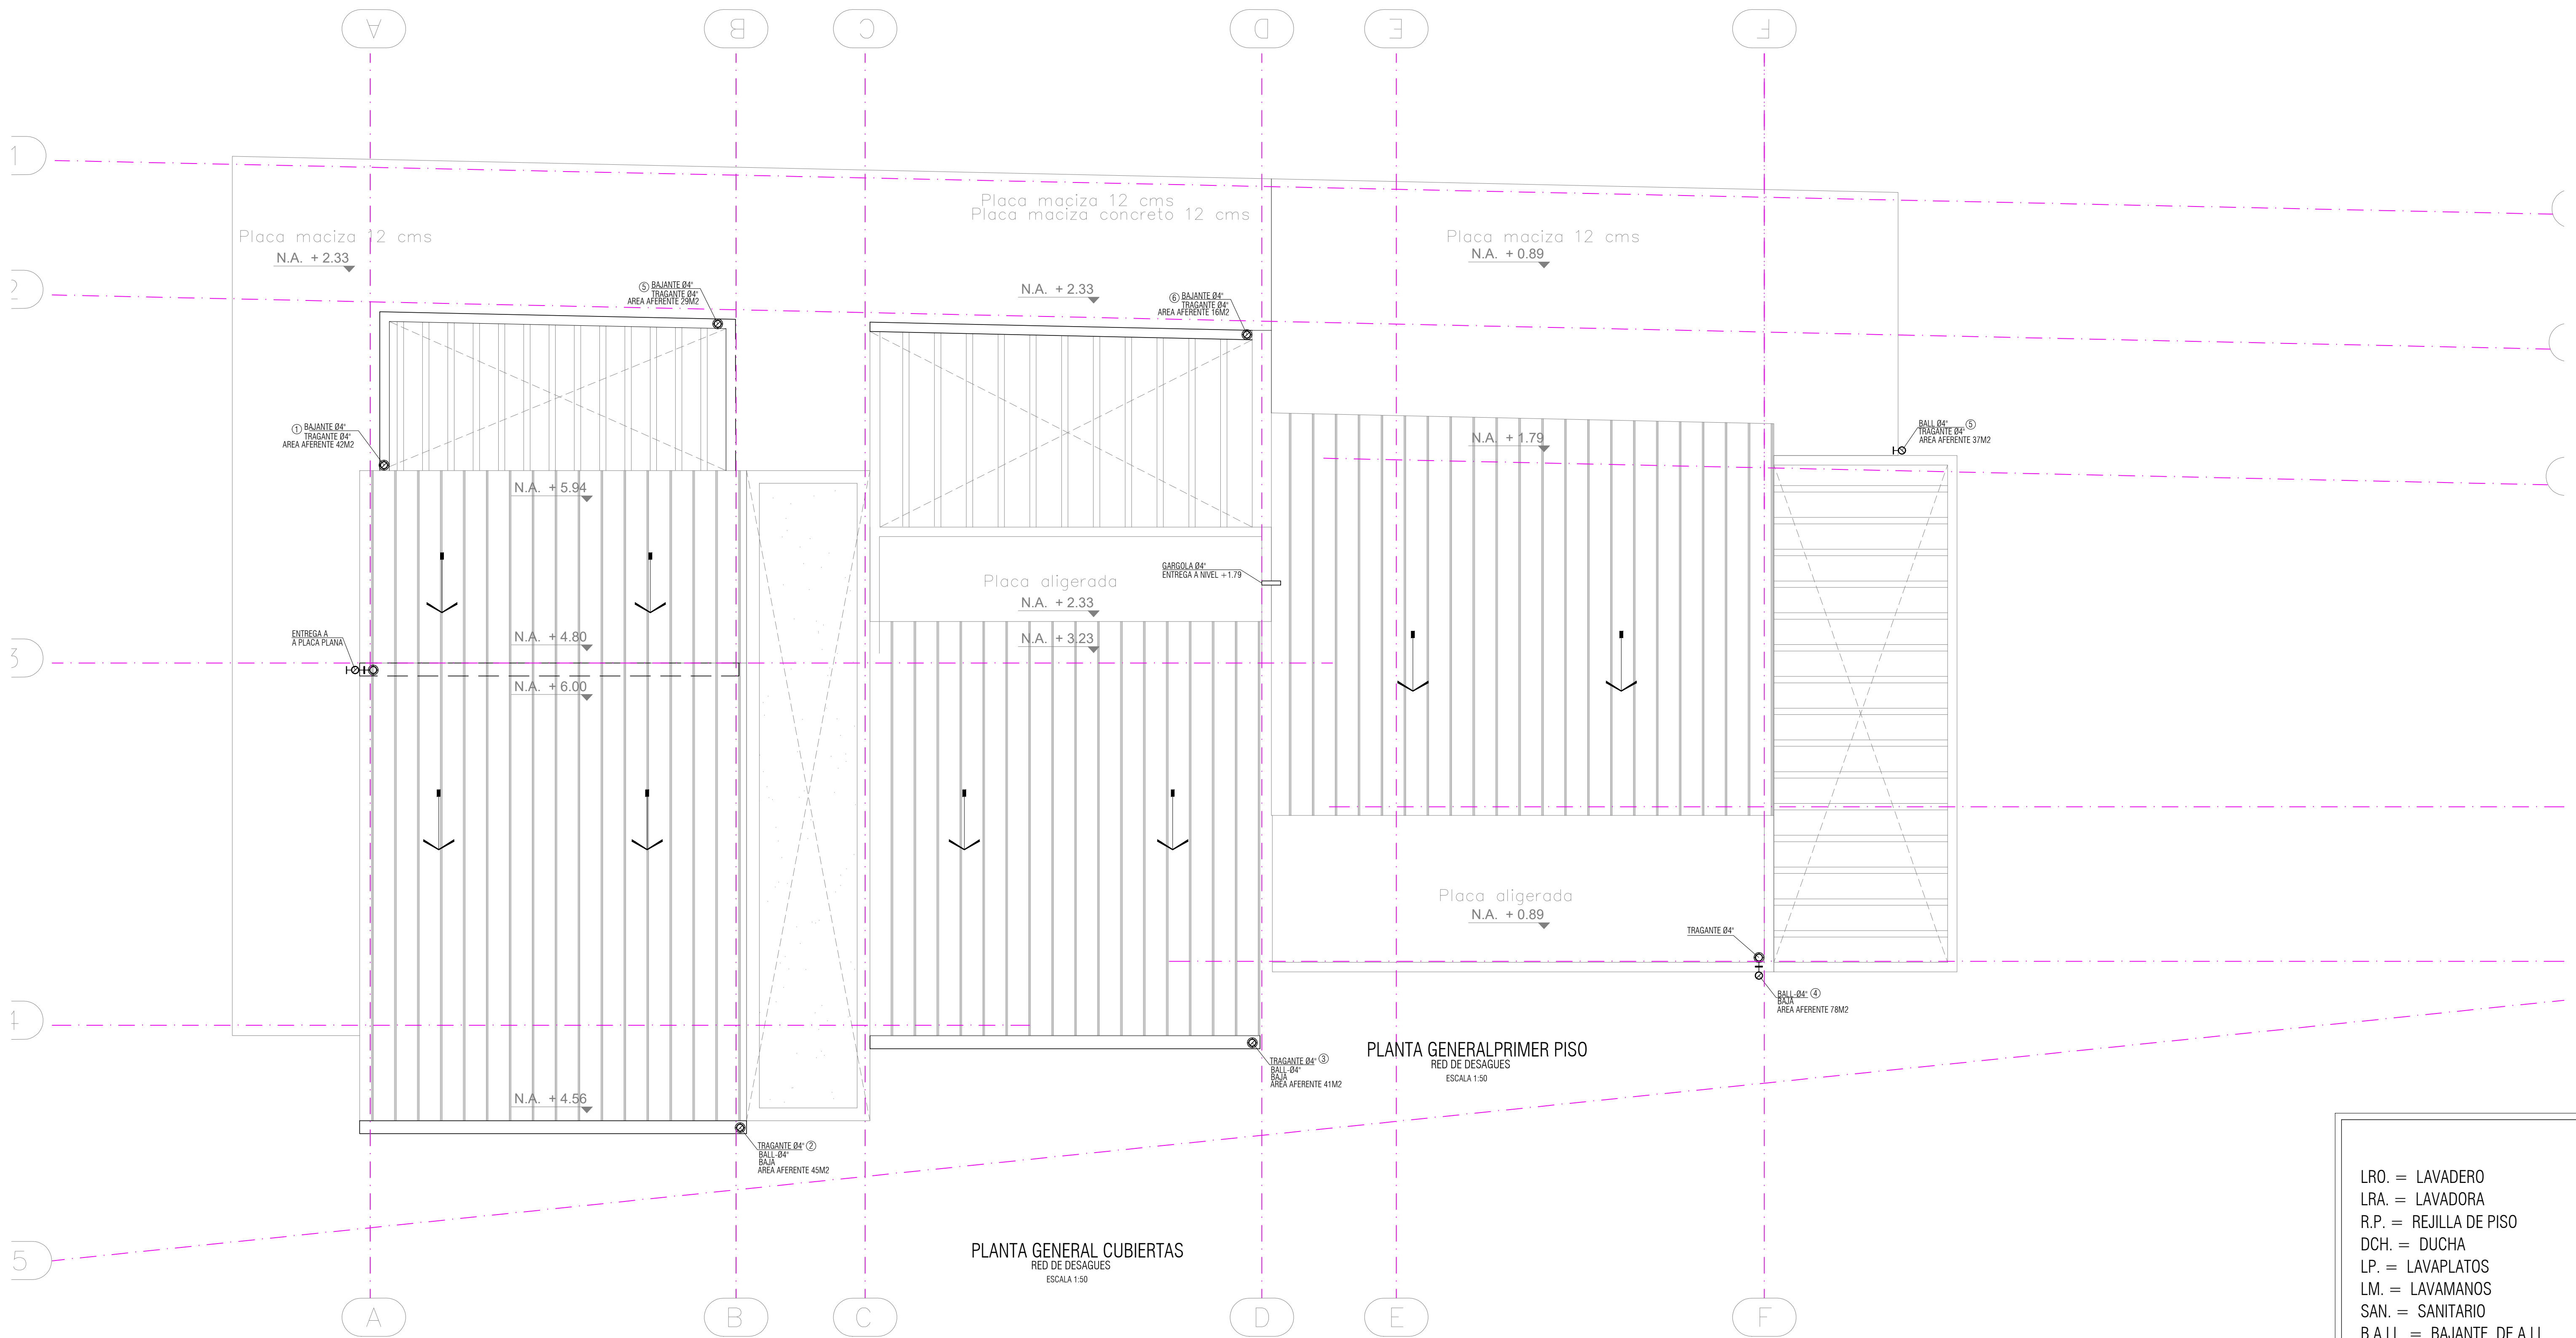

NOTA 1:
PLANO NO VALIDO PARA CONSTRUCCION.
PENDIENTE POR COORDINAR CON ESTRUCTURA.