



Value Investment Colombia S.A.S.
Calle 79B # 7 - 59 Piso 2
Teléfono: (57-1) 249 3585
Bogotá, Colombia



Proyector Consultoría e Ingeniería S.A.S.
Carrera 85 # 82-25
Teléfono: (57-1) 535 6275 - 535 0455
Bogotá, Colombia



Proyecto
PAUJIL

Localización

Ingeniero

ING. HENRY ACERO GOMEZ

Mat. No. 25858011290 CND

Vo. Bo.

Mat. No.

LEIDY ARENAS

OBSERVACIONES

Nombre archivo

Contenido

PLANTA CUBIERTA
RED DE DESAGUES

Fecha
25-08-2017


Escala
1:50

Plano No.

H003

Versión

1

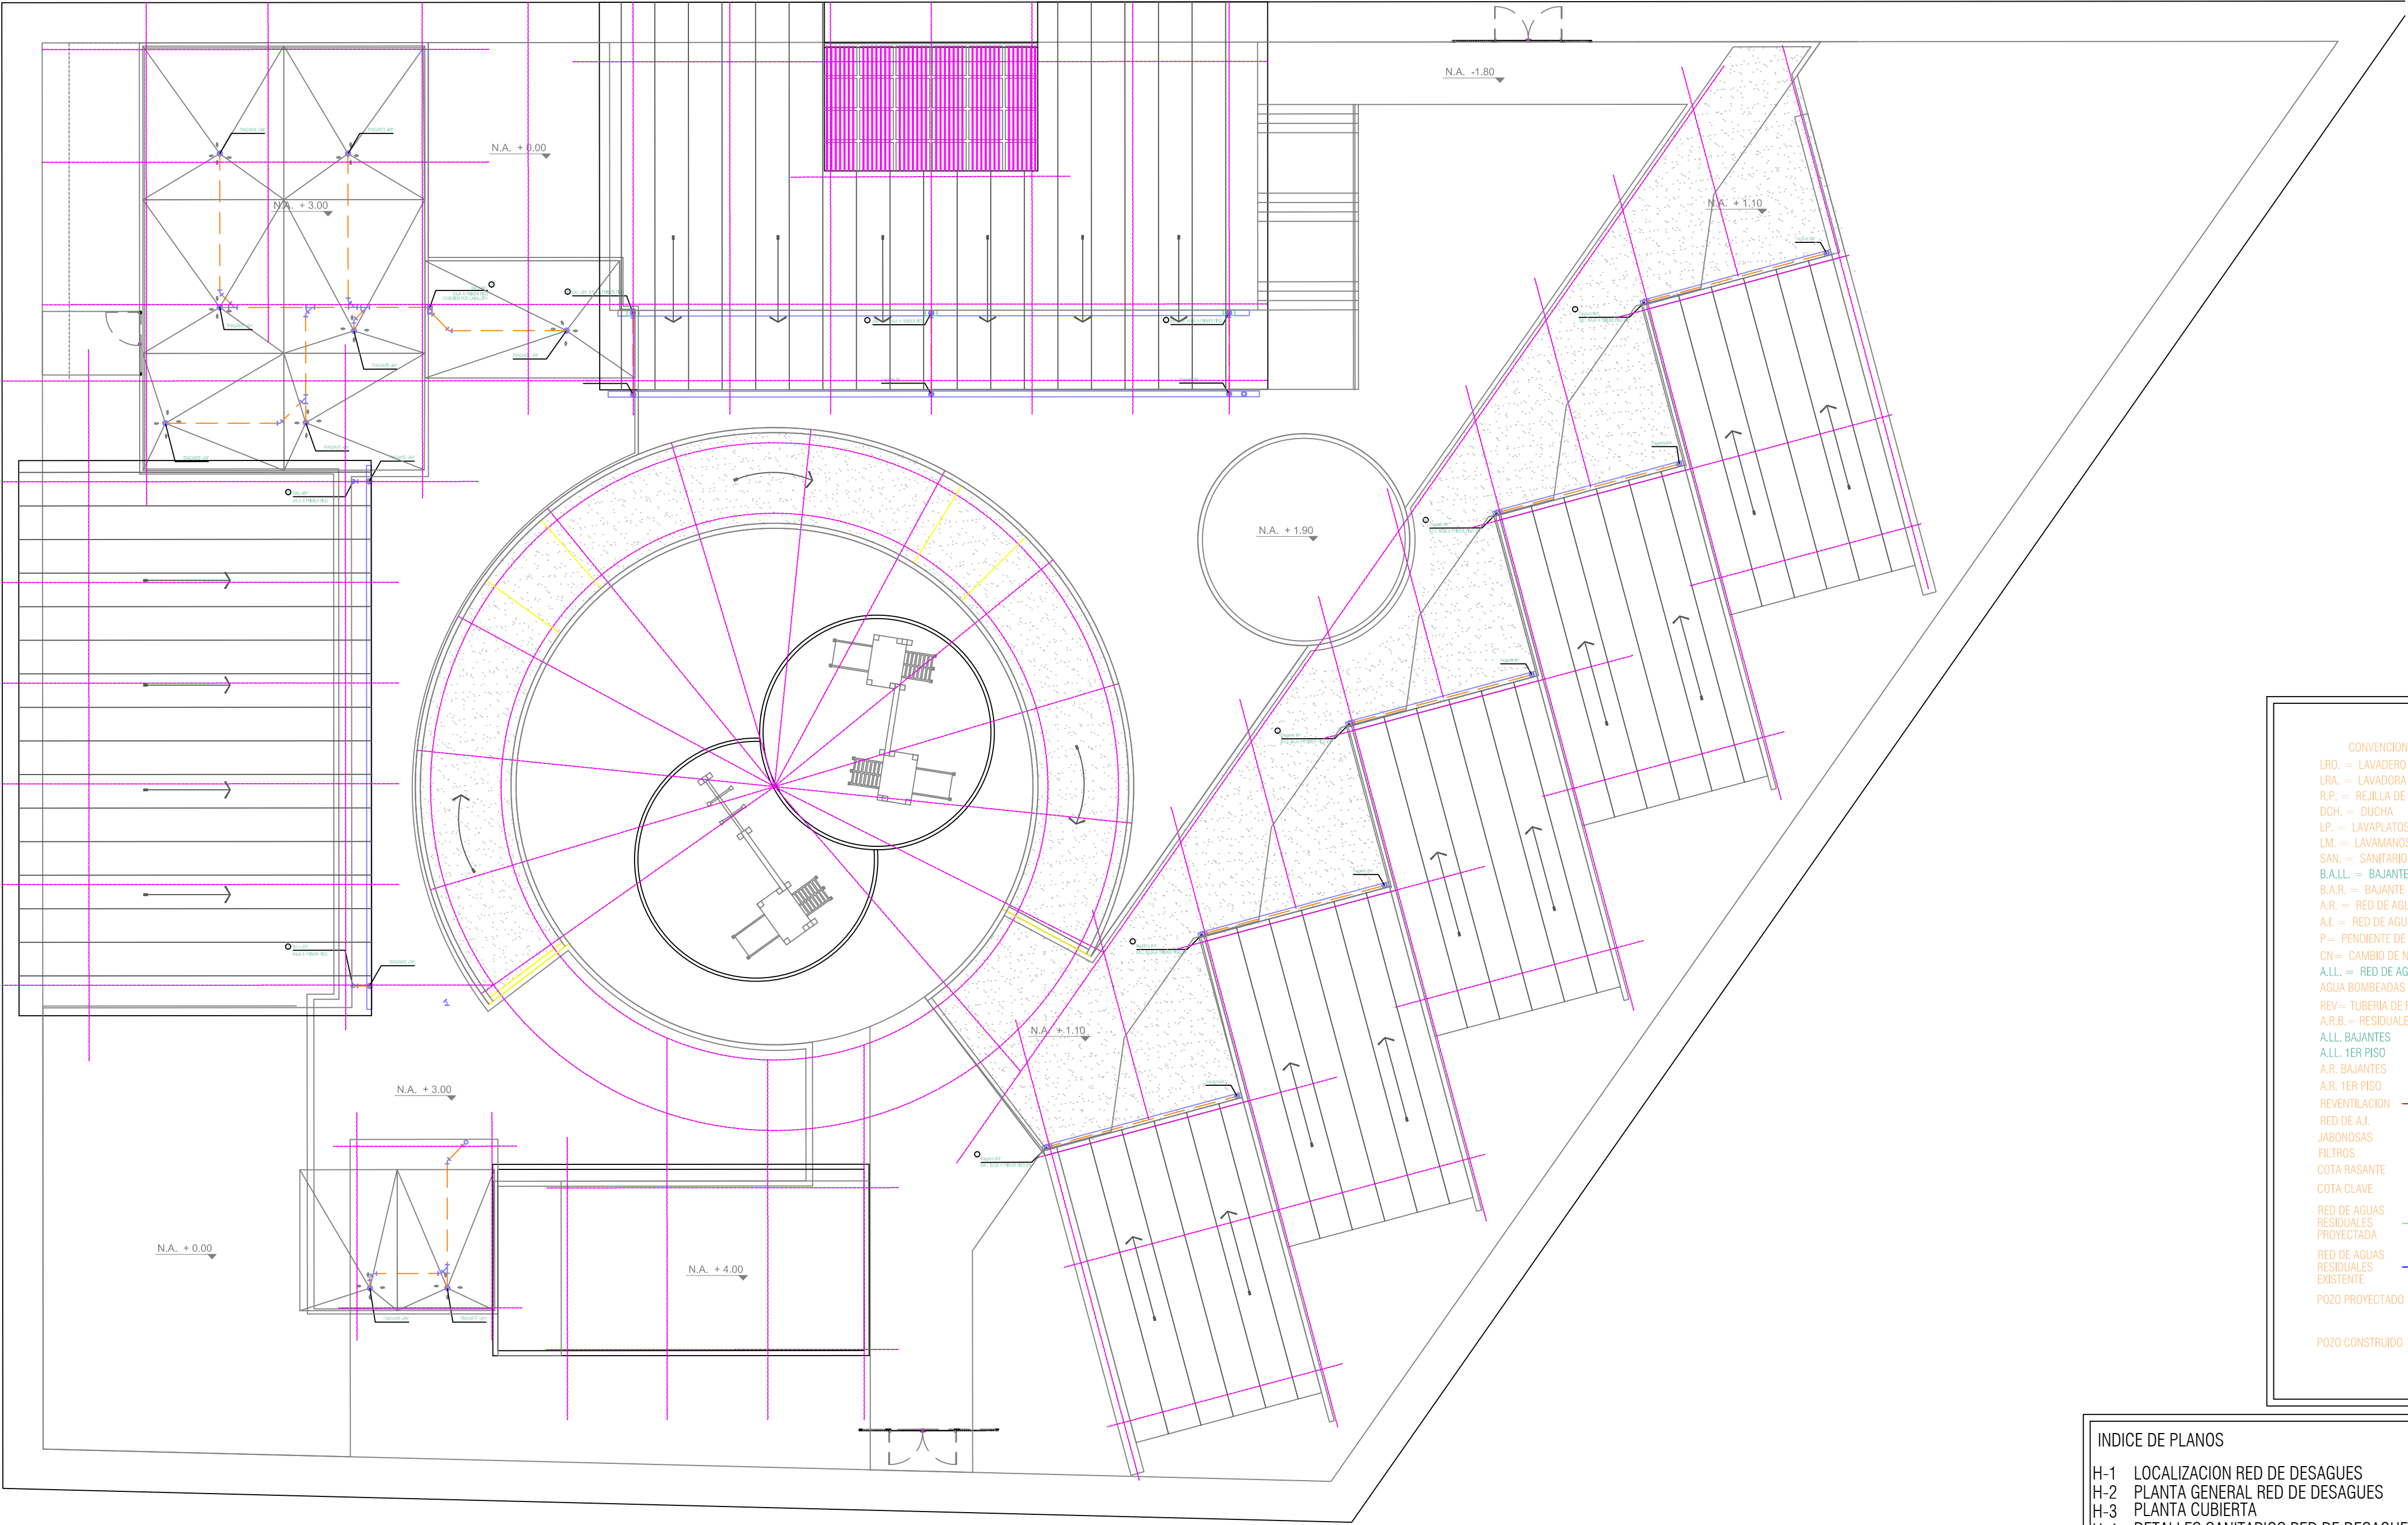

- CONVENCIONES
- LRO. = LAVADERO
 - LRA. = LAVADORA
 - R.P. = REJILLA DE PISO
 - DCH. = DUCHA
 - LP. = LAVAPLATOS
 - LM. = LAVAMANOS
 - SAN. = SANITARIO
 - B.A.L.L. = BAJANTE DE A.L.L.
 - B.A.R. = BAJANTE DE A.R.
 - A.R. = RED DE AGUAS RESIDUALES
 - A.I. = RED DE AGUAS INDUSTRIALES
 - P= PENDIENTE DE TUBERIA
 - CN= CAMBIO DE NIVEL
 - A.L.L. = RED DE AGUAS LLUVIAS
 - AGUA BOMBADAS
 - REY = TUBERIA DE REVENTACION
 - A.R.B. = RESIDUALES BOMBADAS
 - A.L.L. BAJANTES
 - A.L.L. 1ER PISO
 - A.R. BAJANTES
 - A.R. 1ER PISO
 - REVENTACION
 - RED DE A.L.
 - JARDINERAS
 - FILTROS
 - COTA RASANTE
 - COTA CLAVE
 - RED DE AGUAS RESIDUALES
 - PROTECTORA
 - RED DE AGUAS RESIDUALES
 - EXISTENTE
 - POZO PROYECTADO
 - POZO CONSTRUIDO

INDICE DE PLANOS


- H-1 LOCALIZACION RED DE DESAGUES
- H-2 PLANTA GENERAL RED DE DESAGUES
- H-3 PLANTA CUBIERTA
- H-4 DETALLES SANITARIOS RED DE DESAGUES
- H-5 PLANTA GENERAL RED DE SUMINISTRO
- H-6 DETALLES SANITARIOS RED DE SUMINISTRO
- H-7 ESQUEMA VERTICAL RED DE DESAGUES
- H-8 ESQUEMA VERTICAL RED DE SUMINISTRO
- H-9 ISOMETRICO SUMINISTRO E INCENDIO
- H-10 CUARTO DE BOMBAS
- H-11 DETALLES CONSTRUCTIVOS

NOTA 1:

PLANO NO VALIDO PARA CONSTRUCCION.
PENDIENTE POR COORDINAR CON ESTRUCTURA.

NOTA 2:

VER DETALLE PLANTA DE TRATAMIENTO EN
ESPECIFICACIONES TECNICAS.

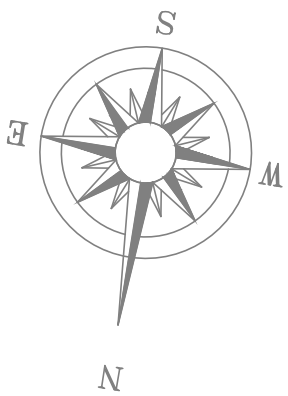

PLANTA GENERAL PRIMER PISO
RED DE DESAGUES
BLOQUE UNO
ESCALA 1:100