


PLANO AGUAS LLUVIA

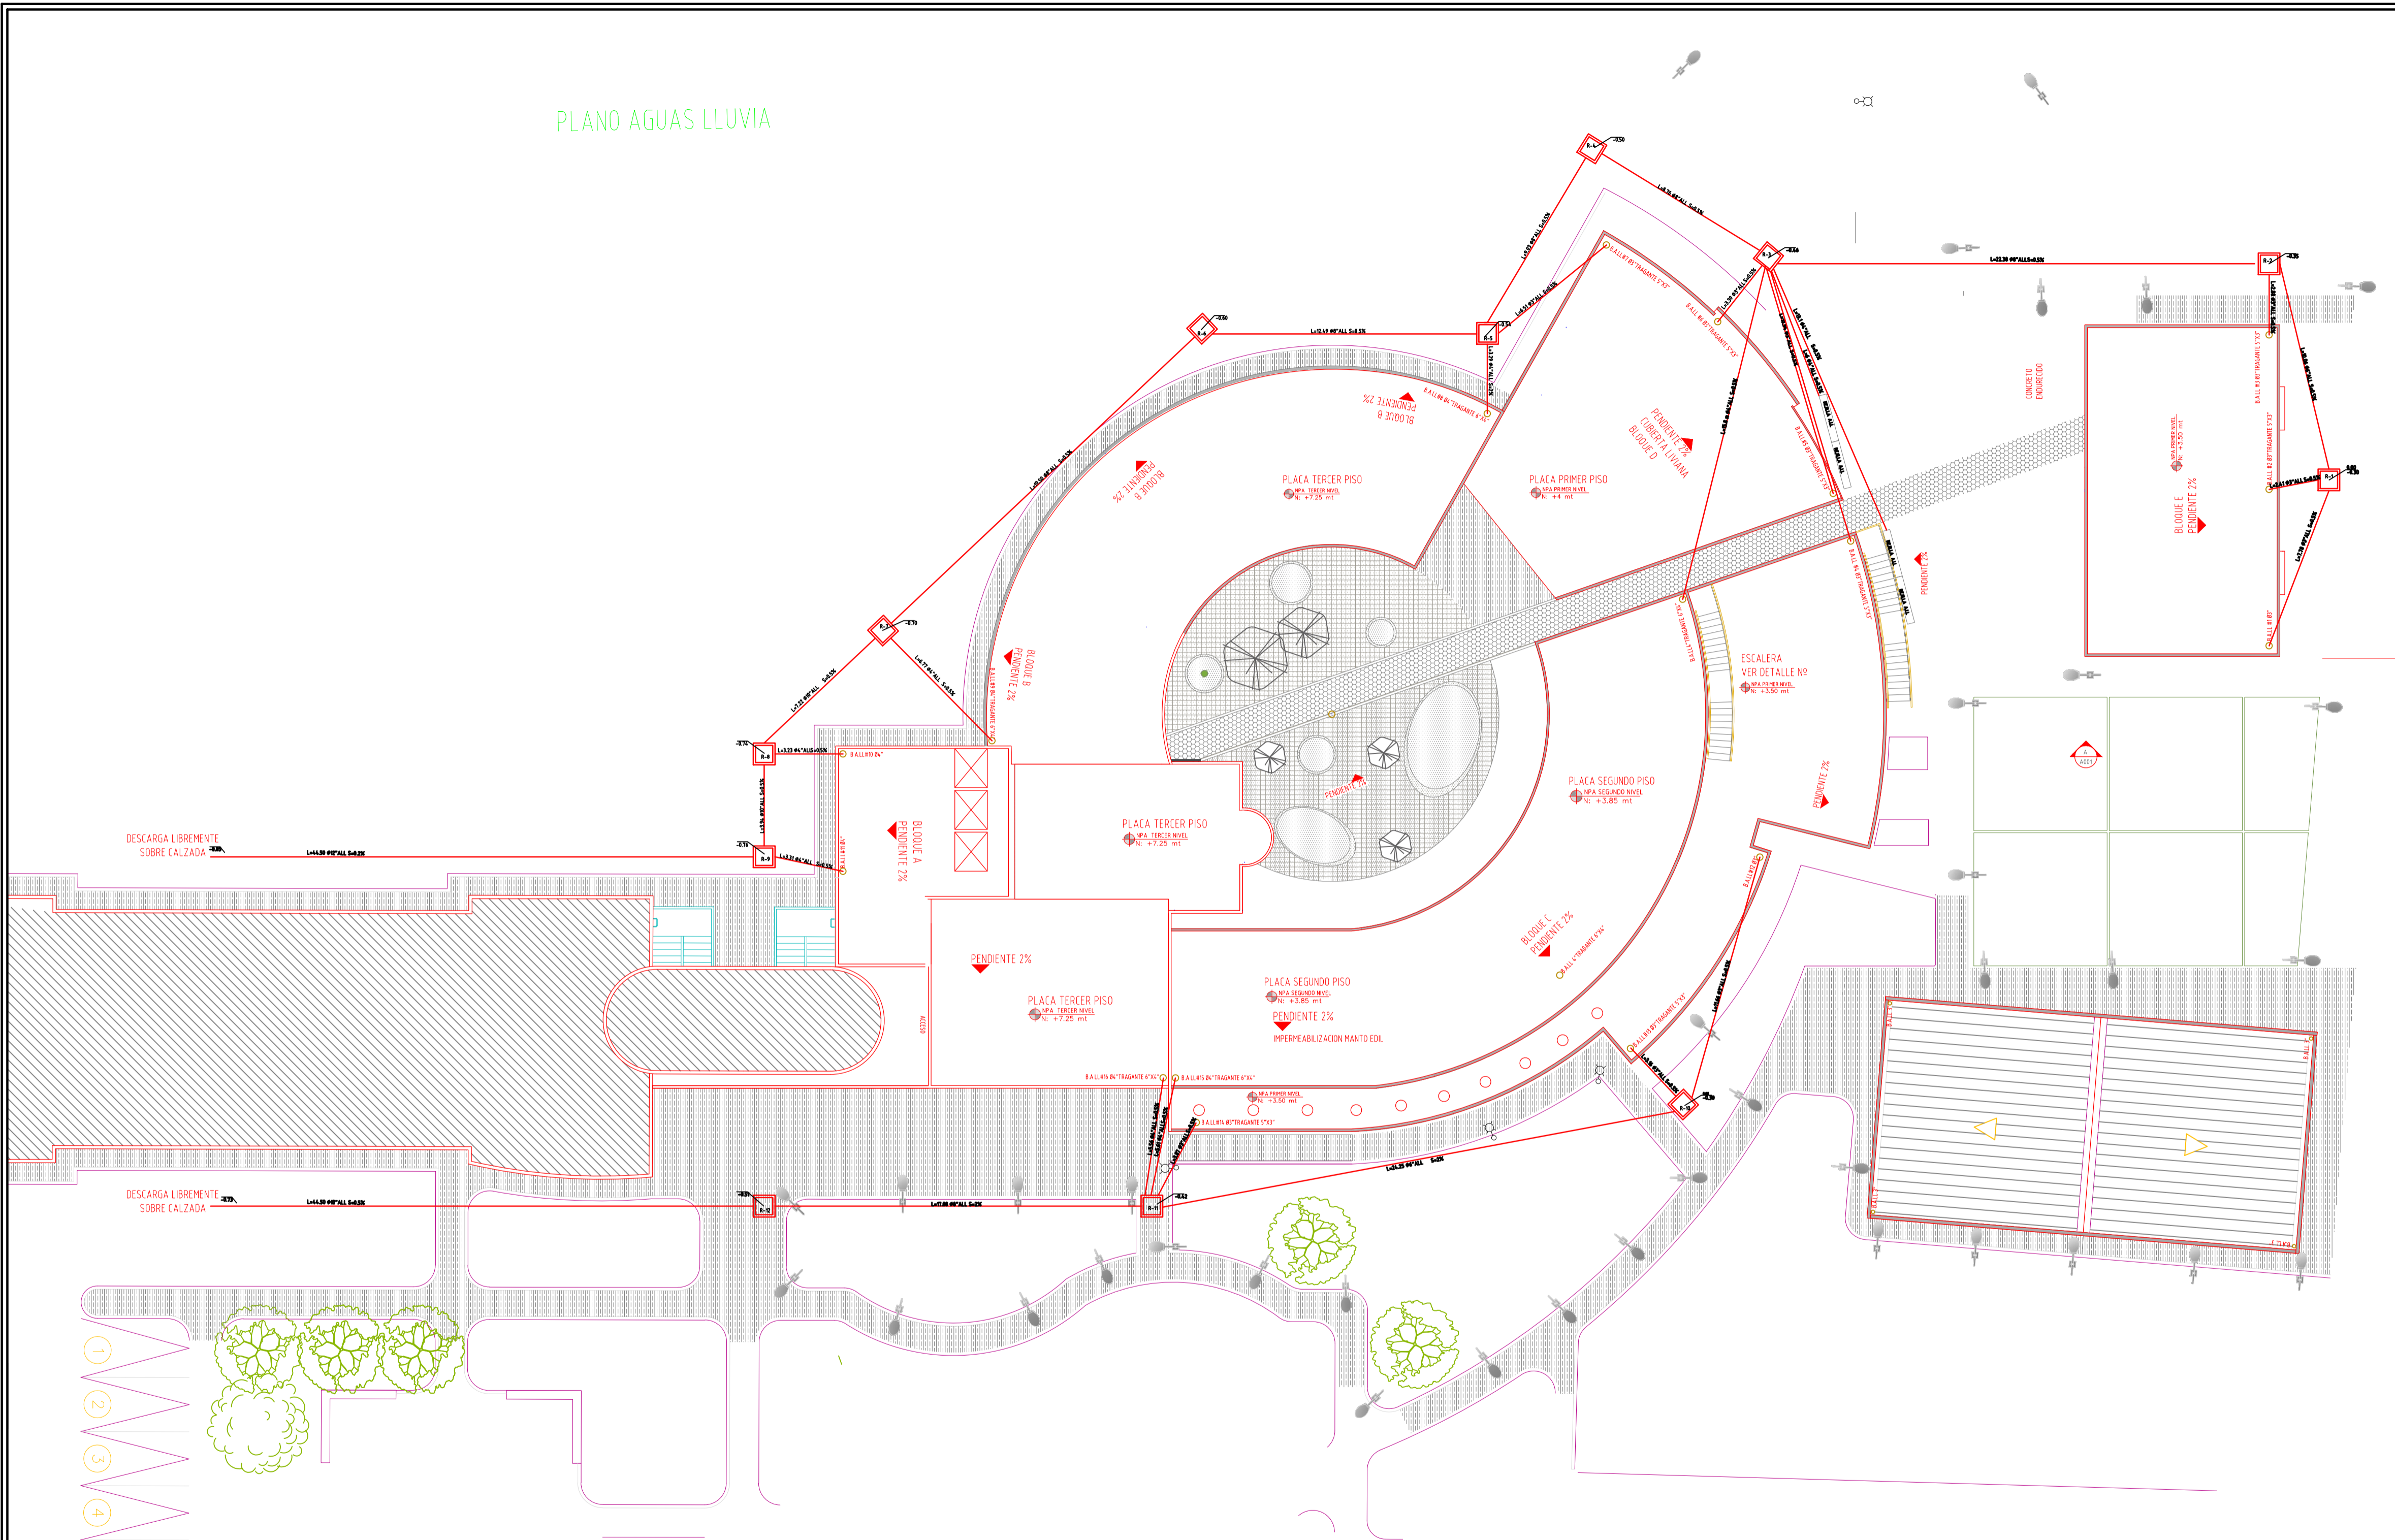

CONSULTORIA PARA LA REALIZACIÓN DE ESTUDIOS TÉCNICOS Y DISEÑOS PARA LA AMPLIACIÓN DEL CENTRO DE ASOMENORES EN TURBACO BOLIVAR, DEL PROGRAMA DE RESPONSABILIDAD PENAL PARA ADOLESCENTES DEL INSTITUTO COLOMBIANO DE BIENESTAR FAMILIAR (TURBACO - BOLIVAR)
CONTRATO 2123655

CONSULTOR

 UNIÓN TEMPORAL CONSULTORES 2012

DIRECTOR PROYECTO
 ARQ. FEDERICO CARDONA PABÓN
 Matrícula Profesional N° 25700-43848 CND

COORDINADOR DEL PROYECTO:
 ARQ. ROLANDO VARGAS GAMA
 Matrícula Profesional N° A25232003 - 79917876

INGENIERO DISEÑADOR RESPONSABLE
 ING FRANCISCO LUGO JIMENEZ
 Matrícula Profesional N

Vo. Bo. INTERVENTORIA:
 CONSORCIO CONSULTORES CIVILES 2012
 ING. JAVIER CORTEZ LUGA
 CONSORCIO CONSULTORES CIVILES 2012
 ING. MARTIN RESTREPO
 DIRECTOR
 CONSORCIO CONSULTORES CIVILES 2012
 ING. NICOLA E GARZON
 REPRESENTANTE LEGAL

No.	FECHA			MODIFICACIONES	ELABORÓ
	D	M	A		
0					
1					
2					
3					
4					

No.	2123655	PROYECTO	FONADE
VERSIÓN	12-FEBRERO 2013	ESCALA	1: 125

CONTENIDO
 CENTRO DE ASOMENORES EN TURBACO
PLANTA DE CUBIERTAS A.LL
 MUNICIPIO TURBACO
 DEPARTAMENTO BOLIVAR

PLANO
A.LL
01 de 01
 2123655 - FEBRERO DE 2013