



BIENESTAR FAMILIAR



CONSULTORÍA PARA LA REALIZACIÓN DE ESTUDIOS TÉCNICOS Y DISEÑOS PARA LA AMPLIACIÓN DEL CENTRO DE ASOMENORES EN TURBACO BOLIVAR, DEL PROGRAMA DE RESPONSABILIDAD PENAL PARA ADOLESCENTES DEL INSTITUTO COLOMBIANO DE BIENESTAR FAMILIAR (TURBACO - BOLÍVAR) CONTRATO 2123655

CONSULTOR



DIRECTOR PROYECTO

ARQ. FEDERICO CARDONA PABÓN
Matrícula Profesional N° 25700-43848 CND

COORDINADOR DEL PROYECTO:

ARQ. ROLANDO VARGAS GAMA
Matrícula Profesional N° A25232003 - 79917876

INGENIERO DISEÑADOR RESPONSABLE

ING. FRANCISCO LUGO JIMENEZ

Vo. Bo. INTERVENCIÓN:

CONSORCIO CONSULTORES CIVILES 2012
ING. ANDRÉS A. PARDO SERRA

CONSORCIO CONSULTORES CIVILES 2012
ING. MARTÍN RESTREPO
DIRECTOR

CONSORCIO CONSULTORES CIVILES 2012
ING. NOVI A GARCÓN
REPRESENTANTE LEGAL

No.	FECHA			MODIFICACIONES	ELABORÓ
	D	M	A		
0					
1					
2					
3					
4					

No. 2123655 PROYECTO FONADE

VERSIÓN MARZO 2013 ESCALA 1:250

CONTENIDO CENTRO DE ASOMENORES EN TURBACO

SANITARIA GENERAL


MUNICIPIO TURBACO

DEPARTAMENTO BOLÍVAR

PLANO

SAN 02 de 05

2123655 - MARZO DE 2013

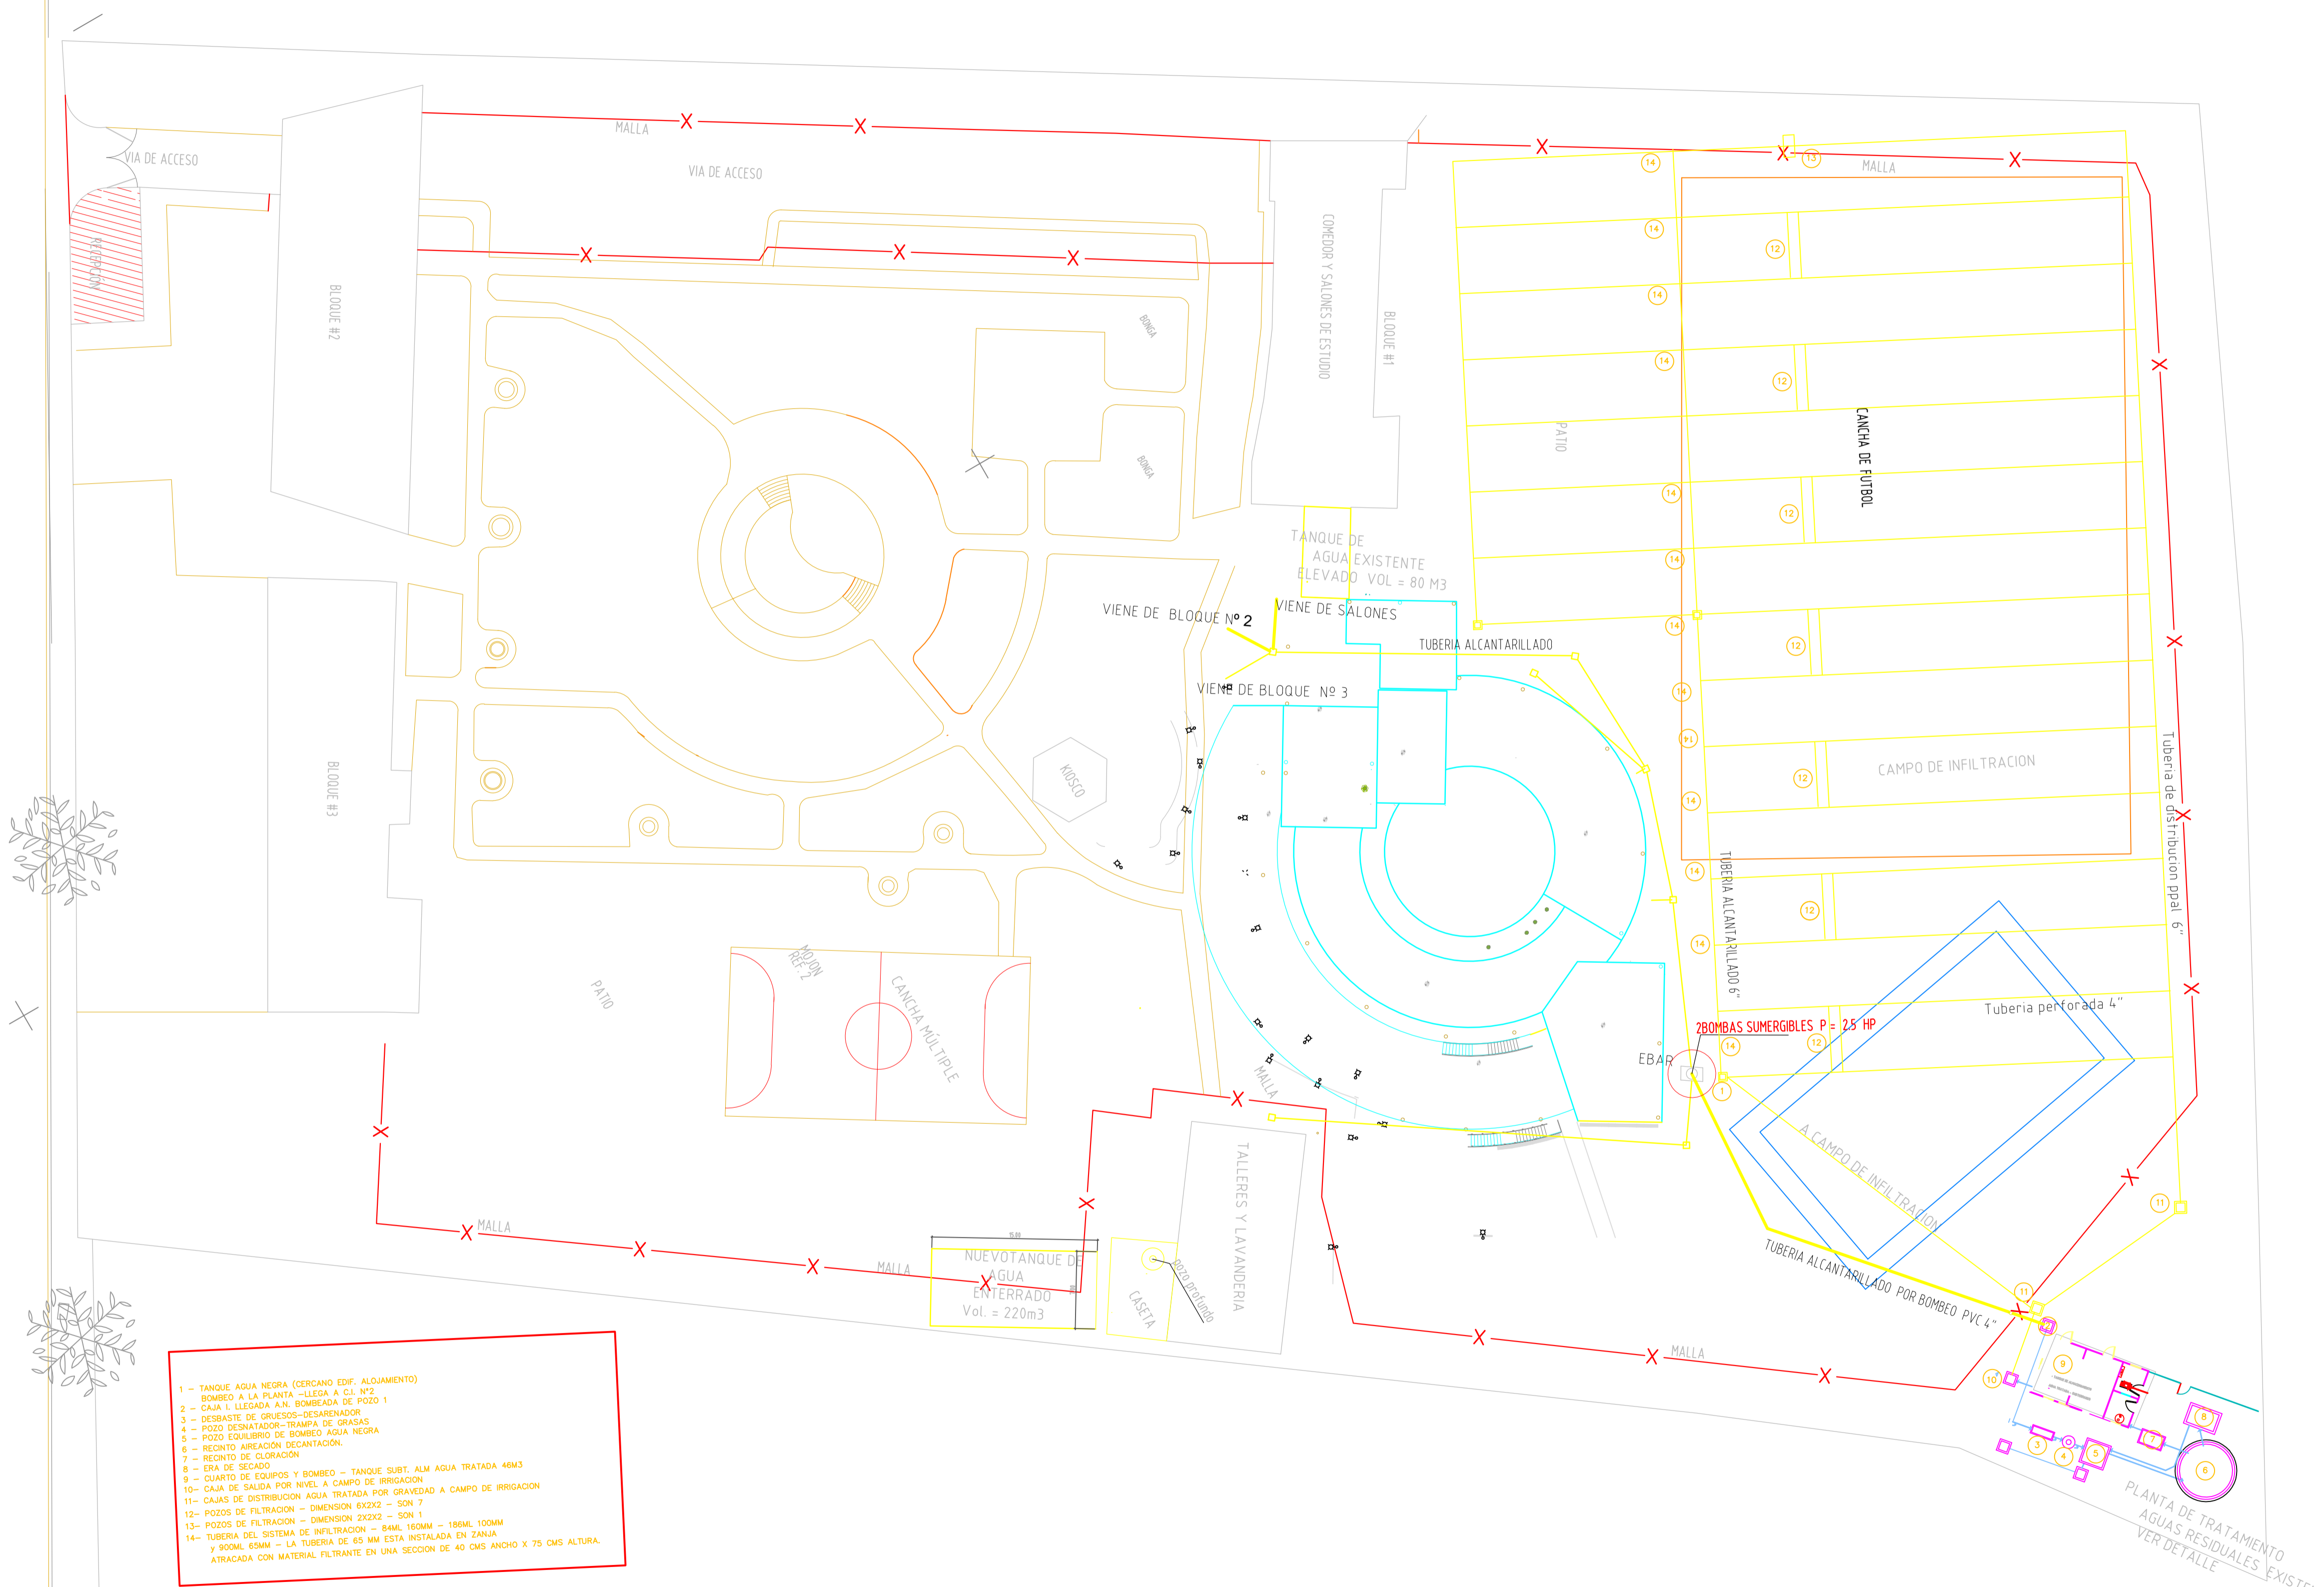

- 1 - TANQUE AGUA NEGRA (CERCANO EDIF. ALOJAMIENTO) BOMBEO A LA PLANTA -LEGA A C.L. N°2
- 2 - CAJA I LLEGADA A.N. BOMBEO DE POZO 1
- 3 - DESBASTE DE GRUESOS-DESARENADOR
- 4 - POZO DESNATADOR-TRAMPA DE GRASAS
- 5 - POZO EQUILIBRIO DE BOMBEO AGUA NEGRA
- 6 - RECINTO AIREACION DECANTACION.
- 7 - RECINTO DE CLORACION
- 8 - ERA DE SECADO
- 9 - CUARTO DE EQUIPOS Y BOMBEO - TANQUE SUBT. ALM AGUA TRATADA 46M3
- 10 - CAJA DE SALIDA POR NIVEL A CAMPO DE IRRIGACION
- 11 - CAJAS DE DISTRIBUCION AGUA TRATADA POR GRAVEDAD A CAMPO DE IRRIGACION
- 13 - POZOS DE FILTRACION - DIMENSION 2X2X2 - SON 1
PLANTA DE TRATAMIENTO AGUAS RESIDUALES EXISTENTE VER DETALLE