



BIENESTAR FAMILIAR



FONADE FONDO FINANCIERO DE PROYECTOS DE DESARROLLO

CONSULTORÍA PARA LA REALIZACIÓN DE ESTUDIOS TÉCNICOS Y DISEÑOS PARA LA AMPLIACIÓN DEL CENTRO DE ASOMENORES EN TURBACO BOLIVAR, DEL PROGRAMA DE RESPONSABILIDAD PENAL PARA ADOLESCENTES DEL INSTITUTO COLOMBIANO DE BIENESTAR FAMILIAR (TURBACO - BOLÍVAR)

CONTRATO 2123655

CONSULTOR



DIRECTOR PROYECTO

ARQ. FEDERICO CARDONA PABÓN
Matrícula Profesional N° 25700-43848 CND

COORDINADOR DEL PROYECTO:

ARQ. ROLANDO VARGAS GAMA
Matrícula Profesional N° A25232003 - 79917876

INGENIERO DISEÑADOR RESPONSABLE

ING. FRANCISCO LUGO JIMENEZ

Vo. Bo. INTERVENTORÍA:

CONSORCIO CONSULTORES CIVILES 2012
ARQ. ANDRÉS A. PARGO SIENA
CONSORCIO CONSULTORES CIVILES 2012
ING. MARTÍN RESTREPO
DIRECTOR
CONSORCIO CONSULTORES CIVILES 2012
ING. NORA I. GARZÓN
REPRESENTANTE LEGAL


No.	FECHA	MODIFICACIONES	ELABORÓ
0			
1			
2			
3			
4			

No. 2123655 PROYECTO FONADE

VERSIÓN MARZO 2013 ESCALA 1:100

CONTENIDO
CENTRO DE ASOMENORES EN TURBACO
SANITARIO 1ér PISO
MUNICIPIO TURBACO
DEPARTAMENTO BOLÍVAR

PLANO
SAN 03 de 05
2123655 - MARZO DE 2013

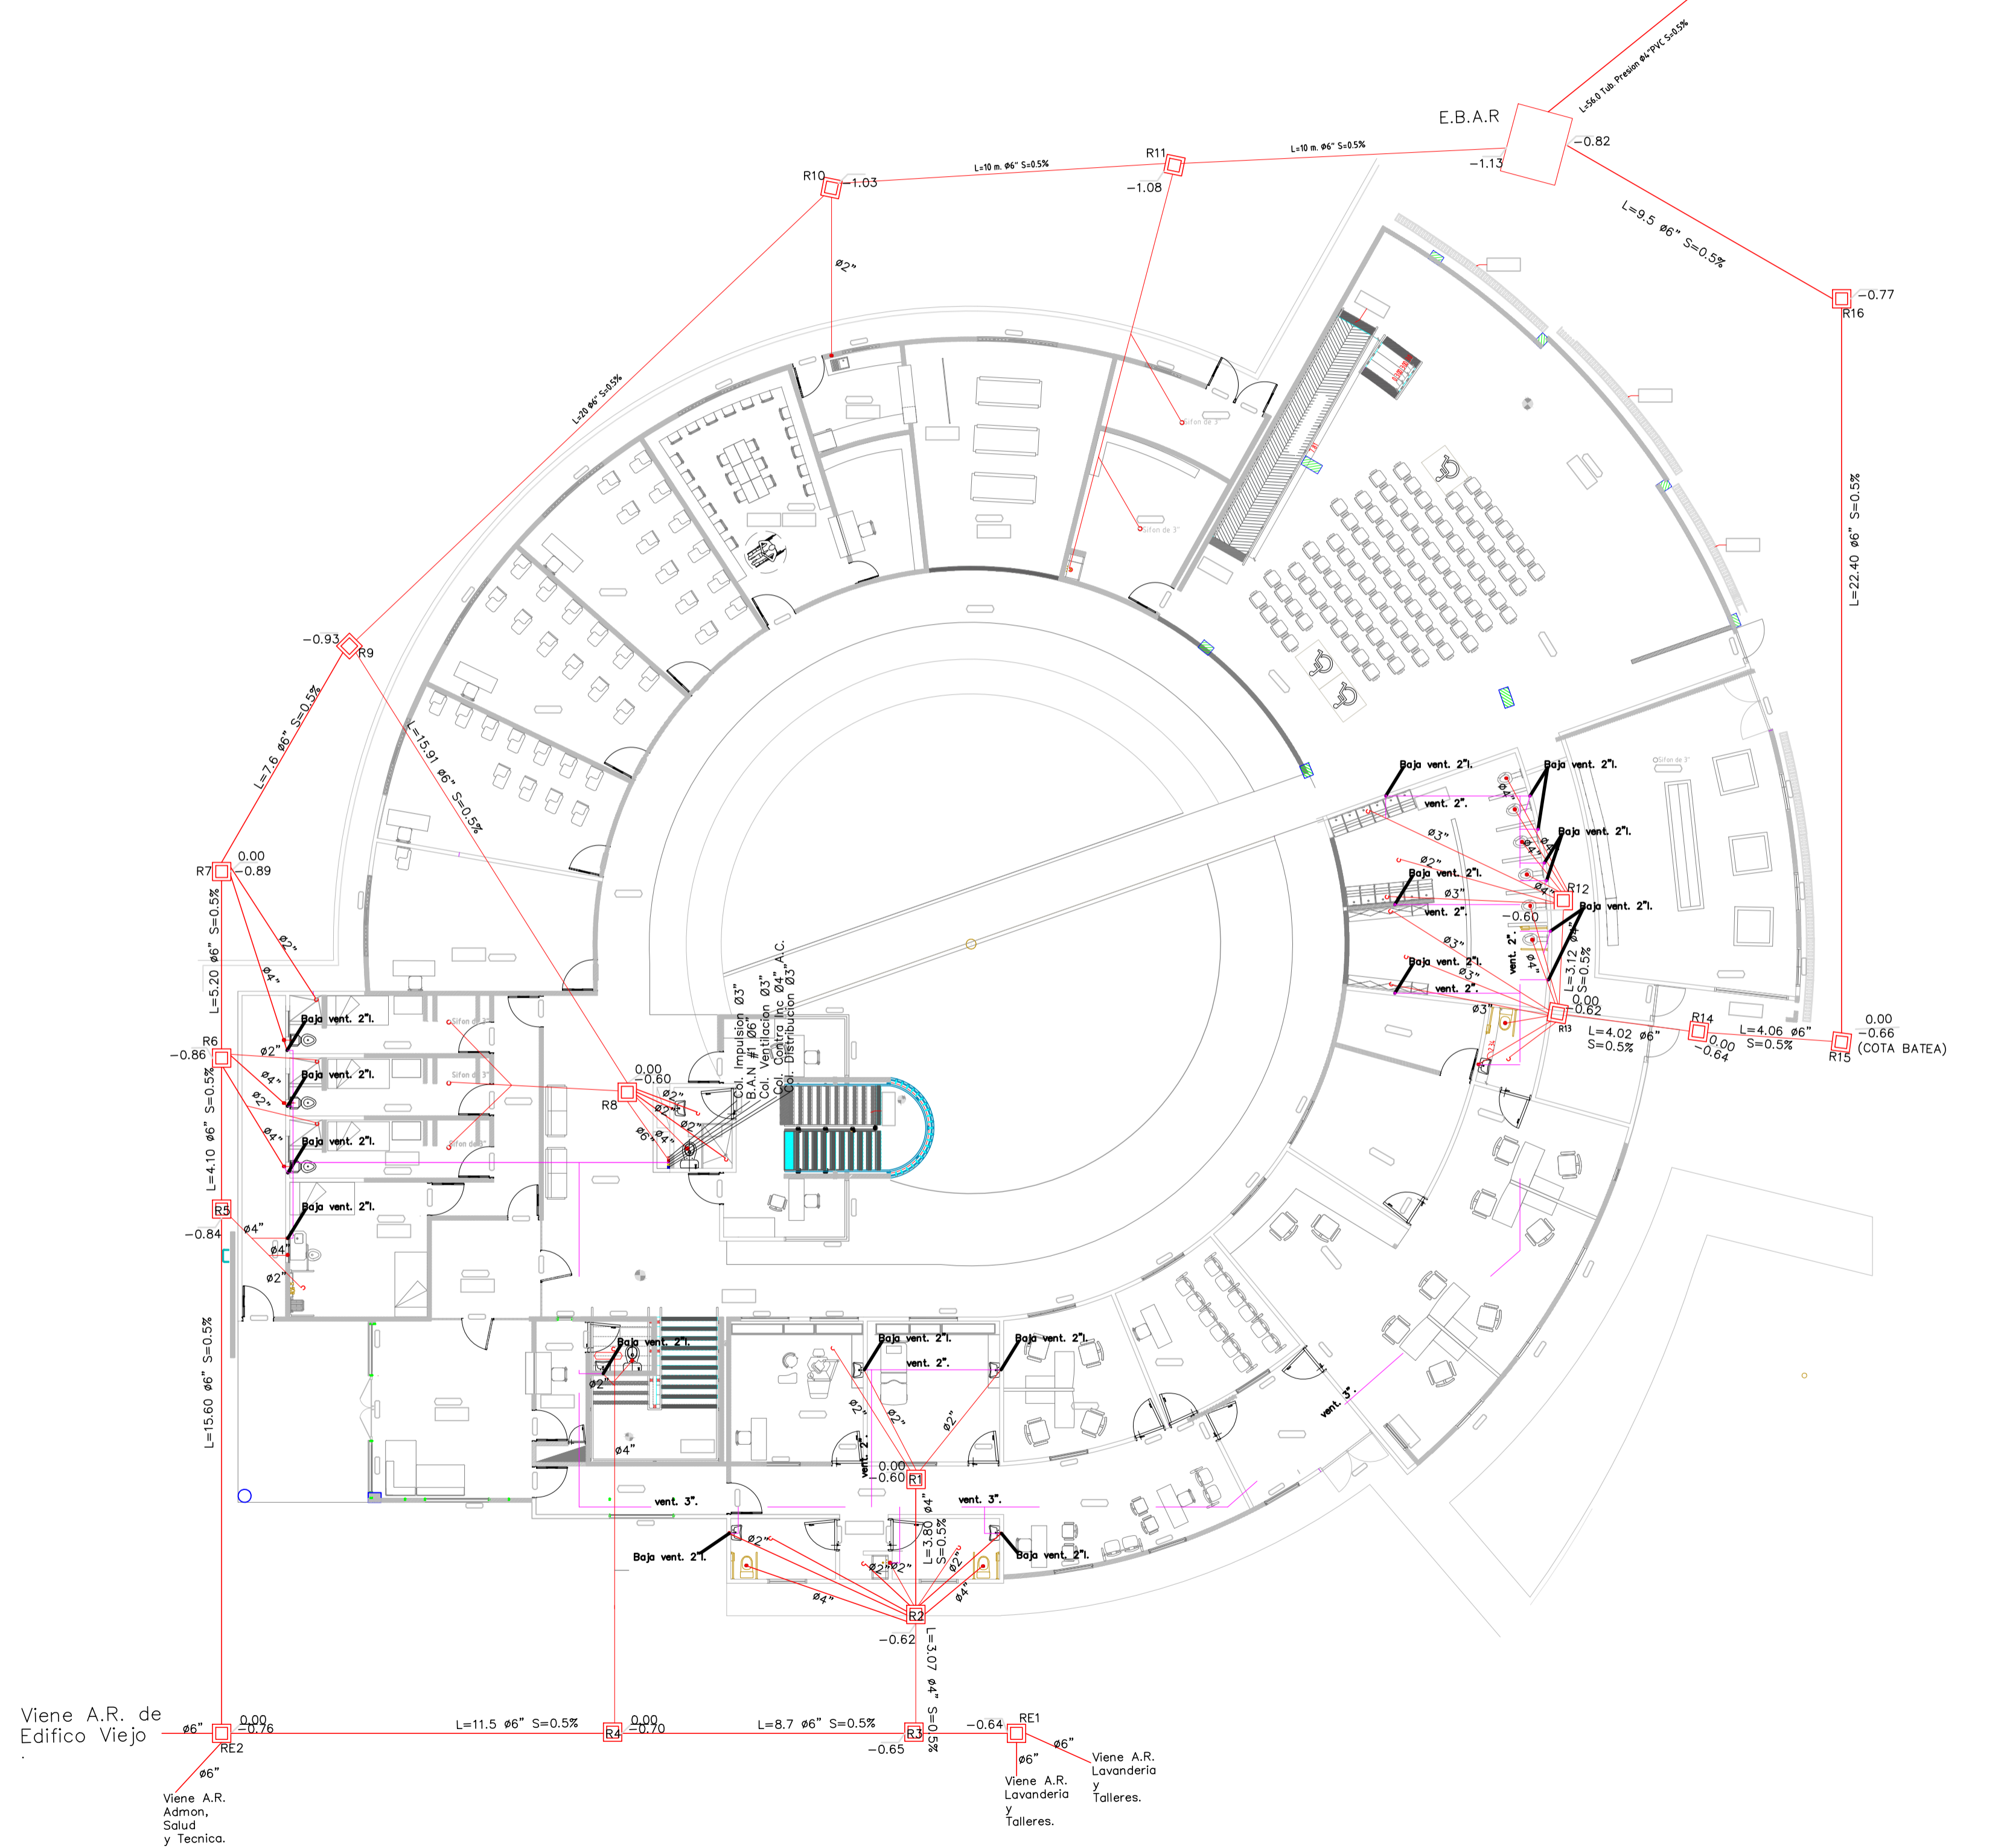

Viene A.R. de Edificio Viejo
Viene A.R. Admon. Salud y Técnica.

Viene A.R. Lavandería y Talleres.
Viene A.R. Lavandería y Talleres.